
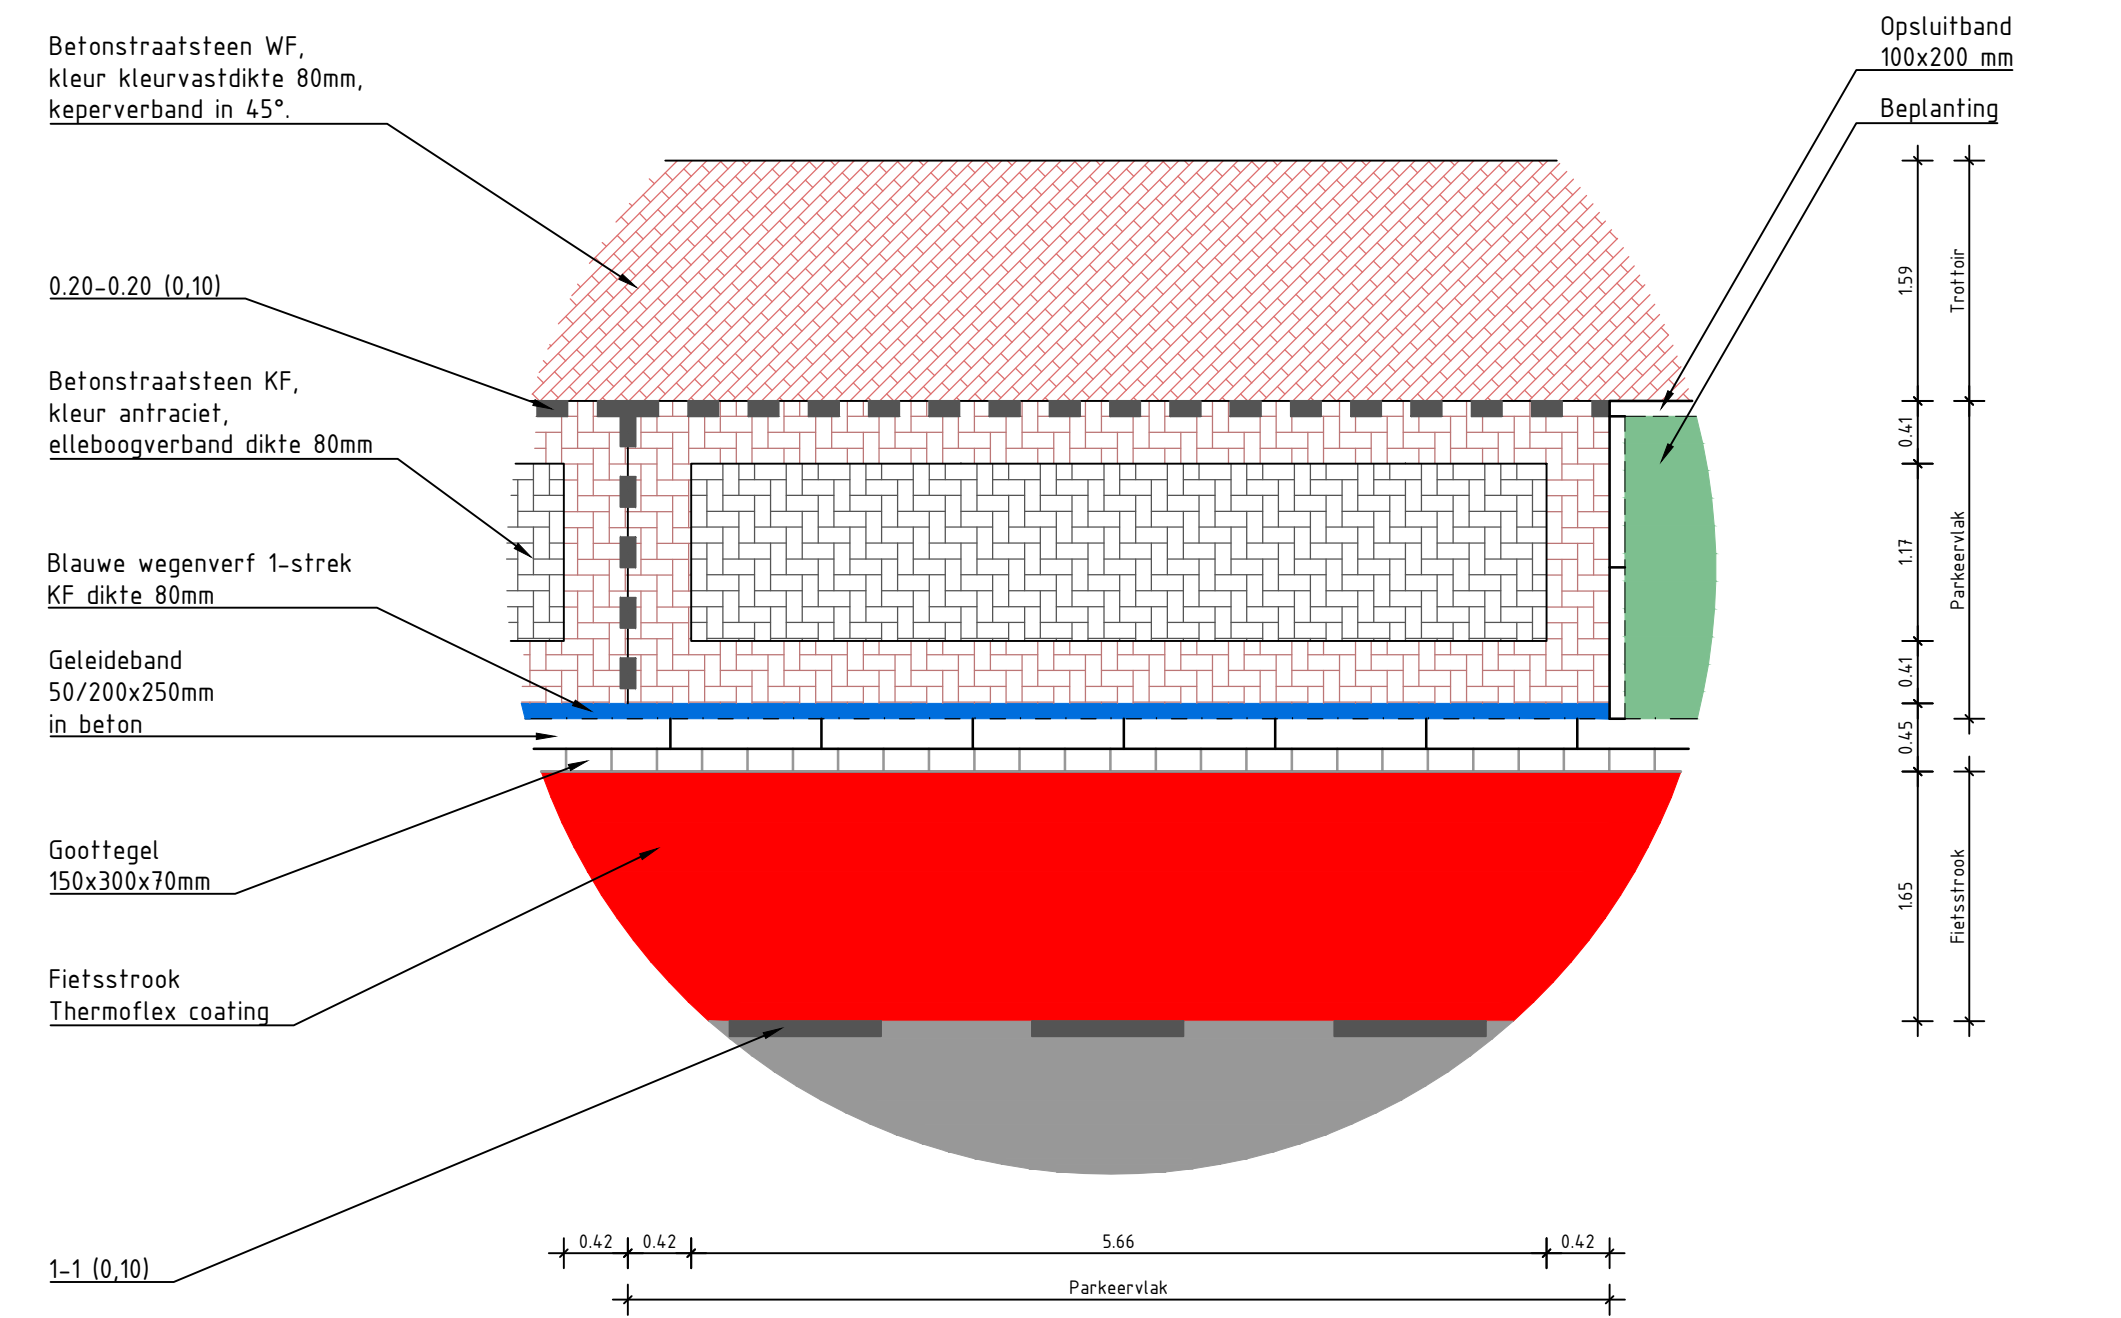
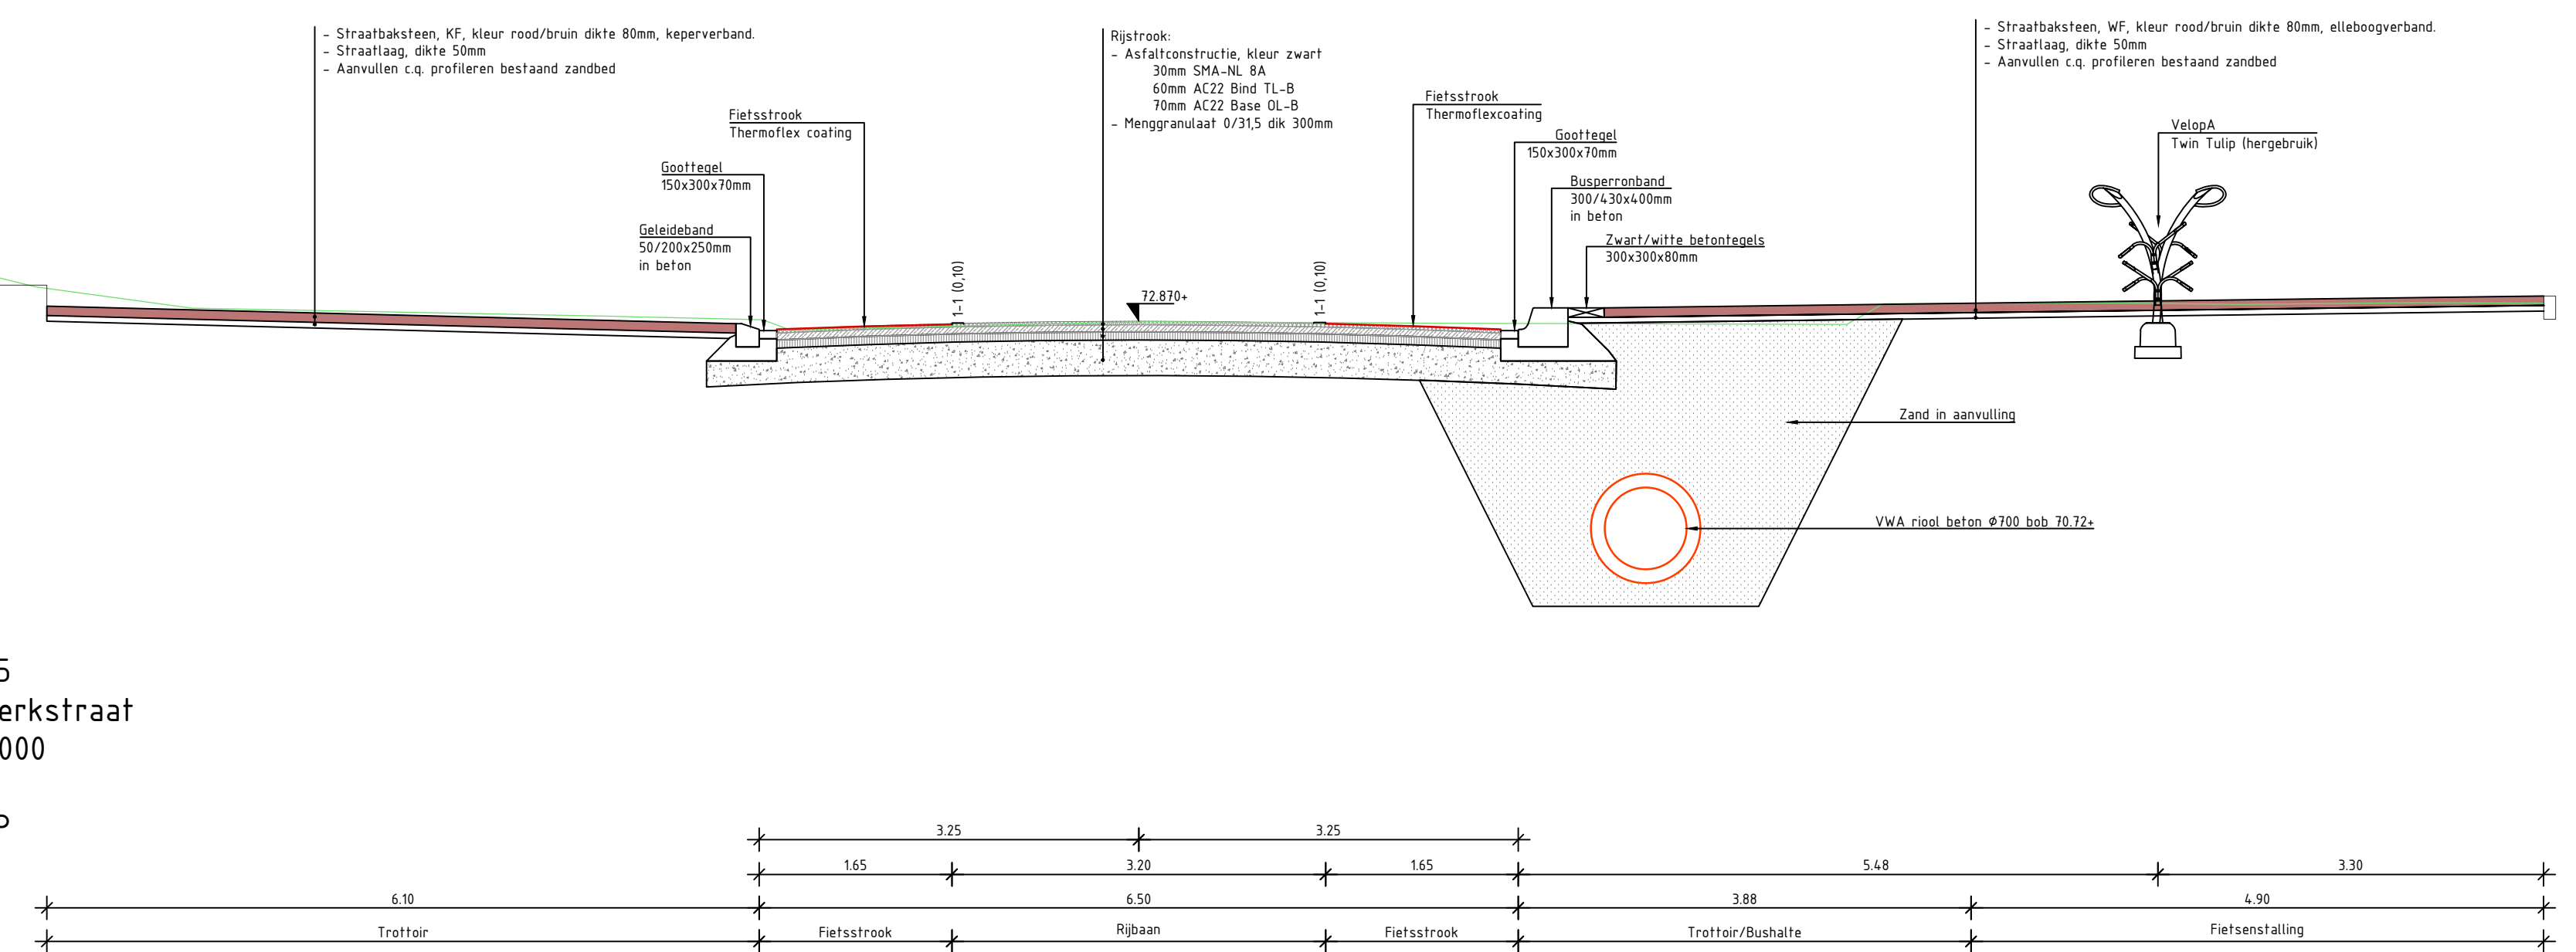
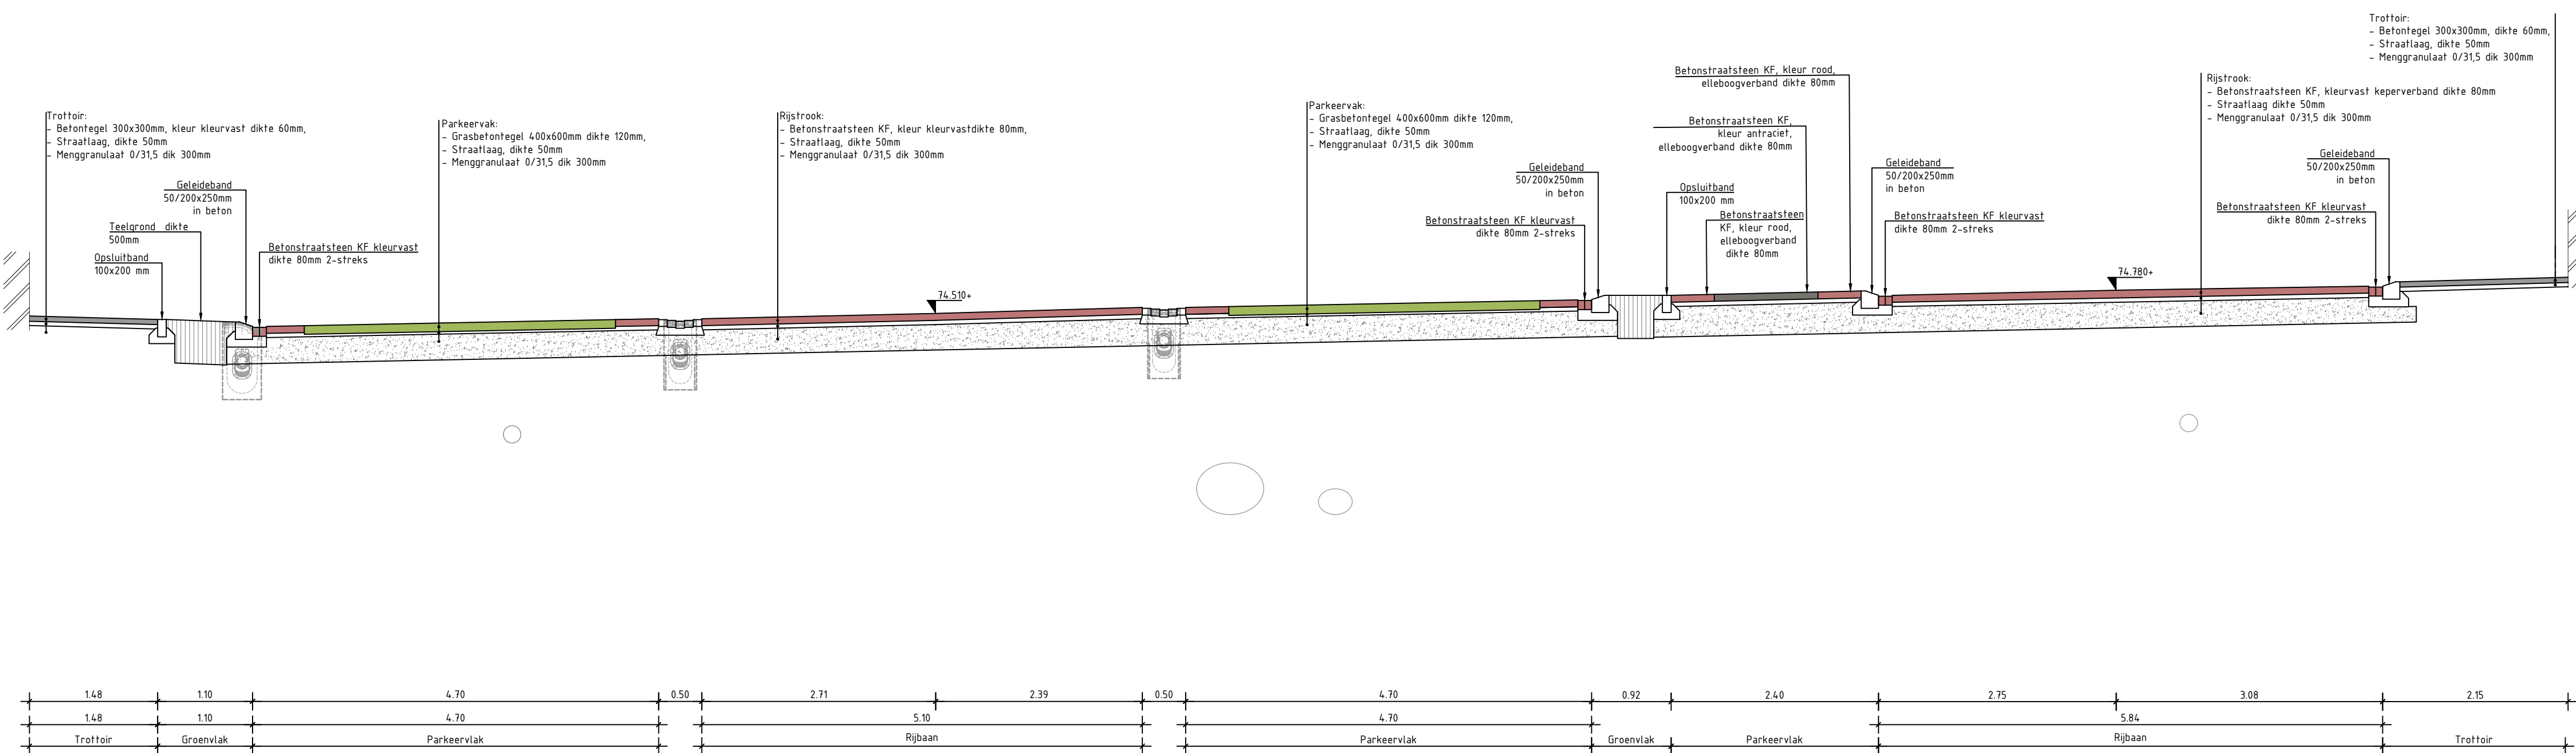
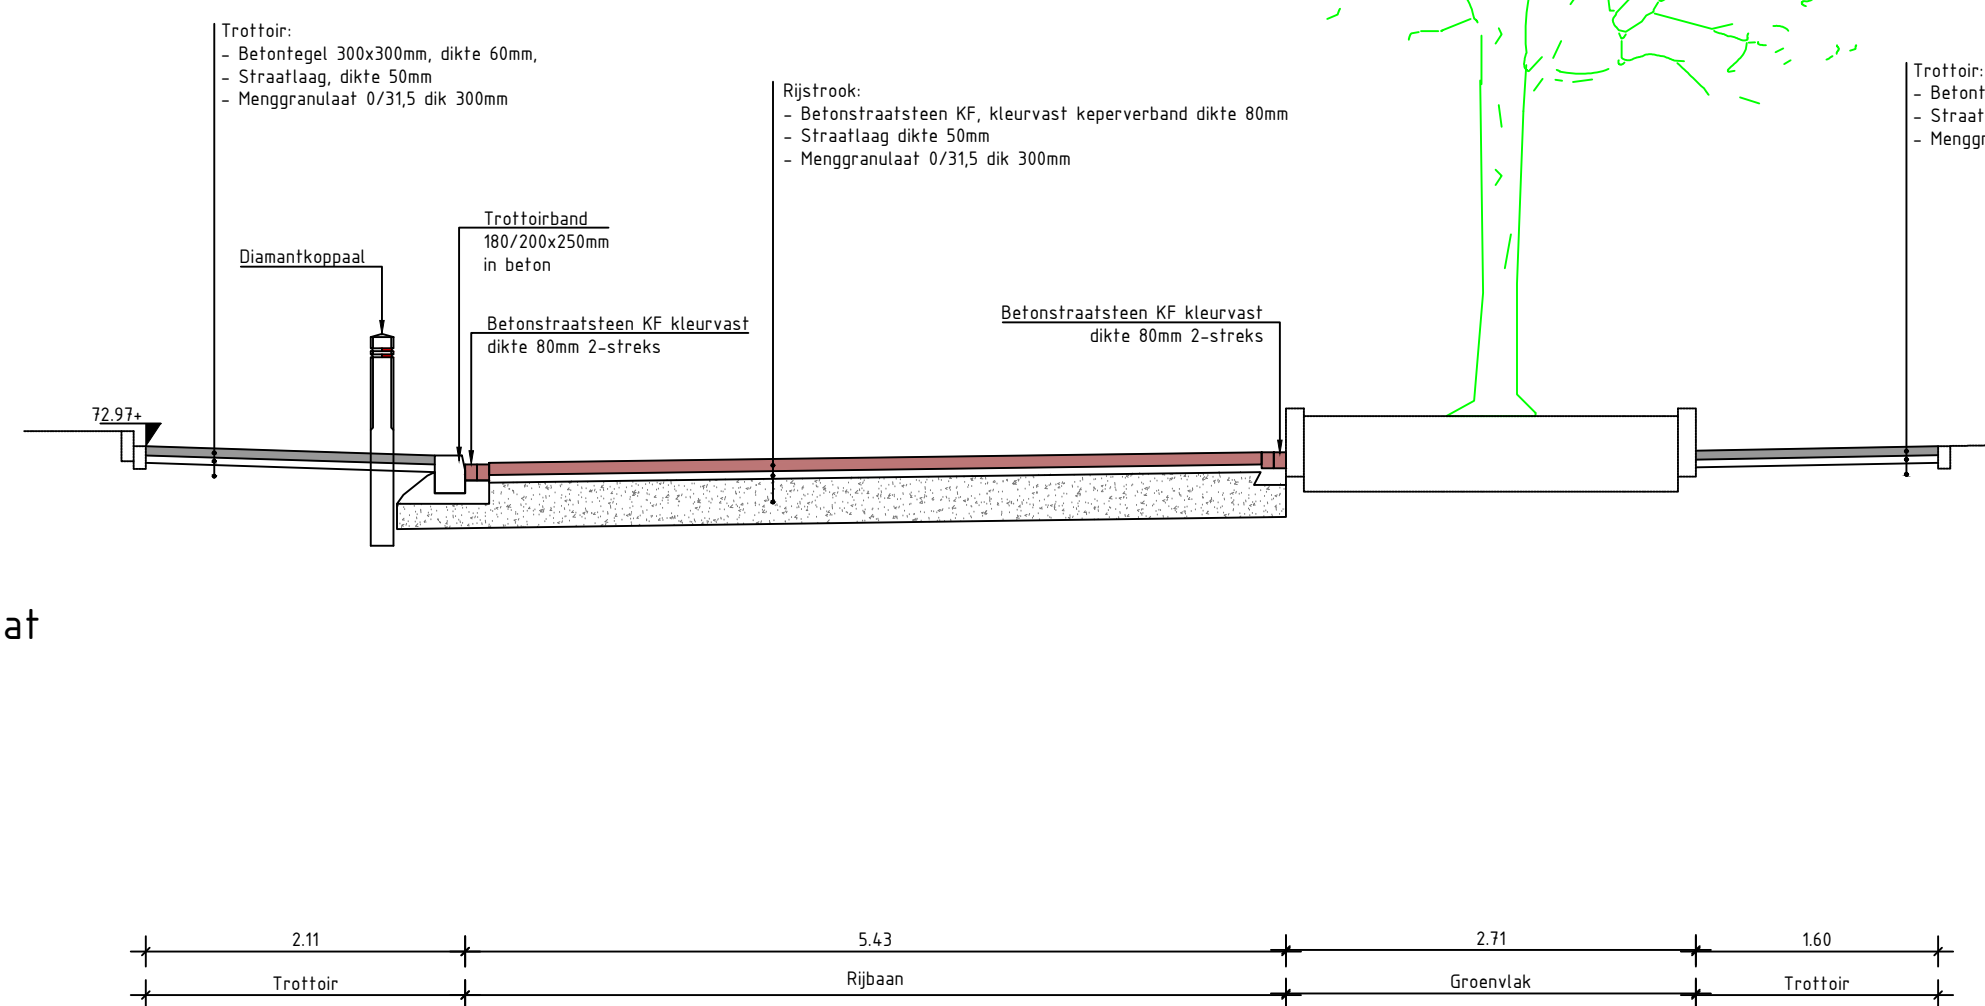
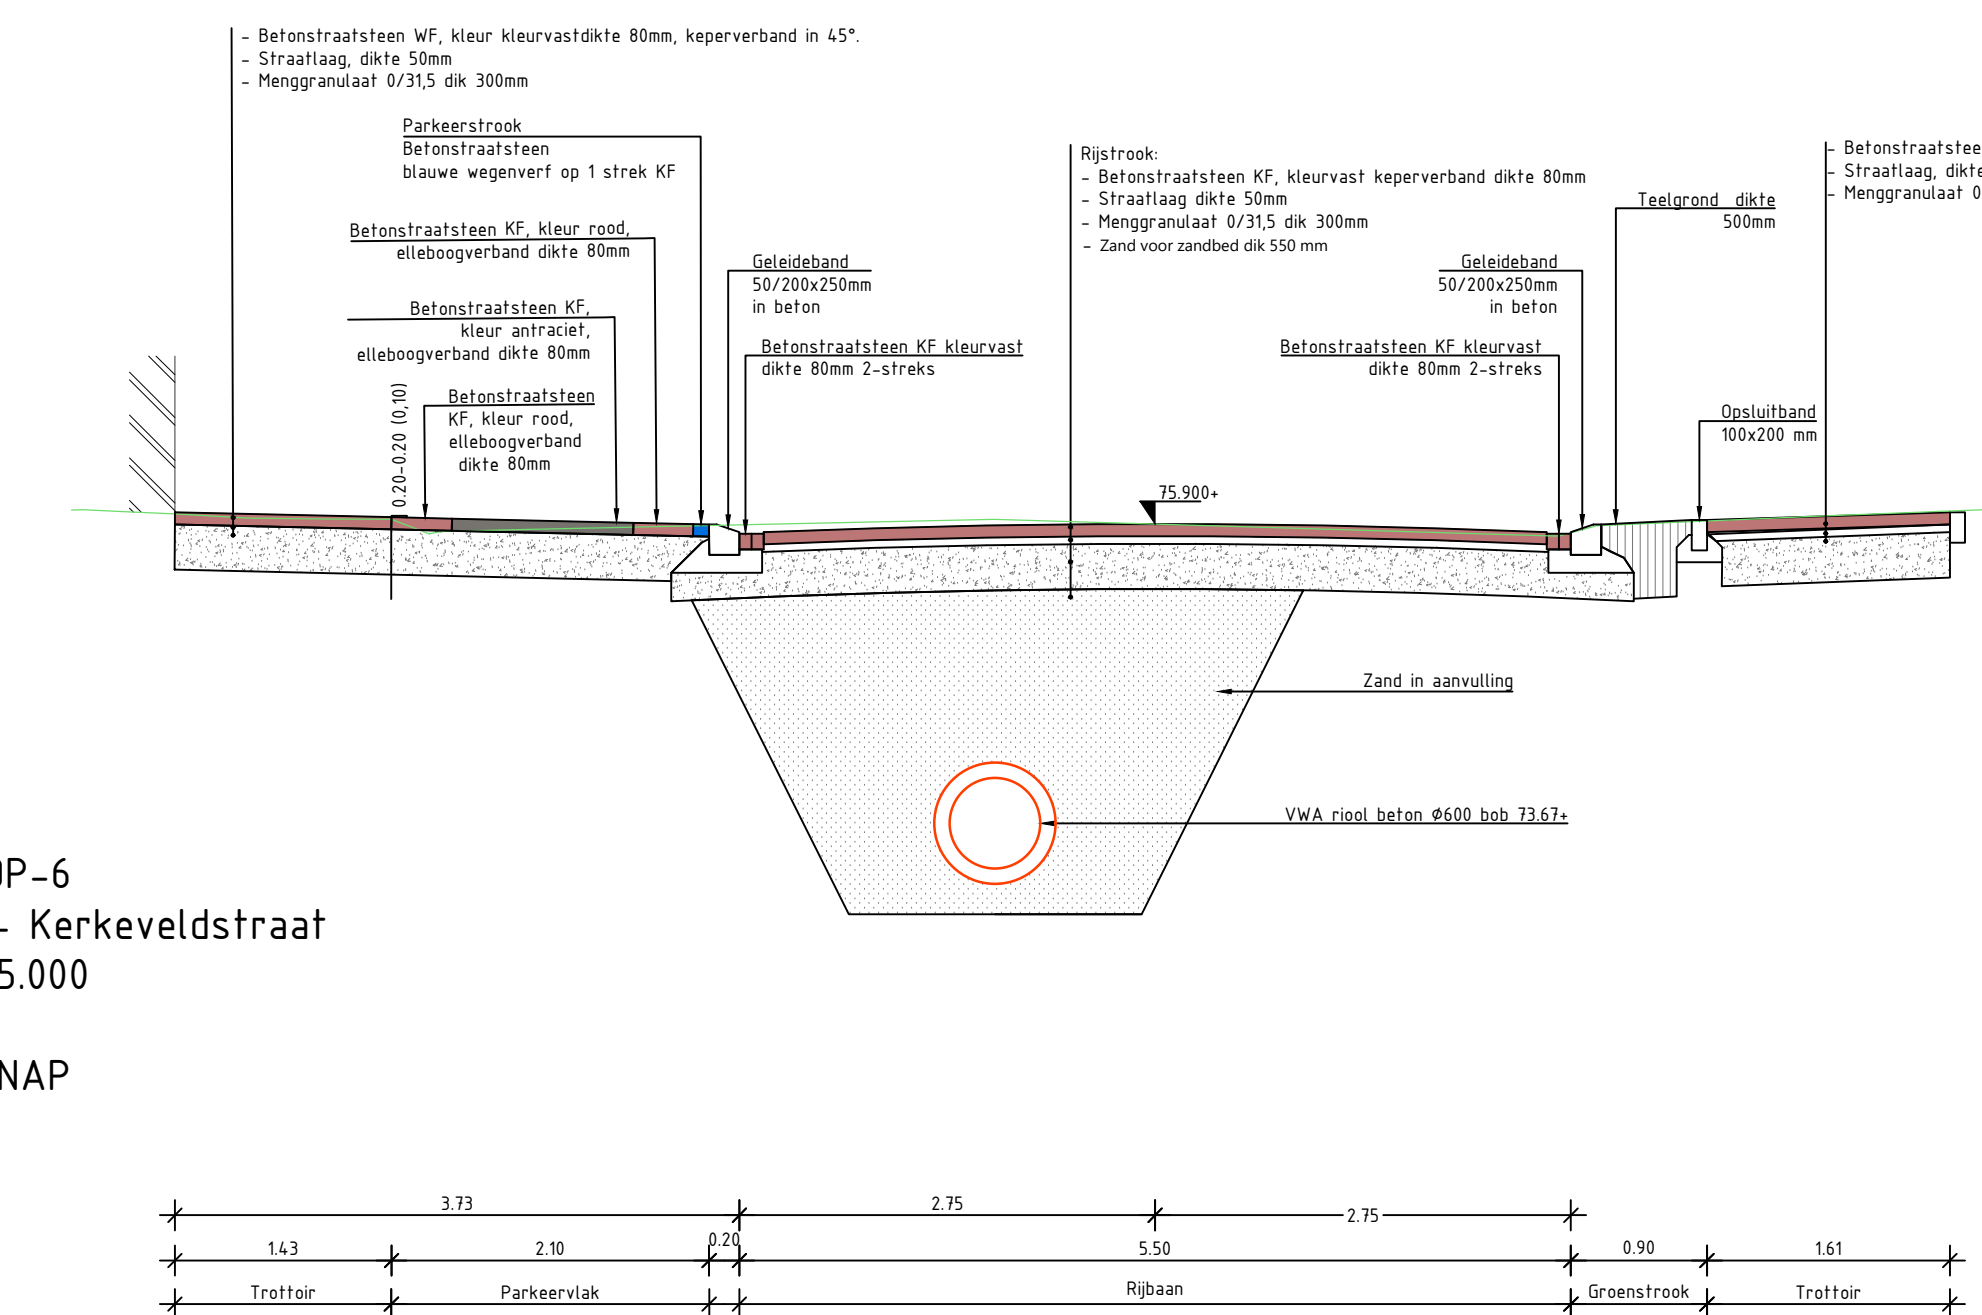


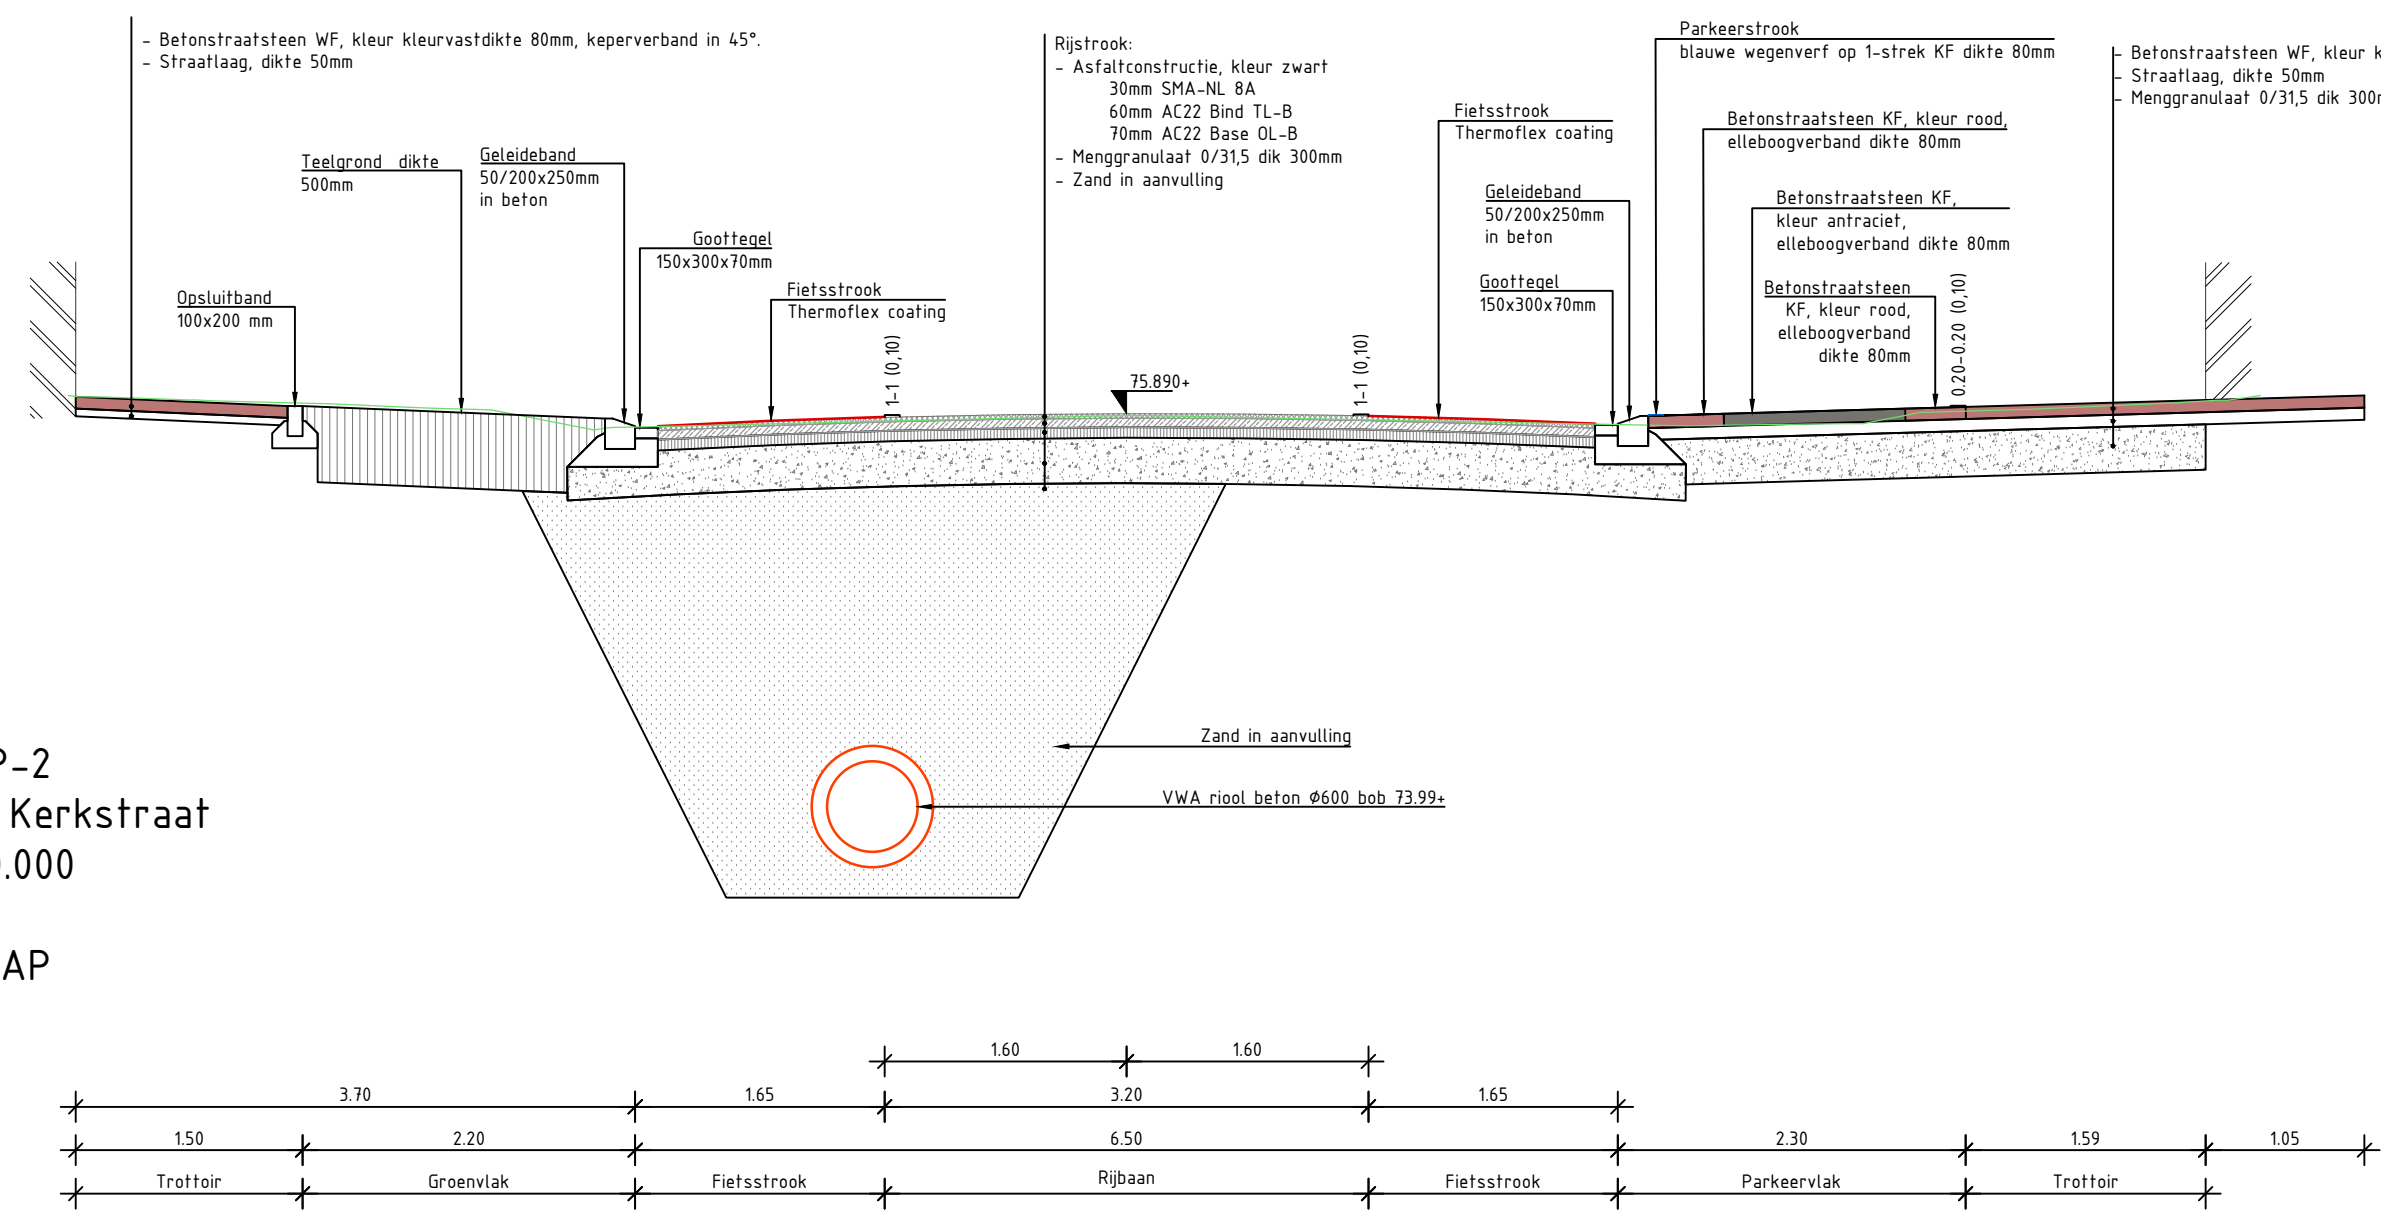

Betonstraatsteen WF
kleur: kleurvastdikte 80mm,
keperverband

0.20-0.20
(0.10)

Betonstraatsteen WF
kleur: kleurvastdikte 80mm,
keperverband

Verlooppad

Verlaagde trottoirband
180/200x250

Betonstraatsteen KF kleurvast
dikte 80mm 2-streks

Betonstraatsteen KF,
kleurvast keperverband
dikte 80mm

Trottoirkolk

Gelidelband
50/200x250mm
in beton

Blauwe wegverf op 1-strek
KF, dikte 80mm

160
Trottoir

0.12
Parkeerdek

1.17
Parkeerdek

0.12 0.12

1.95

Parkeringsplaats

V3	08-11-2022	MH	LK	HK	Aanpassing beijning parkeervakken
V2	26-10-2022	MH	LK	HK	Tweede uitgave
V1	20-09-2022	MH	LK	HK	Eerste uitgave

Onderscheper:
Gemeente Brunssum

project:
Reconstructie Kerkstraat en Kerkeveldstraat

ontwerper:
Detailprofielen

tekeningsnummer:
2022080-4TEK

projectnummer:	formaat:
2022080	A0
type:	inhoud:
Bestek	1:50
best:	blad:
Definitief	1 van 1




Cleverland