


KWETSBARE BOOMZONE!

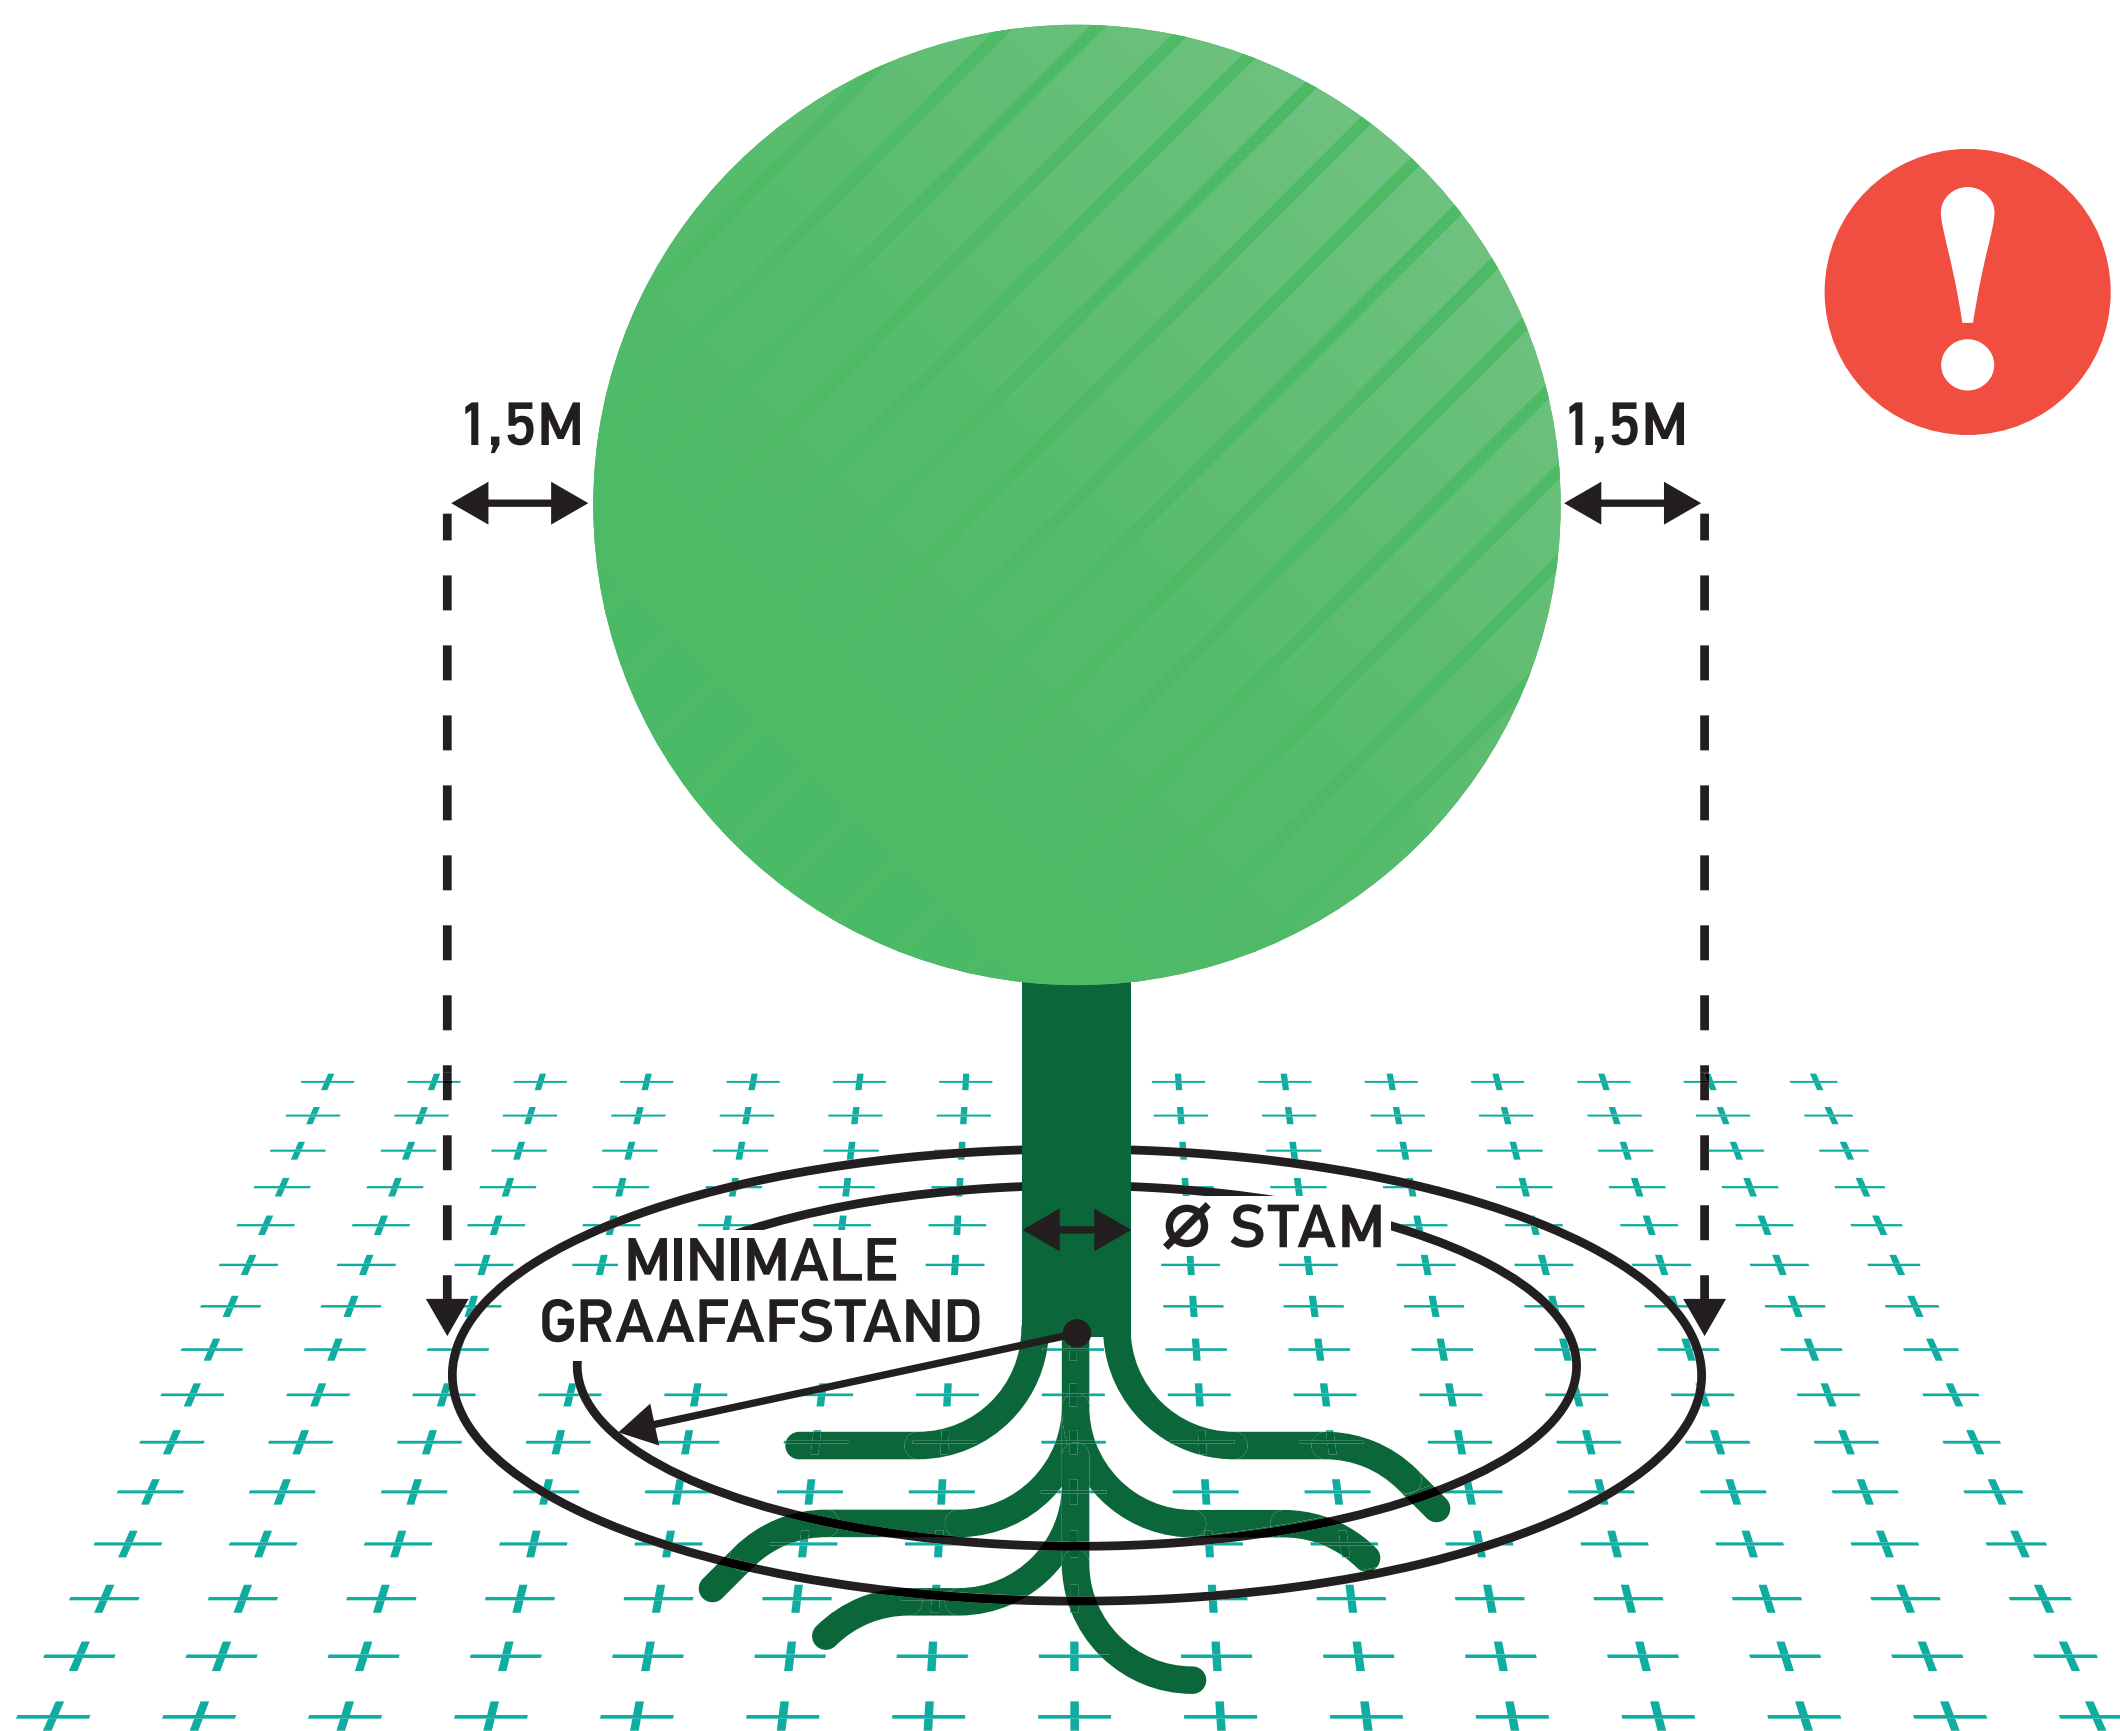


! Kwetsbare boomzone = Kroonprojectie + 1,5 meter


ZONDER TOESTEMMING NIET TOEGESTAAN BINNEN KWETSBARE BOOMZONE:




OPSLAG, PARKEREN EN TRANSPORT

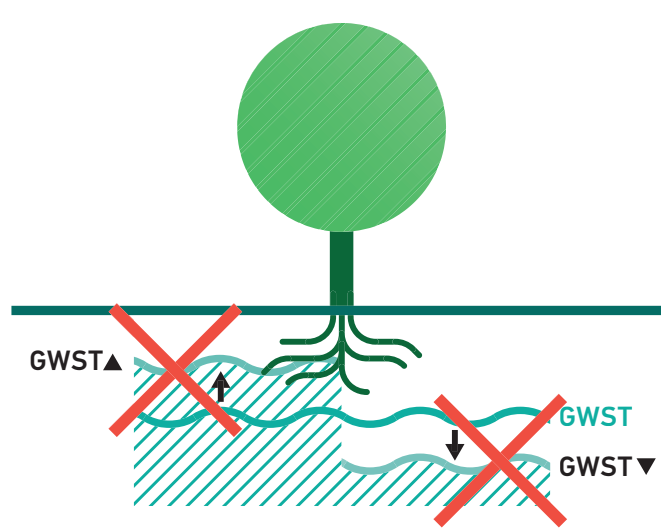

BRONBEMALING

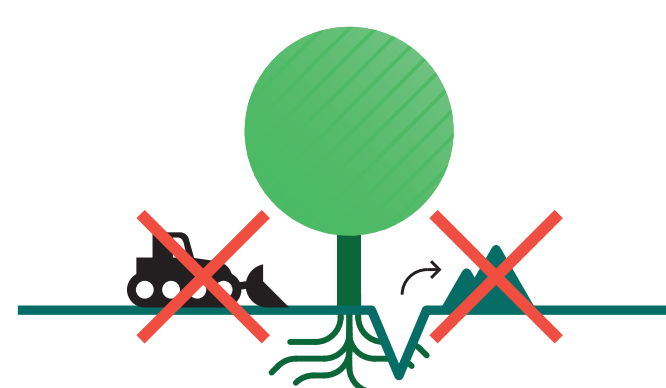

GRAVEN, OPHOGEN EN BODEMBEWERKING

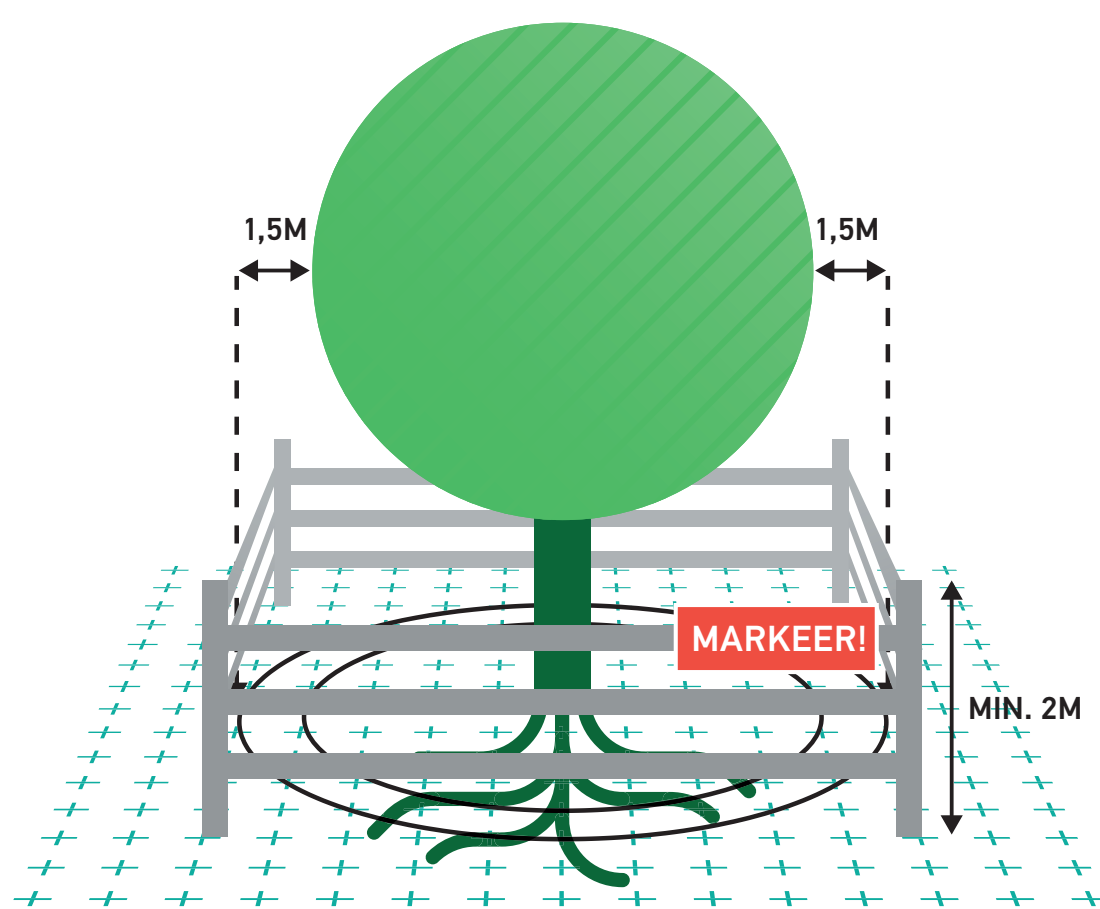

RANDVOORWAARDEN EN WERKPLAN

Voor de uitvoering van werkzaamheden rond deze boom gelden **randvoorwaarden!**

De uitvoering van werkzaamheden rond deze boom is uitsluitend toegestaan met een goedgekeurd **werkplan!**

! RANDVOORWAARDEN

VOOR MELDINGEN OF OPMERKINGEN:

Deze uitgave is tot stand gekomen dankzij:

