


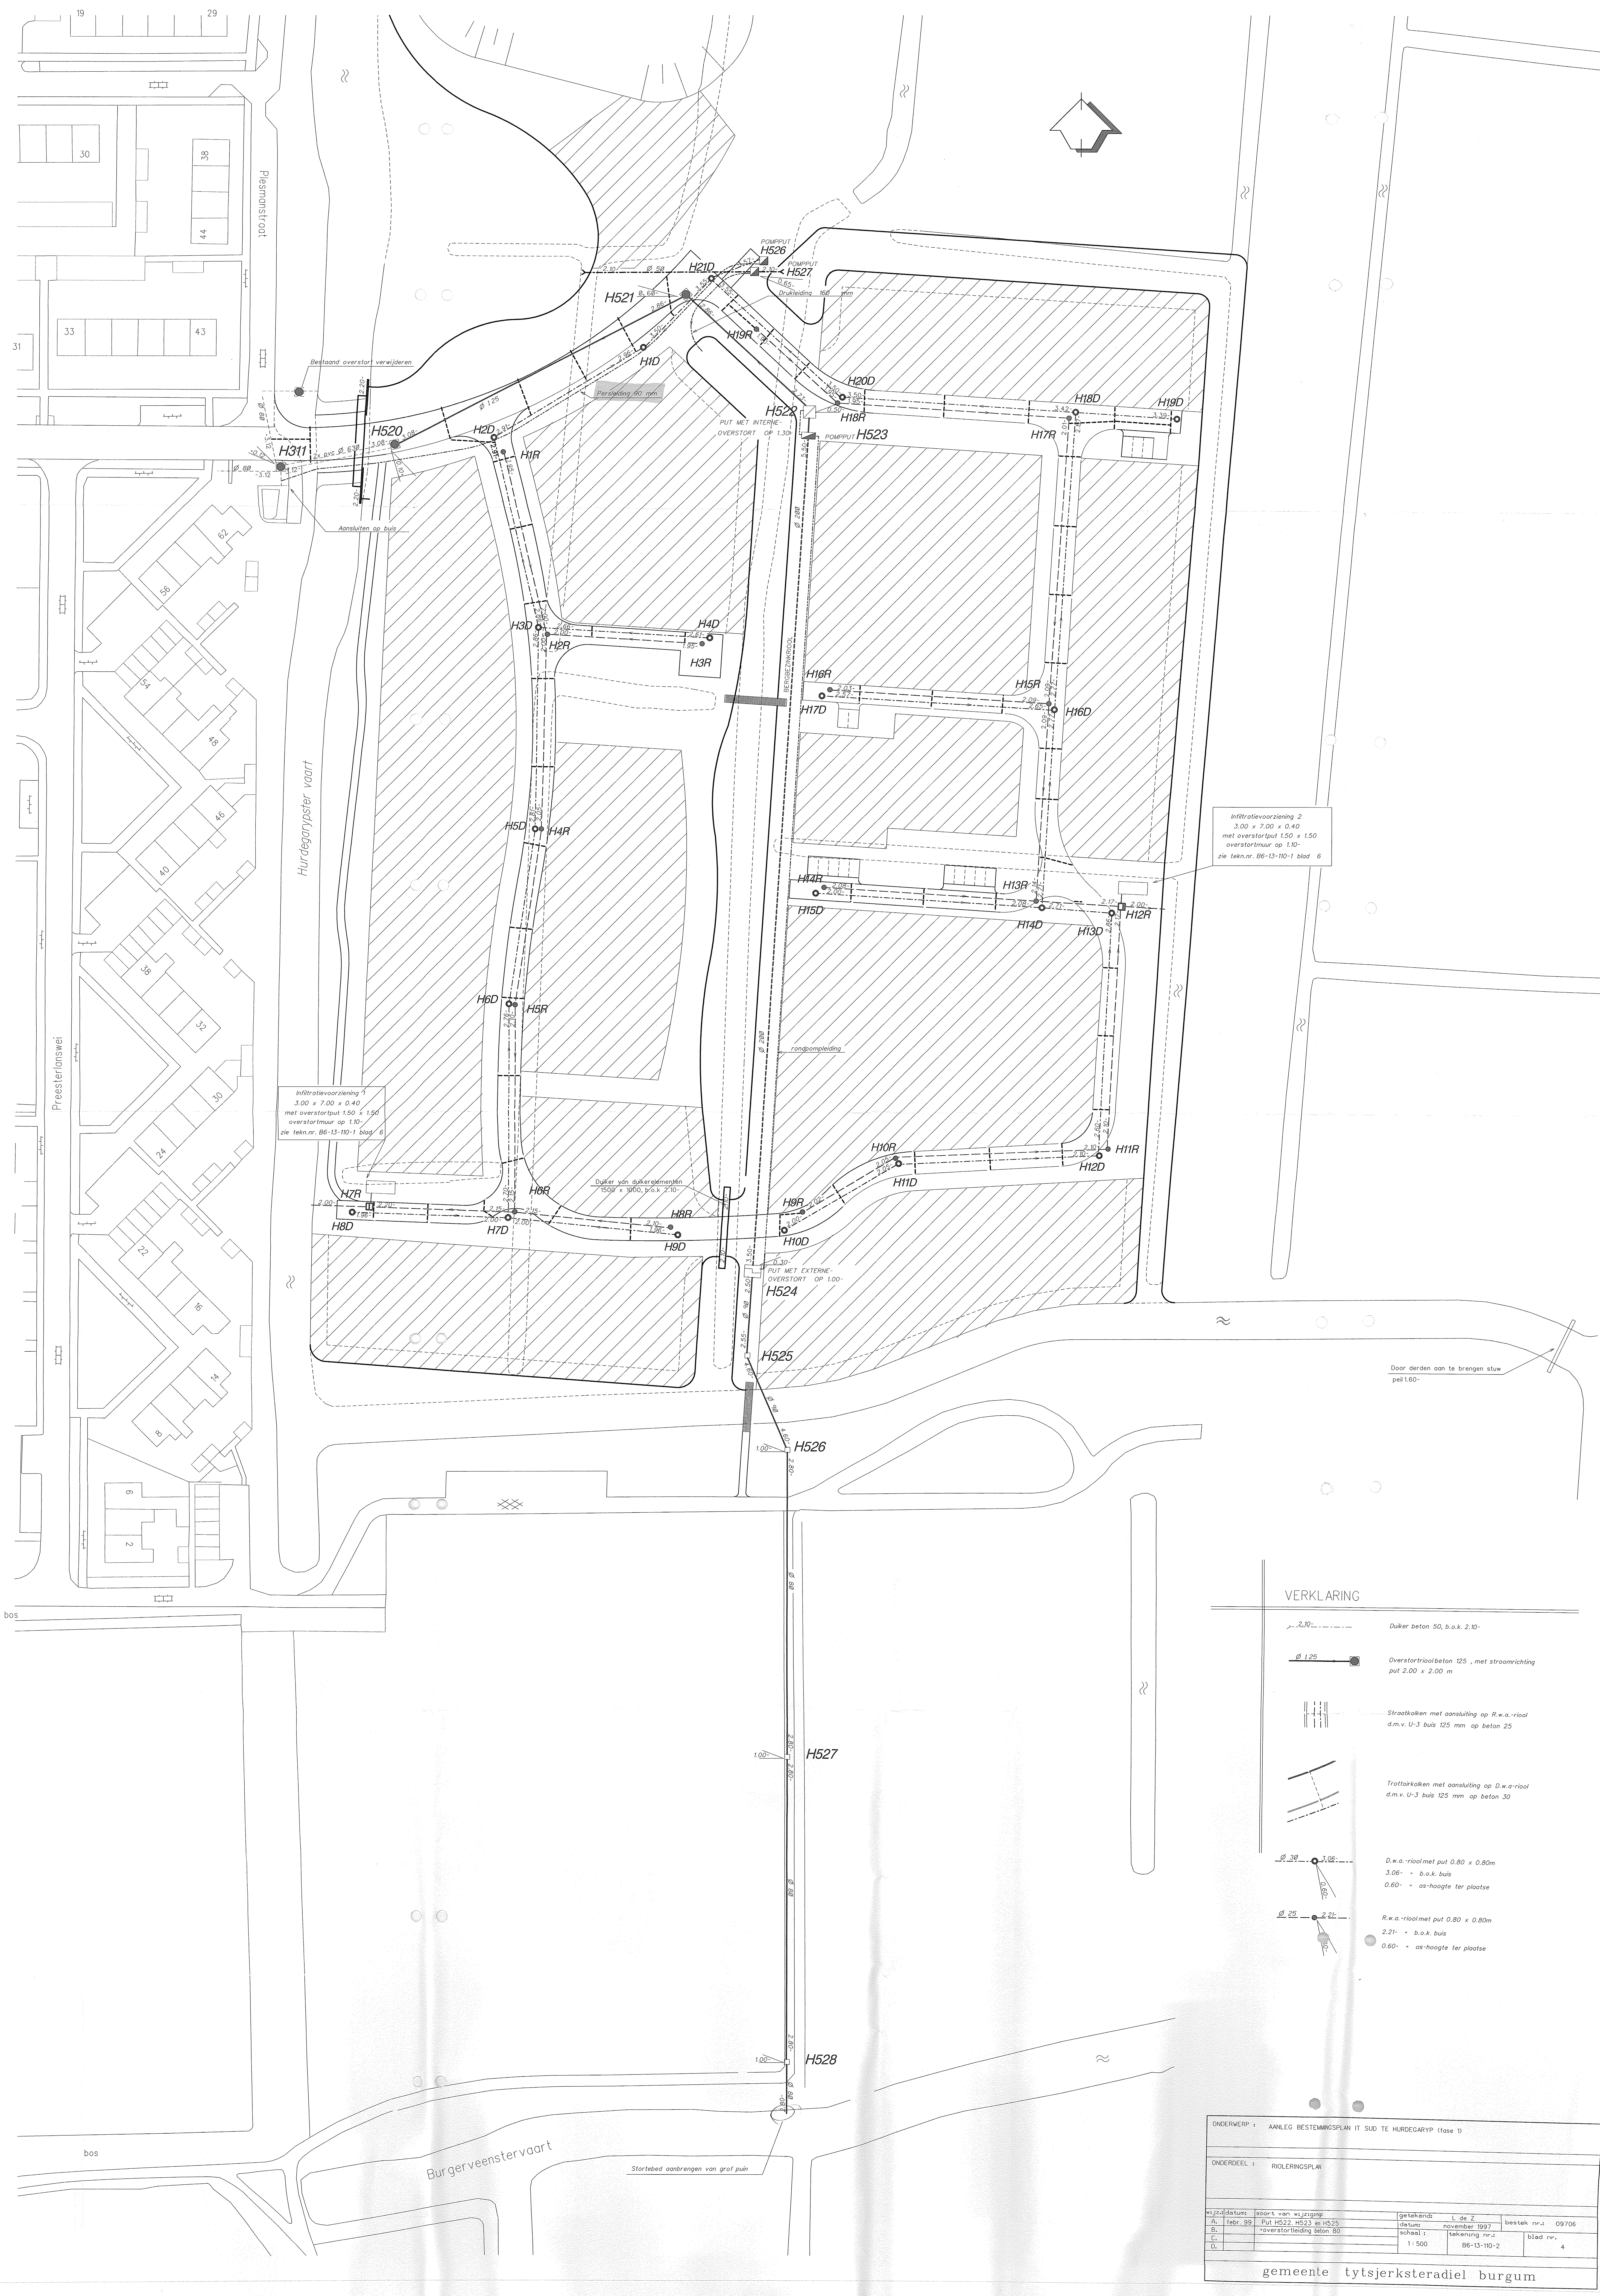

VERKLARING

2.10

Duker beton 50, b.o.k. 2.10

Ø 125

Overstortriool beton 125, met stroomrichting put 2.00 x 2.00 m

Straatkoken met aansluiting op R.w.a.-riool d.m.v. U-3 buis 125 mm op beton 25

Trottoarkoken met aansluiting op D.w.a.-riool d.m.v. U-3 buis 125 mm op beton 30

Ø 38

3.06

3.06

0.60

D.w.a.-riool met put 0.80 x 0.80m 3.06 = b.o.k. buis 0.60 = as-hoogte ter plaatse

Ø 25

2.21

2.21

0.60

R.w.a.-riool met put 0.80 x 0.80m 2.21 = b.o.k. buis 0.60 = as-hoogte ter plaatse

ONDERWERP : AANLEG BESTEMINGSPLAN IT SUD TE HURDEGARYP (fase I)					
ONDERDEEL : RIOLERINGSPAN					
Wijzel		soort van wijziging		getekend	
A.		Put H522, H523 en H525		L de Z	
B.		overstortleiding beton 60		datum	
C.				november 1997	
D.				bestek nr. 09706	
				tekening nr. 86-13-110-2	
				blad nr. 4	
gemeente tytsjerksteradiel burgum					