
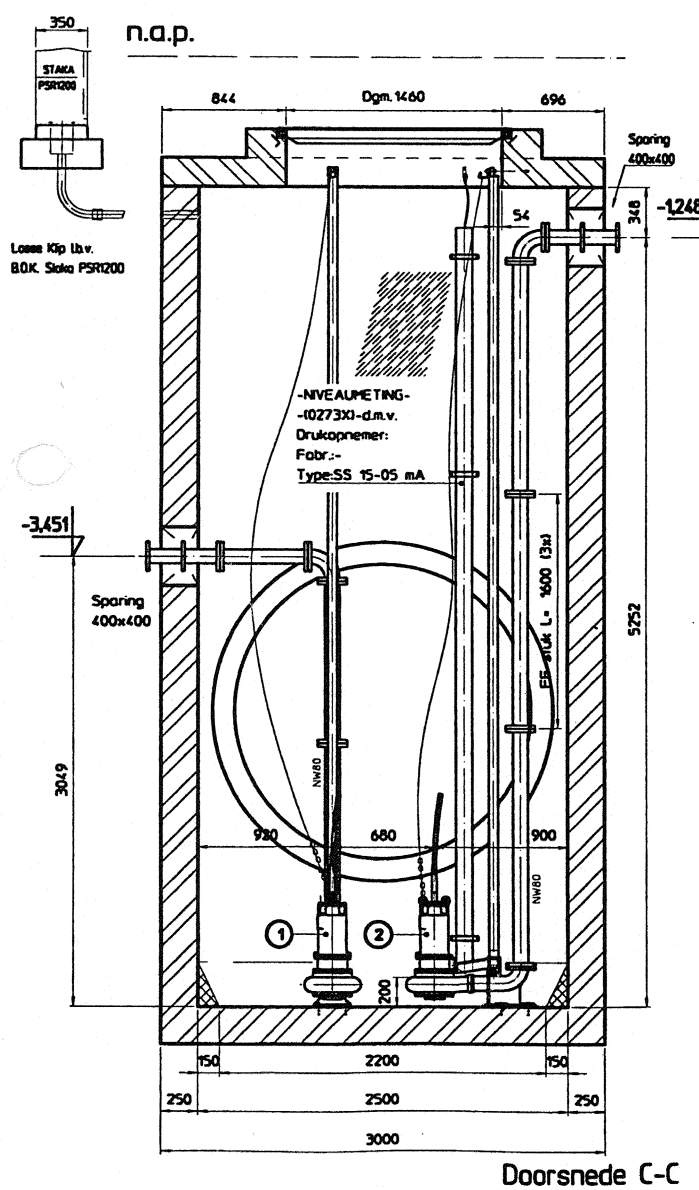
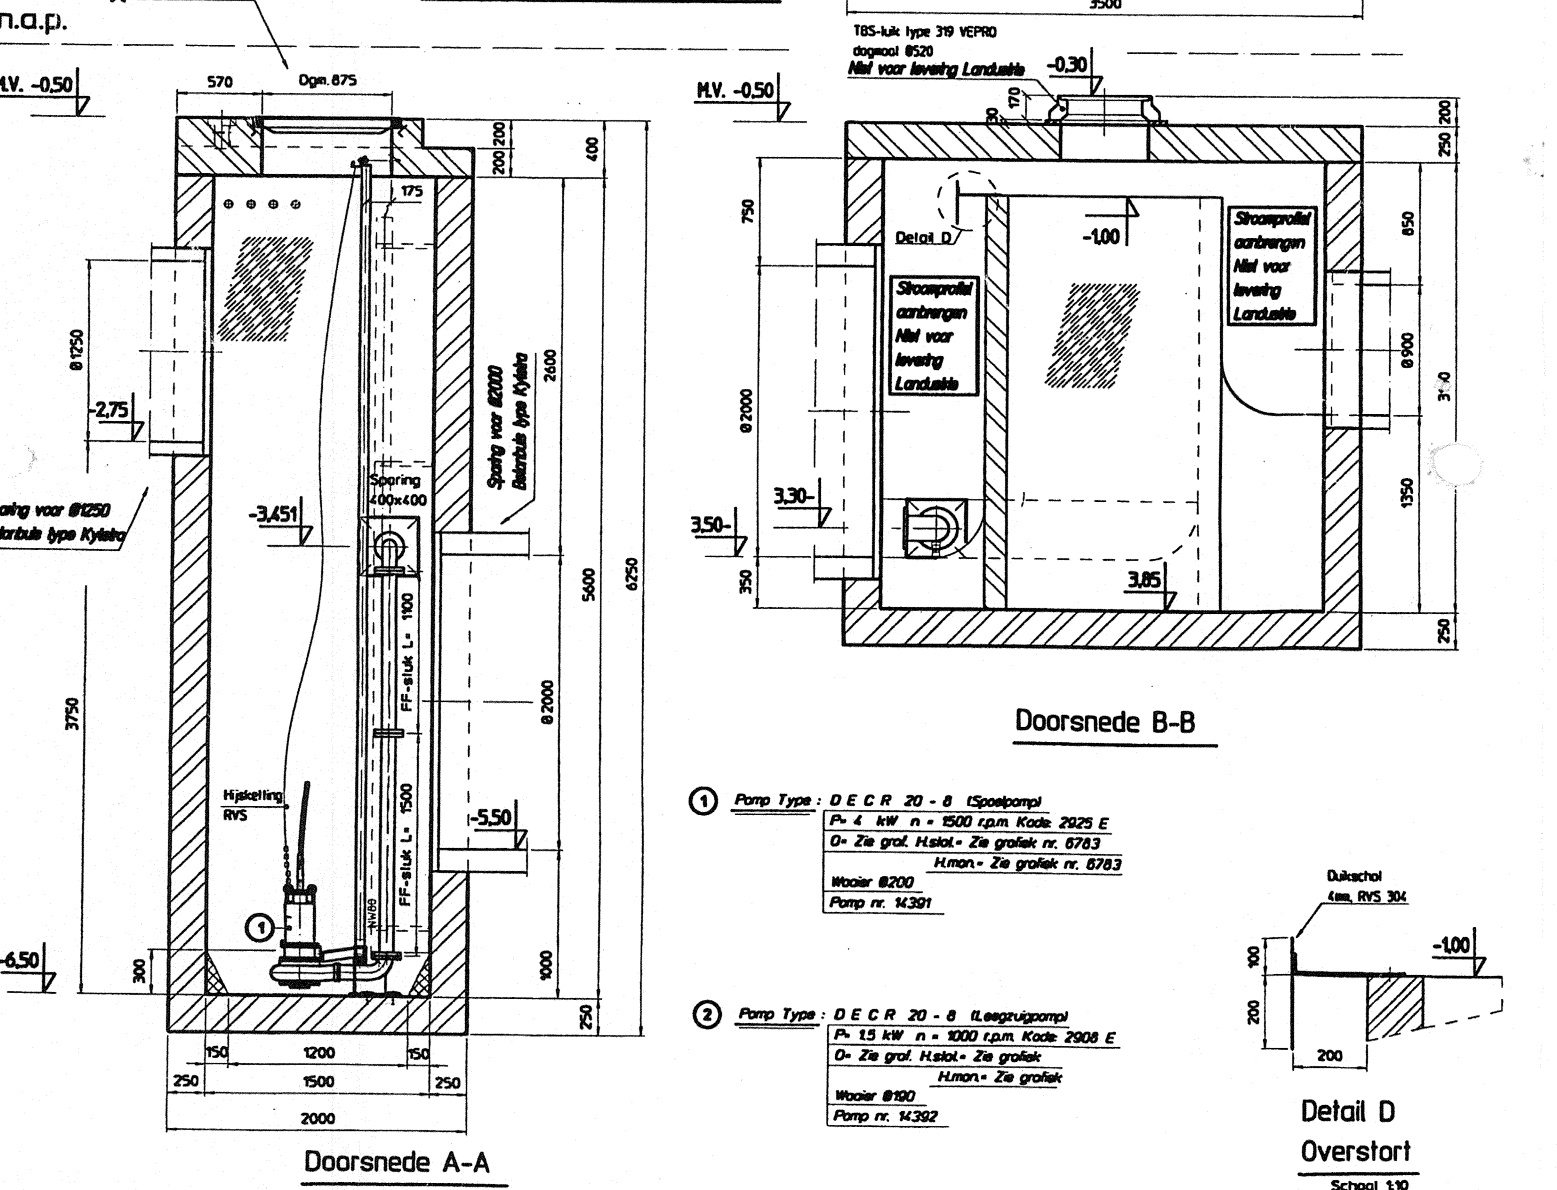
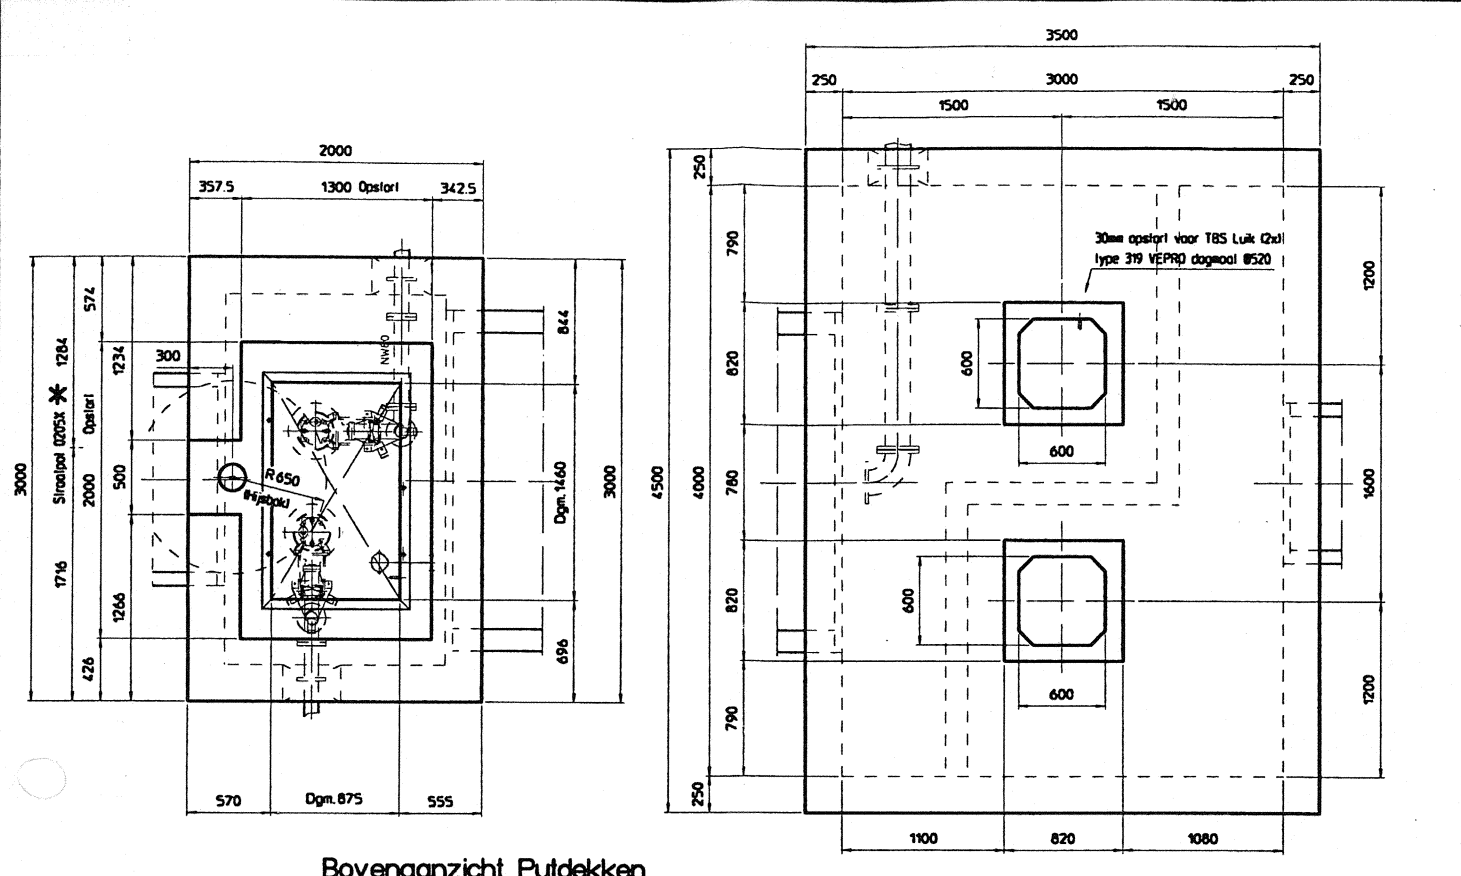


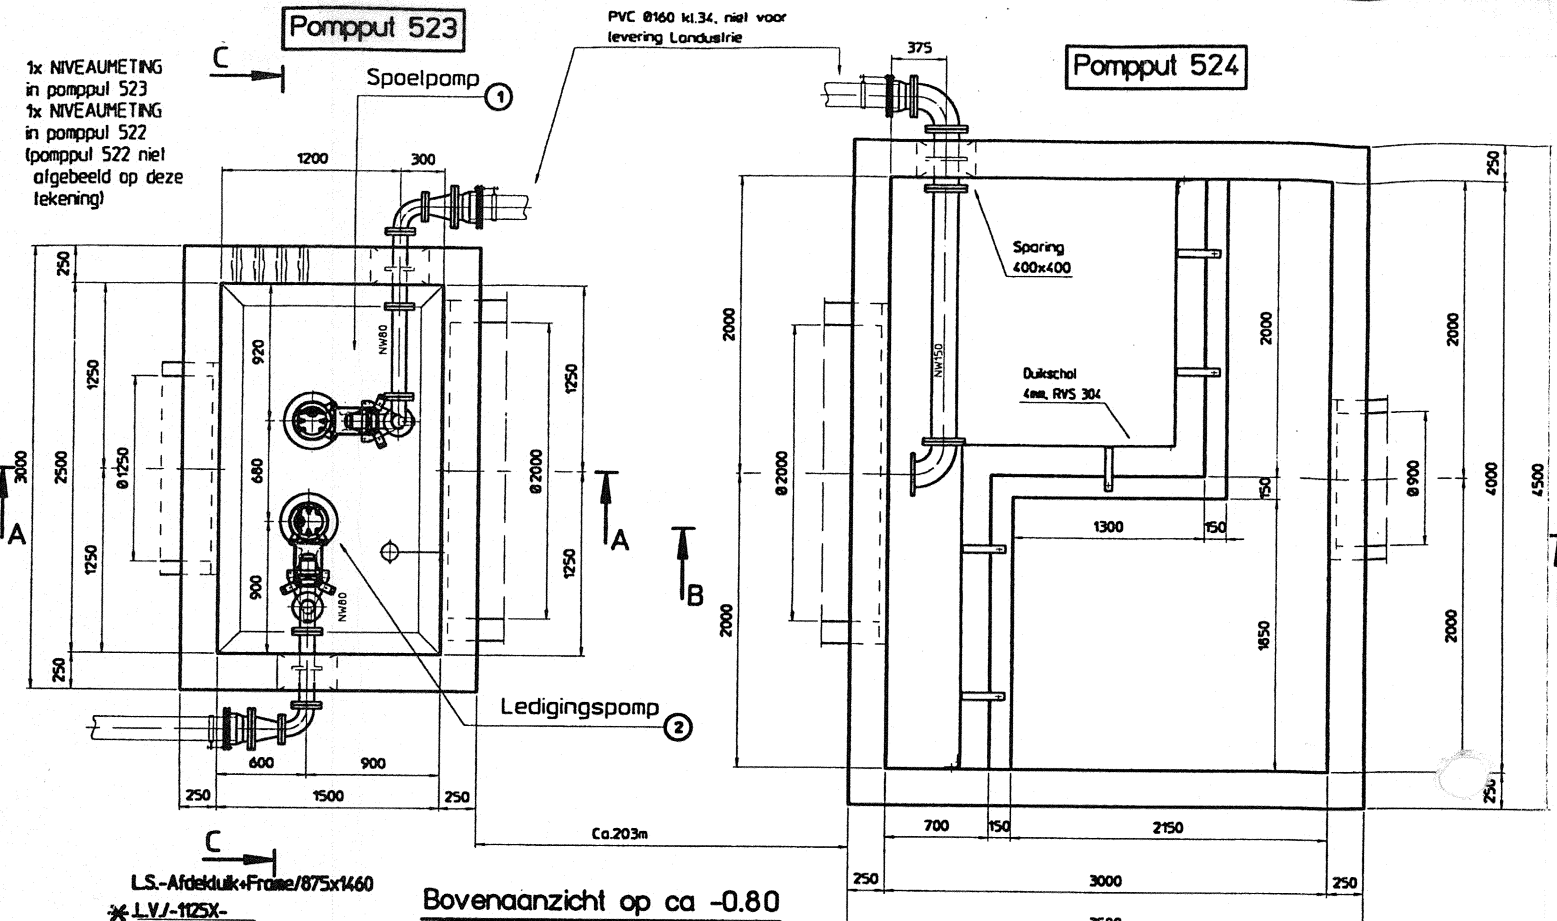

TER GOEDKEURING
FOR APPROVAL
ZUR BENEHMUNG

DATUM: 26/11/99

PARAAF

Loose Kip l.b.v. B.Q.K. Staka PSR1200
School 1:10

* IN TE STORTEN DELEN (LEVERING LANDUSTRIE)

ALLE SPARINGEN NA PLAATSEN EN STELLEN VAN HET LEIDINGWERK AANSTORTEN MET KRIMPVRIJE MORTEL (NET VOOR LEVERING LANDUSTRIE)

Landustrie

Gemeente Tytsjerksteradiel

Get: A1

Datum: 25-3-99

School: 125

502799 BH

Blad nr.: 1

Est. Stakus: Tekening gereed

Est. Stakus: Ter goedkeuring

Postbus 26-04-99 1229-45 AD