
Masttekeningen

OVEF


Stalen masten

- NLX-ST-CO-PT-3500
- NLX-ST-CO-PT-4000
- NLX-ST-CO-PT-4500
- NLX-ST-CO-PT-5000
- NLX-ST-CV-5500-EU
- NLX-ST-CV-6000-EU
- NLX-ST-CV-8000-EU-750
- NLX-ST-CV-8000-EU-1500
- NLX-ST-CV-10000-EU

NLX-ST-CO-PT-3500
Stalen conische paaltopmast
Lichtpunthoogte 3,5 meter

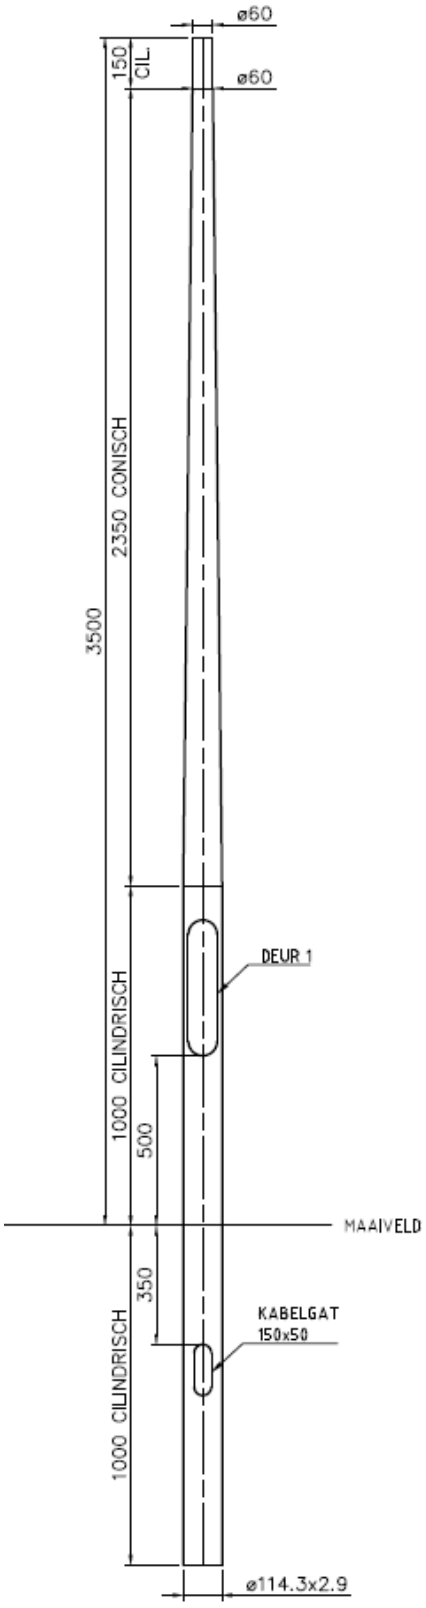


NLX-ST-CO-PT-4000
Stalen conische paaltopmast
Lichtpunthoogte 4 meter

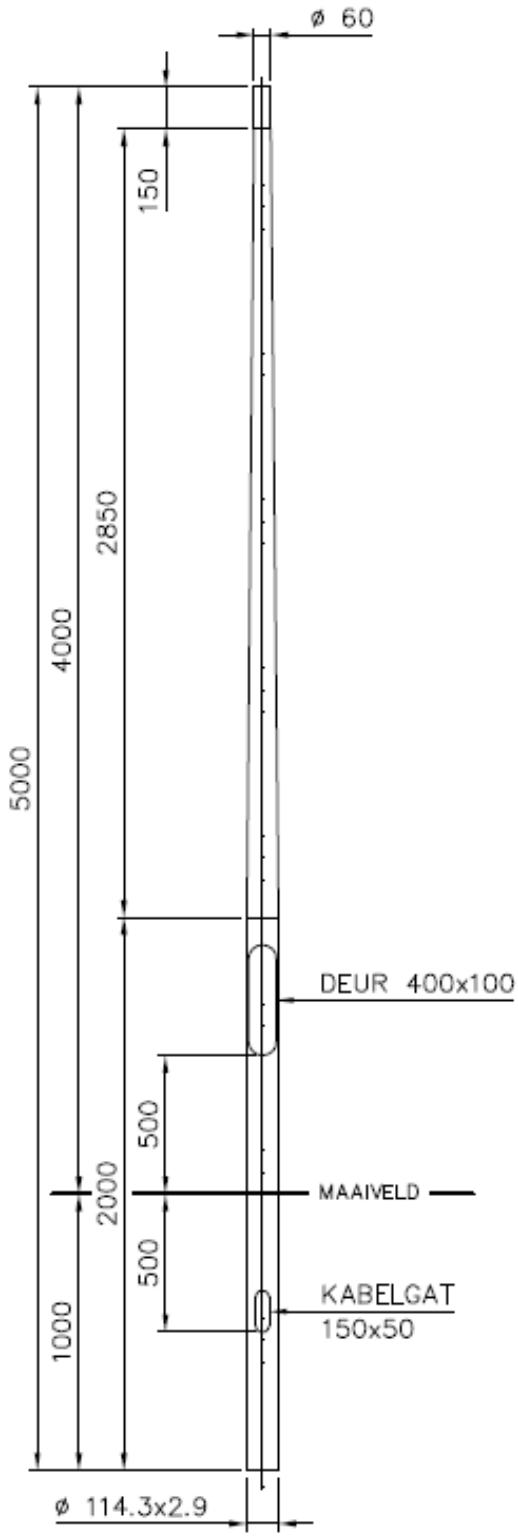

NLX-ST-CO-PT-4500

Stalen conische paaltopmast


Lichtpunthoogte 4,5 meter

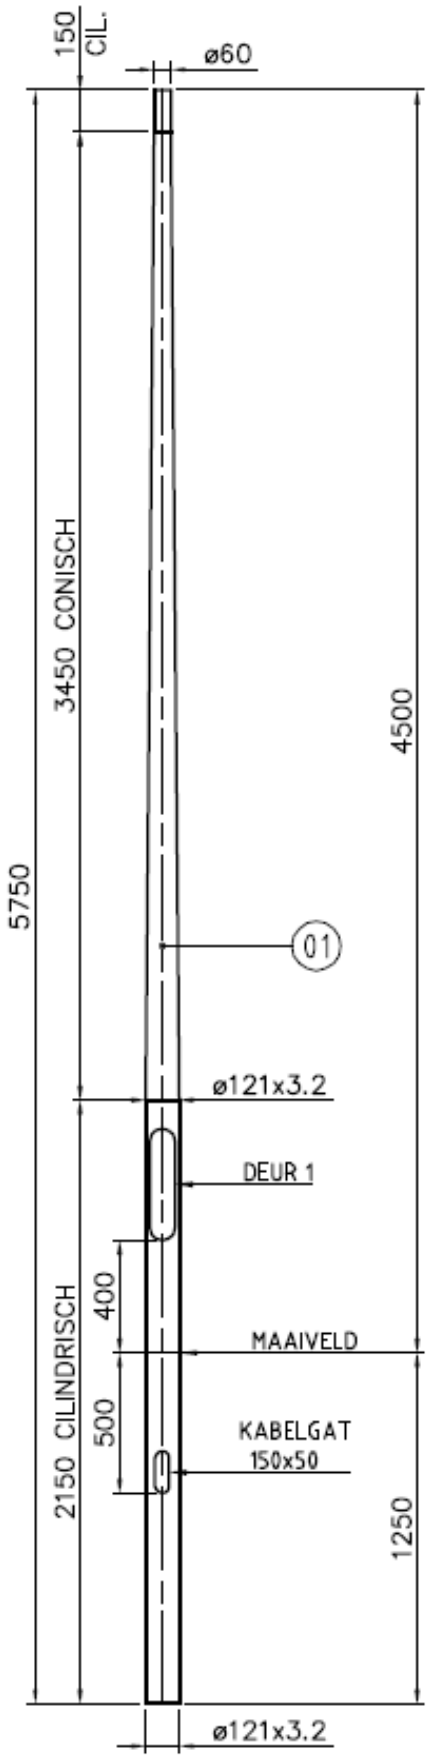

NLX-ST-CO-PT-5000


Stalen conische paaltopmast

Lichtpunthoogte 5 meter

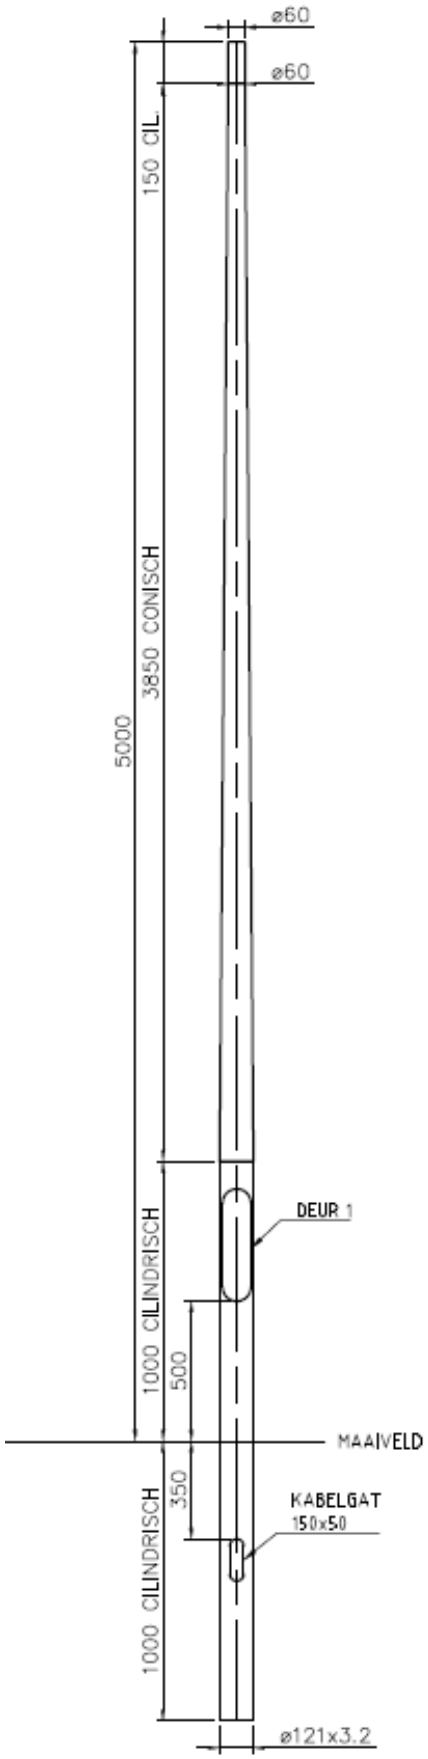


NLX-ST-CV-5500-EU

Stalen cilindrisch verjongde mast
Enkele uithouder
Lichtpunthoogte 5,5 meter

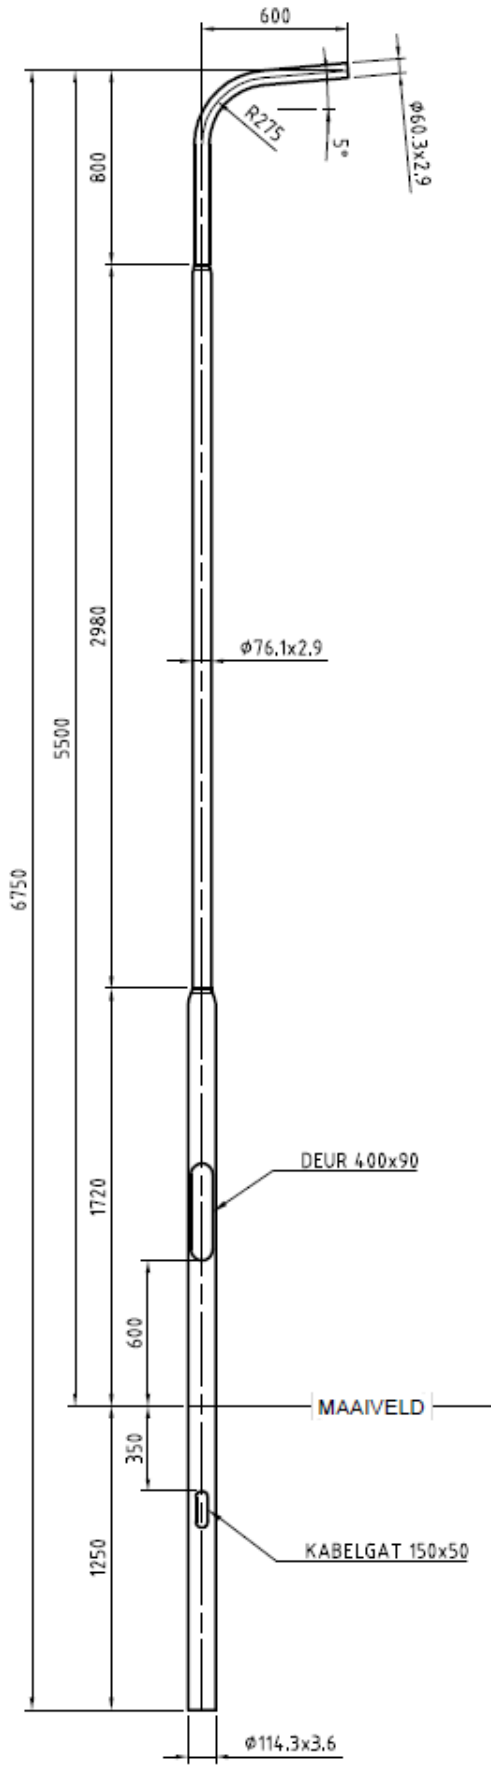


NLX-ST-CV-6000-EU

Stalen cilindrisch verjongde mast
Enkele uithouder
Lichtpunthoogte 6 meter

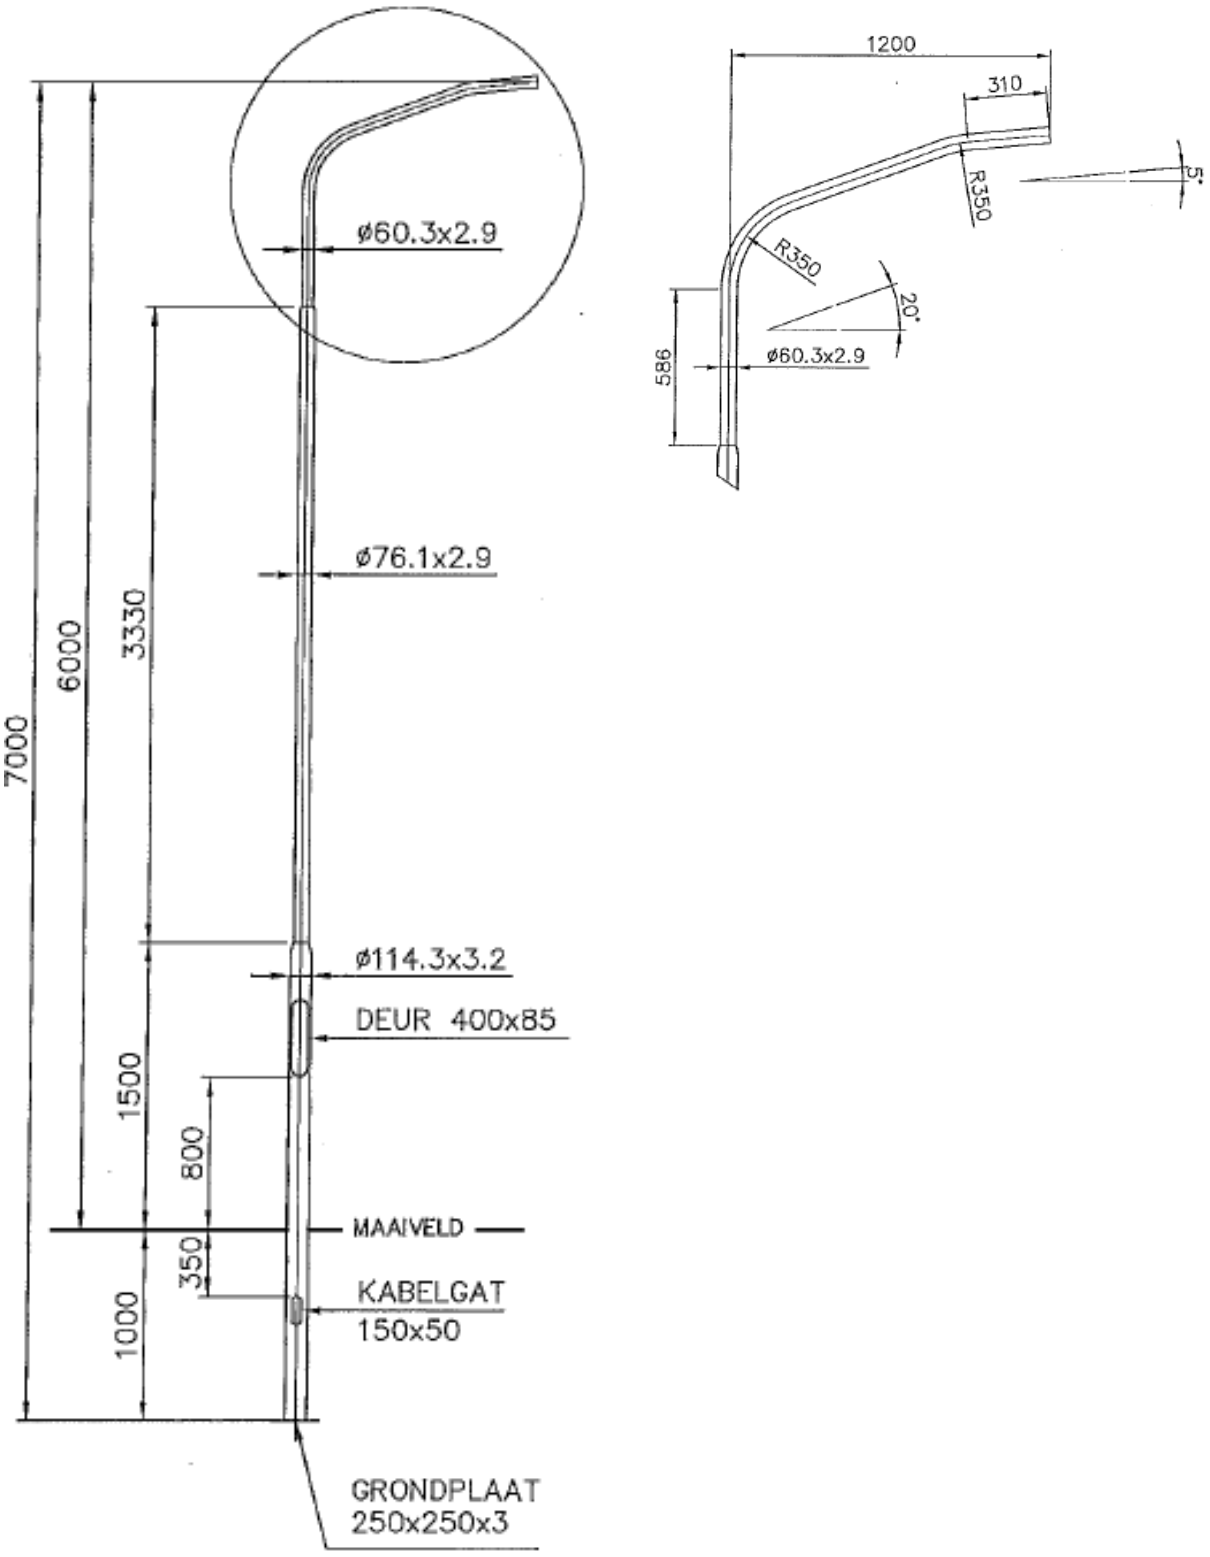


NLX-ST-CV-8000-EU-750

Stalen cilindrisch verjongde mast
Enkele uithouder
Lichtpunthoogte 8 meter

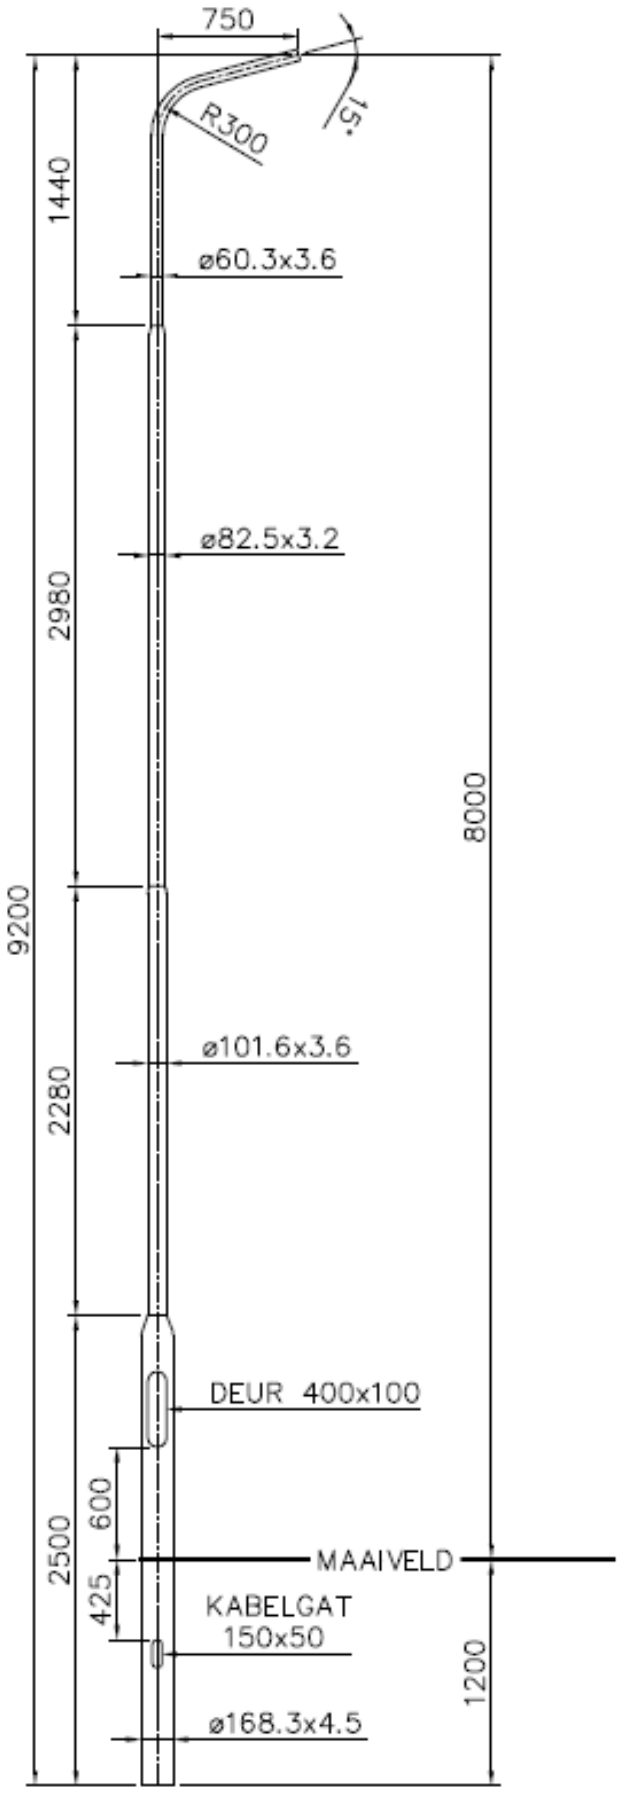


NLX-ST-CV-8000-EU-1500

Stalen cilindrisch verjongde mast
Enkele uithouder
Lichtpunthoogte 8 meter

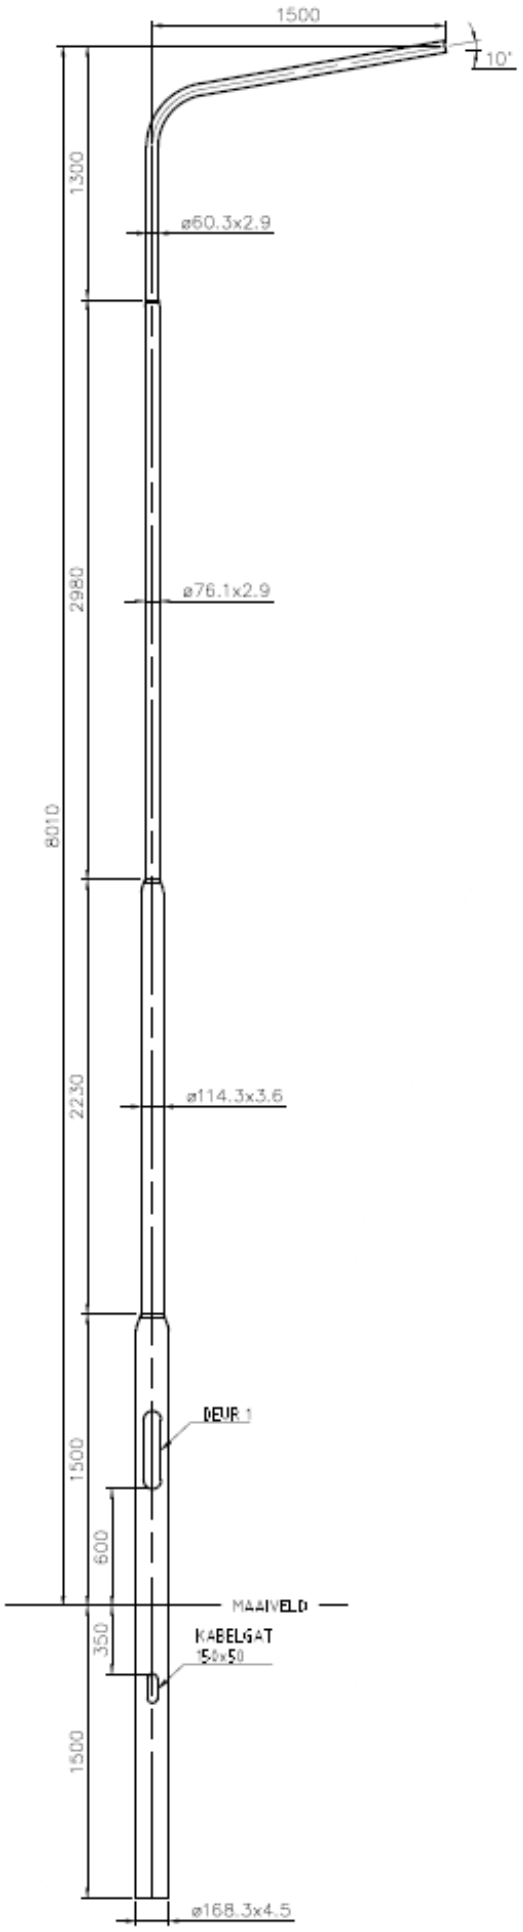

NLX-ST-CV-10000-EU

Stalen cilindrisch verjongde mast
Enkele uithouder
Lichtpunthoogte 10 meter

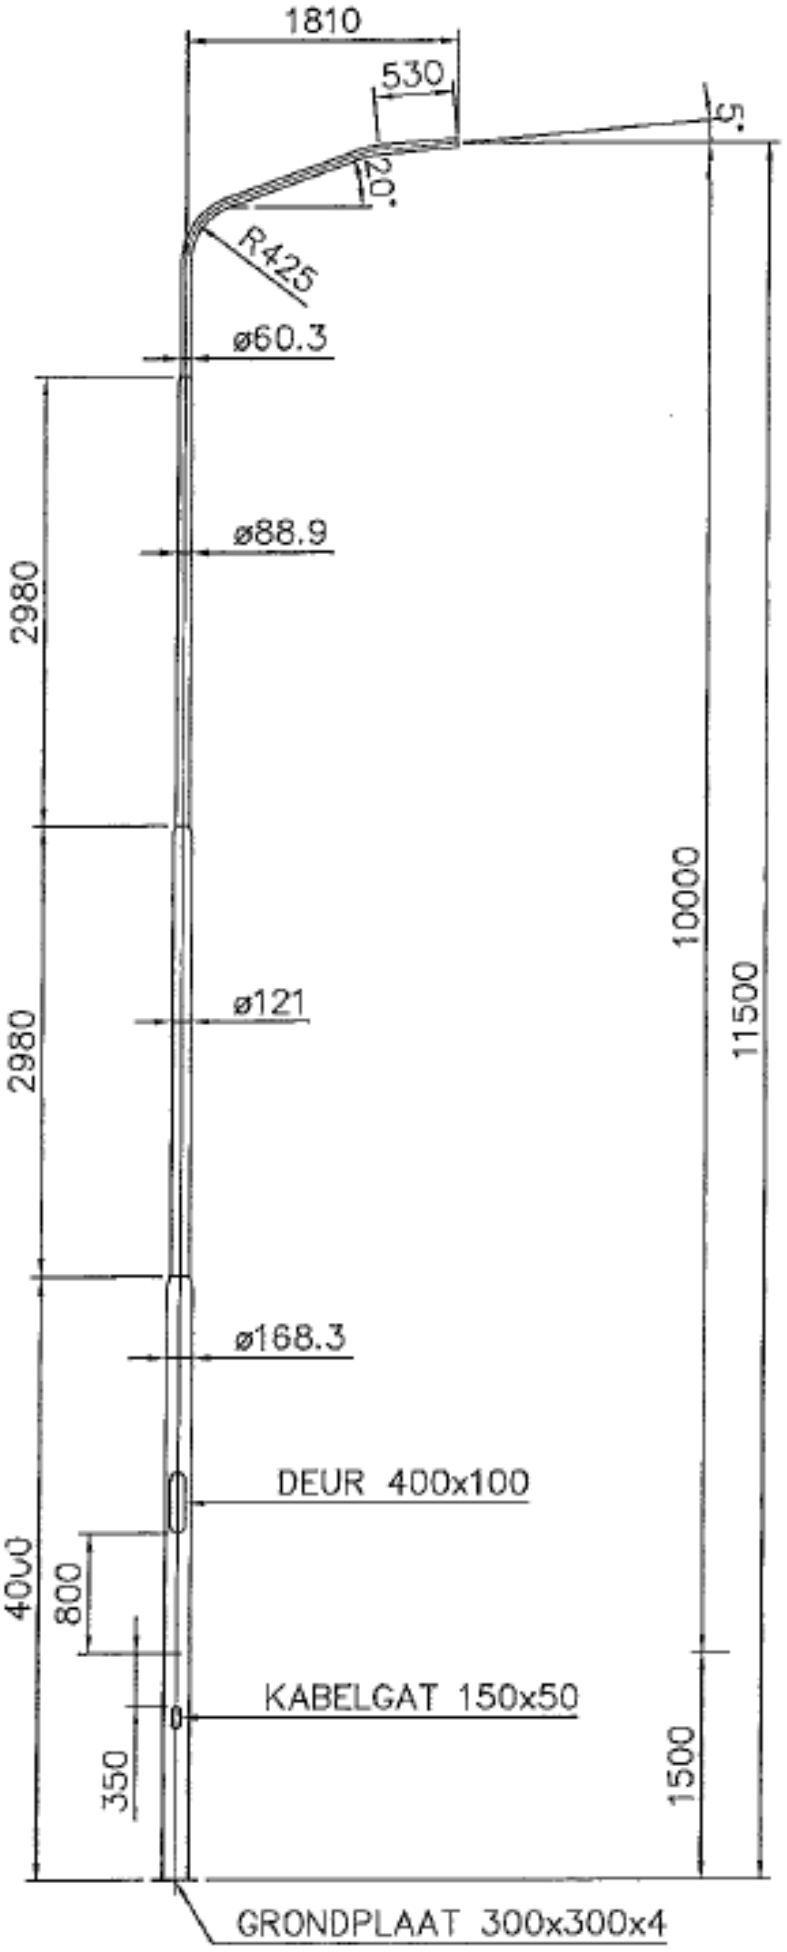


Aluminium masten

- NLX-AL-PT-3500
- NLX-AL-CV-6000-EU
- NLX-AL-CV-8000-EU-750
- NLX-AL-CV-8000-EU-1250
- NLX-AL-CV-10000-EU

NLX-AL-PT-3500


Aluminium conische paaltopmast

Lichtpunthoogte 3,5 meter

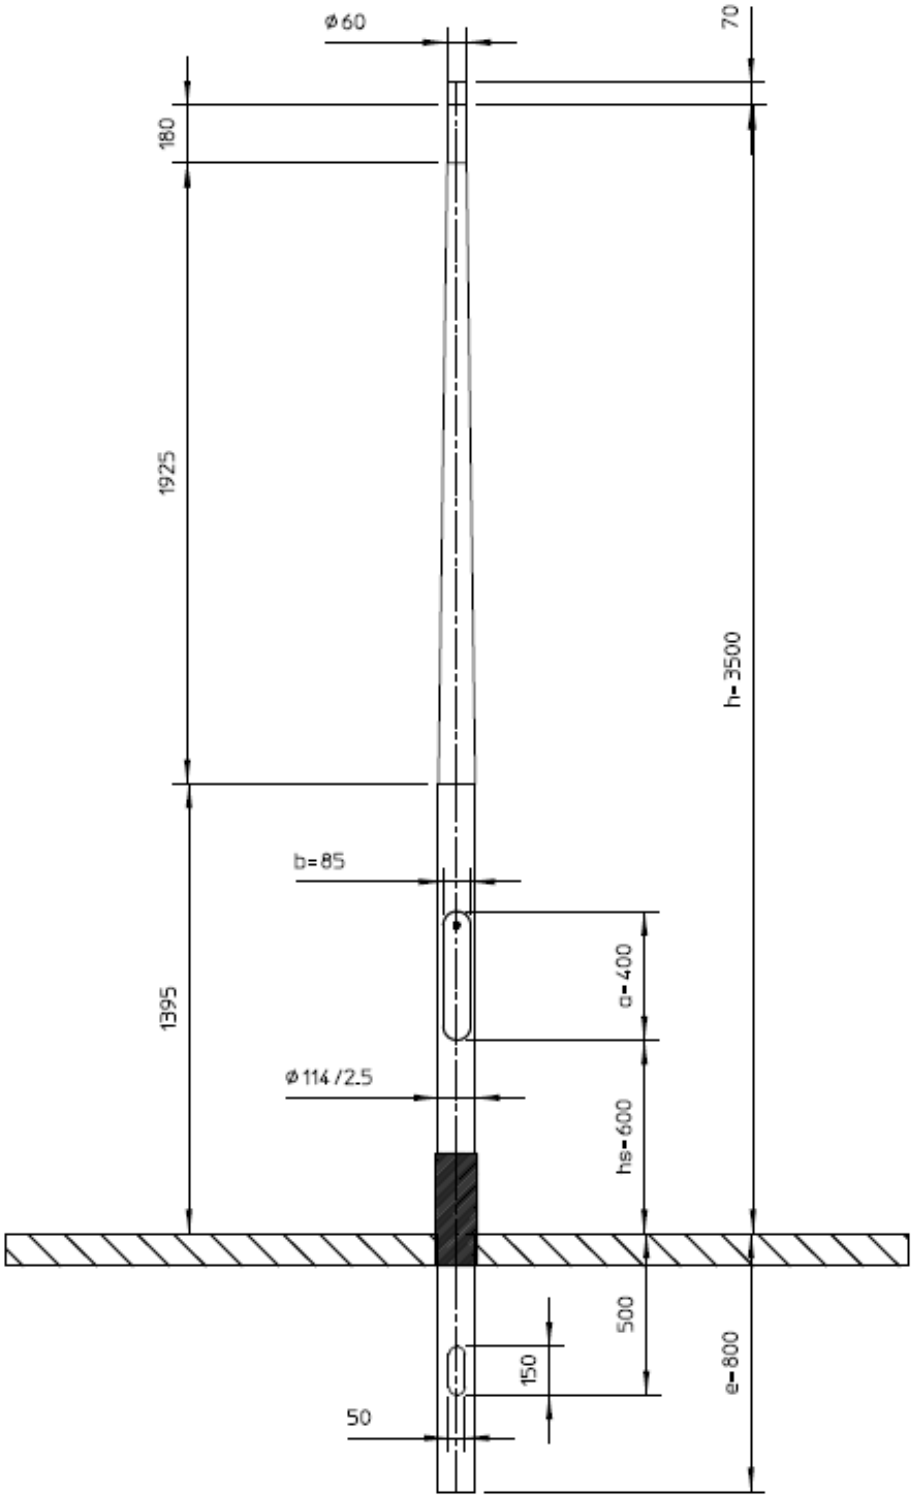


NLX-AL-CV-6000-EU

Aluminium cilindrisch verjongde mast
Enkele uithouder
Lichtpunthoogte 6 meter

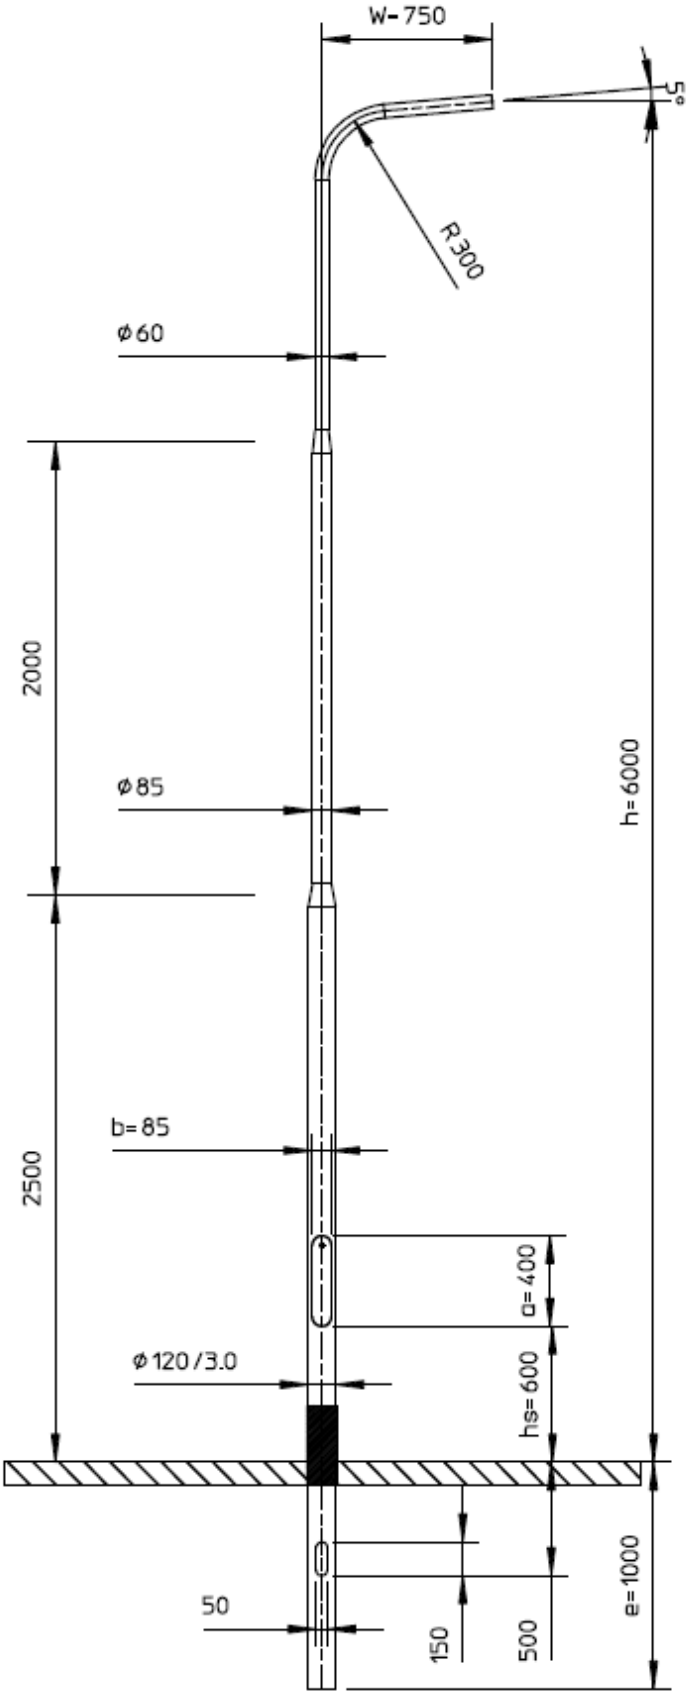


NLX-AL-CV-8000-EU-750

Aluminium cilindrisch verjongde mast
Enkele uithouder
Lichtpunthoogte 8 meter

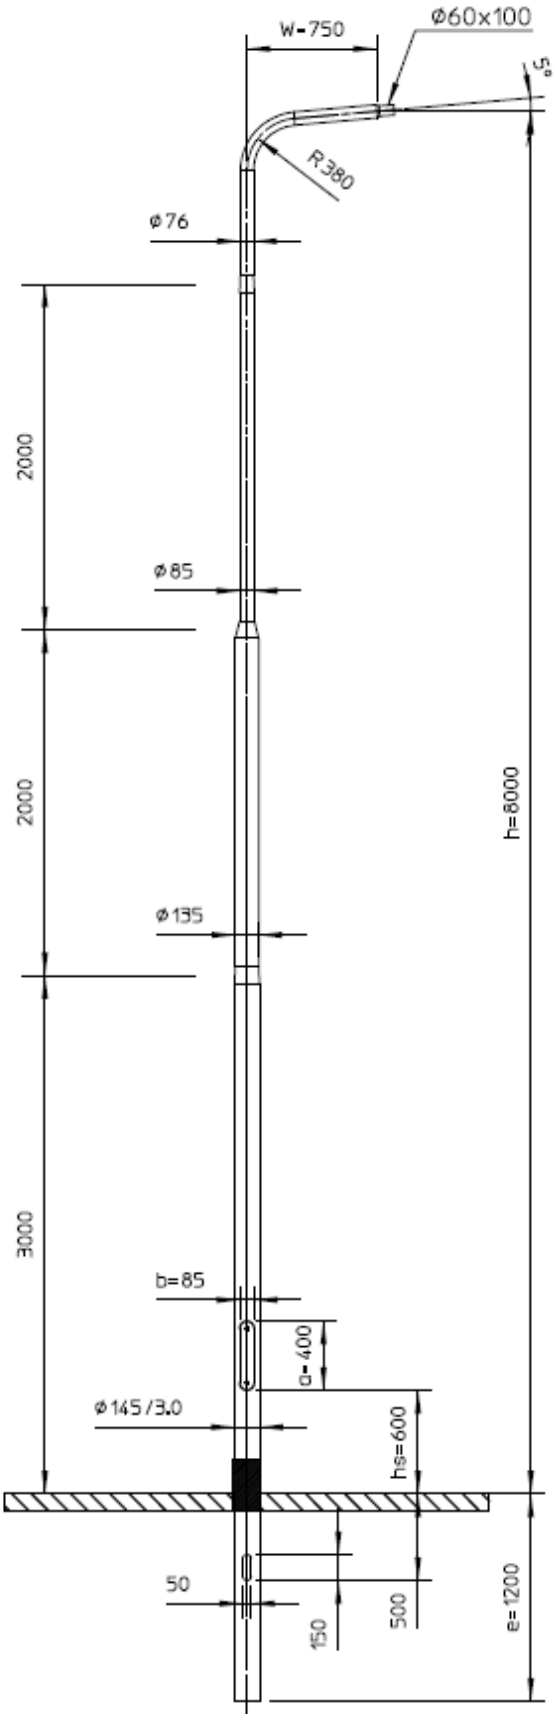

NLX-AL-CV-8000-EU-1250
Aluminium cilindrisch verjongde mast
Enkele uithouder
Lichtpunthoogte 8 meter

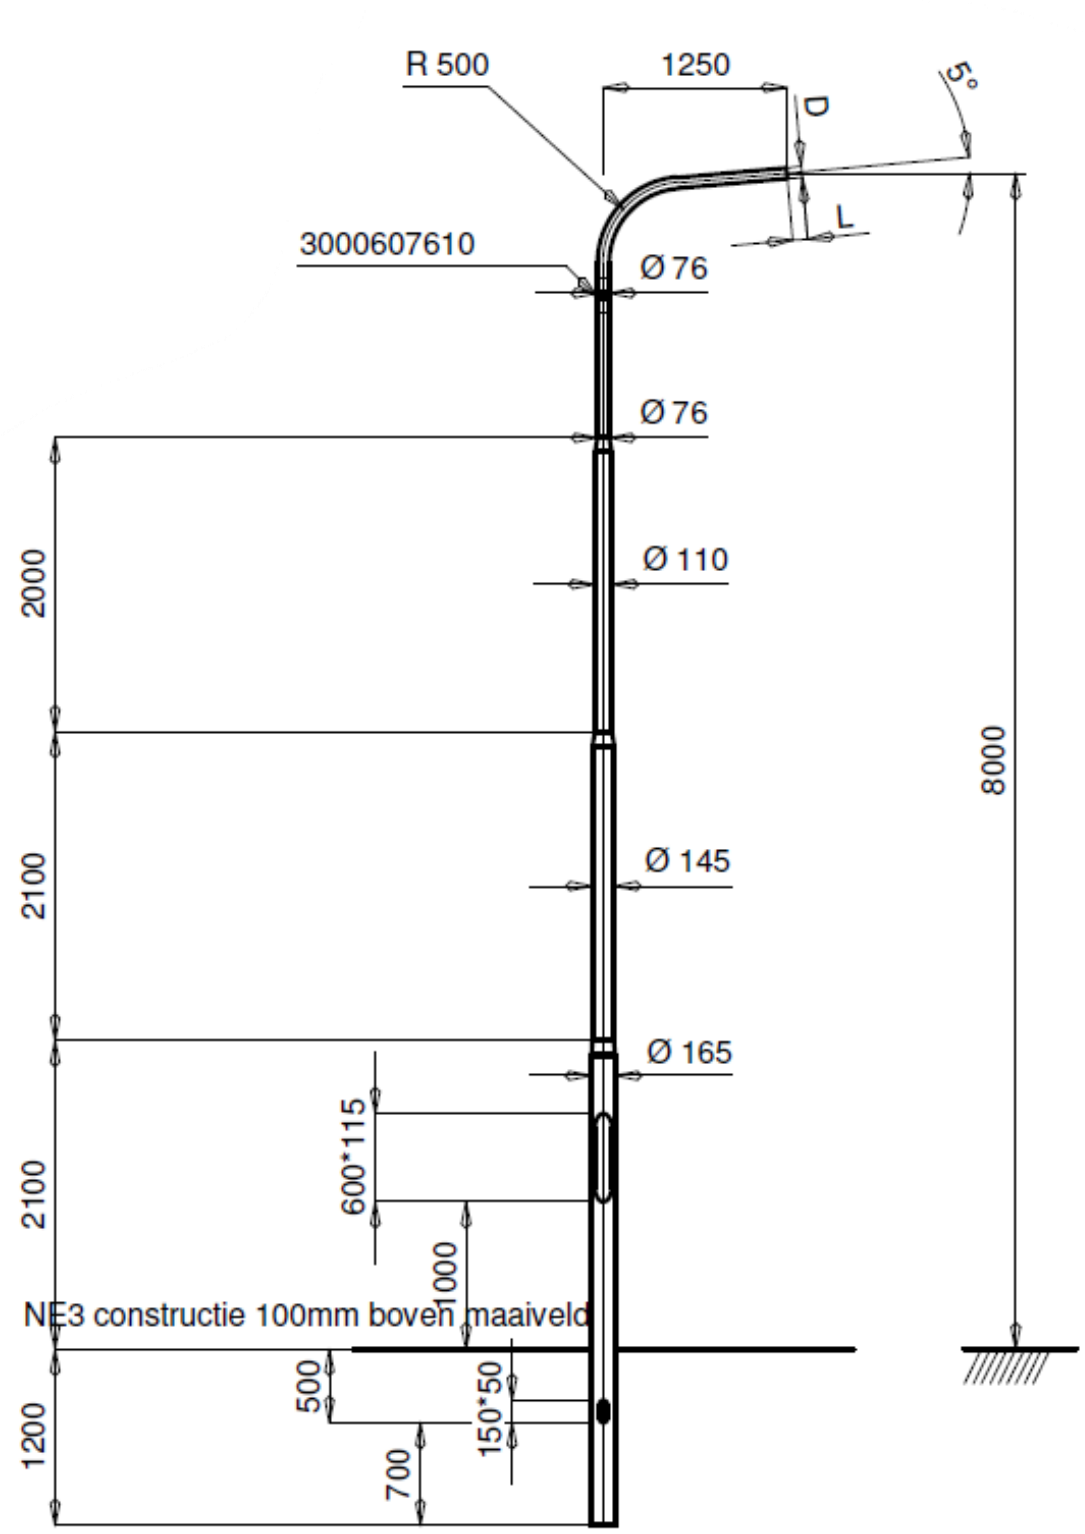

NLX-AL-CV-10000-EU

Aluminium cilindrisch verjongde mast
Enkele uithouder
Lichtpunthoogte 10 meter

