
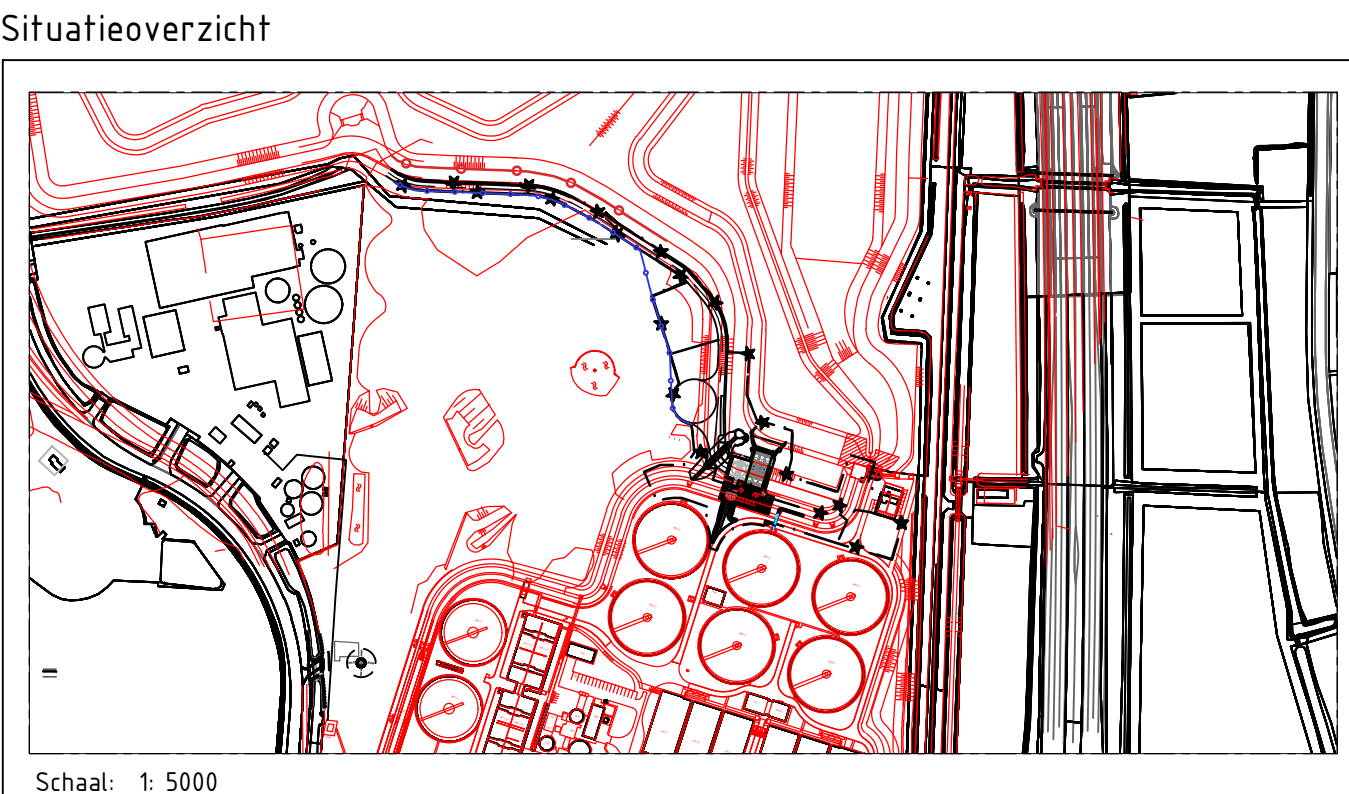


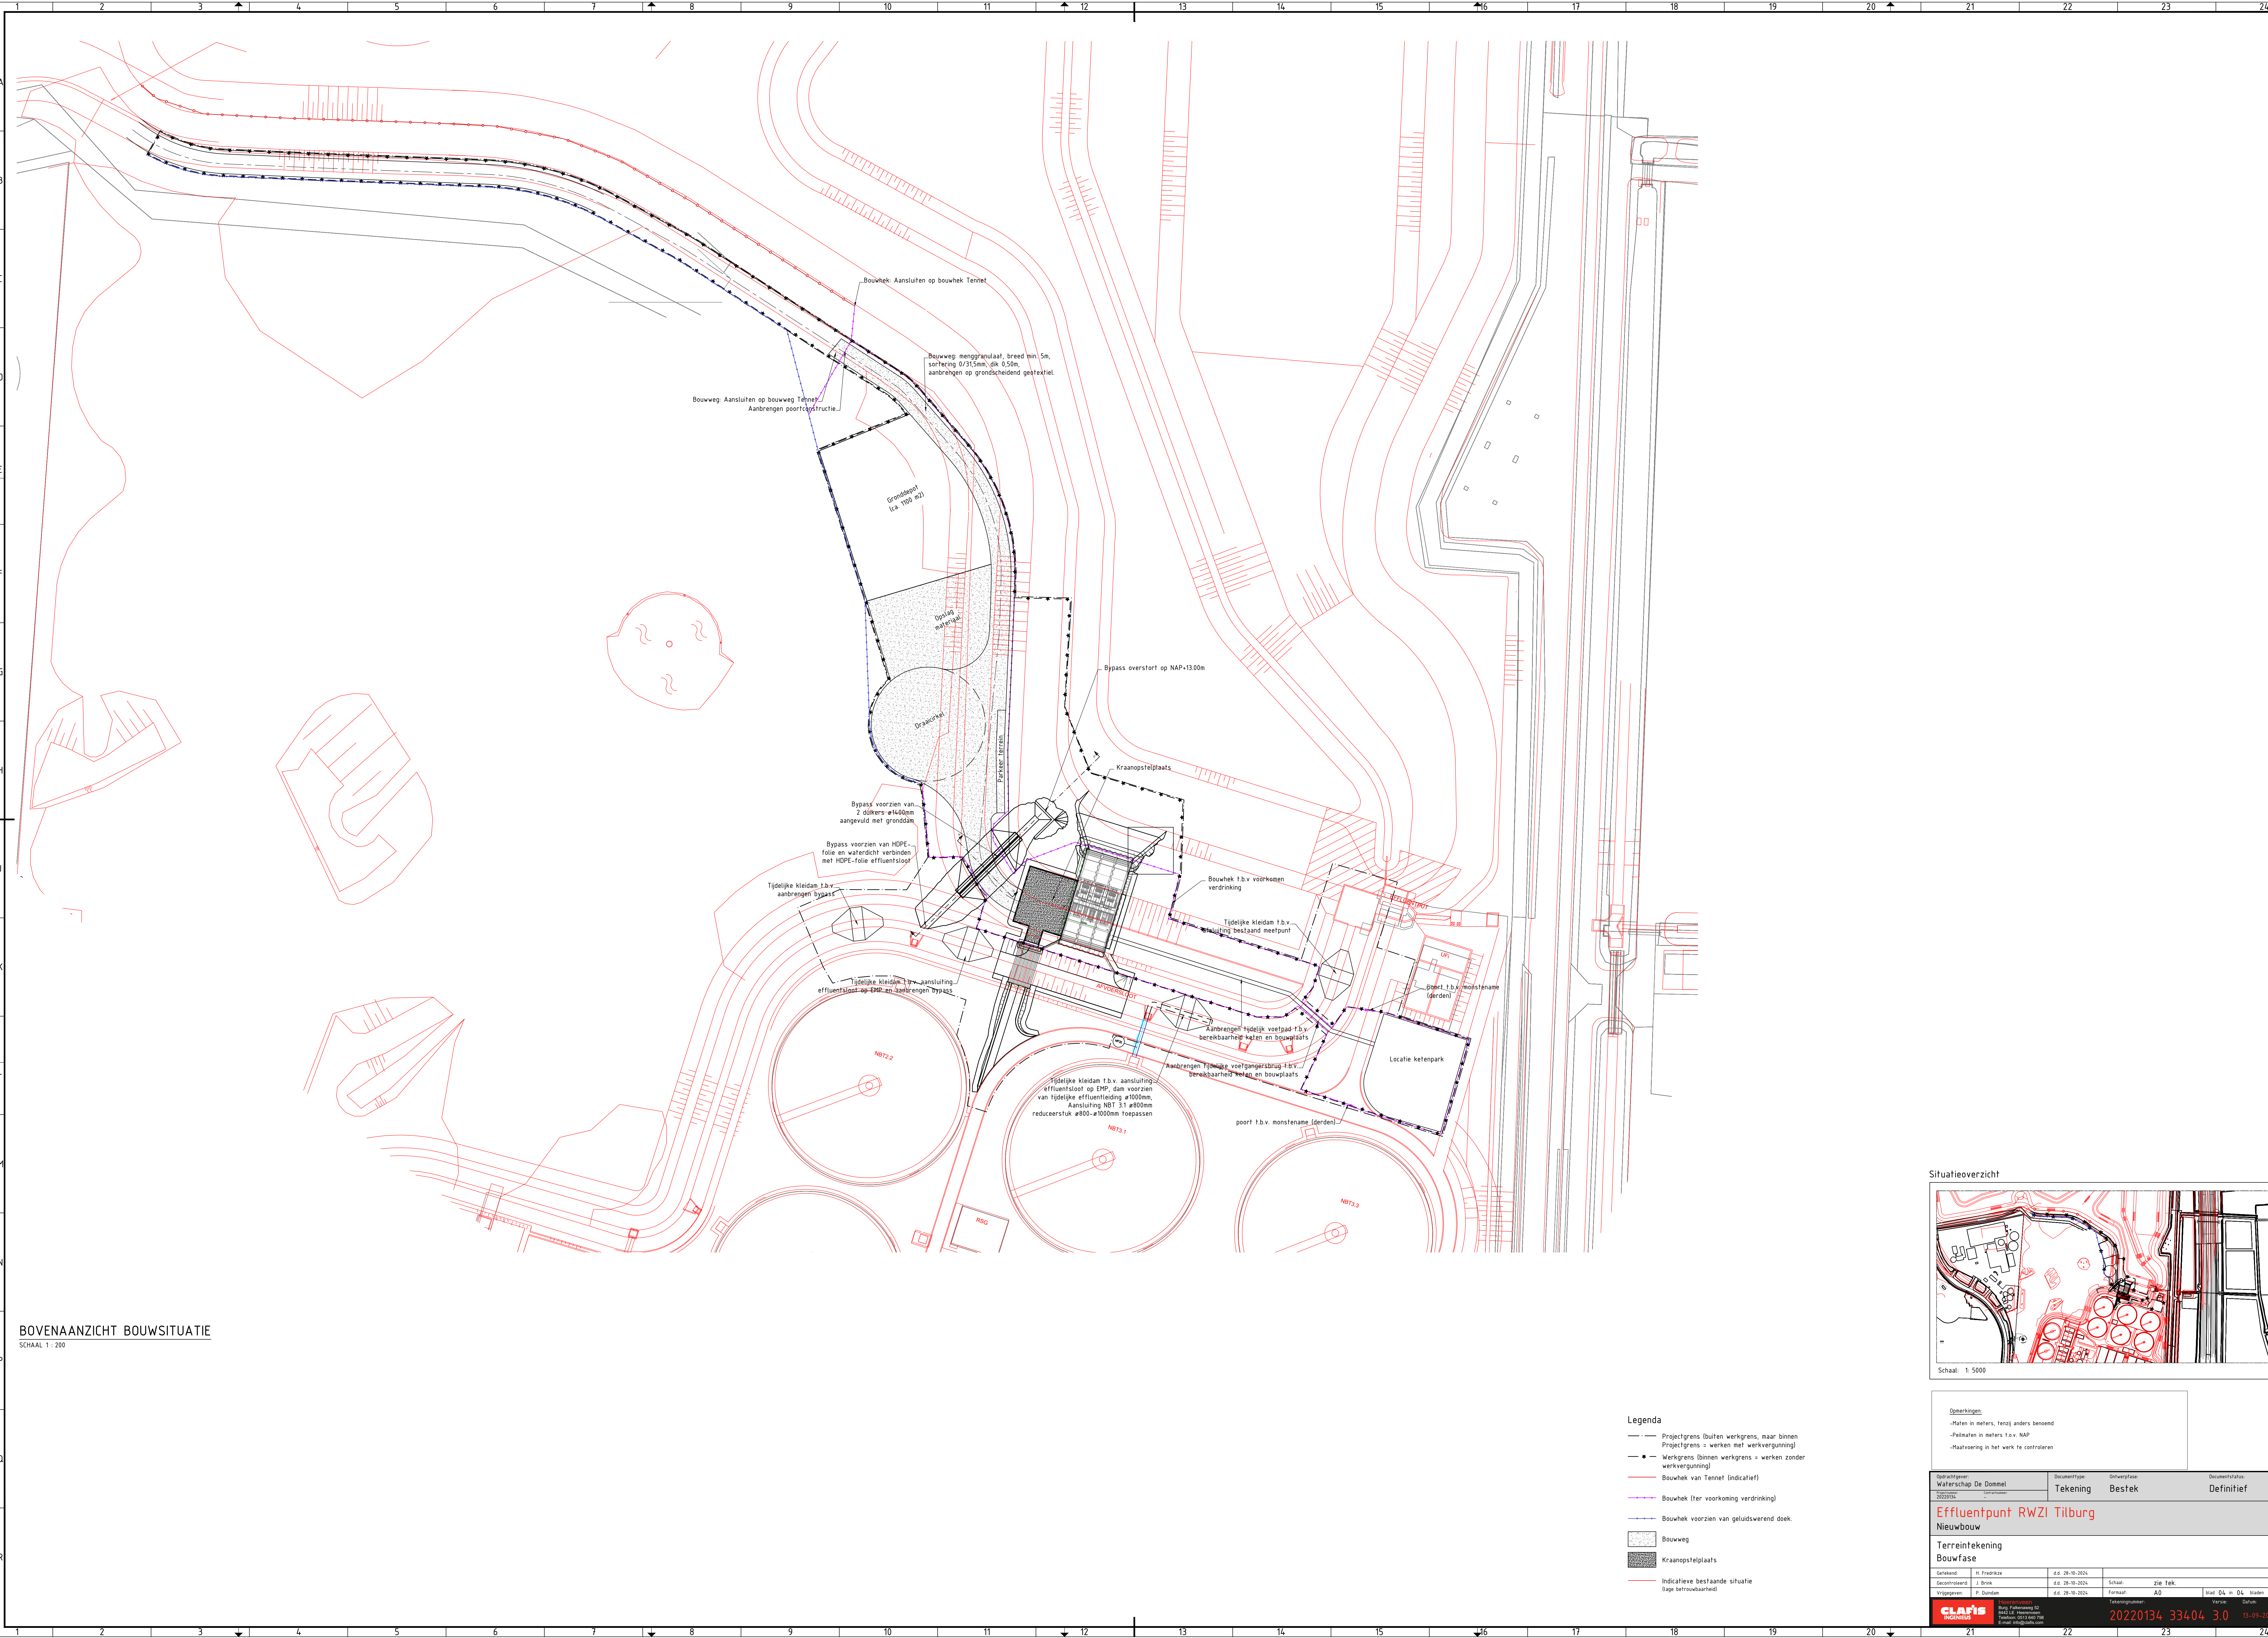

- Legenda**
- Projectgrens (buiten werkgrens, naar binnen Projectgrens = werken met werkvergunning)
 - Werkgrens (binnen werkgrens = werken zonder werkvergunning)
 - Bouwweg
 - Kraanopstelplaats
 - Indicatieve bestaande situatie (lage betrouwbaarheid)

Opmerkingen:					
-Maten in meters, tenzij anders benoemd					
-Peilmaten in meters t.o.v. NAP					
-Maatvoering in het werk te controleren					
Opdrachtgever: Waterschap De Dommel		Documenttype: Tekening	Ontwerpfase: Bestek	Documentstatus: Definitief	
20220134					
Effluentpunt RWZI Tilburg					
Nieuwbouw					
Terreintekening					
Bouwfase					
Vrijgegeven	P. Oostma	Formaat	A0	blad	04 v. 04, bladen
CLAVIS ingenieurs		20220134_334.04		Versie:	3.0
				Datum:	13-09-2024