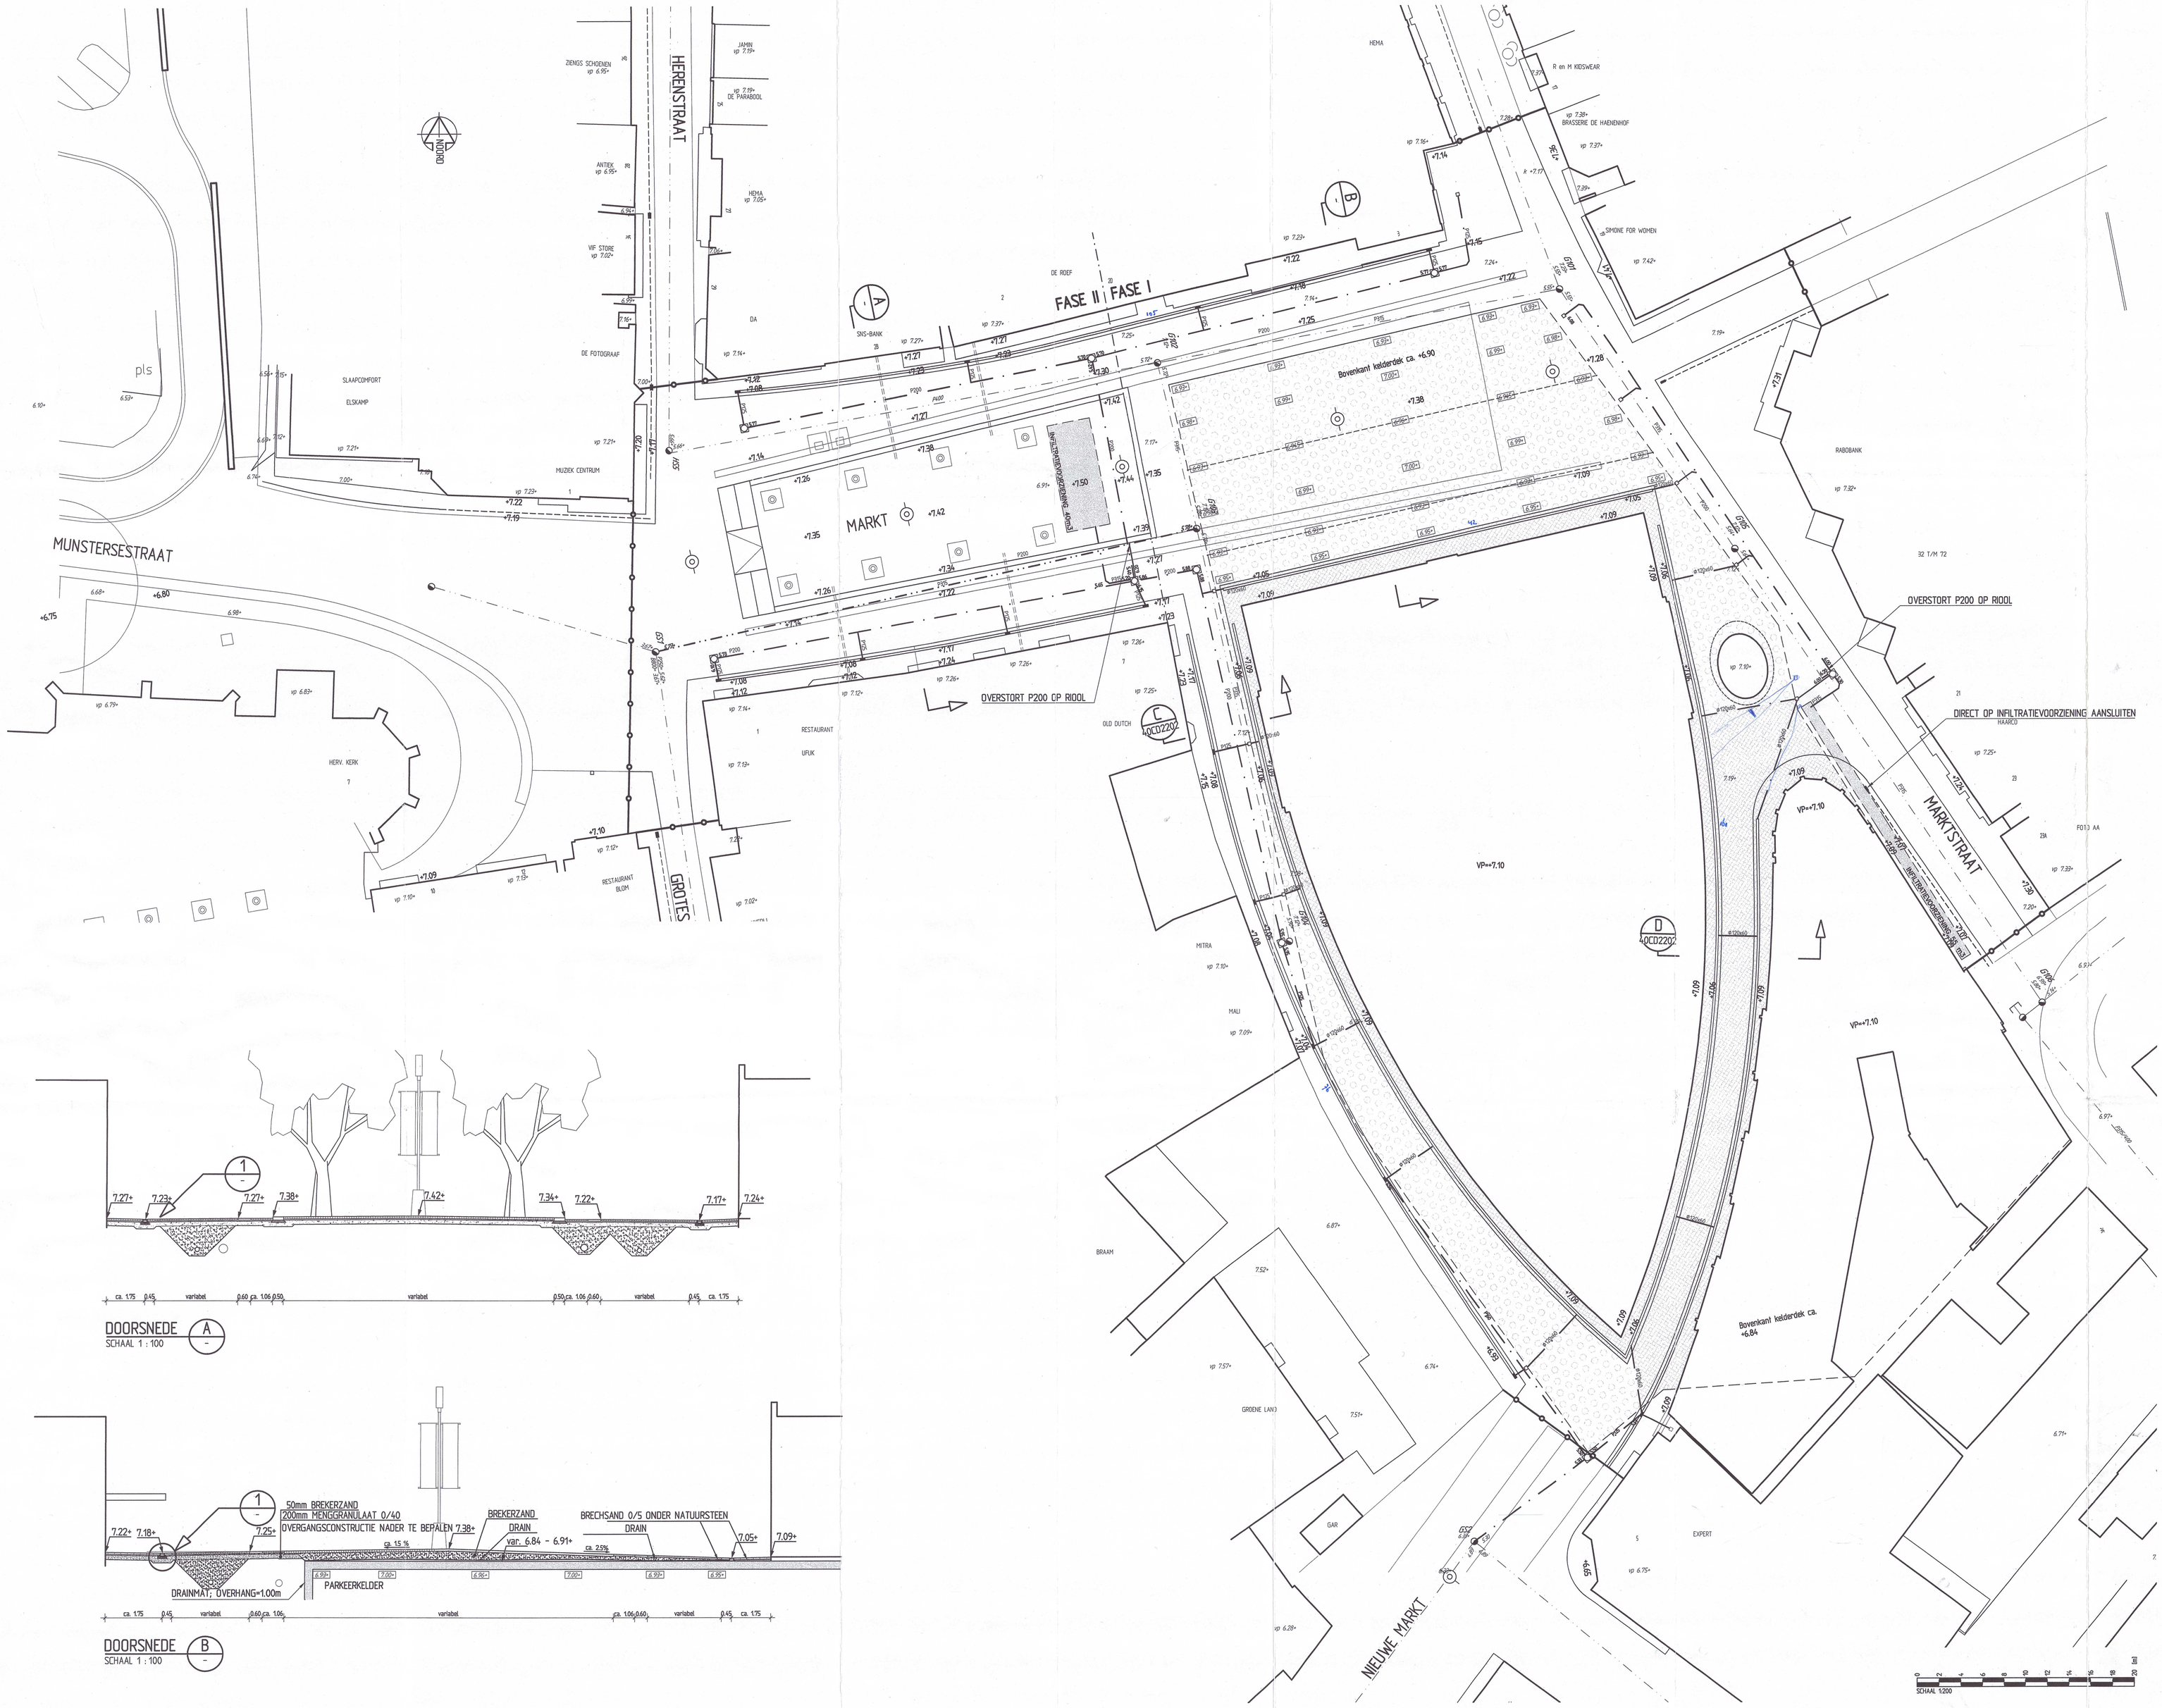


DOORSNEDE A
SCHAAL 1 : 100

DOORSNEDE B
SCHAAL 1 : 100

VERKLARING

- WERKGRENS
- LIJNGOOT FABRIKAAT ODS MET ZANDVANG
- LIJNGOOT FABRIKAAT ODS TYPE SKS150
- RIOLERING GEMENGD STELSEL NIEUW PVC LEIDING DIAMETER 315 mm
- RIOLERING HEMELWATER NIEUW; PVC LEIDING DIAMETER 200 mm
- MANTELBUIS ⌀160 mm NAAR PLEIN IN OVERLEG MET EIGENAREN HORECA-GELEGENHEID
- DRAINAGE
- DRAINMATTEN
- STRAATWERK IN BRECHSAND 0/5 EN AFVOEGEN
- INFILTRATIEVOORZIENING AANLEGDIEPTE 3.00- M.V.
- 6.74+ 6.74+ NIEUWE HOOGTE (BOVENKANT LIJNGOOT)
- HP=6.88+ 6.88+ BESTAANDE HOOGTE (BOVENKANT VLOERPEIL)
- 6.92+ AFWERKHOOGTE GIETASFALT
- BESTAANDE PUT GEMENGD STELSEL
- BUITENKANT DAMWAND
- BOMENROOSTER FABRIKAAT VELOPA TYPE BOSTON (THERMISCH VERZINKT STAAL)
- VUILCONTAINERS MET ONDERGRONDSE OPSLAG
- LICHTMAST OP NATUURSTENEN SOKKEL
- STAATKOLK; NADER TE BEPALEN


BIJBEHORENDE TEKENINGEN

VOOR OVERZICHT VERHARDING	ZIE 40CD1201
VOOR OVERZICHT RIOLERING	ZIE 40CD1301
VOOR DOORSNEDEN EN DETAILS VERHARDINGEN BLAD 1	ZIE 40CD2201
VOOR DOORSNEDEN EN DETAILS VERHARDINGEN BLAD 2	ZIE 40CD2202

OPMERKINGEN

- MATEN IN METERS, TENZIJ ANDERS AANGEGEVEN
- HOOGTEMATEN IN METERS t.o.v. N.A.P.
- INFILTRATIEVOORZIENING NADER TE BEPALEN

OVERZICHT

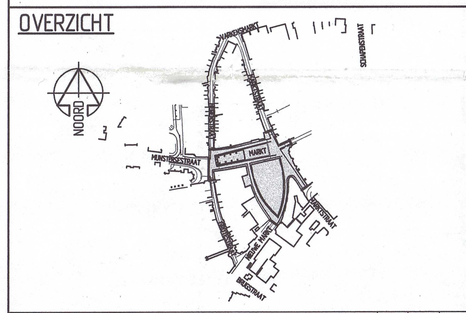

Revisie	Datum	Omschrijving	Tekenaar	Projectleider	Controleur
0	01-10-22	VOOR UITVOERING	AvE		MBL

Bouwcombinatie NBM - Ballast Nedam
Molenmakershoek 3
Postbus 10004
7301 GA Apeldoorn
Tel. (055) 539 6767
Fax. (055) 539 6700

RAALTE
Sector Openbare Werken
Afdeling Nieuwe Werken

Behorend bij: UITVOERING

Project: RAALTE CENTRUMPLAN 2

Nummer: 414036

Onderdeel: OVERZICHT RIOLERING

Schaal: 1 : 200 A0

Tekening nummer: 414036\40CD1301-0

© Ballast Nedam Infra

L:\414036\40CD1301.dwg