



	1	2	3	4	5	6	7	8	9	10	11	12	13	14	15	16	17	18	19															
A	VRU – Mobilofoon Legenda Opbouw verwijfsnummer 4B13— Kolom — Rij — Pagina + Niet verbonden + Verbonden Electrische contacten zijn volgens DIN 72552																																	
B																																		
C																																		
D																																		
E																																		
F																																		
G																																		
H																																		
I	<table><tr><td>Revisie:</td><td>C</td><td>Naam: Mobilofoon</td><td>Voertuig: Veiligheidsregio Utrecht</td><td>Pagina</td></tr><tr><td>A Origineel</td><td>D</td><td>Getekend door: W.M. Moes</td><td>Project:</td><td>1/5</td></tr><tr><td>B</td><td>E</td><td>Datum: 24-06-21</td><td></td><td></td></tr></table>																			Revisie:	C	Naam: Mobilofoon	Voertuig: Veiligheidsregio Utrecht	Pagina	A Origineel	D	Getekend door: W.M. Moes	Project:	1/5	B	E	Datum: 24-06-21		
Revisie:	C	Naam: Mobilofoon	Voertuig: Veiligheidsregio Utrecht	Pagina																														
A Origineel	D	Getekend door: W.M. Moes	Project:	1/5																														
B	E	Datum: 24-06-21																																

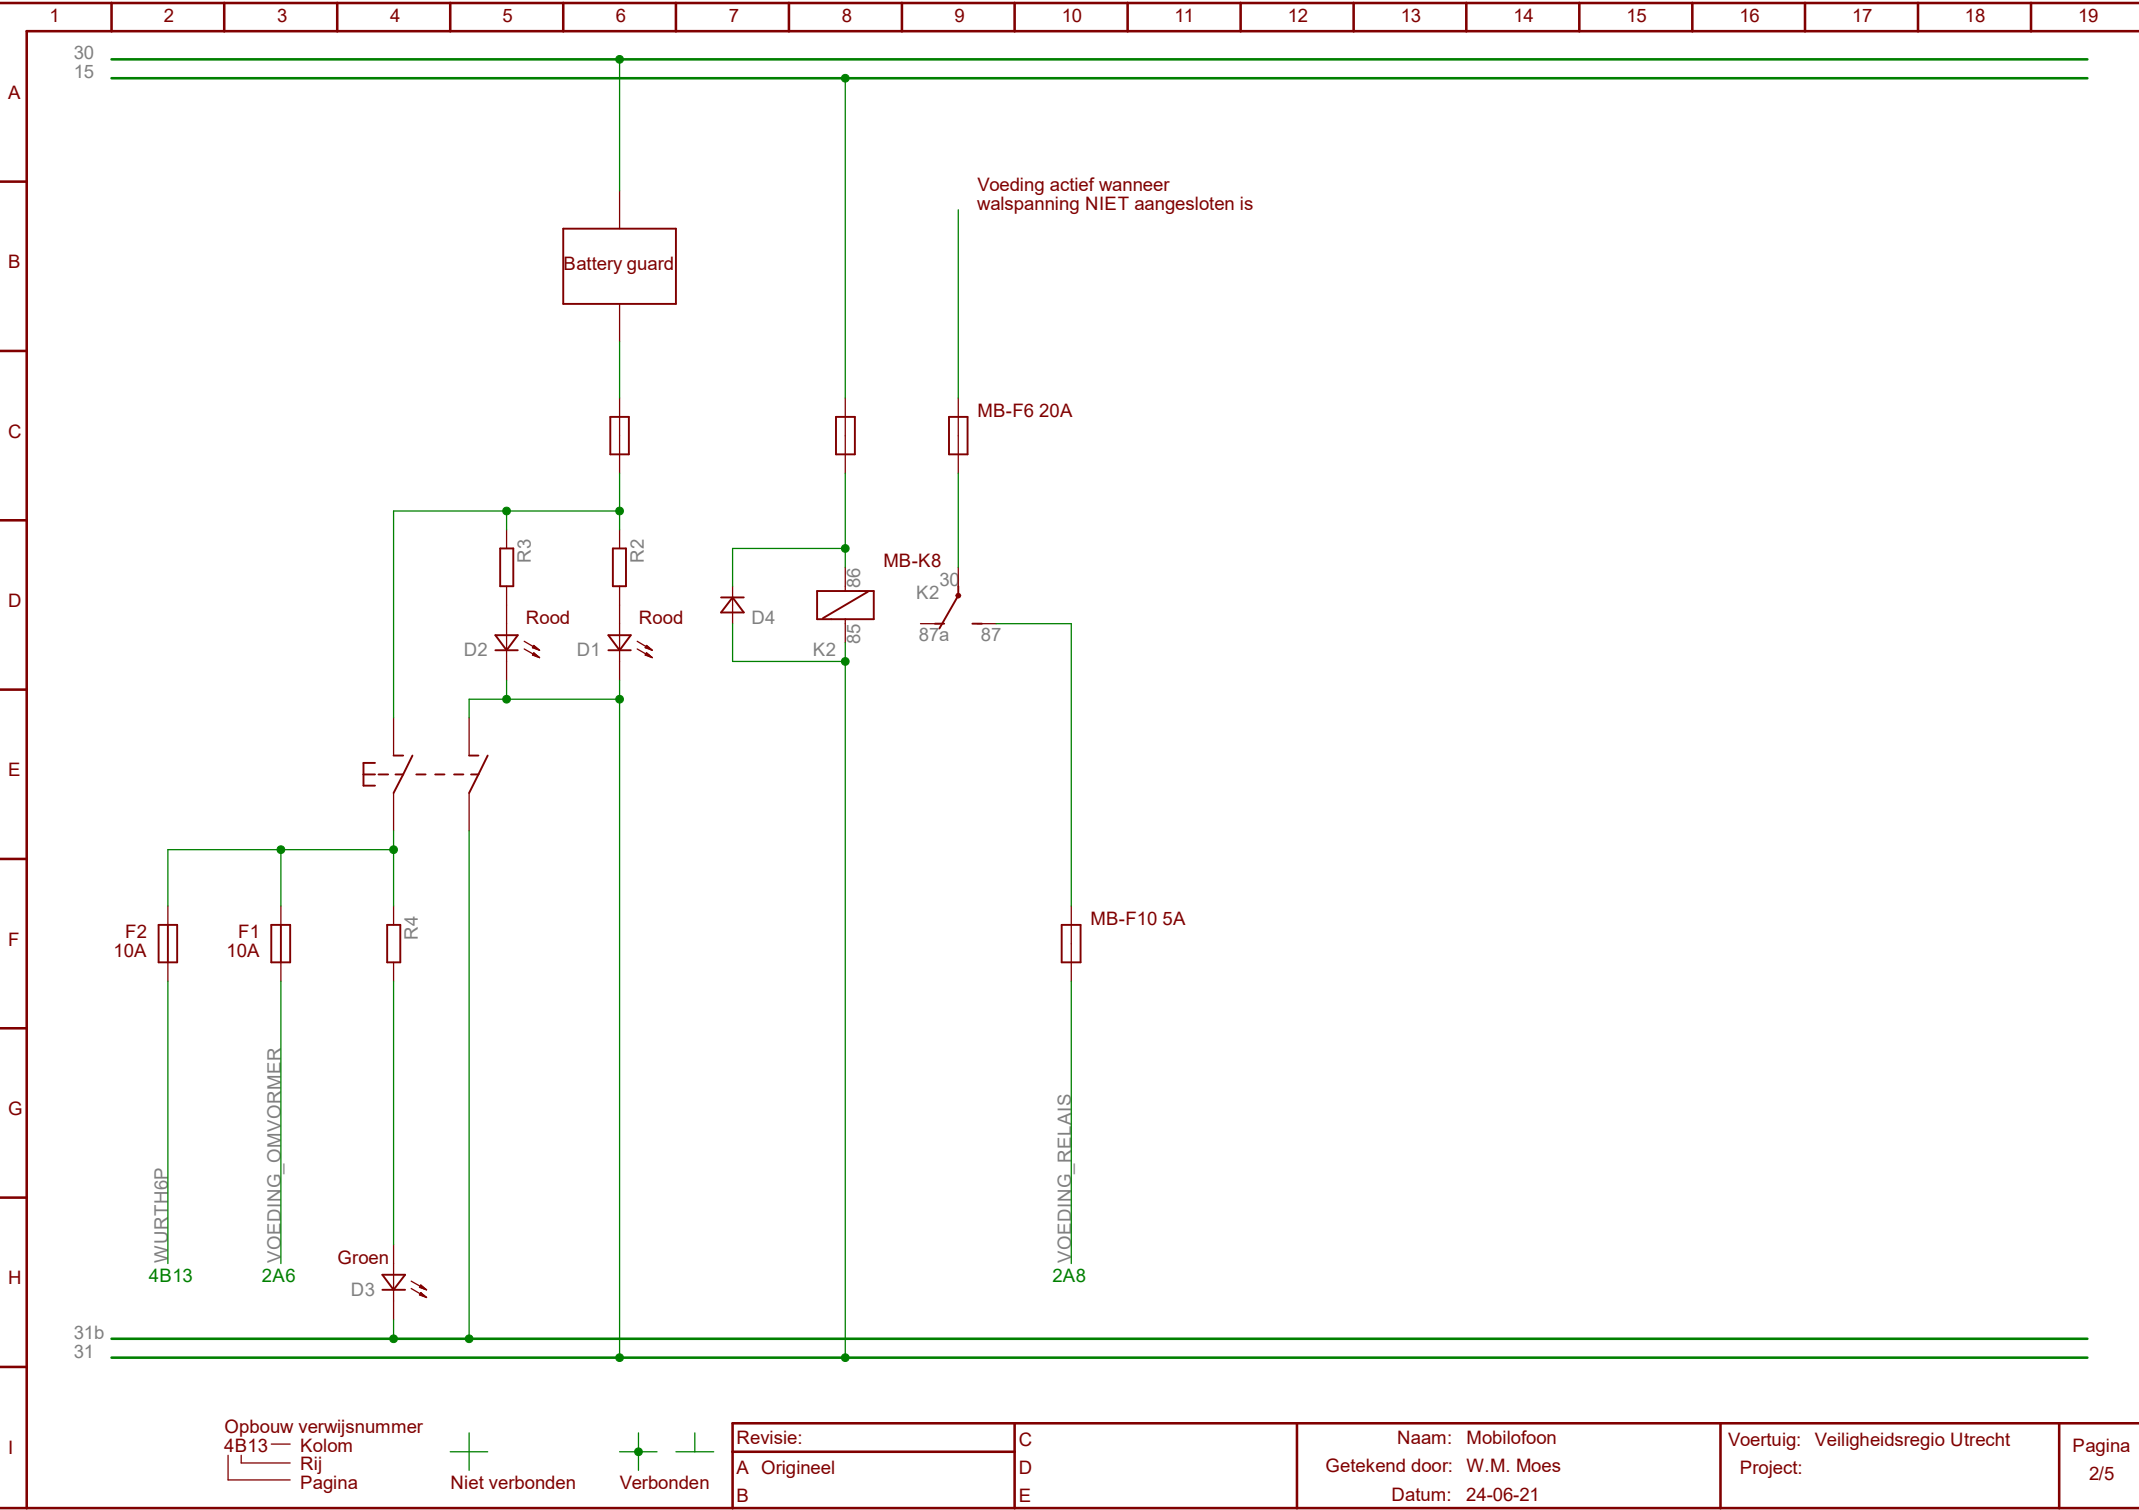


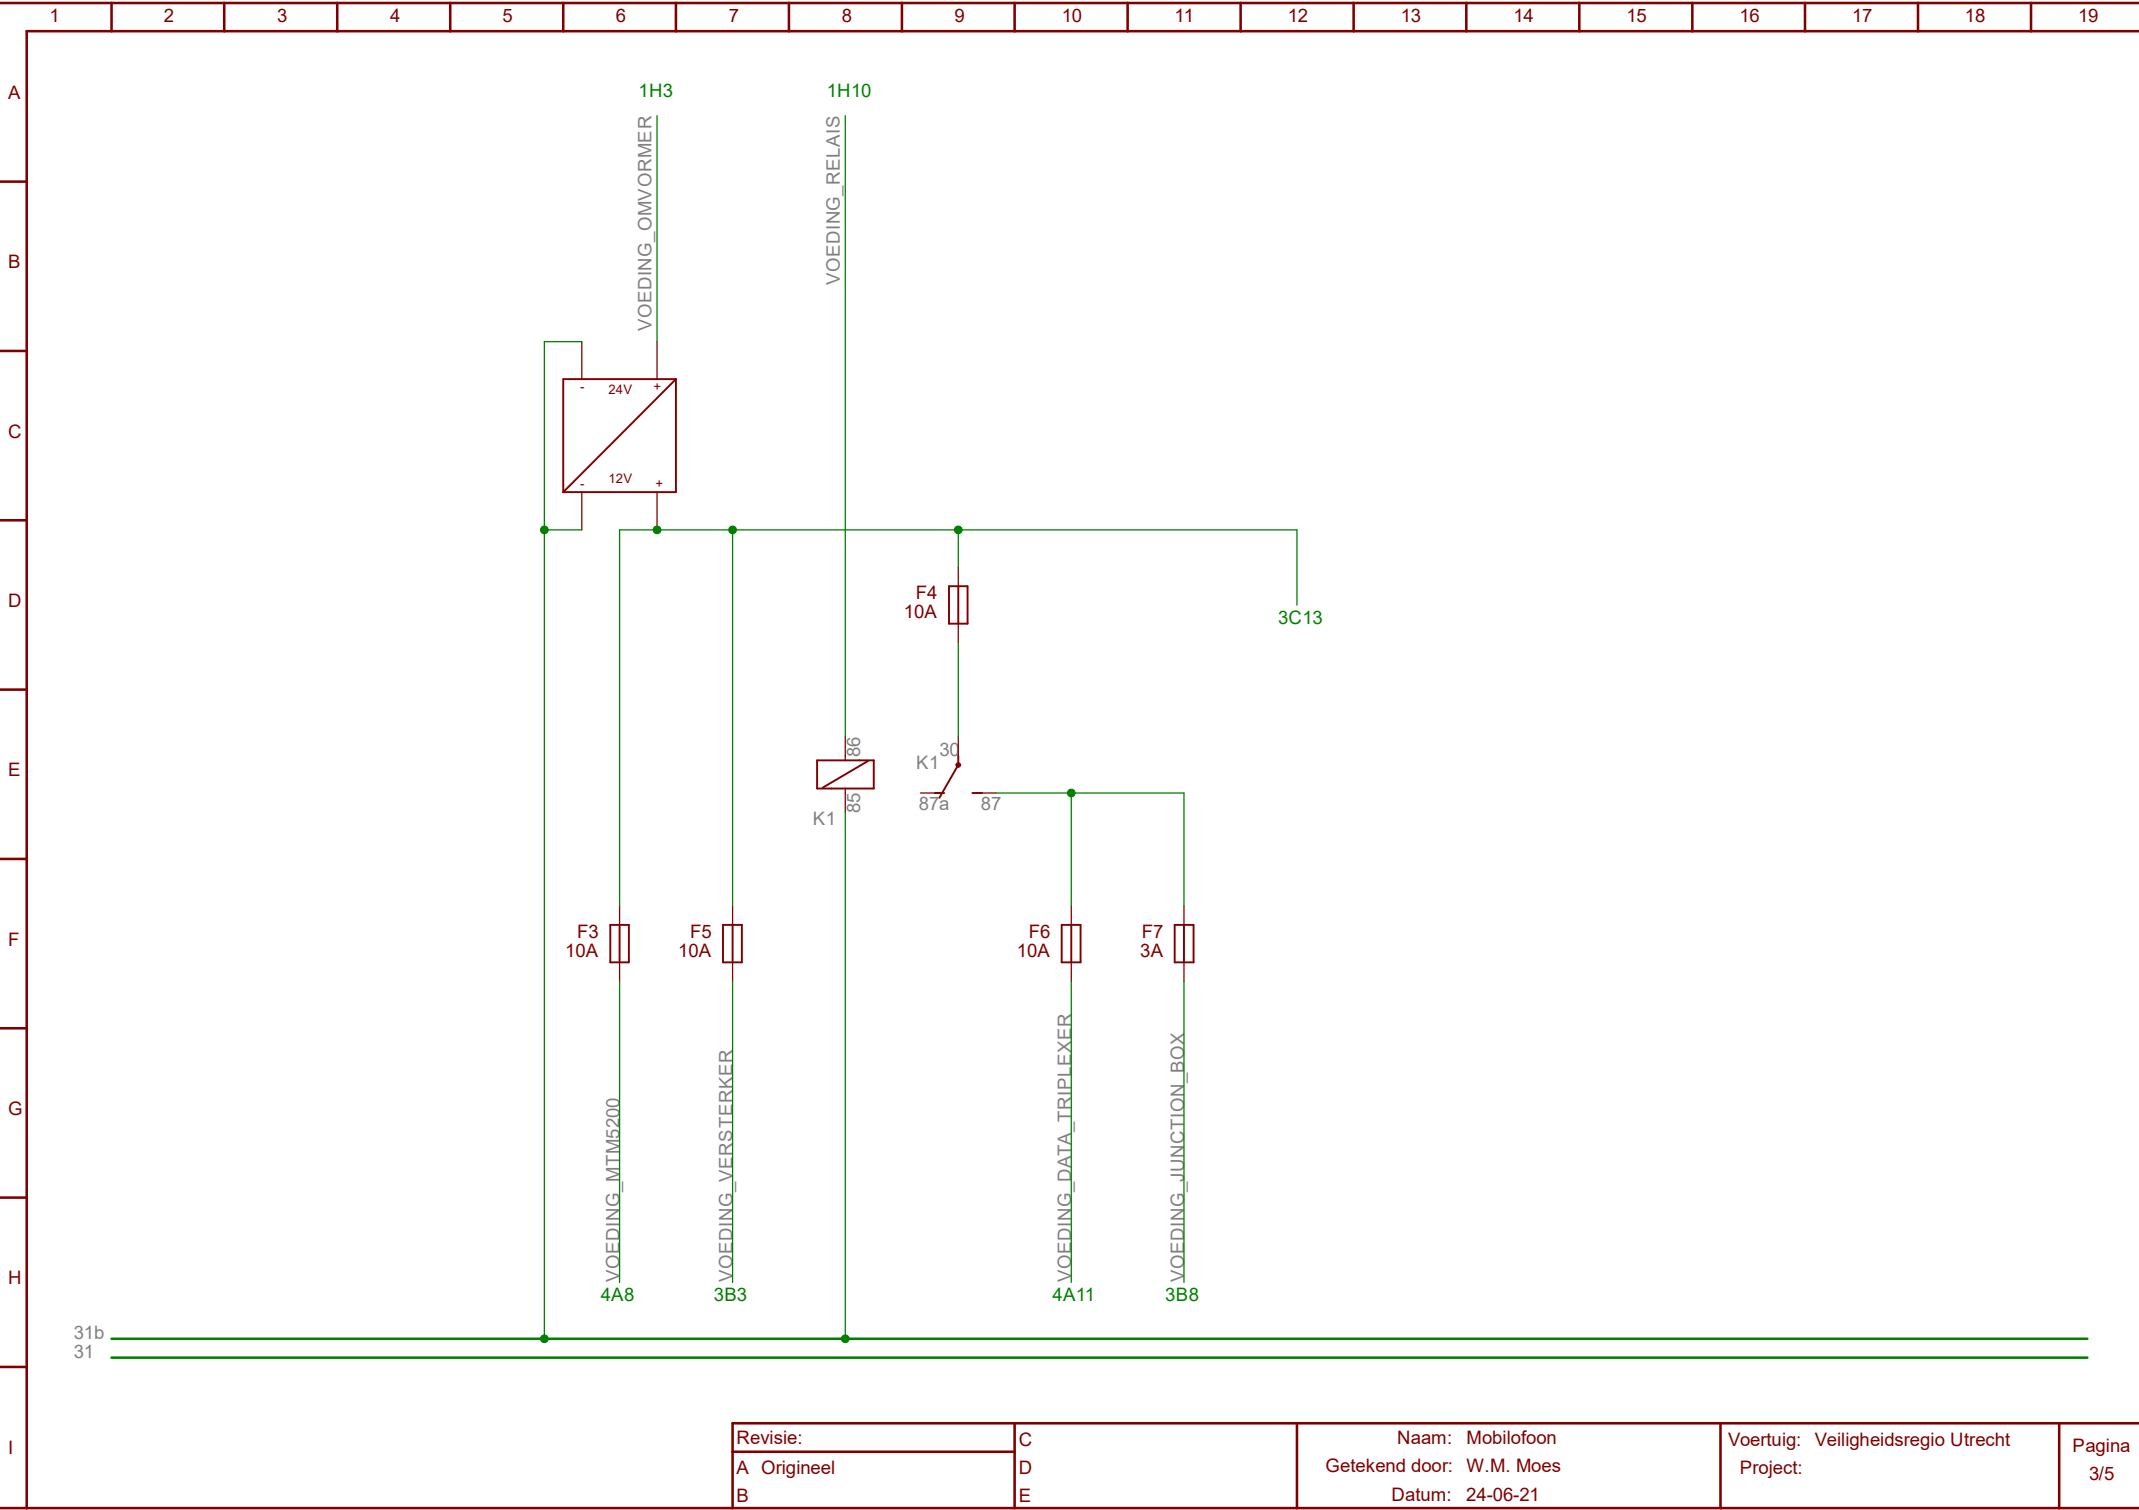

Revisie:	C
A Origineel	D
B	E

Naam: Mobilofoon
Getekend door: W.M. Moes
Datum: 24-06-21

Voertuig: Veiligheidsregio Utrecht
Project:

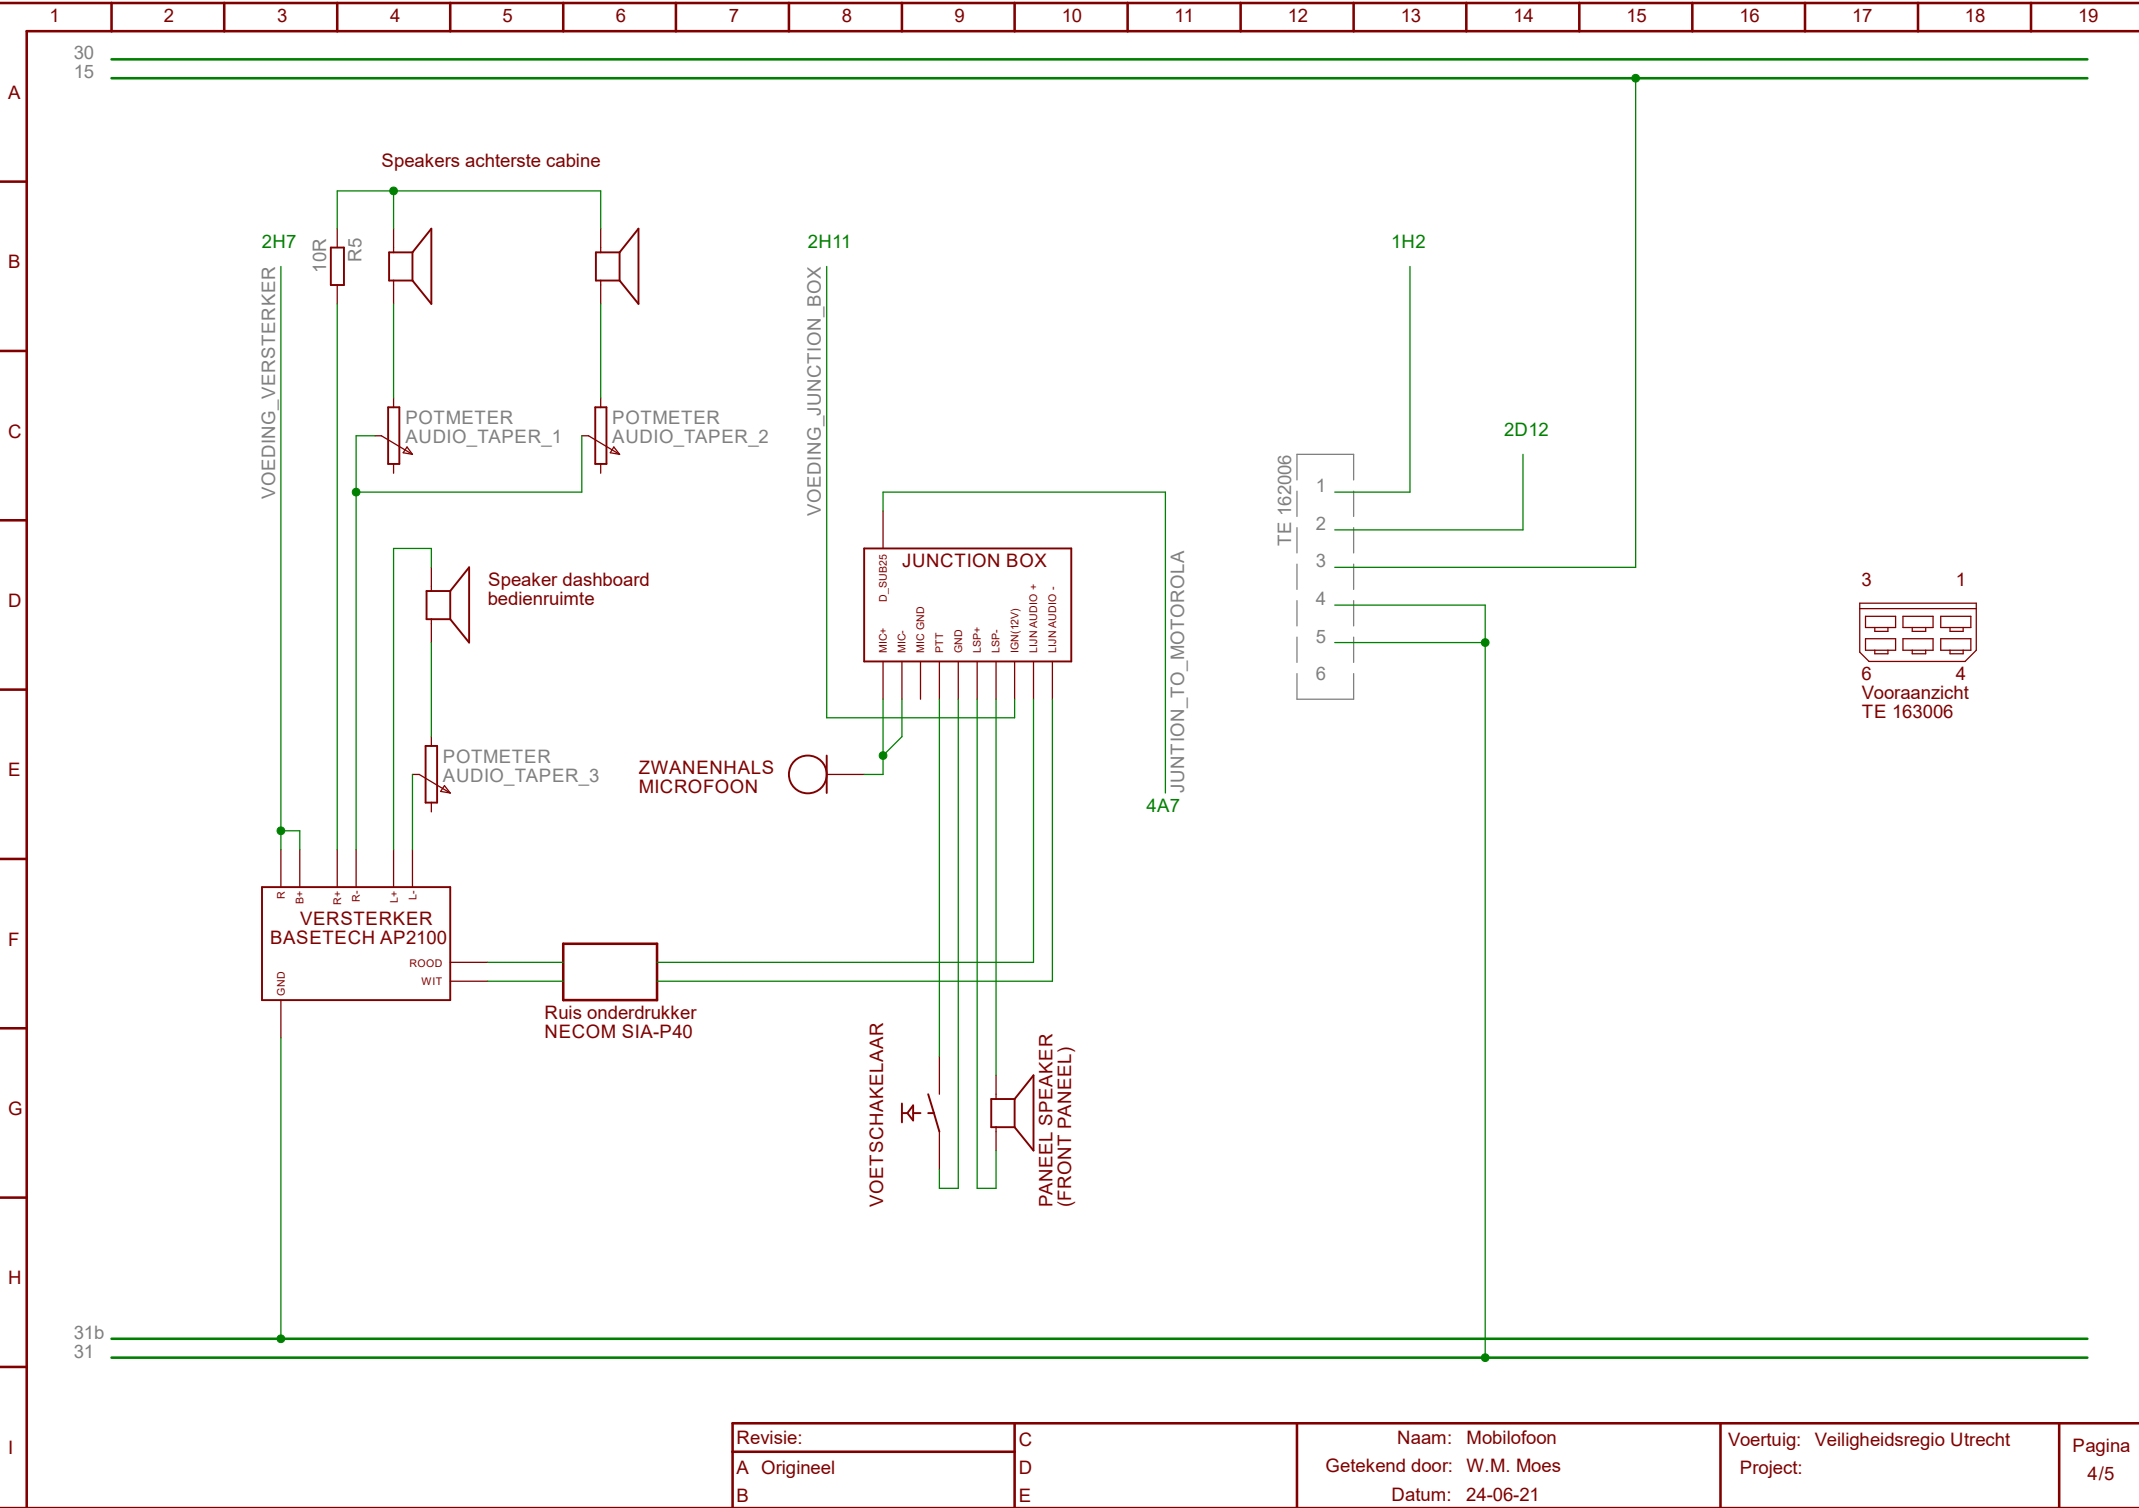

Revisie:	C
A Origineel	D
B	E

Naam: Mobilofoon
Getekend door: W.M. Moes
Datum: 24-06-21

Voertuig: Veiligheidsregio Utrecht
Project:

