


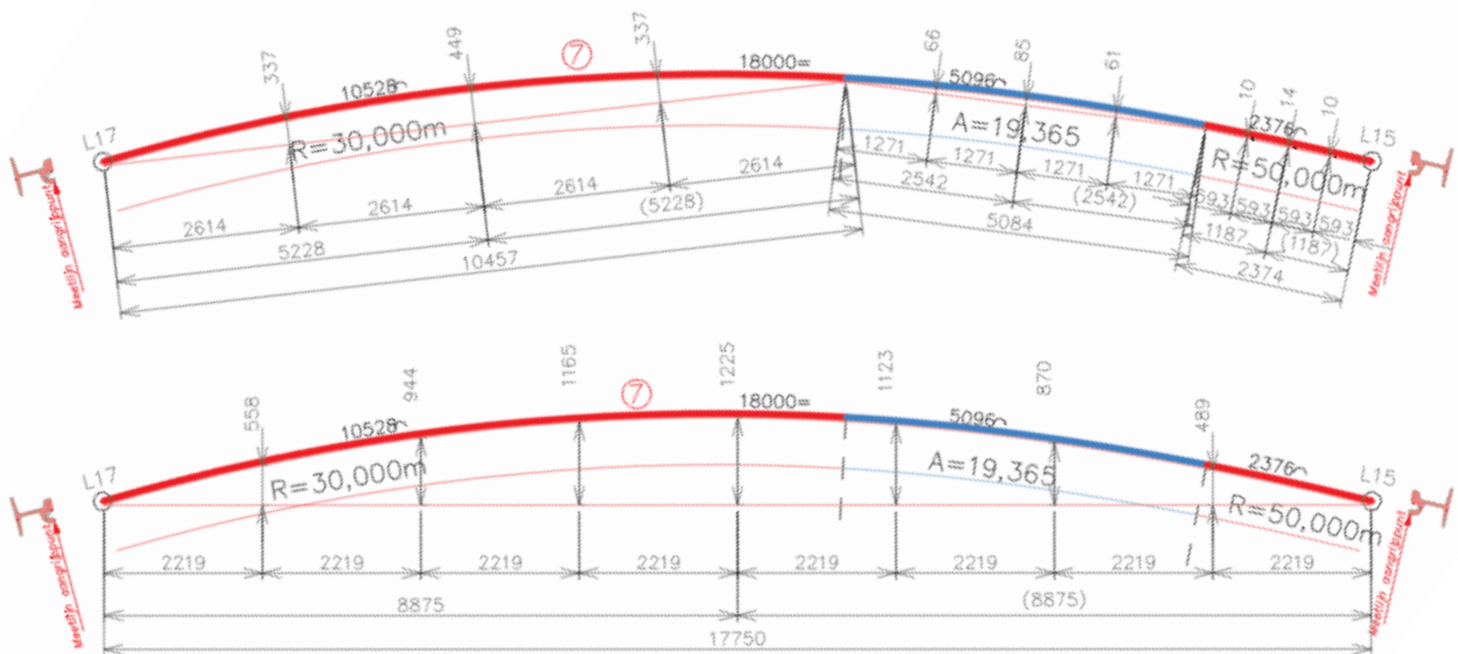

Boog nummer 7

LEGENDA	
Railtype en kwaliteit	
60R2	
R200	
⑦	Railidentificatie nummer

- Opmerking:
- Alle maten in millimeters, tenzij anders vermeld.
 - Spoorstaaf 60R2 toepassen.
 - KB24005 - 7
 - Overbrengspoor IJtram - Czaar Peterstraat