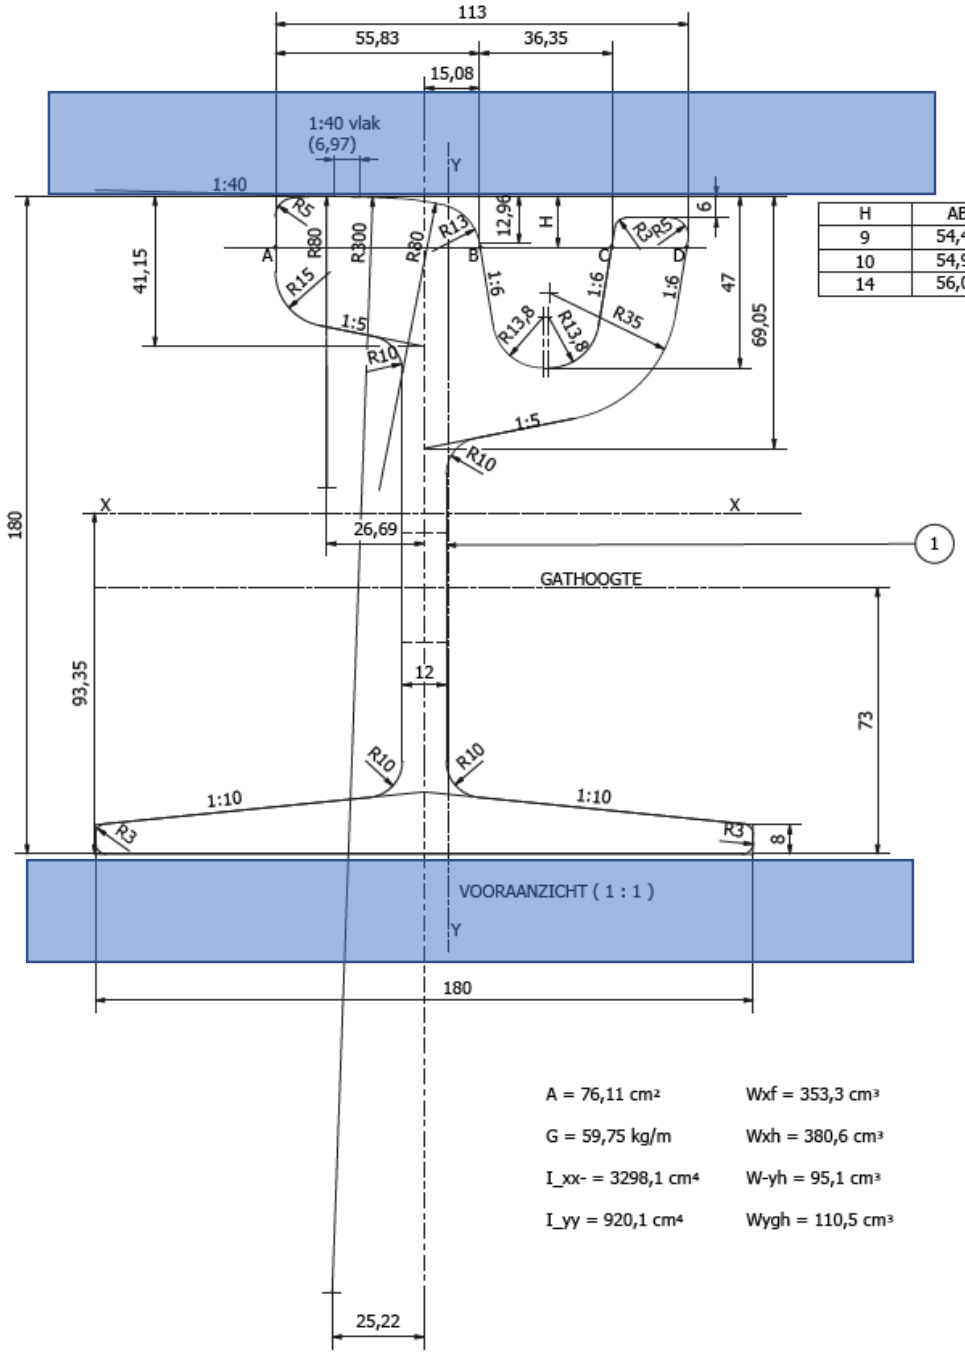

H	AB	BC	CD
9	54,49	38,34	19,75
10	54,97	37,70	20,24
14	56,00	36,00	20,57

A = 76,11 cm² Wxf = 353,3 cm³

G = 59,75 kg/m Wxh = 380,6 cm³

I_xx- = 3298,1 cm⁴ W-yh = 95,1 cm³

I_yy = 920,1 cm⁴ Wygh = 110,5 cm³

Voorbeeld koppendrukker
Rol die spoor naar beneden houd

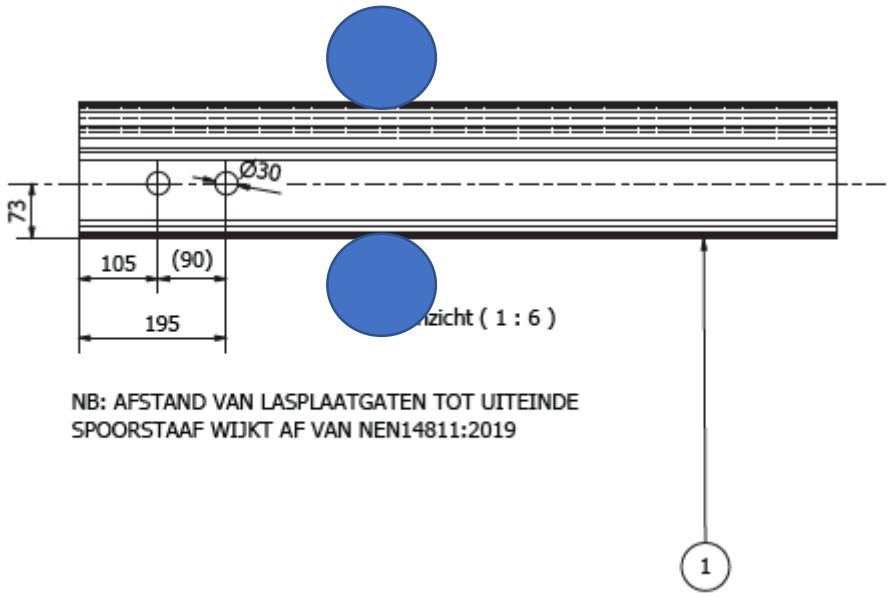

NB: AFSTAND VAN LASPLAATGATEN TOT UITEINDE SPOORSTAAF WIJKT AF VAN NEN14811:2019