
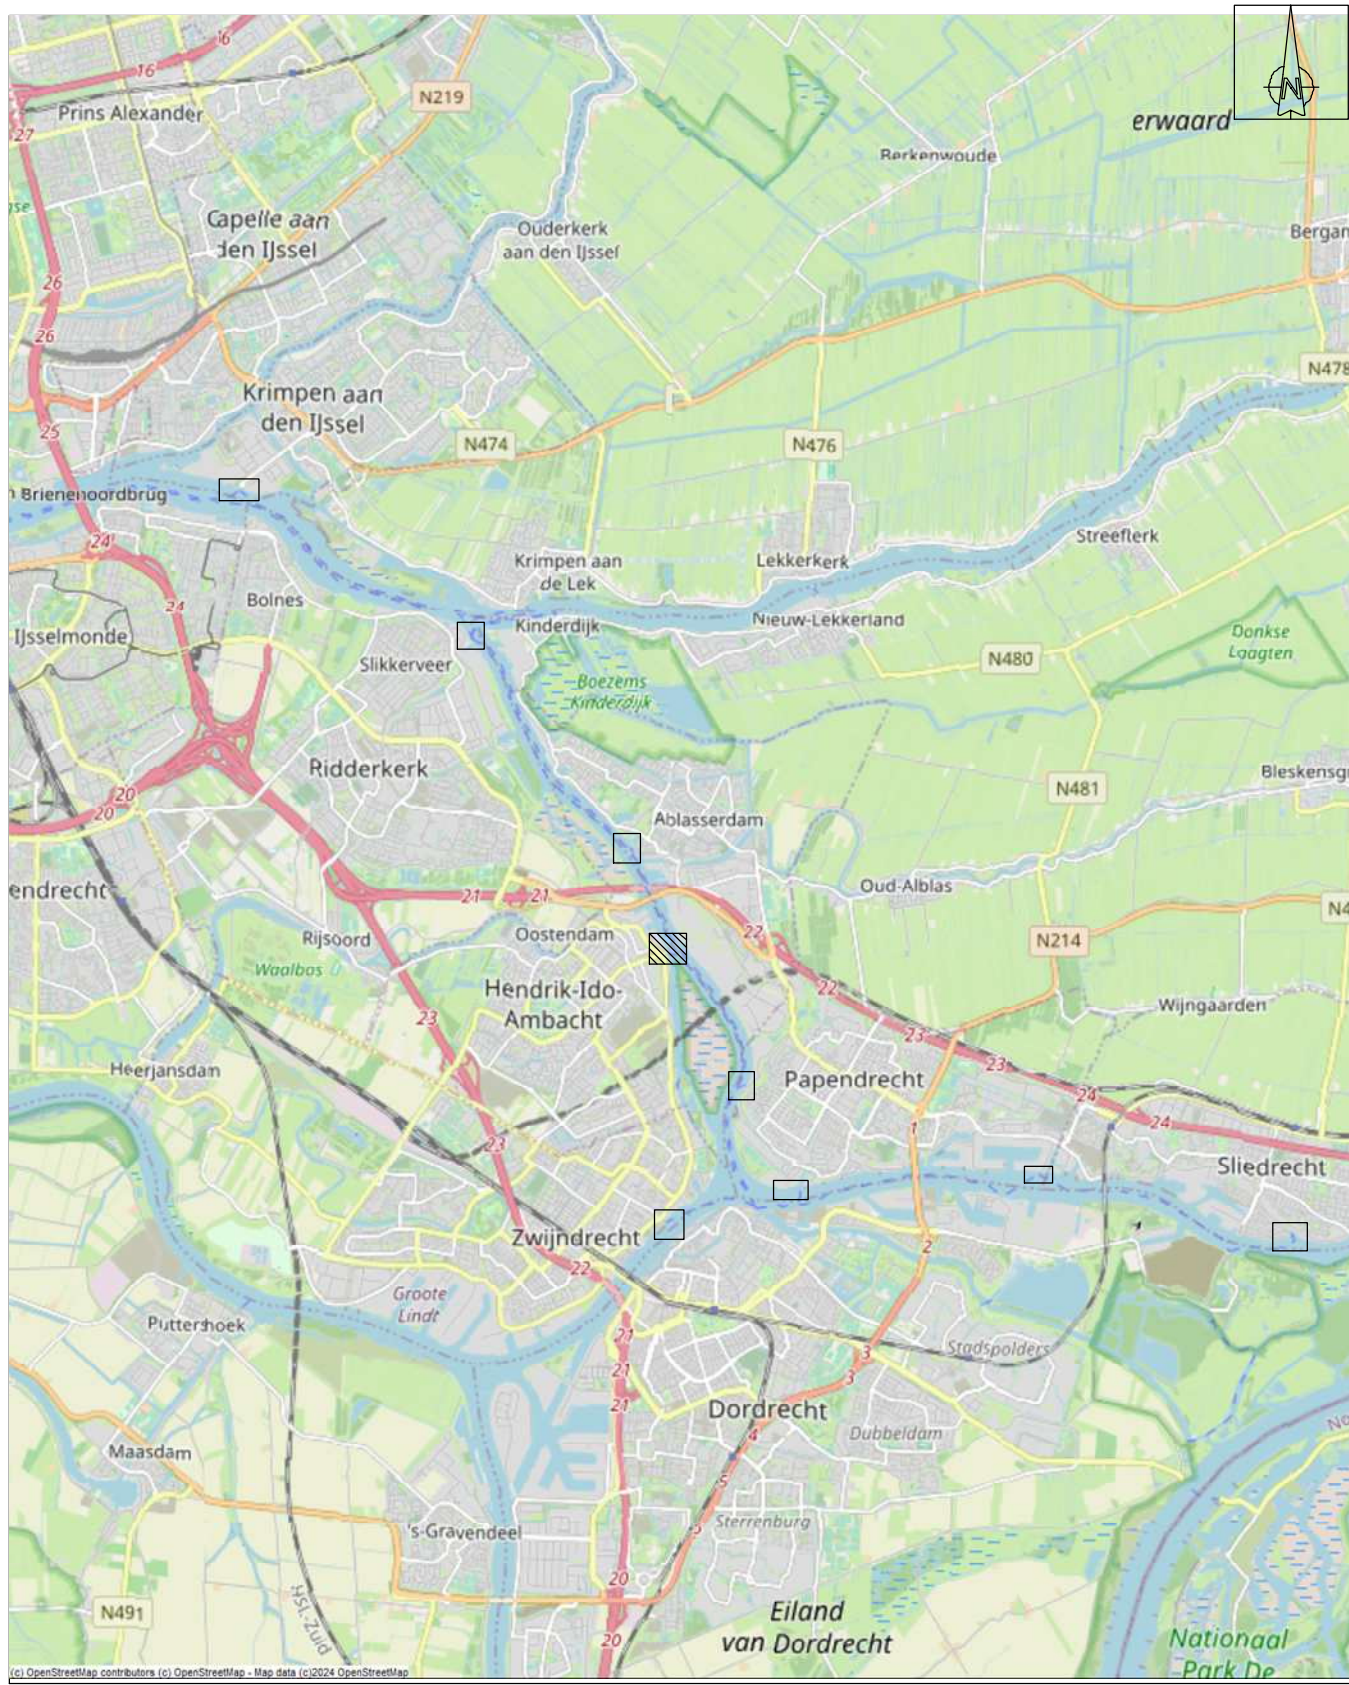
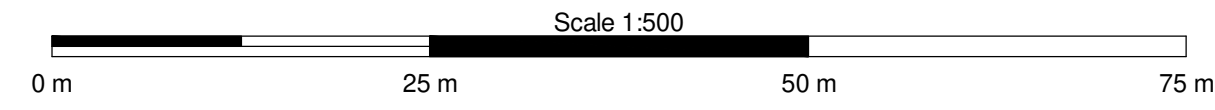
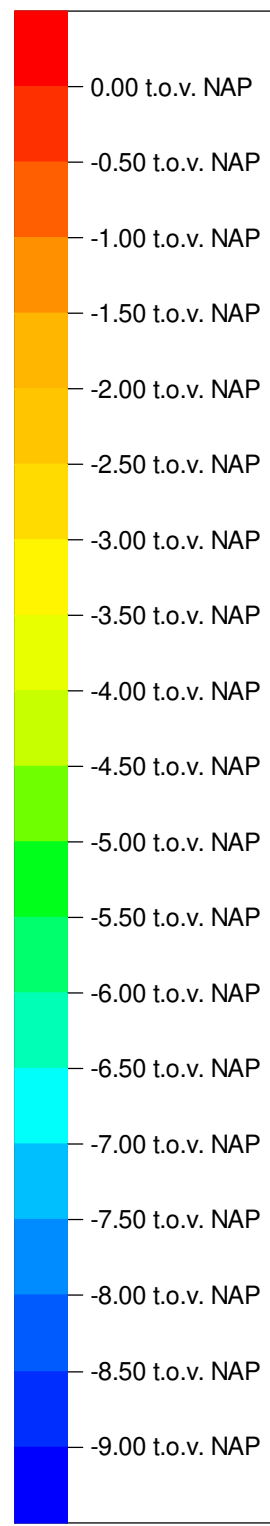


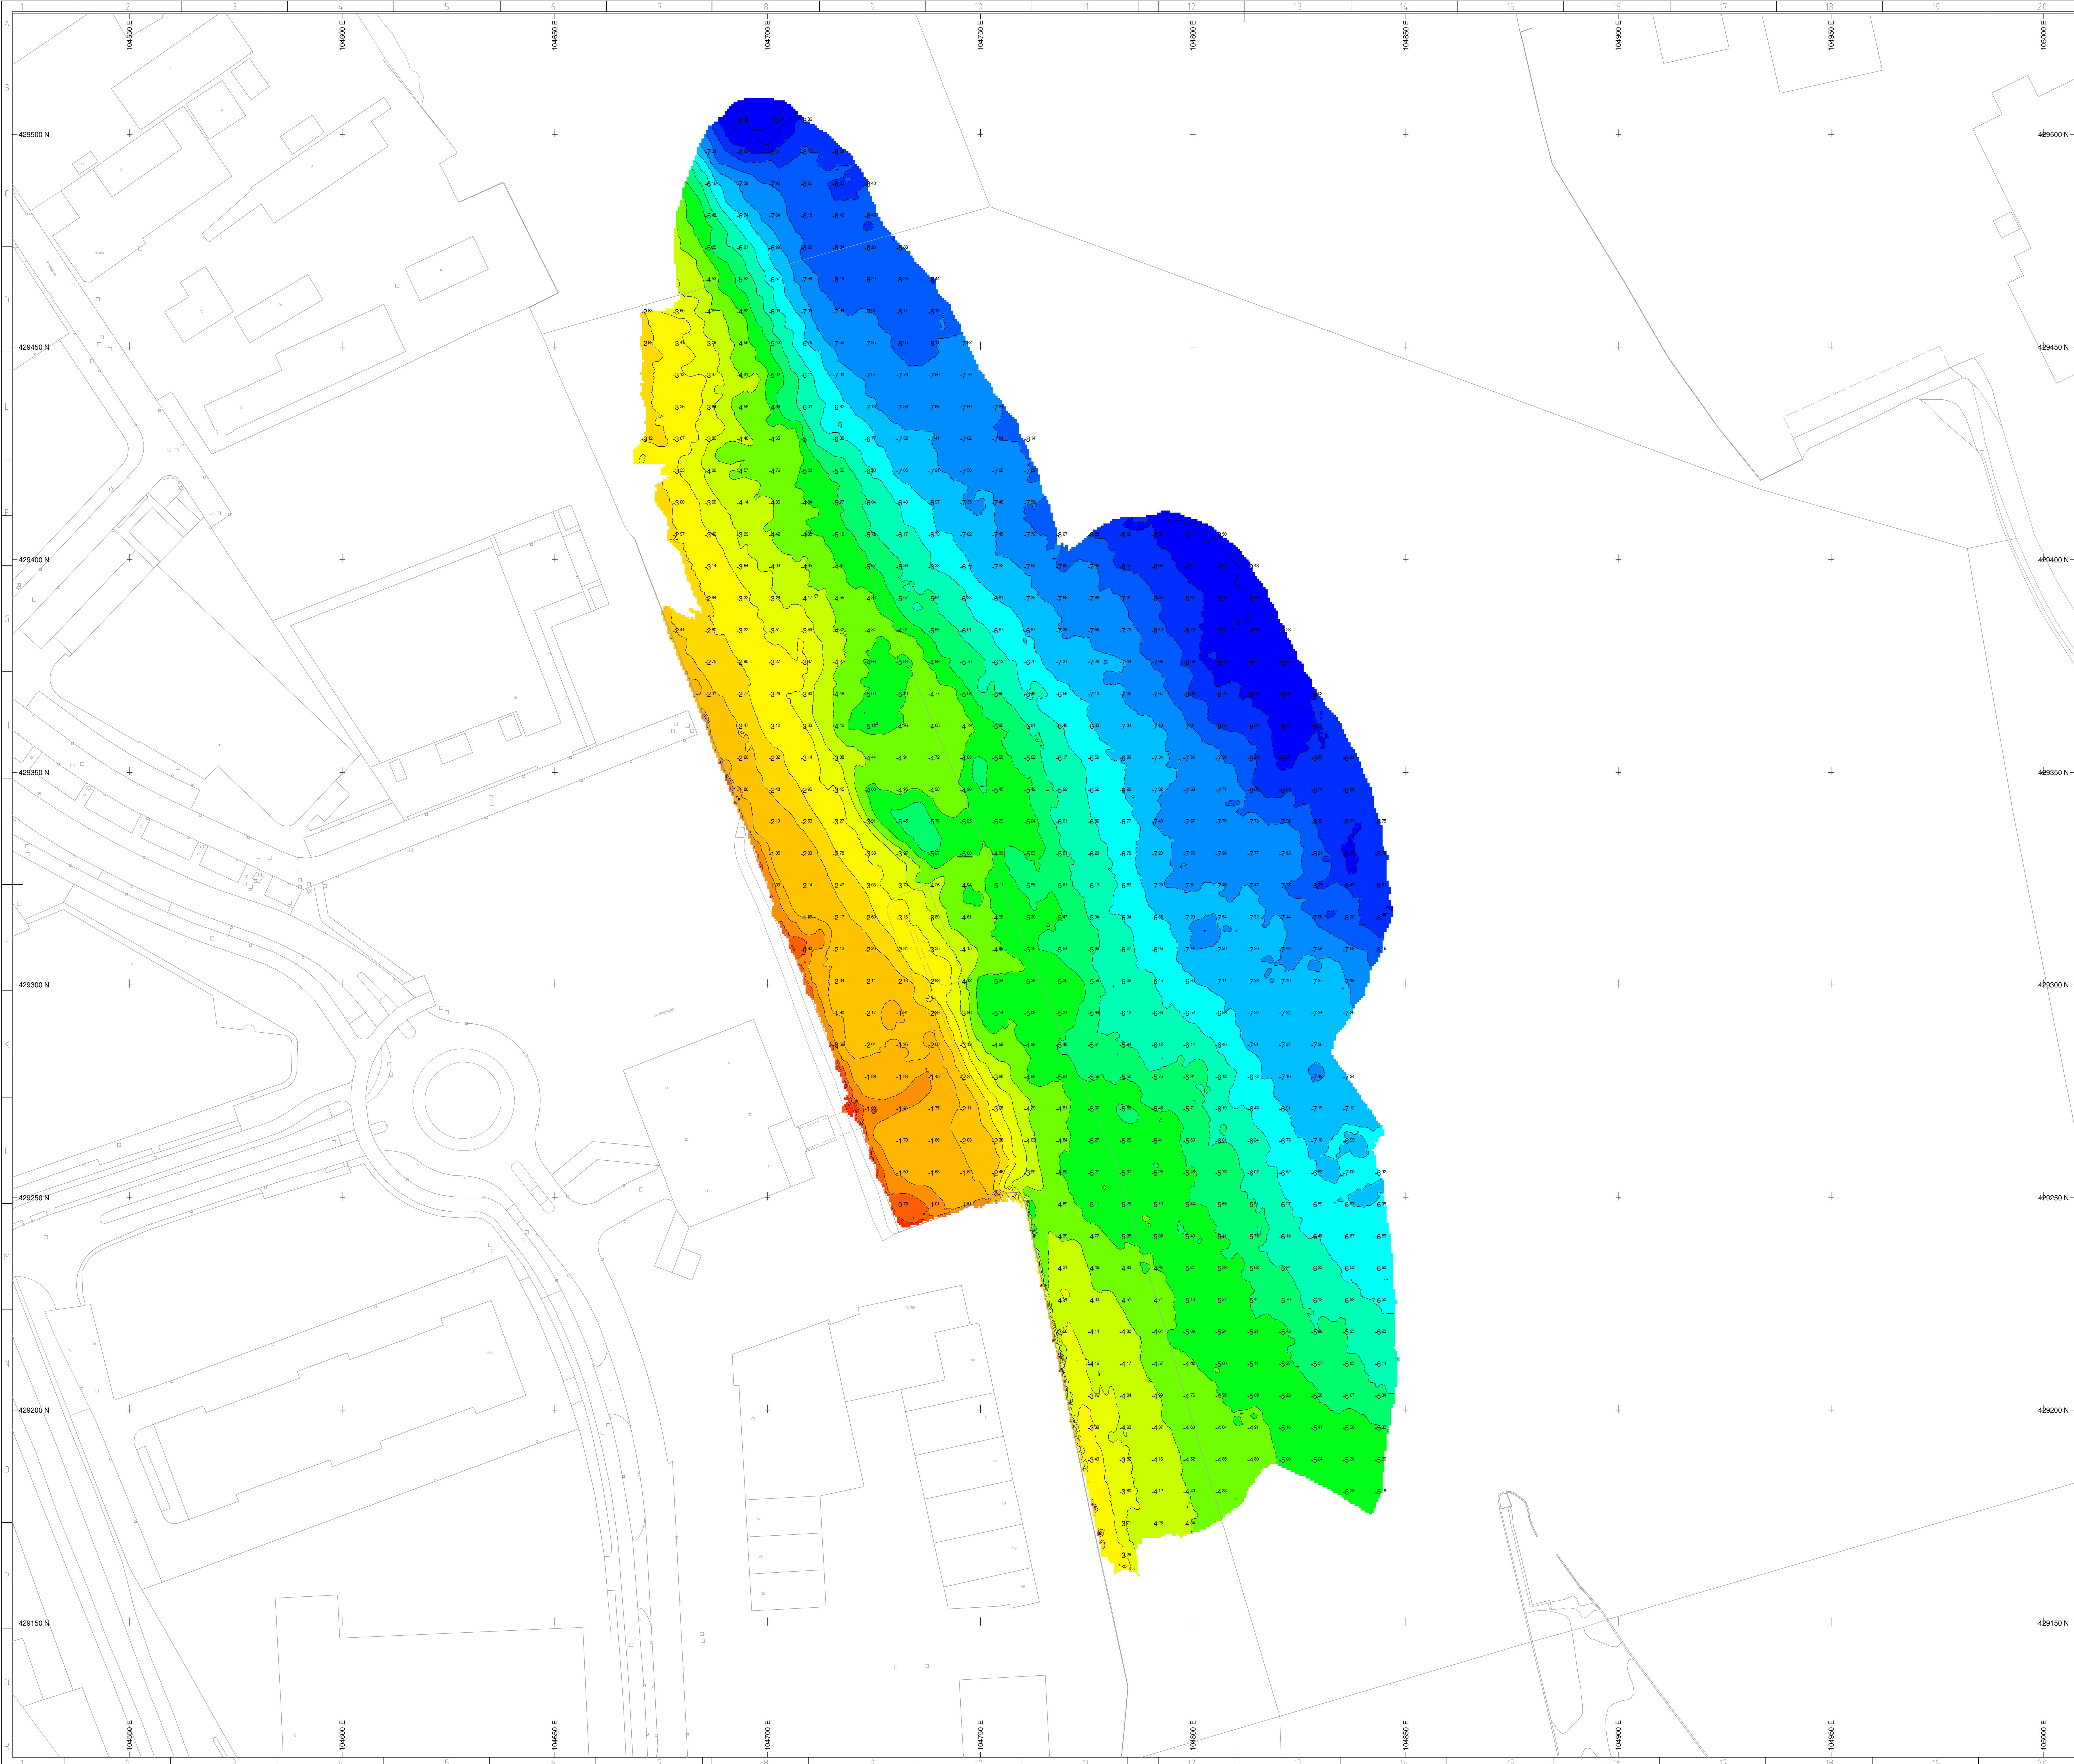

OVERZICHT
SCHAAL 1:100000

Scheepsconfiguratie		Datum en projectie	
Opnamevaartuig	Mellor	Elipscode GPS	ETRS 89
Plaatsbepaling	Applanix	Elipscode lokaal	Bessel 1841
Echtheid	Reason T20 en velodyne H-Res puck	Projectie	RD
Geluidssnelheid	Mini SVP	Referentievlak	NAP
Koers	Applanix	Geoidmodel	RDNAPTRANS2018
Scheerstanden	Applanix		
Opnamesoftware	PDS2000		
Verwerkingssoftware	PDS2000		
Algemeen			
Gridelgrootte	0.5m x 0.5m		
Hoogtenoten	in m t.o.v. NAP		
Eenheden	in m		

Rev	Beschrijving	Datum	Gefekend	Gecontroleerd
Gefekend door				
J. de Waal	P.J. de Waal	Blad	Blad 1:1	Documentstatus
Bestek- /Contractor	Schaal	Formaat	Documenttype	Datum uitgifte
	zie Tekening	A0	PDF	26-06-2024

Project
Waterbus locaties

Opdrachtgever
Stadsbeheer Dordrecht

Onderdeel
25-06-2024 Noordeinde