
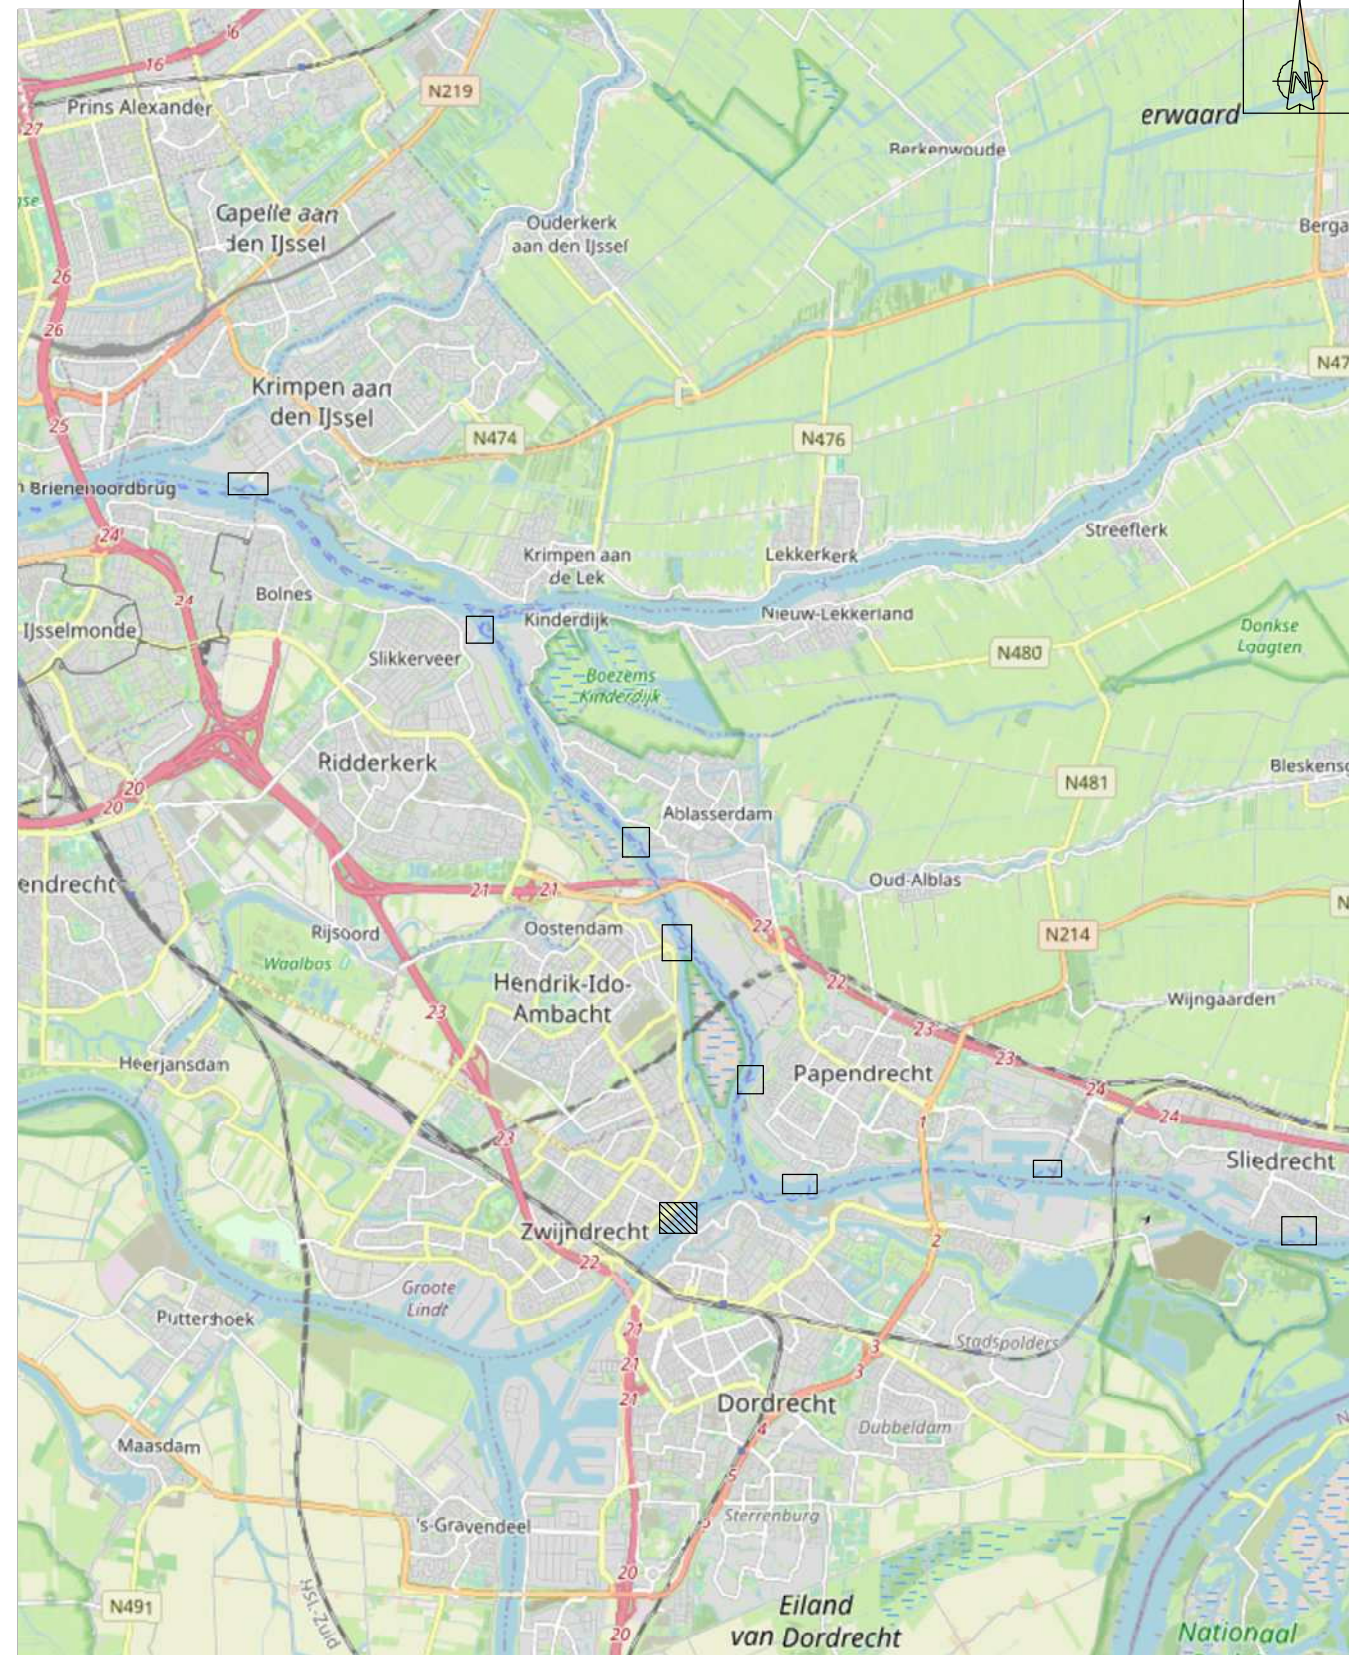
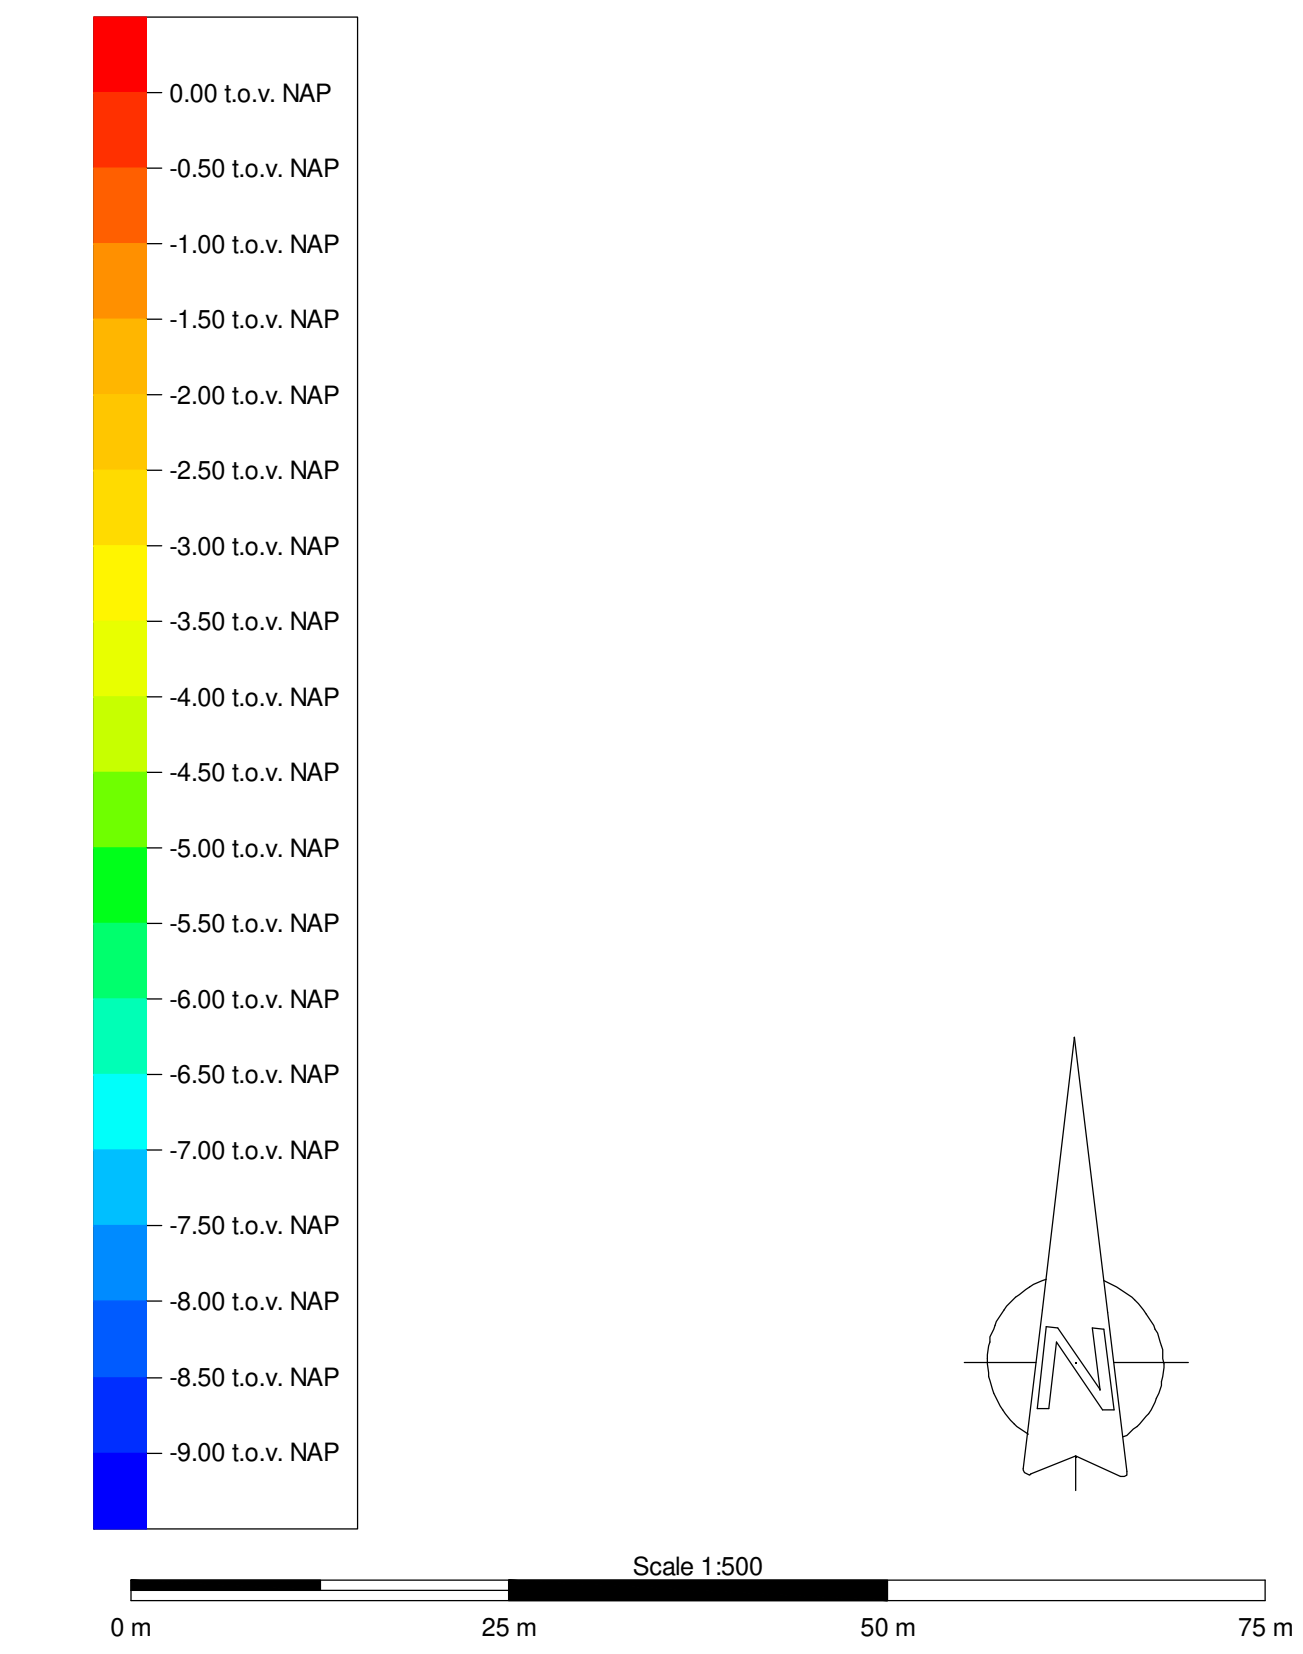


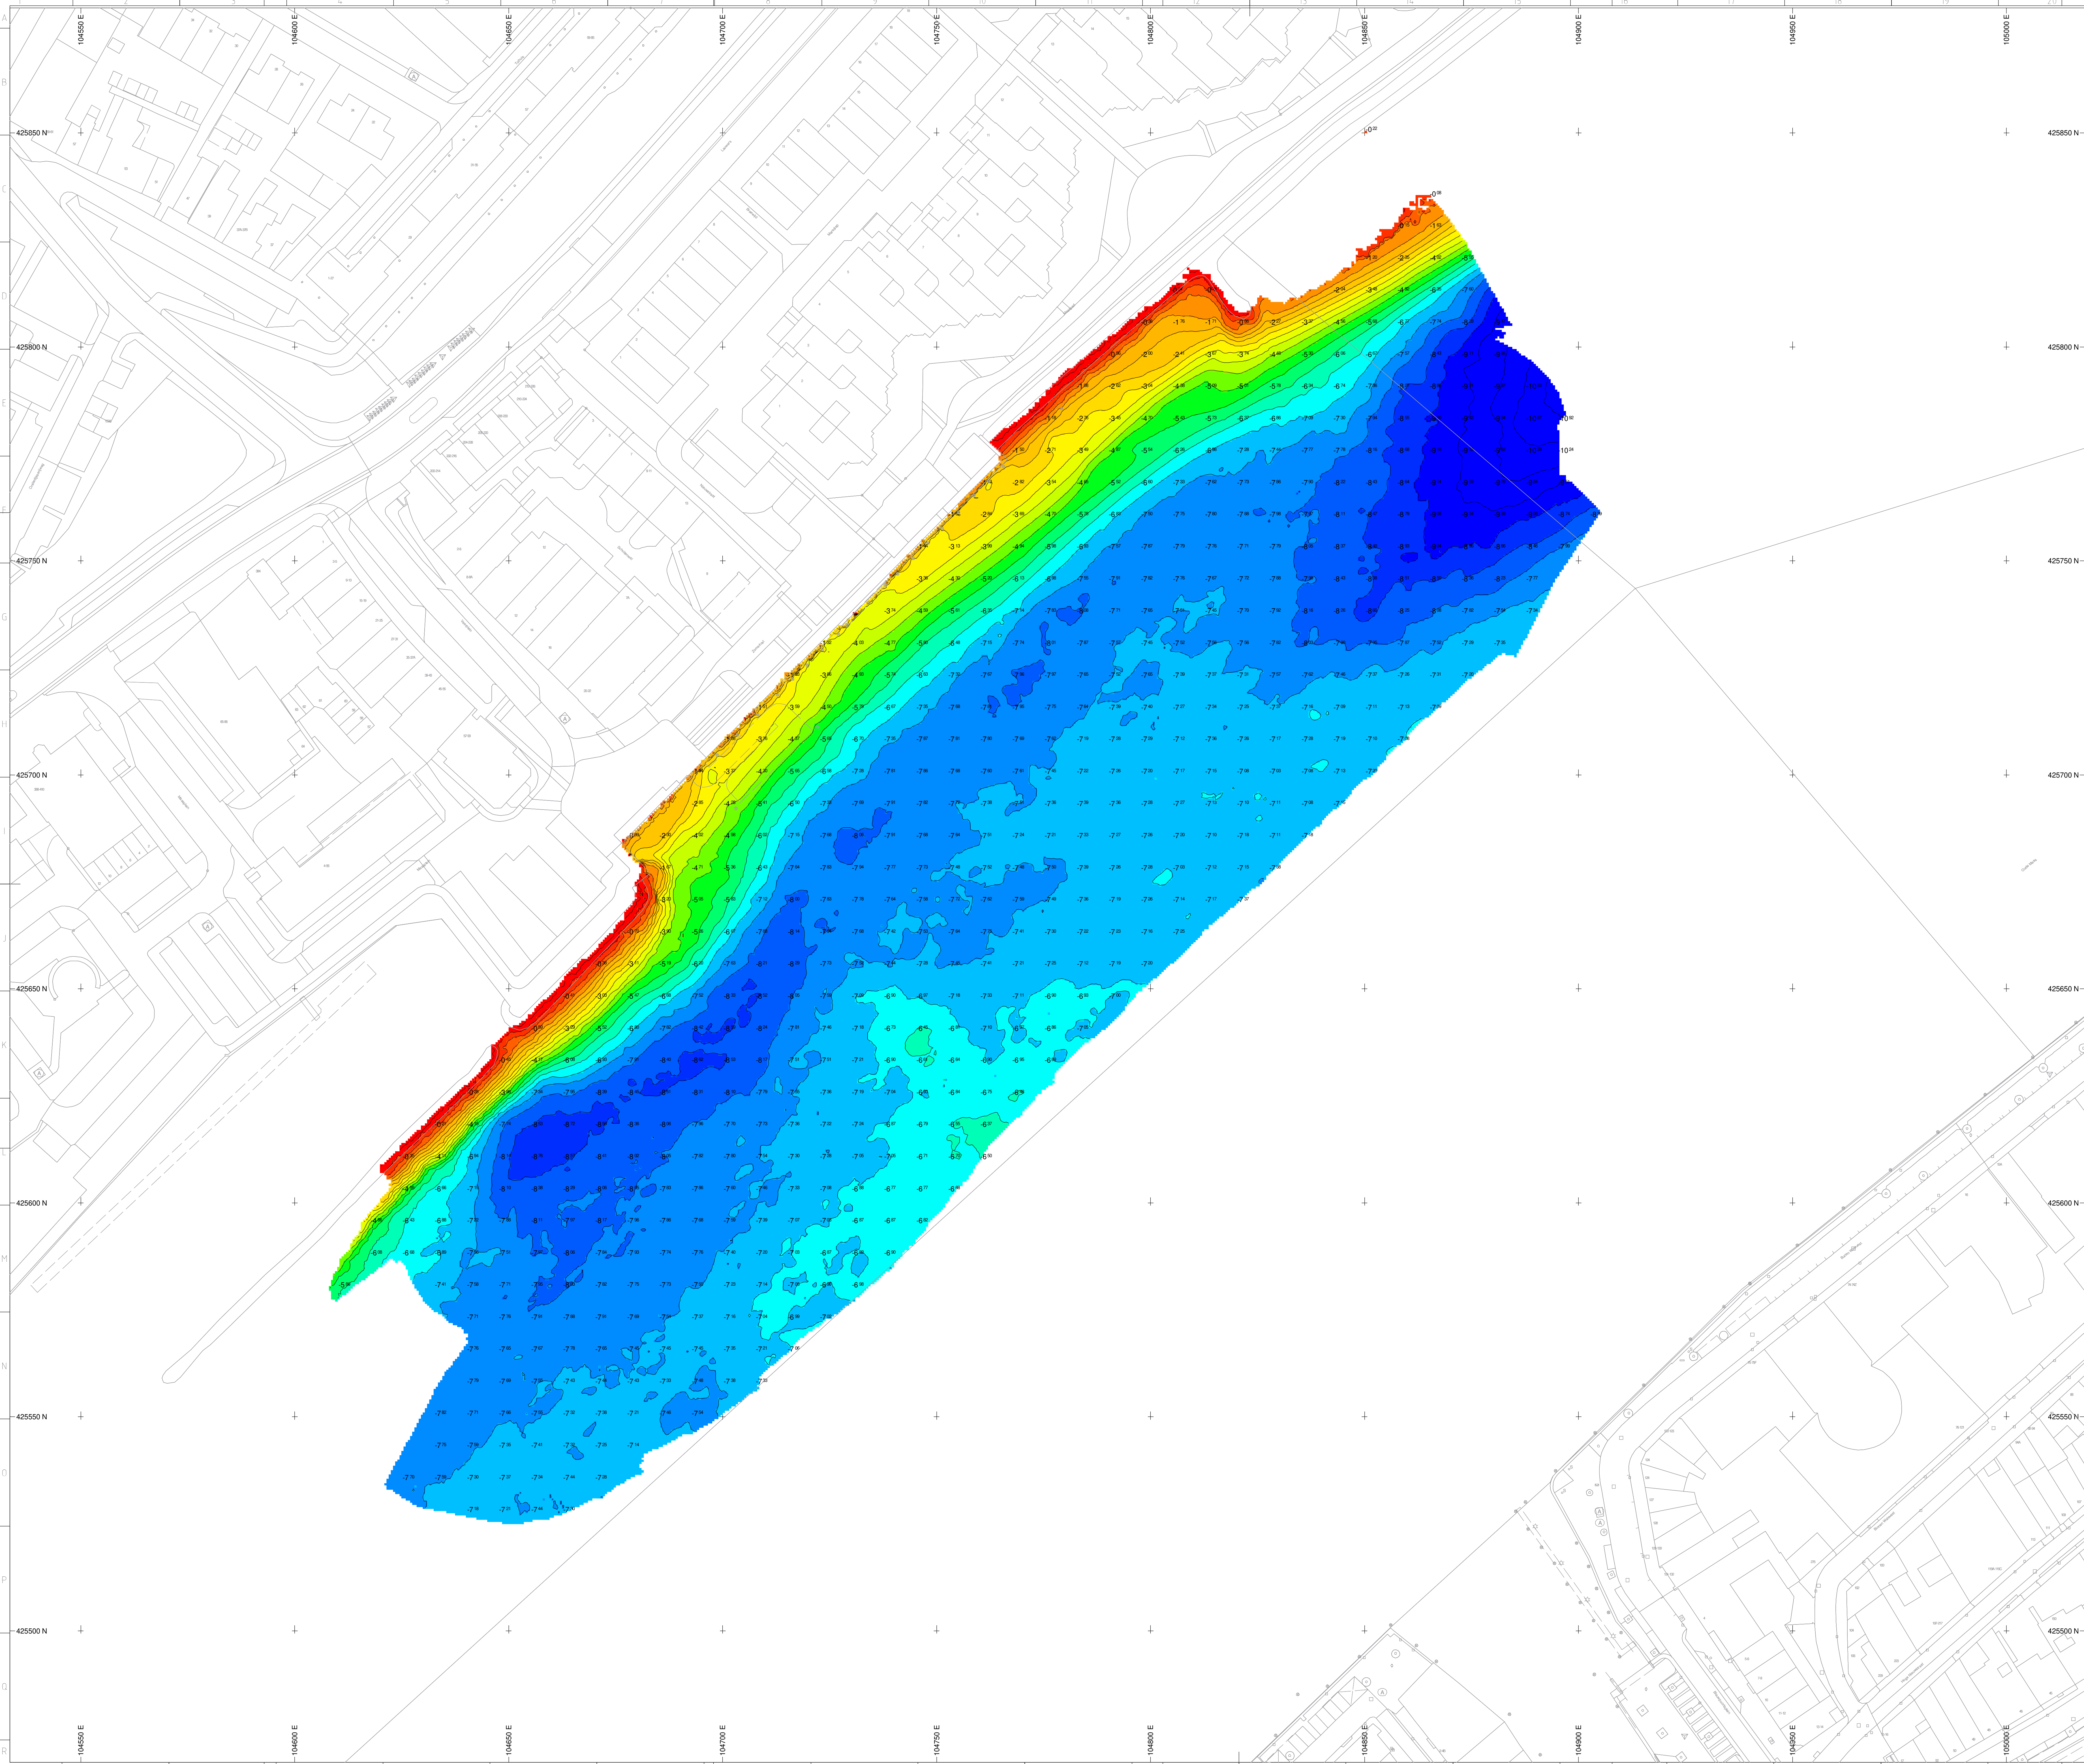

|                     |                                   |                    |                |
|---------------------|-----------------------------------|--------------------|----------------|
| Scheepsconfiguratie |                                   | Datum en projectie |                |
| Opneervaartuig      | Mellor                            | Ellipsoïde GPS     | ETRS 89        |
| Plaatsbepaling      | Applanix                          | Ellipsoïde lokaal  | Bessel 1841    |
| Echtheid            | Reason T20 en velodyne H-Res puck | Projectie          | RD             |
| Geluidssnelheid     | Mini SVP                          | Referentievlak     | NAP            |
| Koers               | Applanix                          | Geoidmodel         | RDNAPTRANS2018 |
| Scheerstanden       | Applanix                          |                    |                |
| Opnamesoftware      | PDS2000                           |                    |                |
| Verwerkingssoftware | PDS2000                           |                    |                |
| Algemeen            |                                   |                    |                |
| Gridafmeting        | 0.5m x 0.5m                       |                    |                |
| Hoogtenoten         | in m to.v. NAP                    |                    |                |
| Eenheden            | in m                              |                    |                |

|                            |              |         |                |                |
|----------------------------|--------------|---------|----------------|----------------|
| Rev                        | Deschrijving | Datum   | Gefekend       | Gecontroleerd  |
| Gefekend door              |              |         |                |                |
| J. de Waal                 | P.J. de Waal | Blad    | Documentstatus |                |
| Bestek- /Contractor        | Schaal       | Formaat | Documenttype   | Datum uitgifte |
|                            | zie Tekening | A0      | PDF            | 26-06-2024     |
| Project                    |              |         |                |                |
| Waterbus locaties          |              |         |                |                |
| Opdrachtgever              |              |         |                |                |
| Stadsbeheer Dordrecht      |              |         |                |                |
| Onderdeel                  |              |         |                |                |
| 26-06-2024 Veerplein       |              |         |                |                |
| Multiswath                 |              |         |                |                |
| Telefoon : 0624141879      |              |         |                |                |
| Email : info@multiswath.nl |              |         |                |                |