
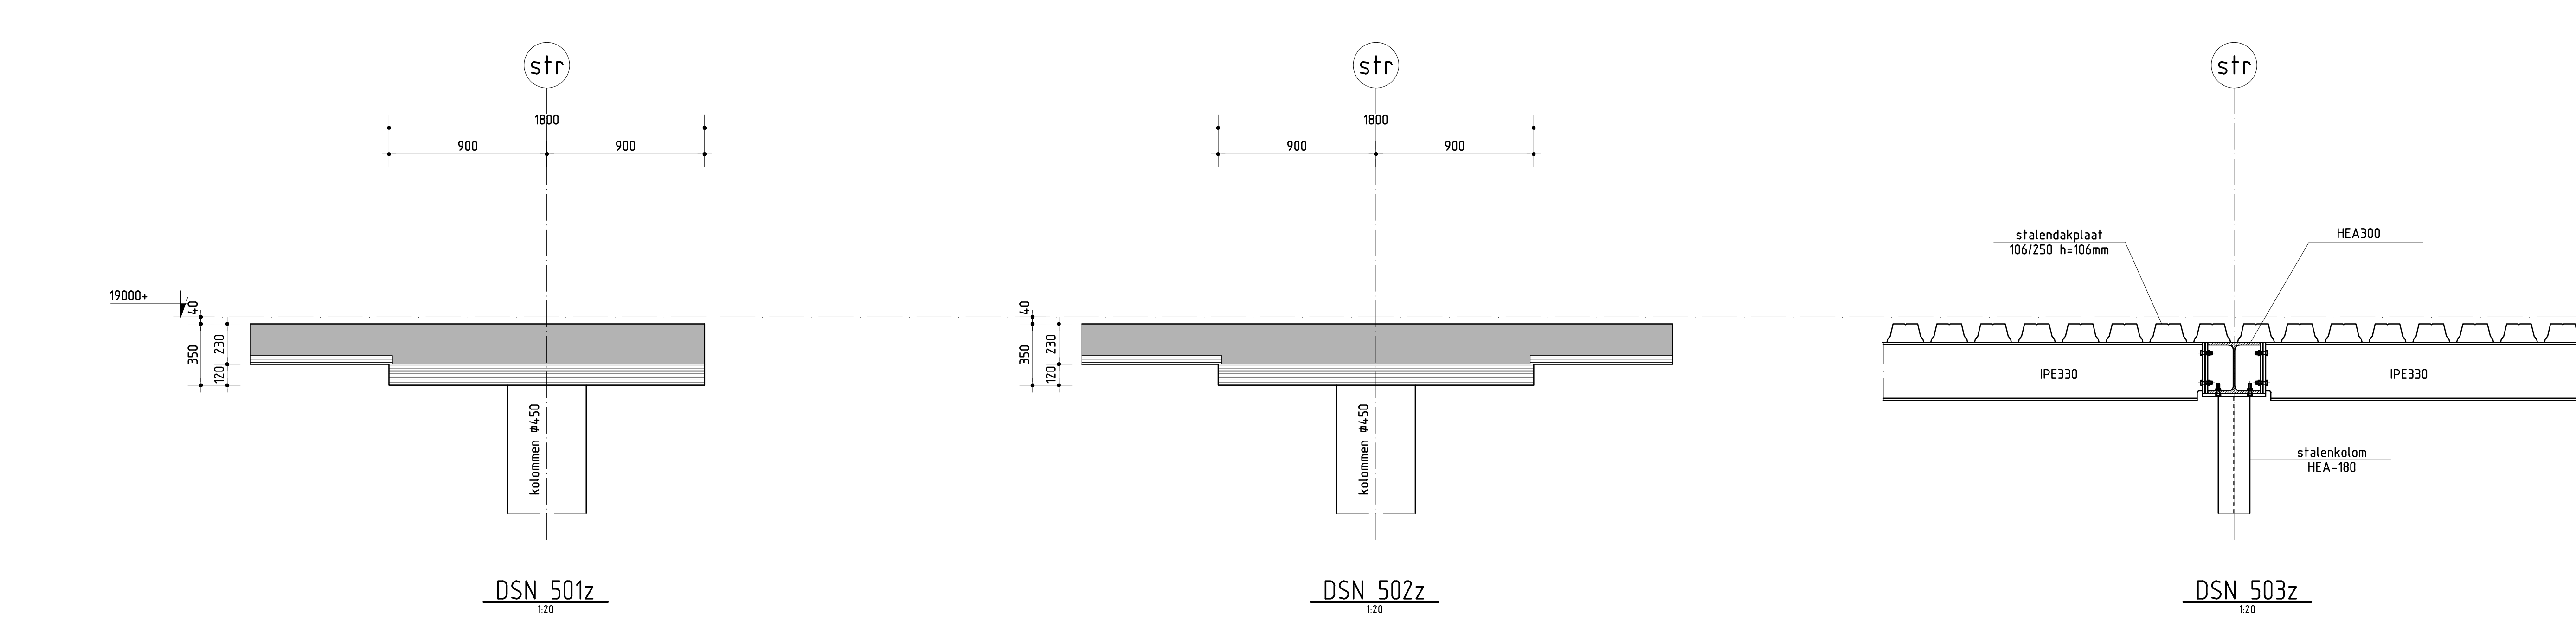


 


Algemeen:
aangegeven staalconstructie is
hoofd draagconstructie voor overige
staal-elementen zie tekeningen architect.

- Opmerkingen:
- Voor assenstelsel en gevelmaatvoering zie tek. 0420-BVT-10N en 0420-BVT-10Z van AGS.
 - Voor dsn B-B zie tek. B-101 en dsn C & D tek. B-102.
 - Voor details zie tek. B-V5-000.

Veranderlijke belastingen:			
Vloeren:			
Opslag en installatie vloeren	7,00 kN/m ²	φ = 1,00	
Binnenstraten & plannen op begane grond	5,00 kN/m ²	φ = 1,00	
Archief	7,00 kN/m ²	φ = 1,00	
Prachtum- en leerruimten (b.p.)	4,00 kN/m ²	φ = 0,5	
Les, kantoorruimten	3,00 kN/m ²	φ = 0,5	
Verkeersruimte	3,00 kN/m ²	φ = 0,25	
Dakvloeren, minimaal	1,00 kN/m ²	φ = 0,0	
Sneeuw variabel	0,56 kN/m ²	φ = 0,0	
conform NEN 4702 tussen (0,8x0,7) & (1,0x0,7)	2,80 kN/m ²	φ = 0,0	
conform NEN 4702 tussen (0,8x0,7) & (1,0x0,7)			

- onderliggende betonwand
- dragend metselwerk
- betonvloer = breedplaat
- betonbalk (bxh)
- = Overspanningsrichting vloer
- = Vloer overspant in 2 richtingen

Staalgegevens (hier) anders aangegeven :			
Kwaliteit constructiestaal	S 355 JR	Kwaliteit kokerprofielen	S 355 J2H (warmgewalst)
Bout- & moerkequaliteit	8.8	Lussen	a = 0,5 lf (min. a=4mm)
Ankers	4.6	Afwerking	conform bestek
Renovoo betonconstructie			
Gedurende voorschrijven	VBC 1995	NEN 4702	
	NEN-EN 206-1	NEN 8005	
	VB Uitvoering 2002	NEN 4722	
Constructie			
Beton-	Milieuklassen	Kwaliteit betonstaal	Feb 500
Keldervloer	B35	Algemeen geprepareerd	
Keldervand	B35	Merkvloeren: minimaal betonkwaliteit C20/15, milieuklasse XD	
Vloer	B35	Voor aanvullende eisen zie bestek.	
Wand	B35	Opgeve van alle ondersteuningsvoorzieningen dienen door de aannemer te worden aangeleverd	
Balk, Poer	B35		
Kolon	B45		

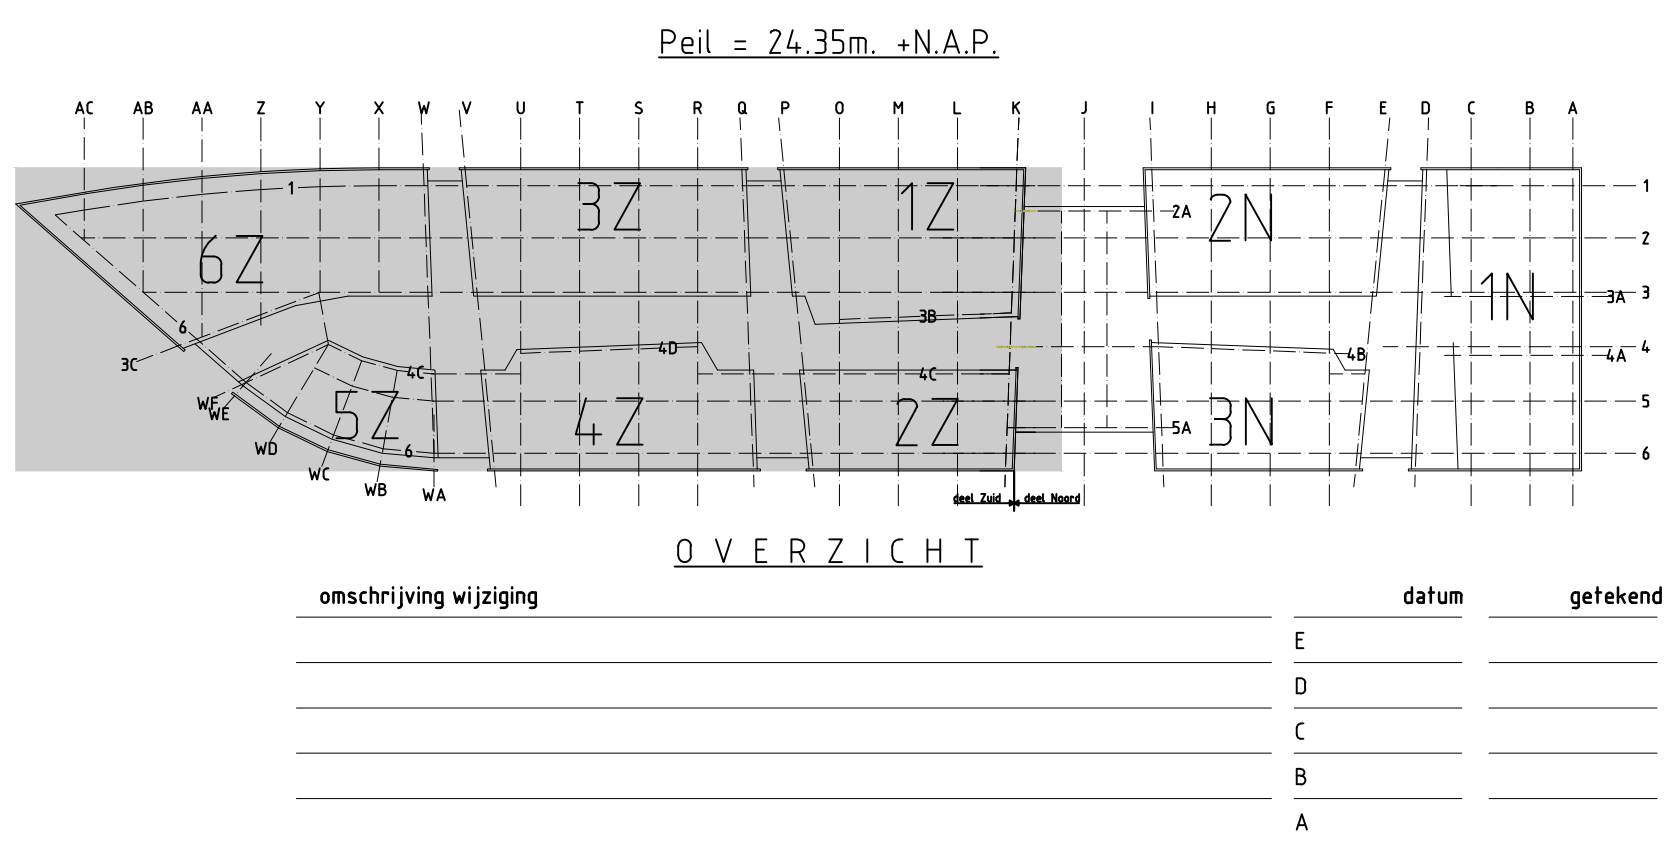

Bestek

Pieters Bouwtechniek Almere
Pierstraat 8
Tel: 036-535 52 99
Email: adriaens.p@pieters.net
www.pietersbouwtechniek.nl

1905 CC Almere
Fax: 036-544 35 49

onderwerp
Overzicht dak niveau 19000+
Deel Zuid

formaat
A4/90x127
schaal
1:100
datum
30-05-2005
projectleider
P. Rijpstra
tekenaar
E. Eshagh
projectant
504-044
tekeningen
B-V5-002