


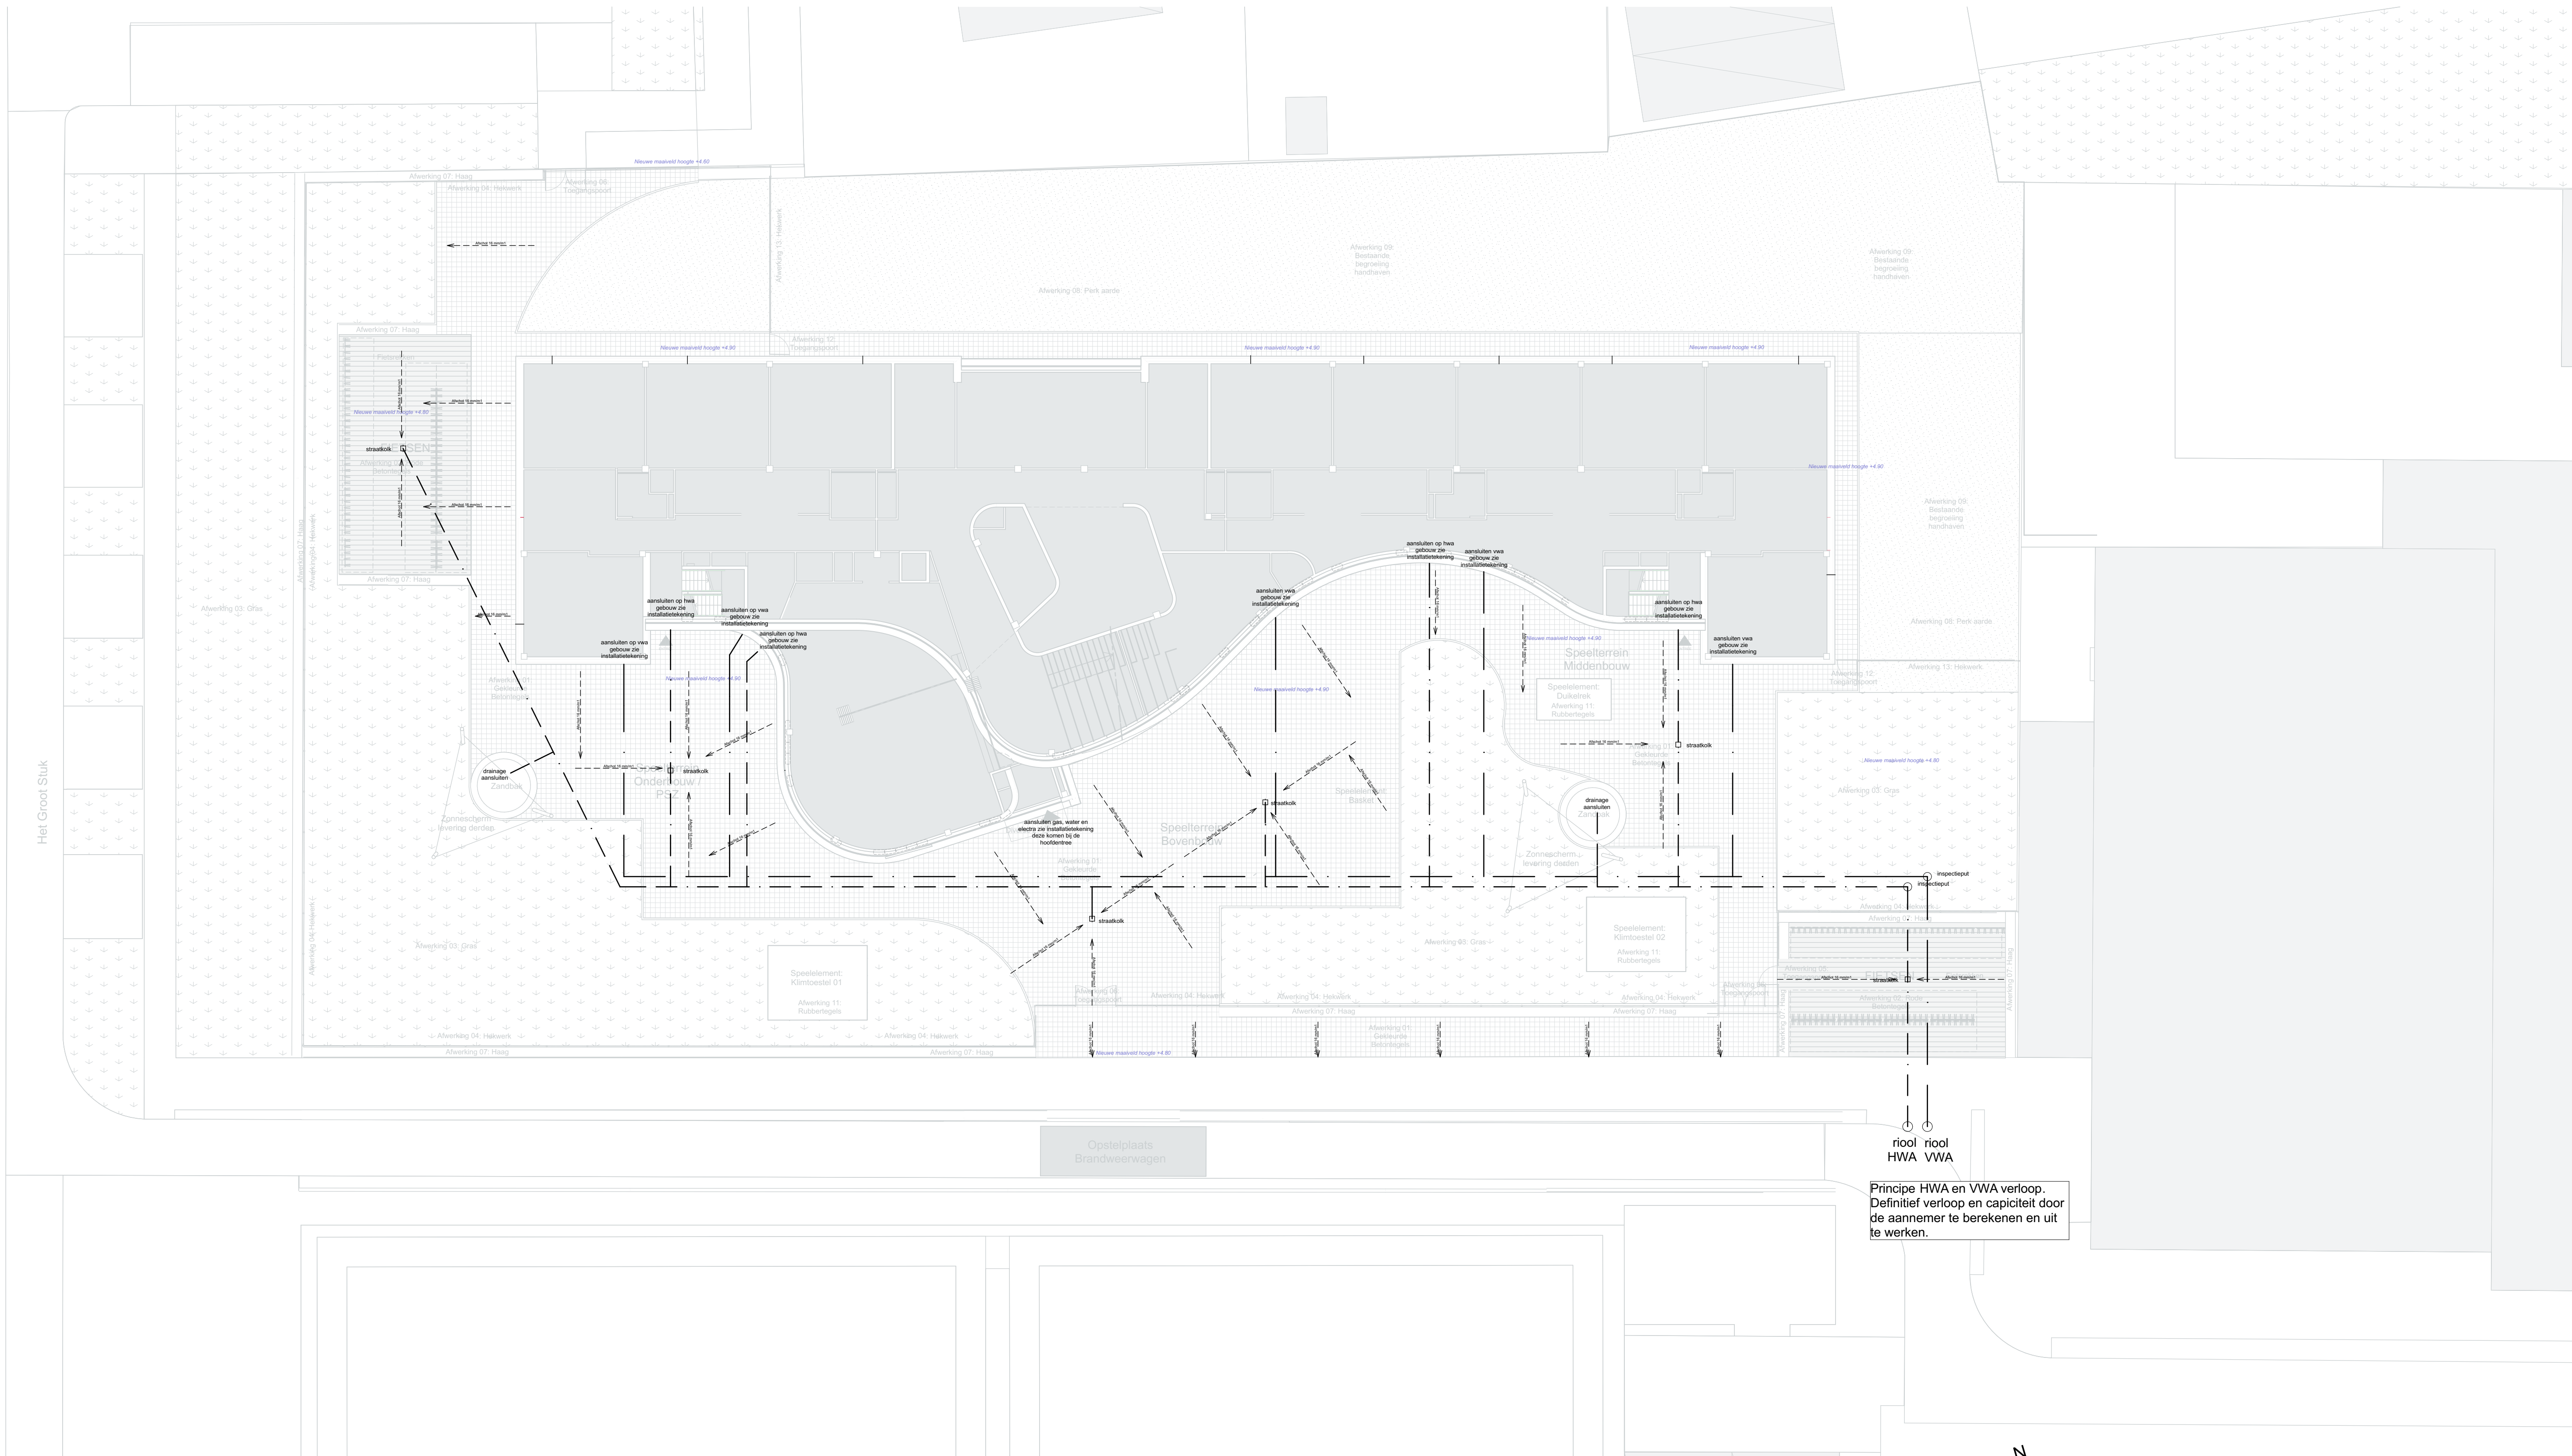

Peil=0 = 4950+ NAP

kadastrale gegevens:
gemeente: Gemeente Halderberge
sectie: H
nummer: 2180

Brede School Hoeven				
Uitvoeringsfase Terrein Nuts		werker:	15001	
		teknr:	W003	
datum	wk 35 30-08-2016		status	Definitief
gewijzigd				
formaat		getekend	M&G	De Ruijterstraat 36 Postbus 65442 2508 CC 's-Gravenhage tel: 070-363 29 52 fax: 070-361 52 63
schaal	1:200	projectleider	CJ	e-mail: mail@tenw.nl internet: www.tenw.nl

