


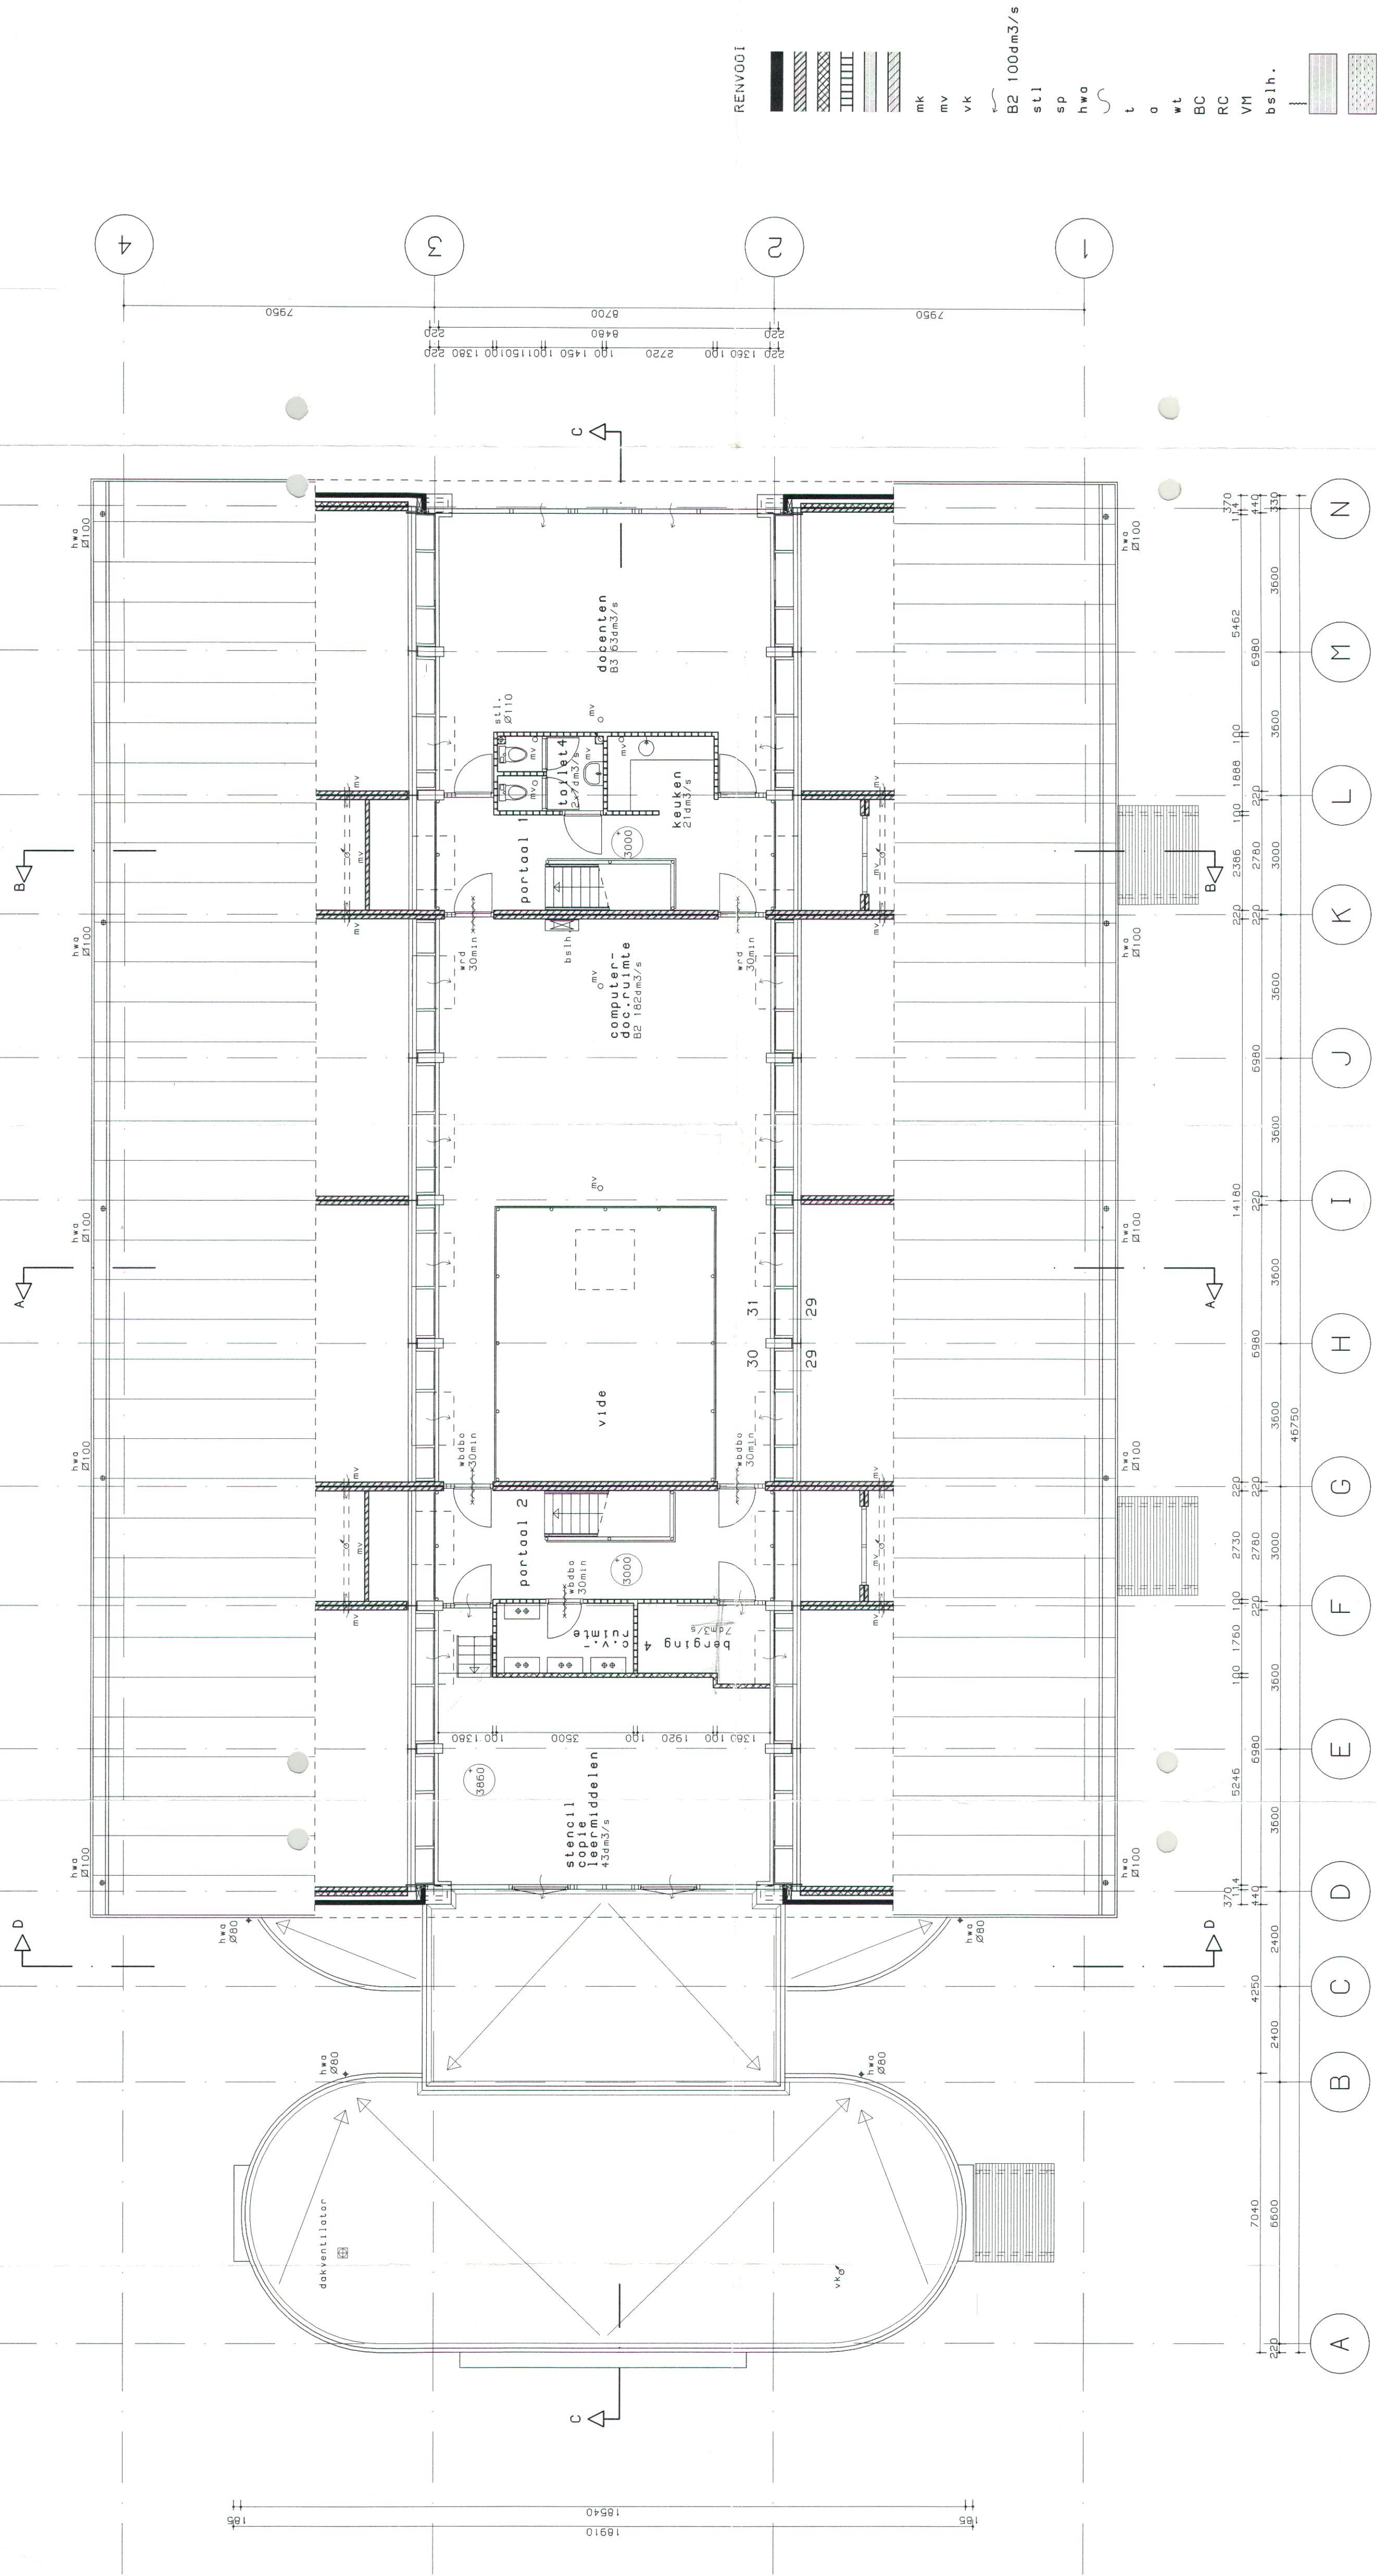

project: nieuwbouw basisschool
en peuterspeelzaal
limbrichterveld - sittard

verdieping

dossier: 96051
 datum: 29 nov. 1996
 rijz. datum:

1:100

led:

A1(594x841)

KURVERS & LPSCH

hwym.lipsch-h.b.o.b.n.a. gouverneur v. hövellstræt 8
6131 KD strærd telefon 048-4510505