




**STEKKER SPECIFICATIES BUREAU'S BAANBREKERS INTERIEUR  
D.D. 29-08-2024**

# STEKKER SPECIFICATIES

## Stekker specificaties:


Bijgevoegd op de volgende pagina's 2 plattegronden die nodig zijn om te bepalen welke stekker er aan de kabel moet zitten van de bureau's.

Dit is namelijk op specifieke plekken een Wieland stekker.

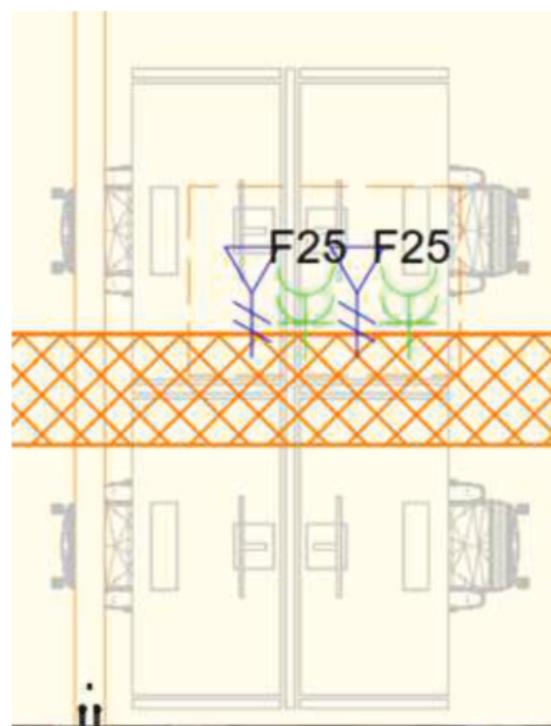

Wieland GST18i3-mannetje

Bij bovenstaand symbool, wordt een Wieland WCD en data-bak in de vloergoot afgemonteerd. Hier moet een Wieland stekker in worden gestoken. De oranje gearceerde wcd's staan alleen op de 1ste verdieping kantoor gedeeltes, dit is te zien op de tekeningen 01B en 01A.

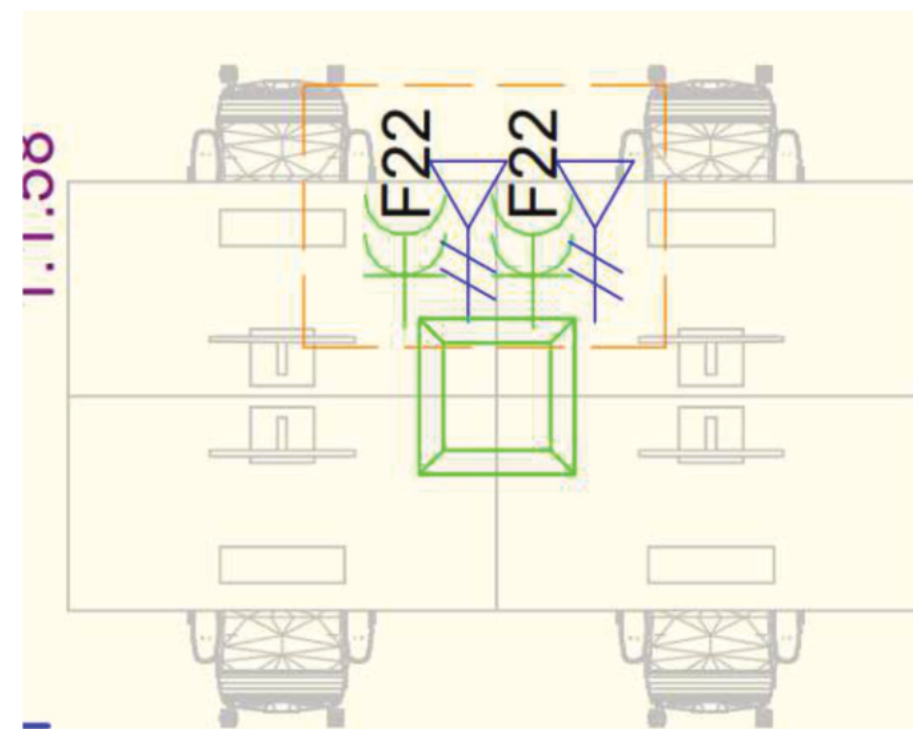

Bij bovenstaand symbool (vierkant groen) zit een vloerpot. Hierin worden normale wandcontactdozen gemaakt en kunnen dus normale stekkers in.

Bij een bureau aan de wand, worden eveneens wandcontactdozen in de wand gemonteerd, en kunnen dus ook normale stekkers in.


## PLATTEGROND VERDIEPING 01A



| Symbol | Omschrijving                                         |
|--------|------------------------------------------------------|

[illegible]

## PLATTEGROND VERDIEPING 01B

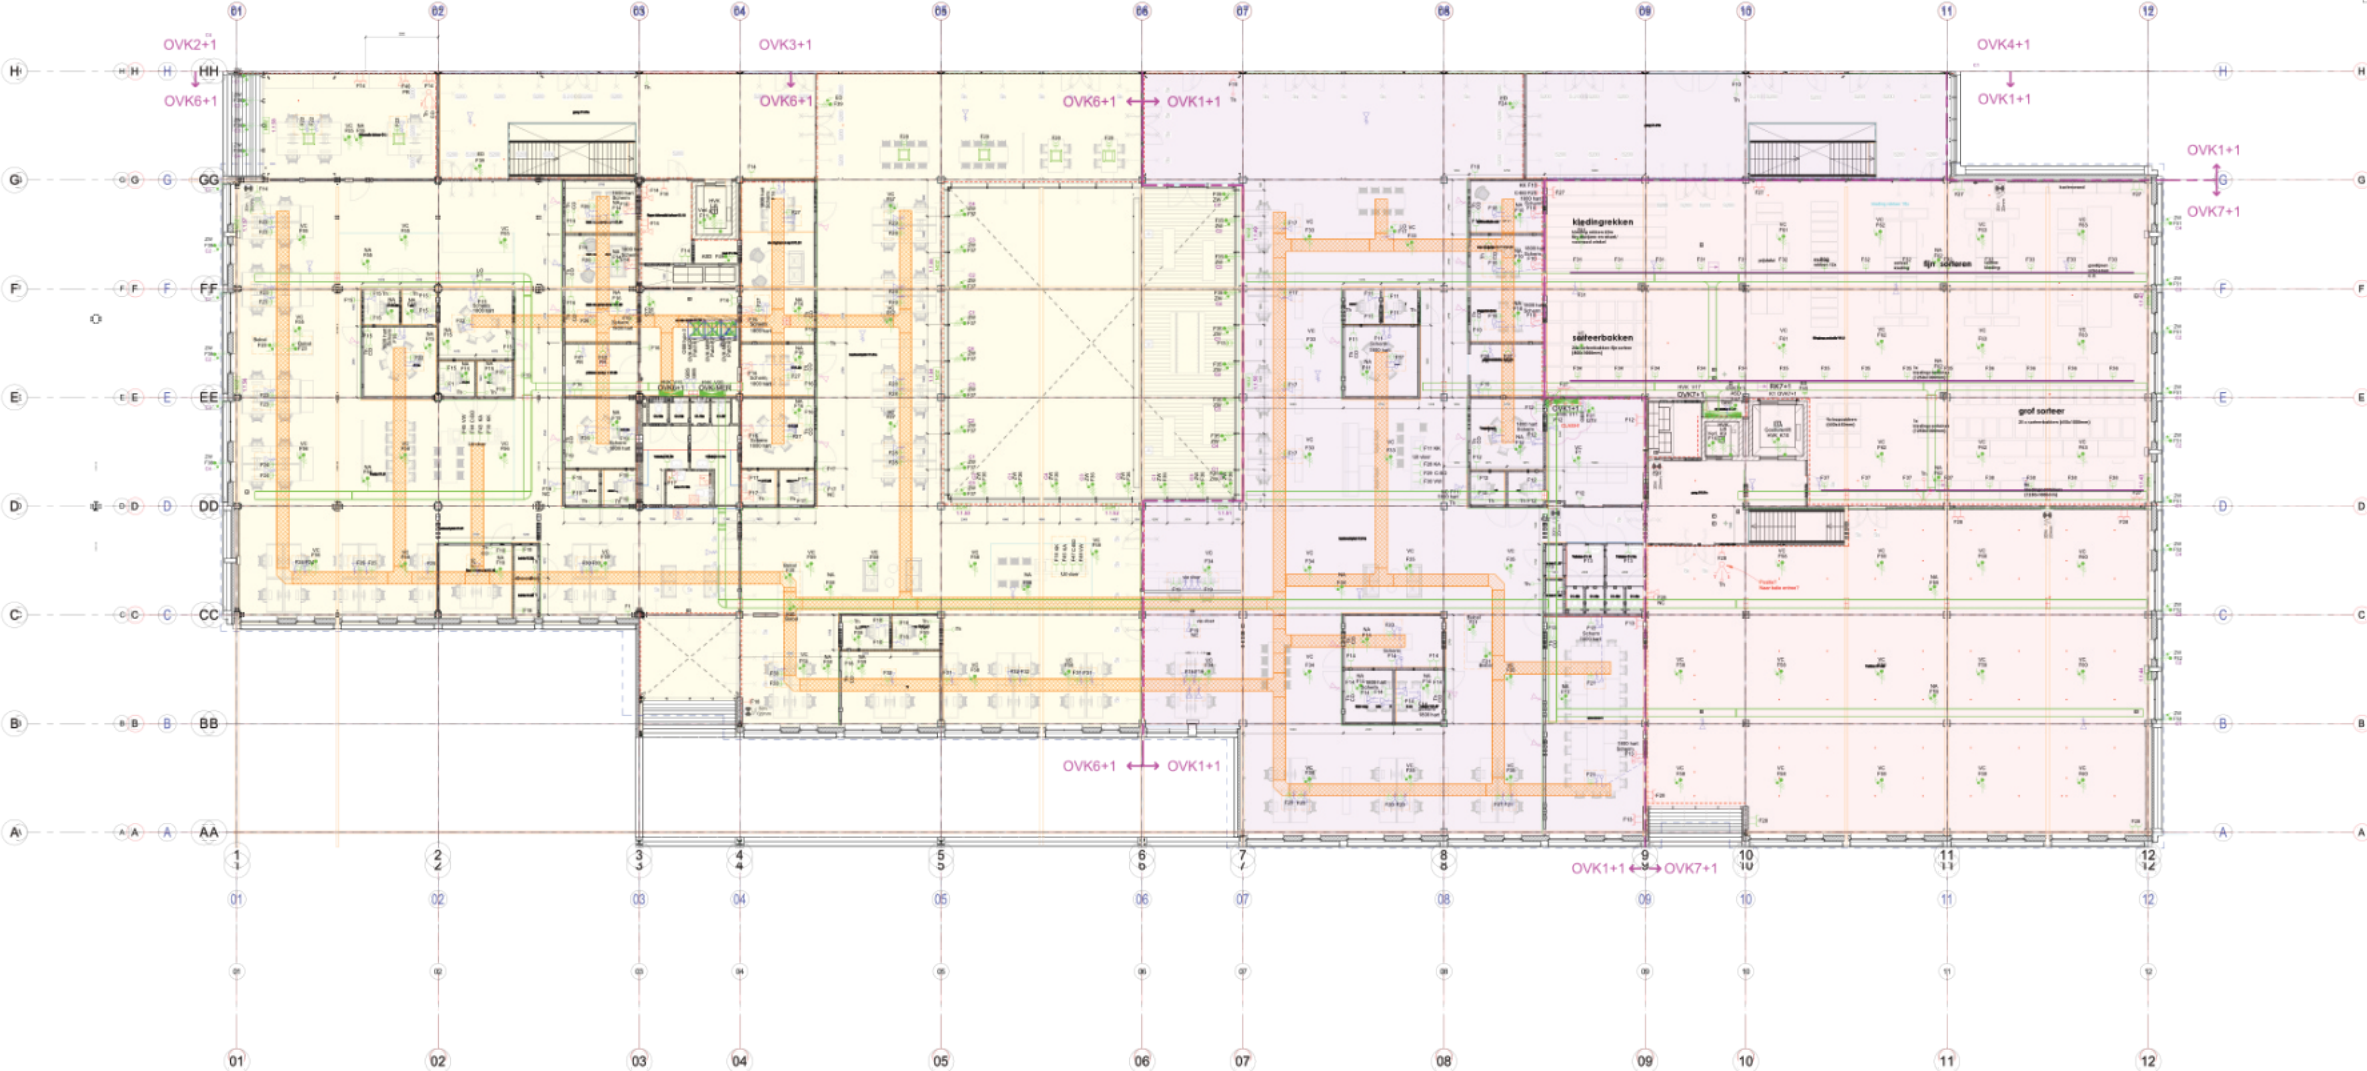

1 01B eerste verdieping E62 Kracht  
1 : 100

## Symbolenlijst

| Symbol | Omschrijving                                          |
|--------|-------------------------------------------------------|

[illegible]