

Ontwerp Parkeergarage Parkeervloeren

DEFINITIEF

01-09-2016

WESTLUIDENSEPOORT, TIEL



Documentnummer	WLP-VHB-ONT-001324
Versie	2.0
Versiedatum	01-09-2016
Status	Definitief

	Naam	Paraaf	Datum
Opgesteld	Marnix Gallegos Ruiz		01-09-2016

DOCUMENT HISTORIE

Versie	Opsteller	Omschrijving	Datum
1.0	Marnix Gallegos Ruiz	Eerste vrijgegeven versie	15-02-2016
2.0	Marnix Gallegos Ruiz	Definitief	01-09-2016

Deze versie van het Ontwerp Parkeergarage Parkeervloeren betreft de definitieve versie waarin onder andere het commentaar op de eerste versie is verwerkt.. De noemenswaardige wijzigingen in de volgende versies t.o.v. deze versie worden in de onderstaande tabel opgenomen.

Paragraaf/ onderwerp	Mutatie
Bijlage	Update bovenaanzichten parkeervloeren (gewijzigde indeling tussen as E en G op -1 vloer, diverse wijzigingen voetpaden en parkeerrij tegen wand as E opgeschoven in lijn met parkeerrijen brede deel garage).
Bijlage	Toevoeging bovenaanzicht beheerdersruimte.
Bijlage	Toevoeging separate bovenaanzichten met laatste visie op belijning en bepijling.

VERSTREKKINGSLIJST

Versie	Reviewer	Naam	Taak
2.0	Projectmanager OG	F. Bloem	Ter informatie
2.0	MT WLP	F. van Dun	Ter informatie
2.0	Projectleider Facilicom	A. Aalbers	Ter informatie
2.0	Projectleider Homij	F. Vierdag	Ter informatie
2.0	Projectleider VHB	A. Muilwijk	Ter informatie
2.0	Hoofduitvoerder VHB	A. Vervloed	Uitvoeren
2.0	Werkvoorbereider VHB	A. van Belzen	Uitvoeren

1. Inhoud

Inrichting parkeervloeren


- Bovenaanzicht -1 vloer
- Bovenaanzicht -2 vloer
- Bovenaanzicht -3 vloer
- Bovenaanzicht -4 vloer

Inrichting beheerdersruimte


- Bovenaanzicht en doorsneden beheerdersruimte

Bepijling en belijning


- Bovenaanzicht -1 vloer
- Bovenaanzicht -2 vloer
- Bovenaanzicht -3 vloer
- Bovenaanzicht -4 vloer

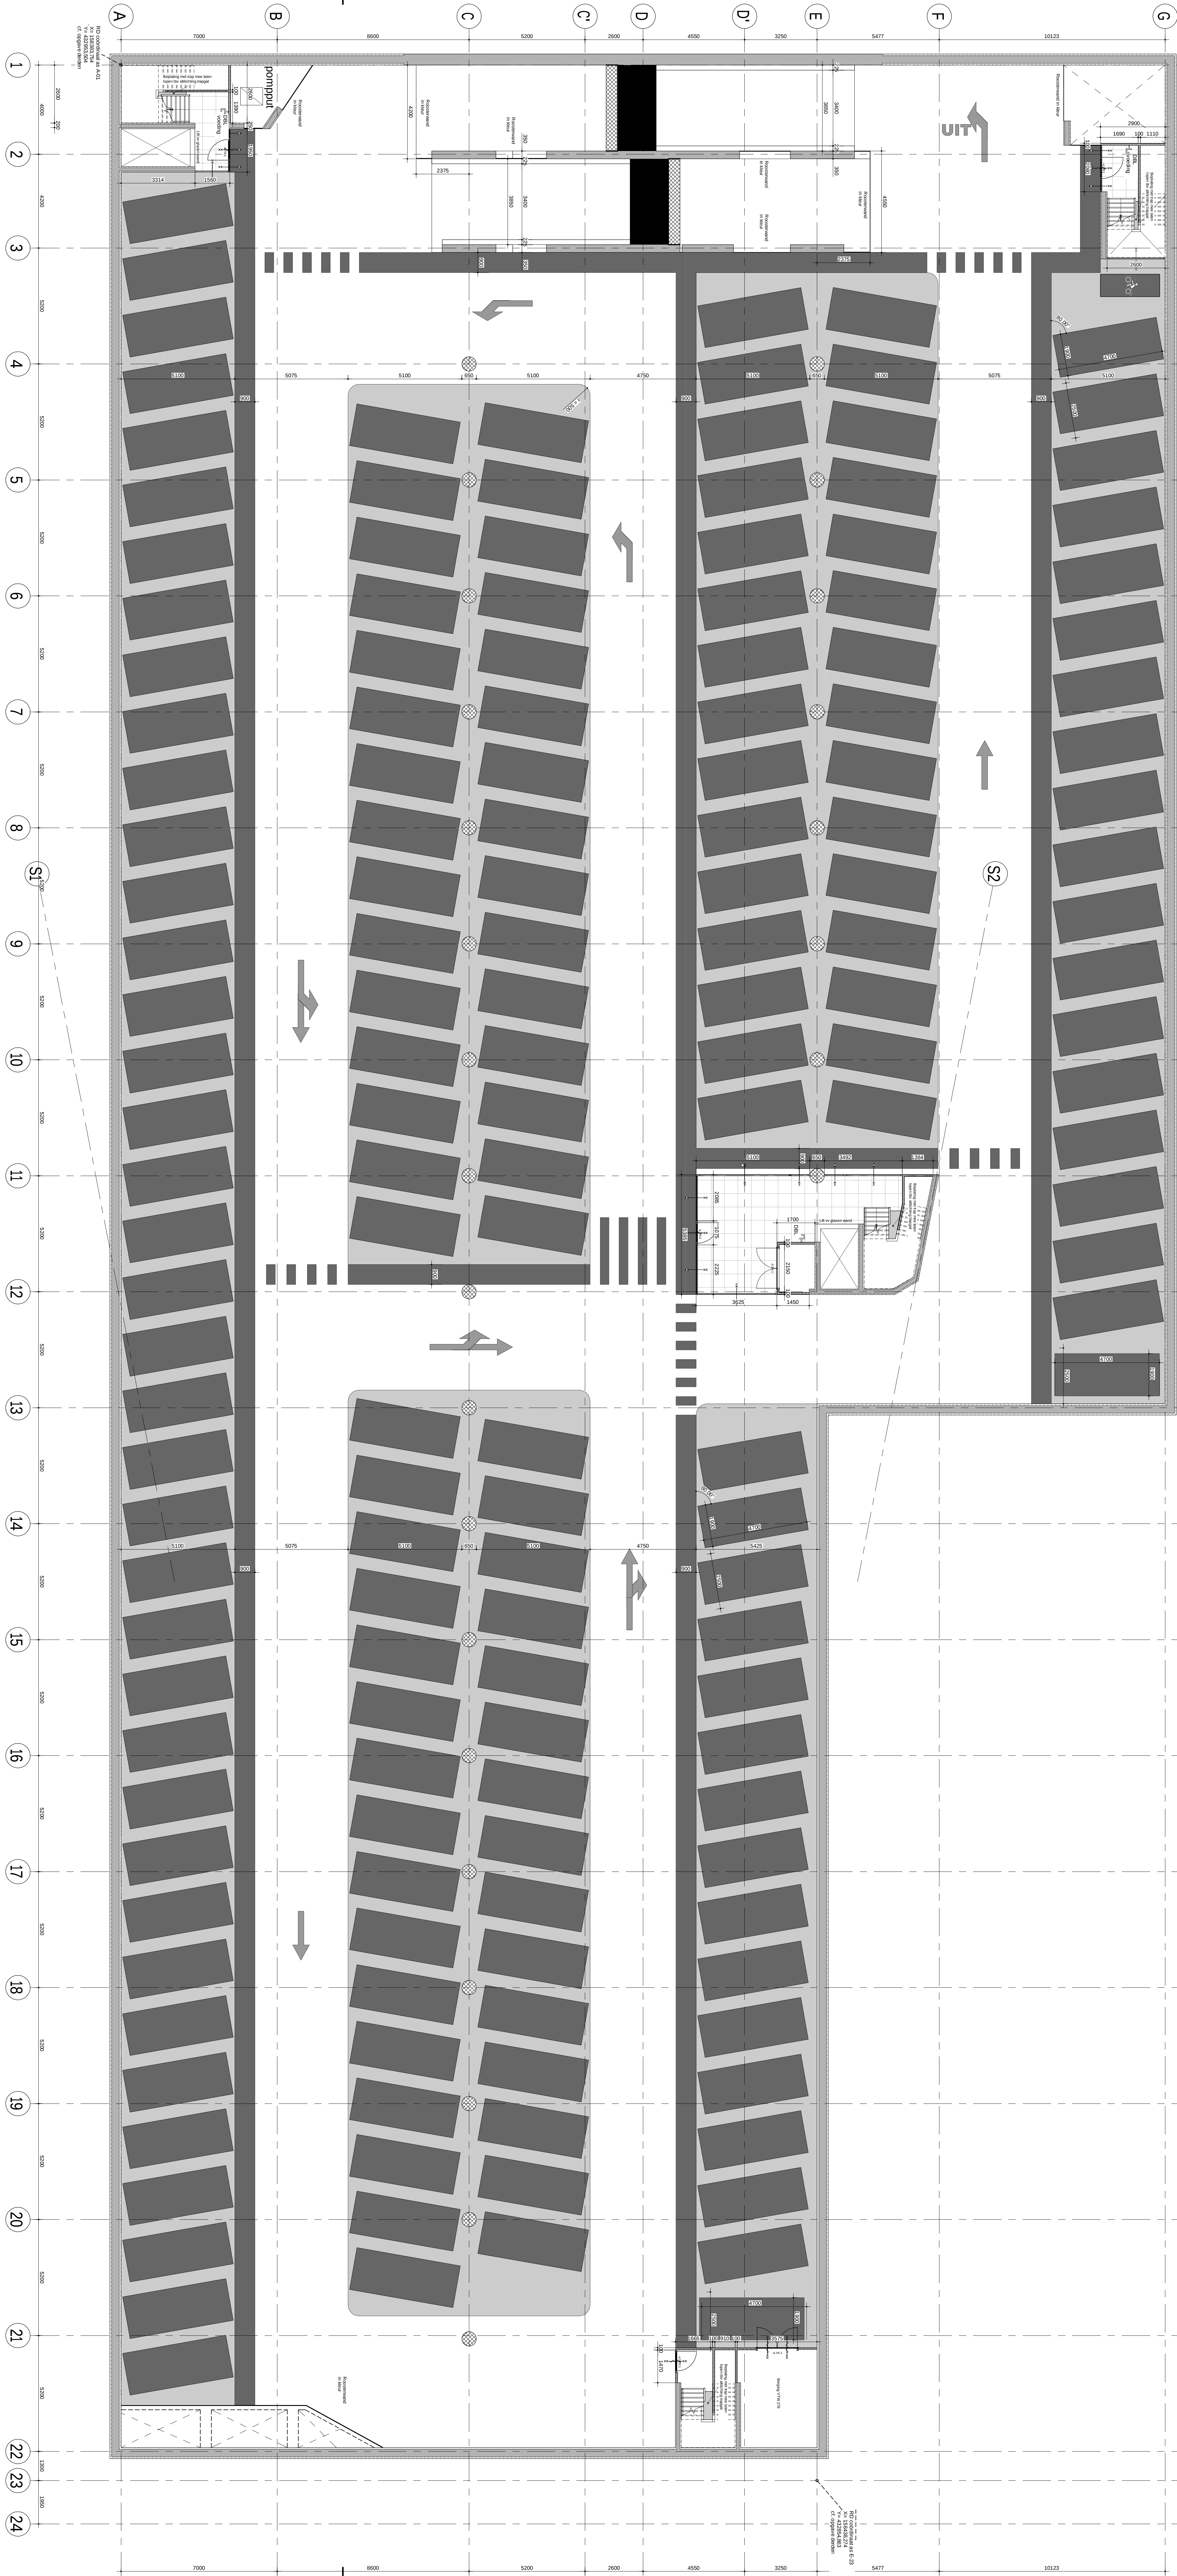


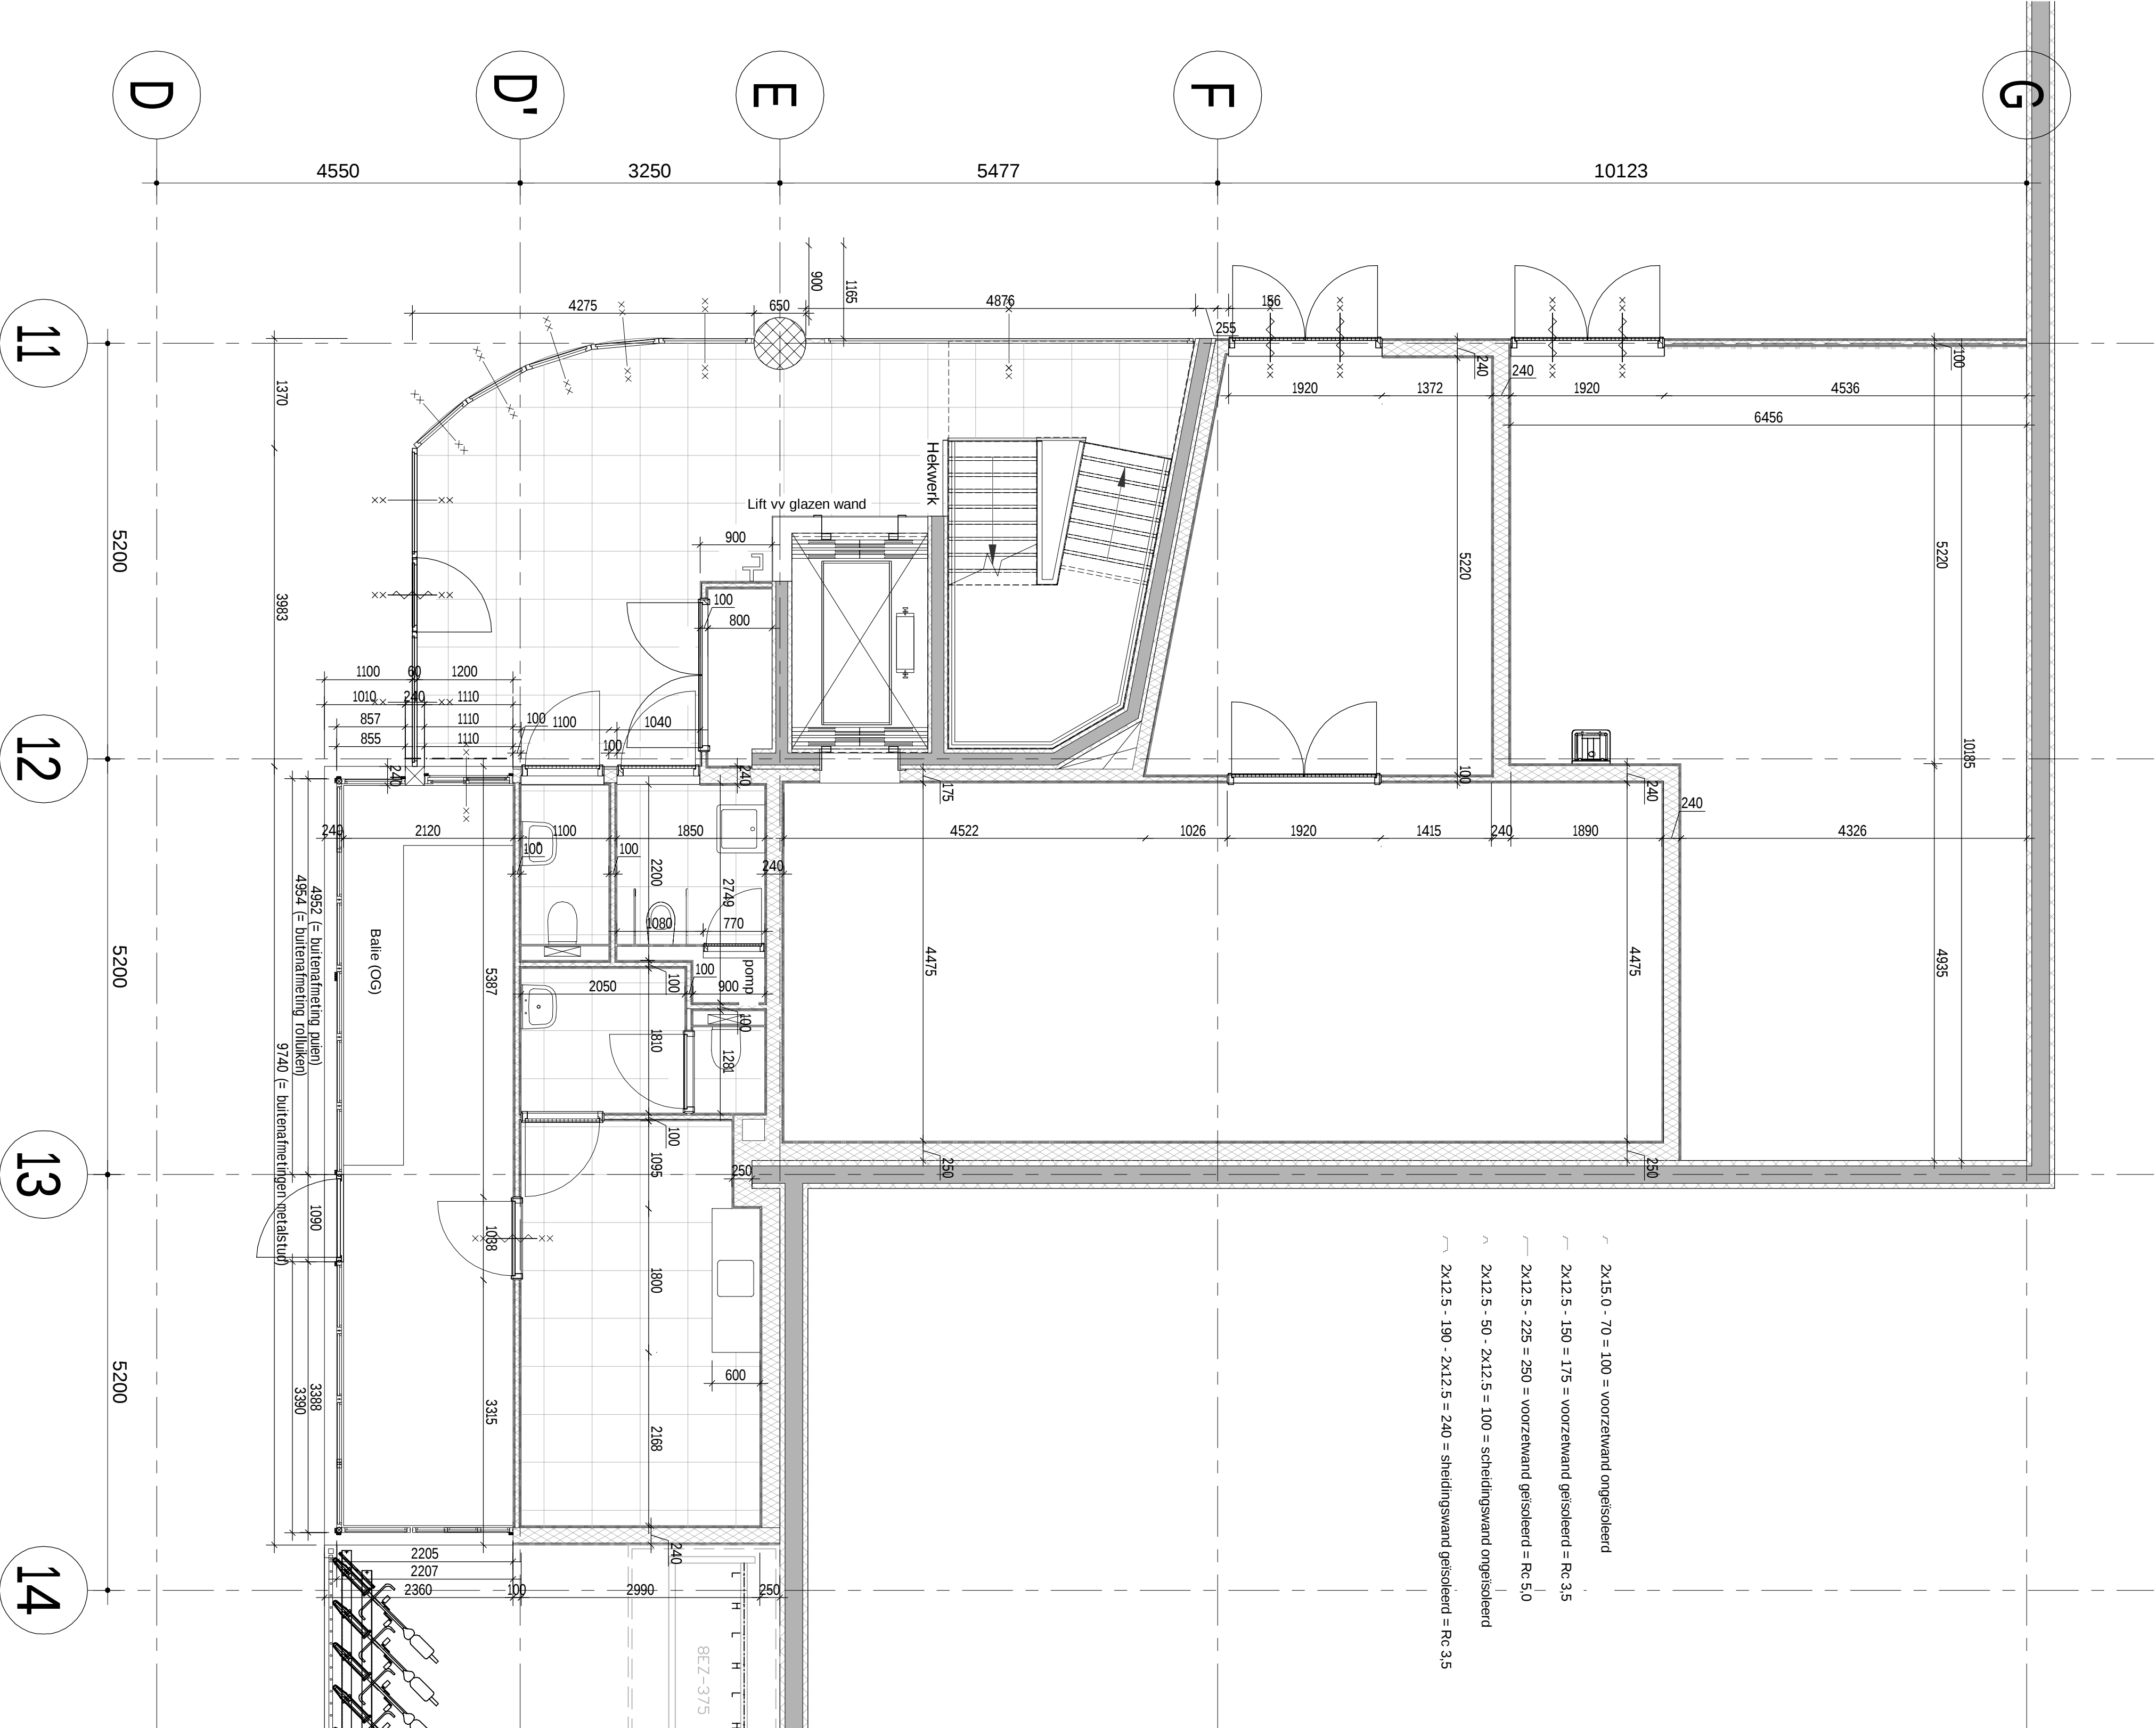


BOVENAANZICHT

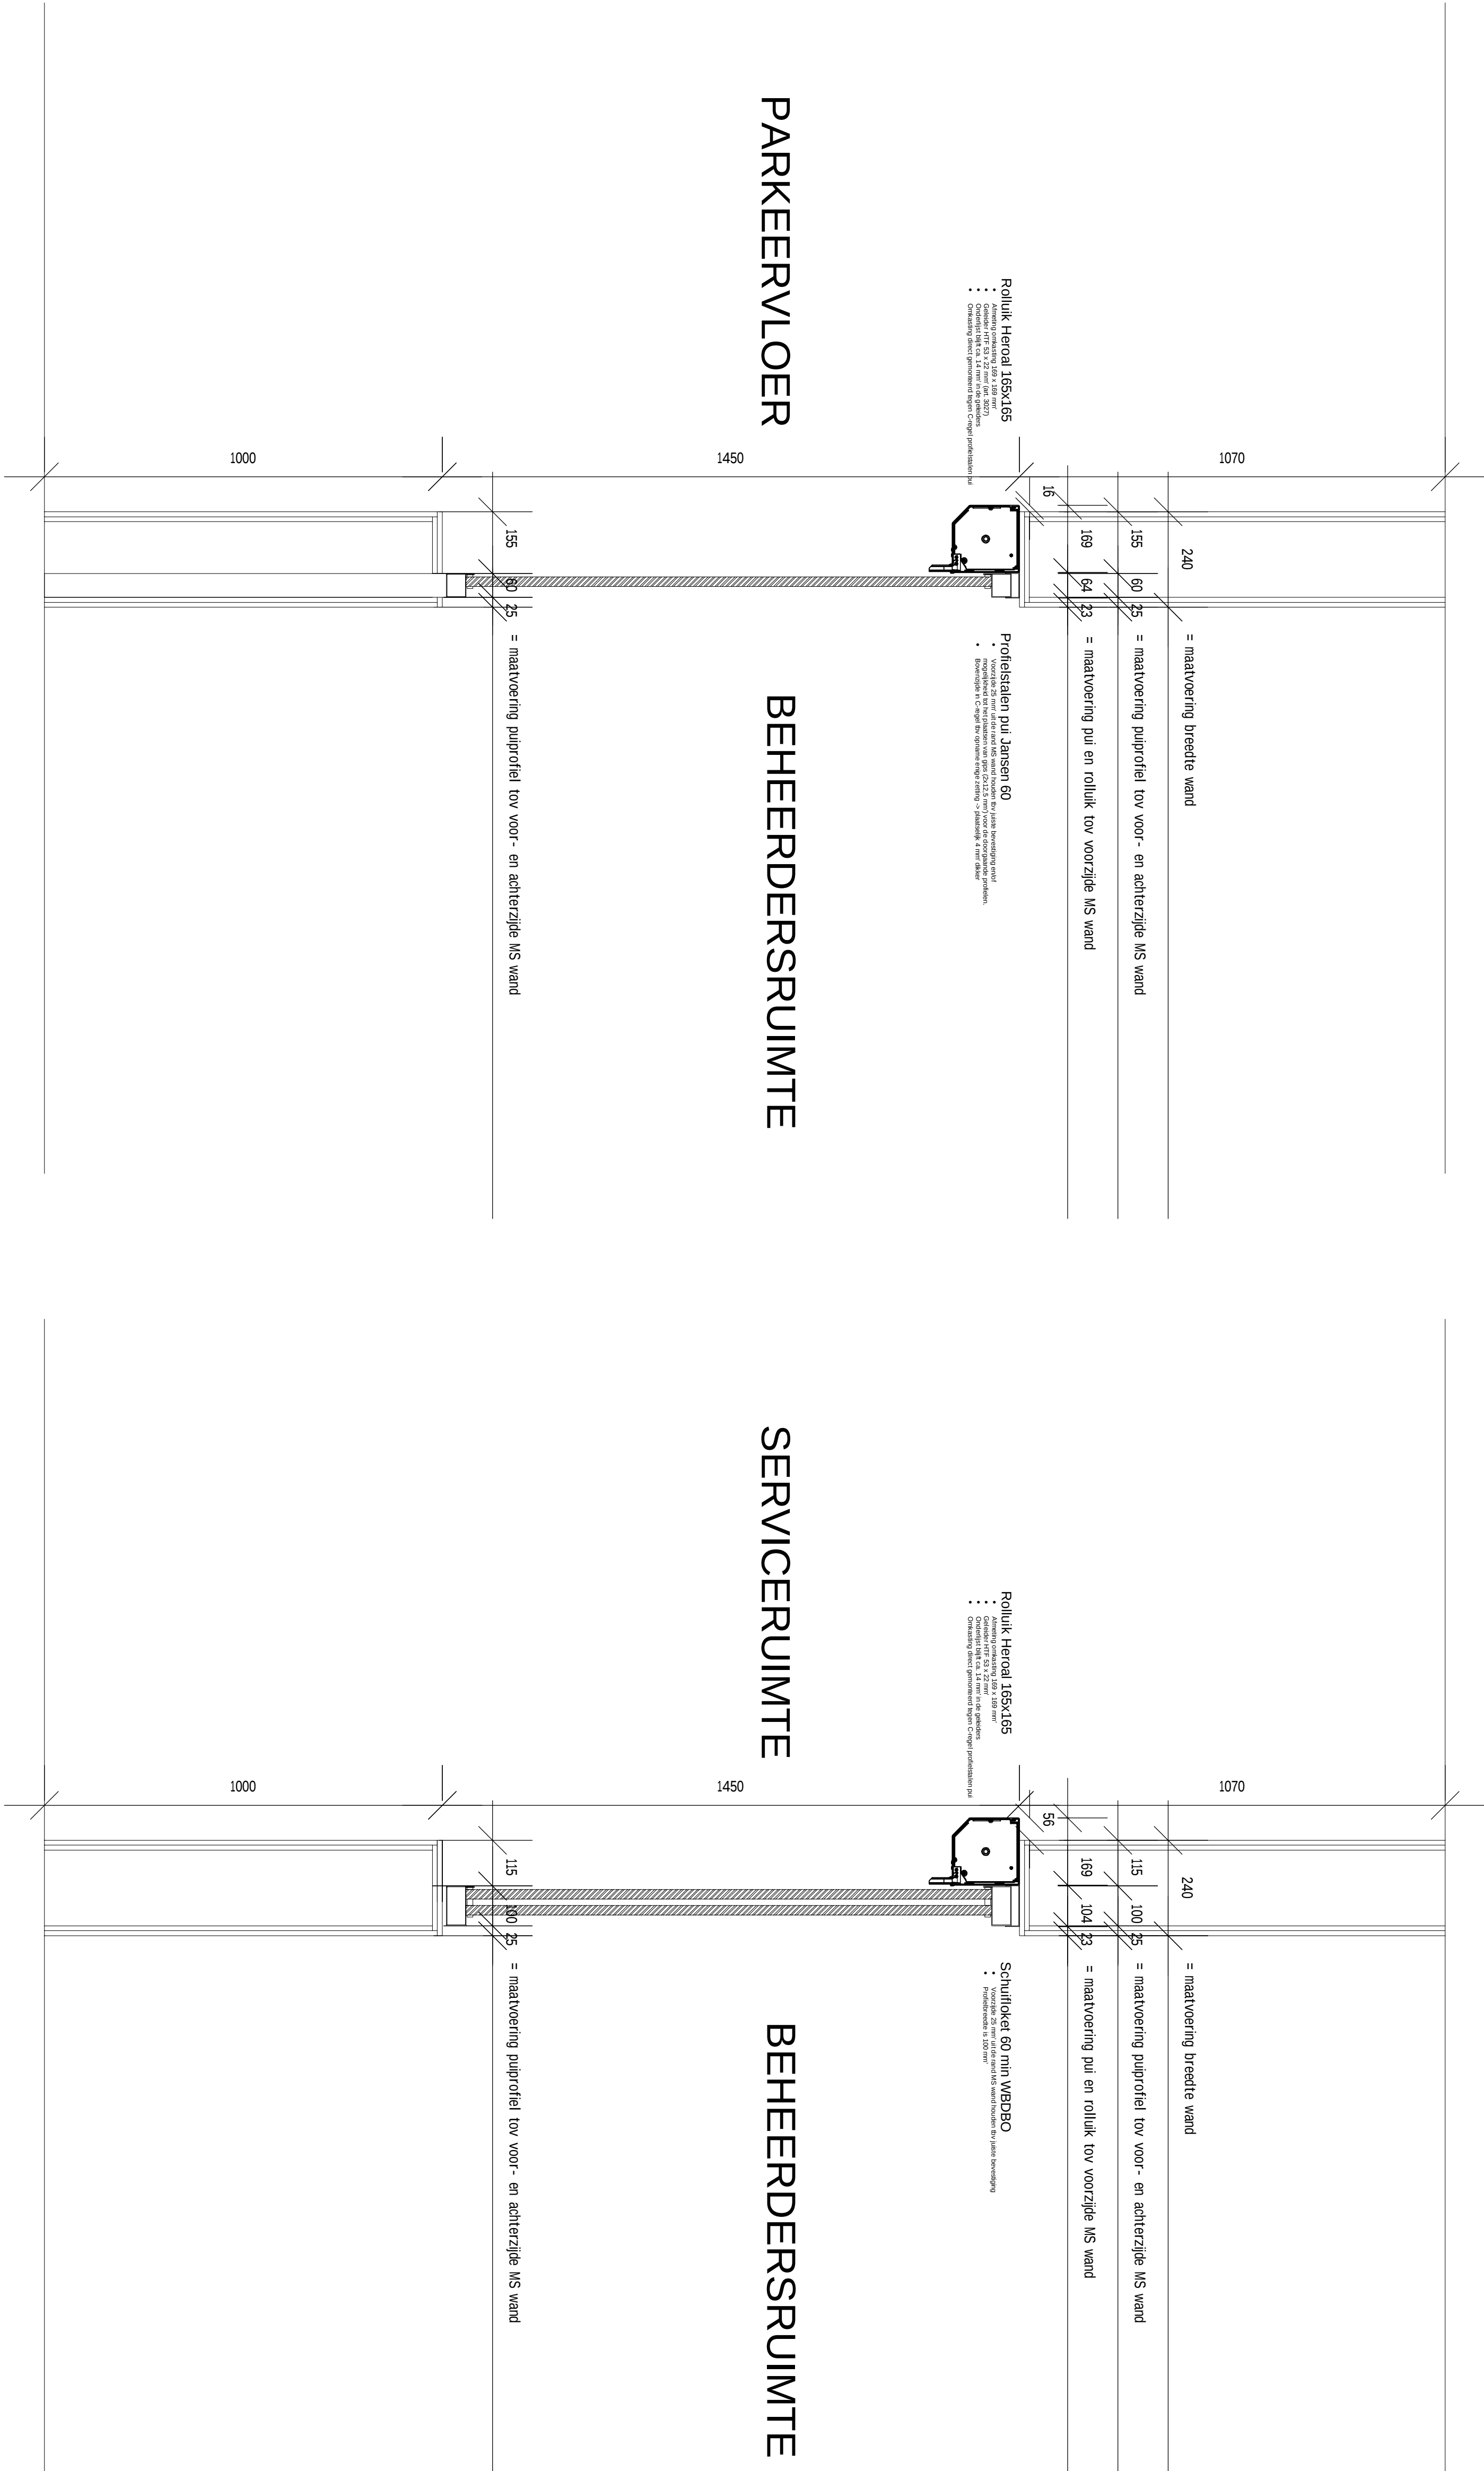

Doorsnede beheerdersruimte

Doorsnede schuifloket


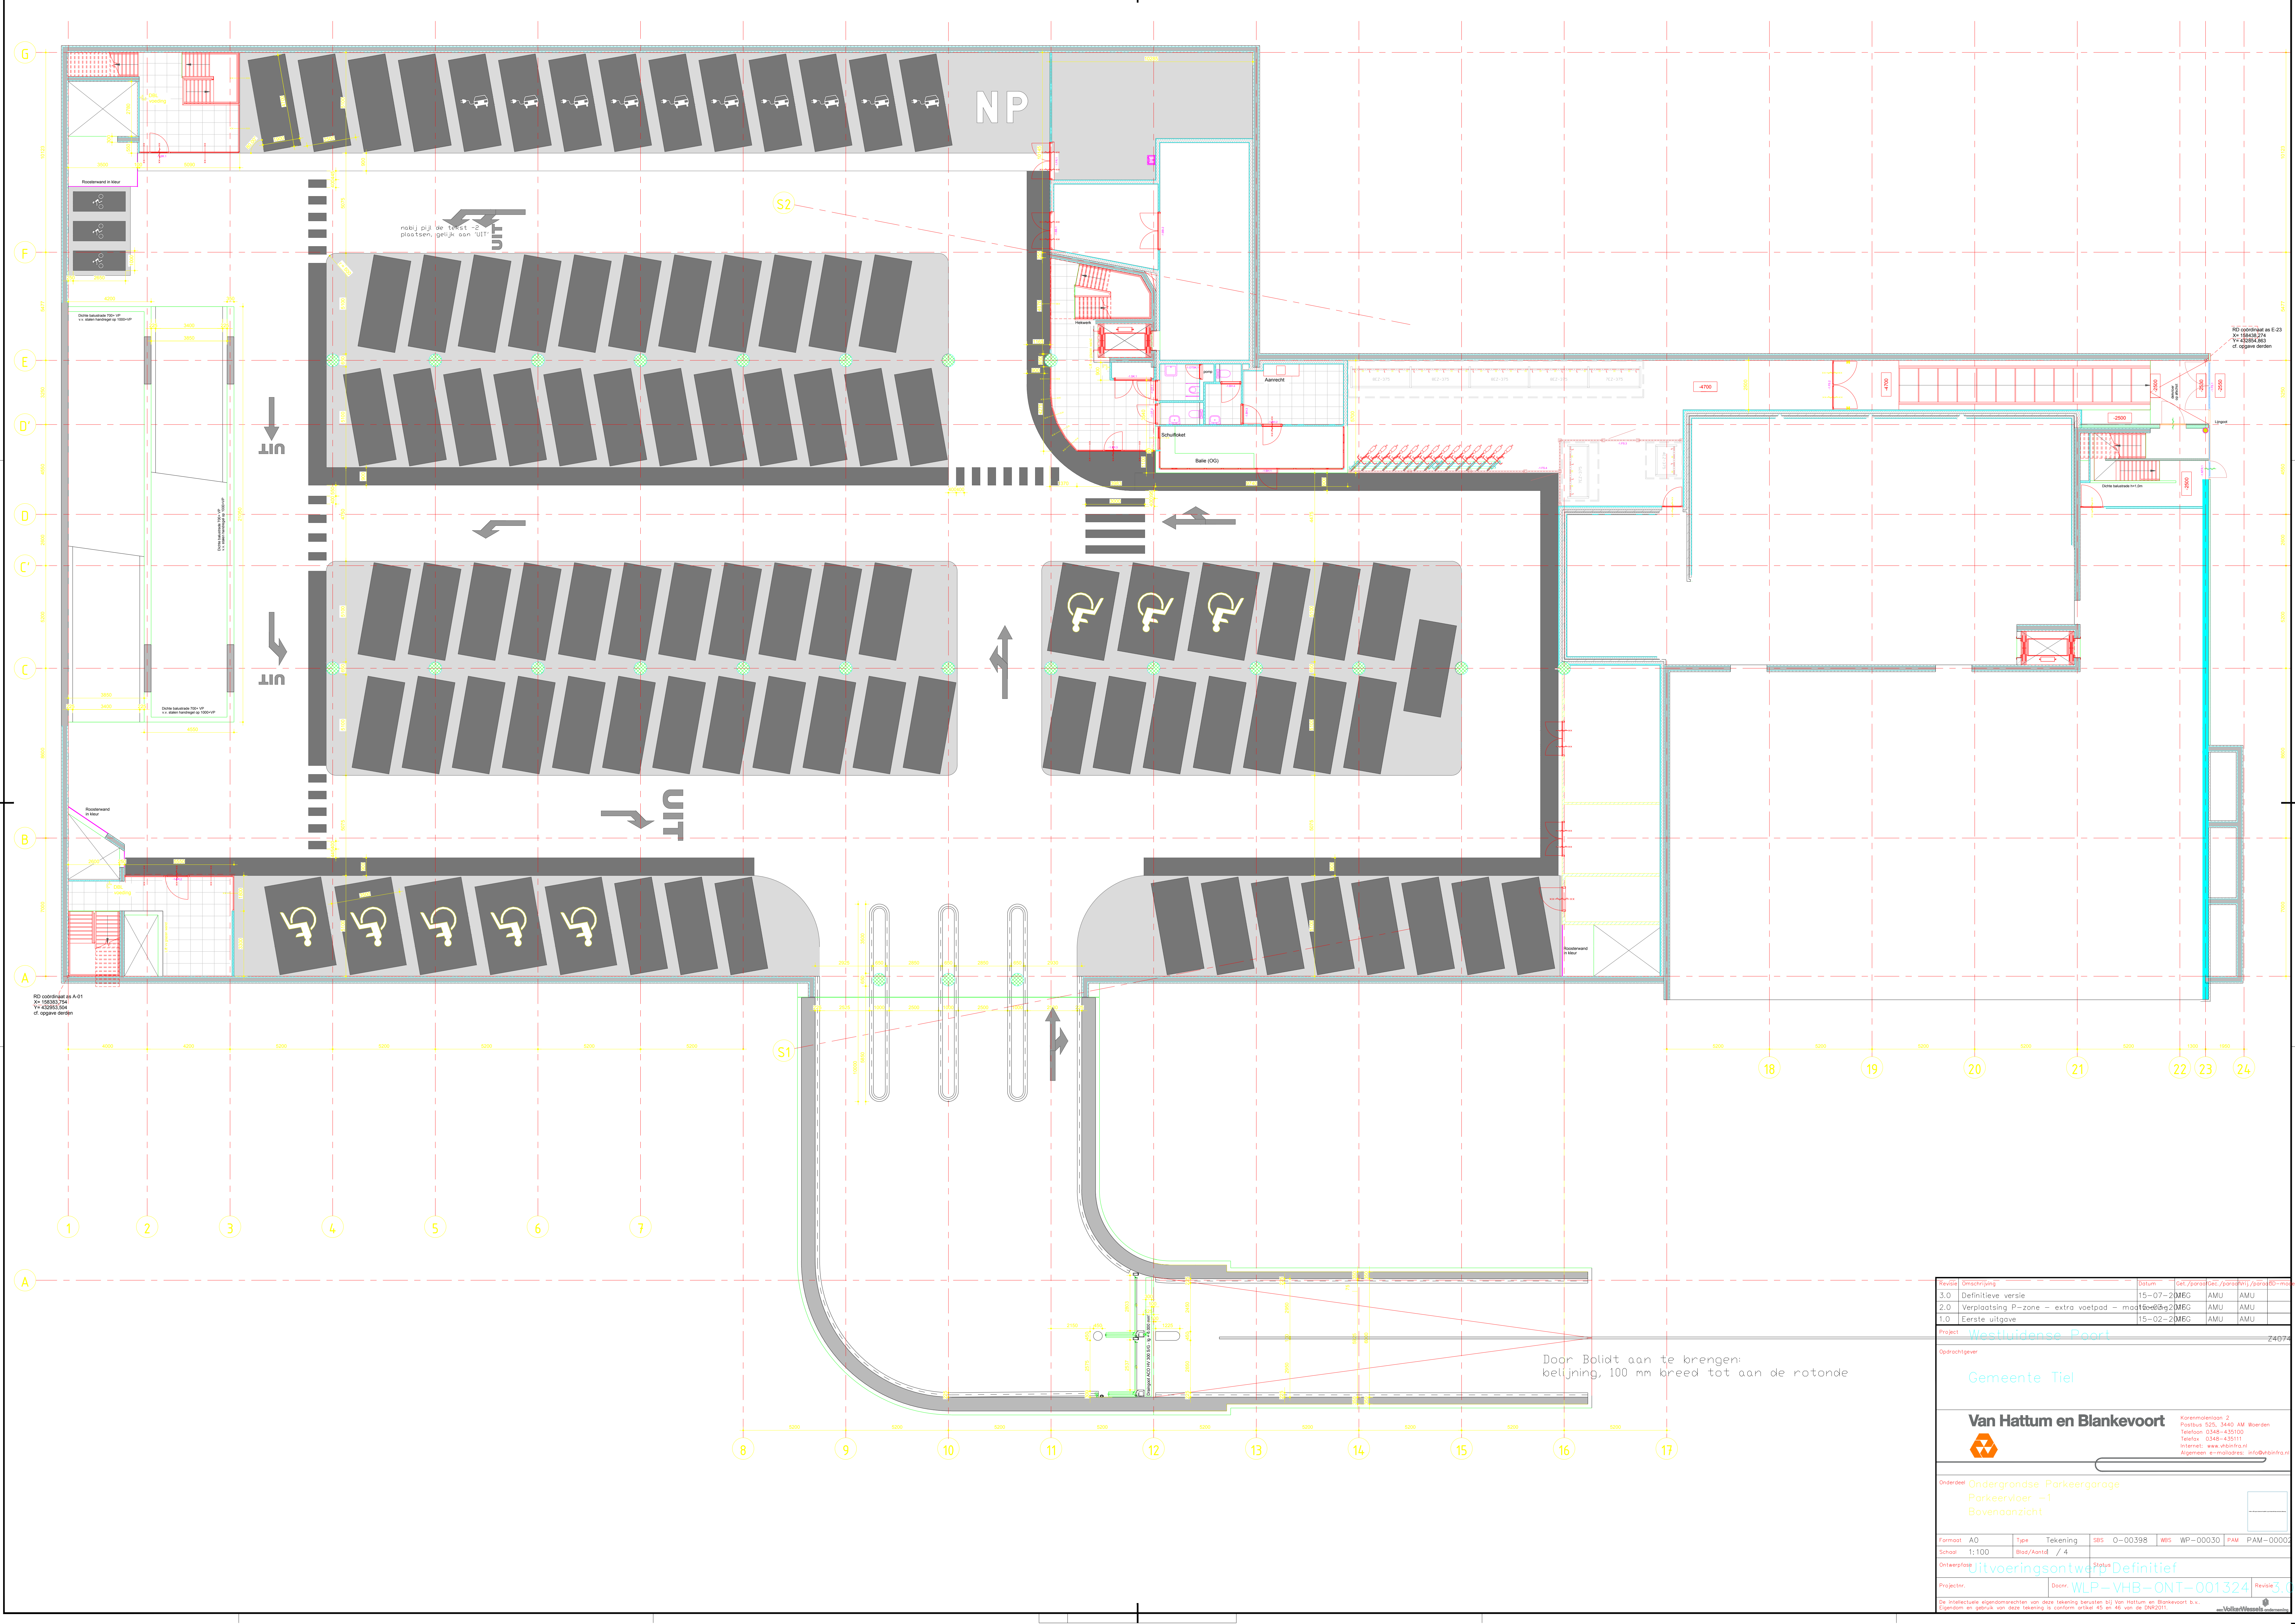

Revisie	Ontwerp	15-07-2016	AMU	AMU
3.0	Definitieve versie	15-07-2016	AMU	AMU
2.0	Verplaatsing P-zone - extra voetpad - met 15-07-2016	AMU	AMU	AMU
1.0	Eerste uitgave	15-02-2016	AMU	AMU

Project: **Westluidense Poort** Z4074

Gemeente Tiel


Van Hattum en Blankevoort

Korvenmolenlaan 2
Postbus 525, 3440 AM Woerden
Telefoon: 0348-430100
Telefax: 0348-430111
Internet: www.vhb.nl
Algemeen e-mailadres: info@vnb.nl

Onderdeel: **Ondergrondse: Parkeergarage**
Parkeervloer -1
Bovenaanzicht

Formaat	A0	Type	Tekening	SBS	O-00398	MS	WP-00030	PAM	PAM-00002
Schaal	1:100	Blaas/Aantal	/	4					
Ontwerper	Uitvoeringsontwerp Definitief								
Projectnr.	Door: WLP-VHB-ONT-001324 Revisie 3.0								

De intellectuele eigendomsrechten van deze tekening behouden bij Van Hattum en Blankevoort b.v.
Eigendom en gebruik van deze tekening is conform artikel 45 en 46 van de OOR2001.

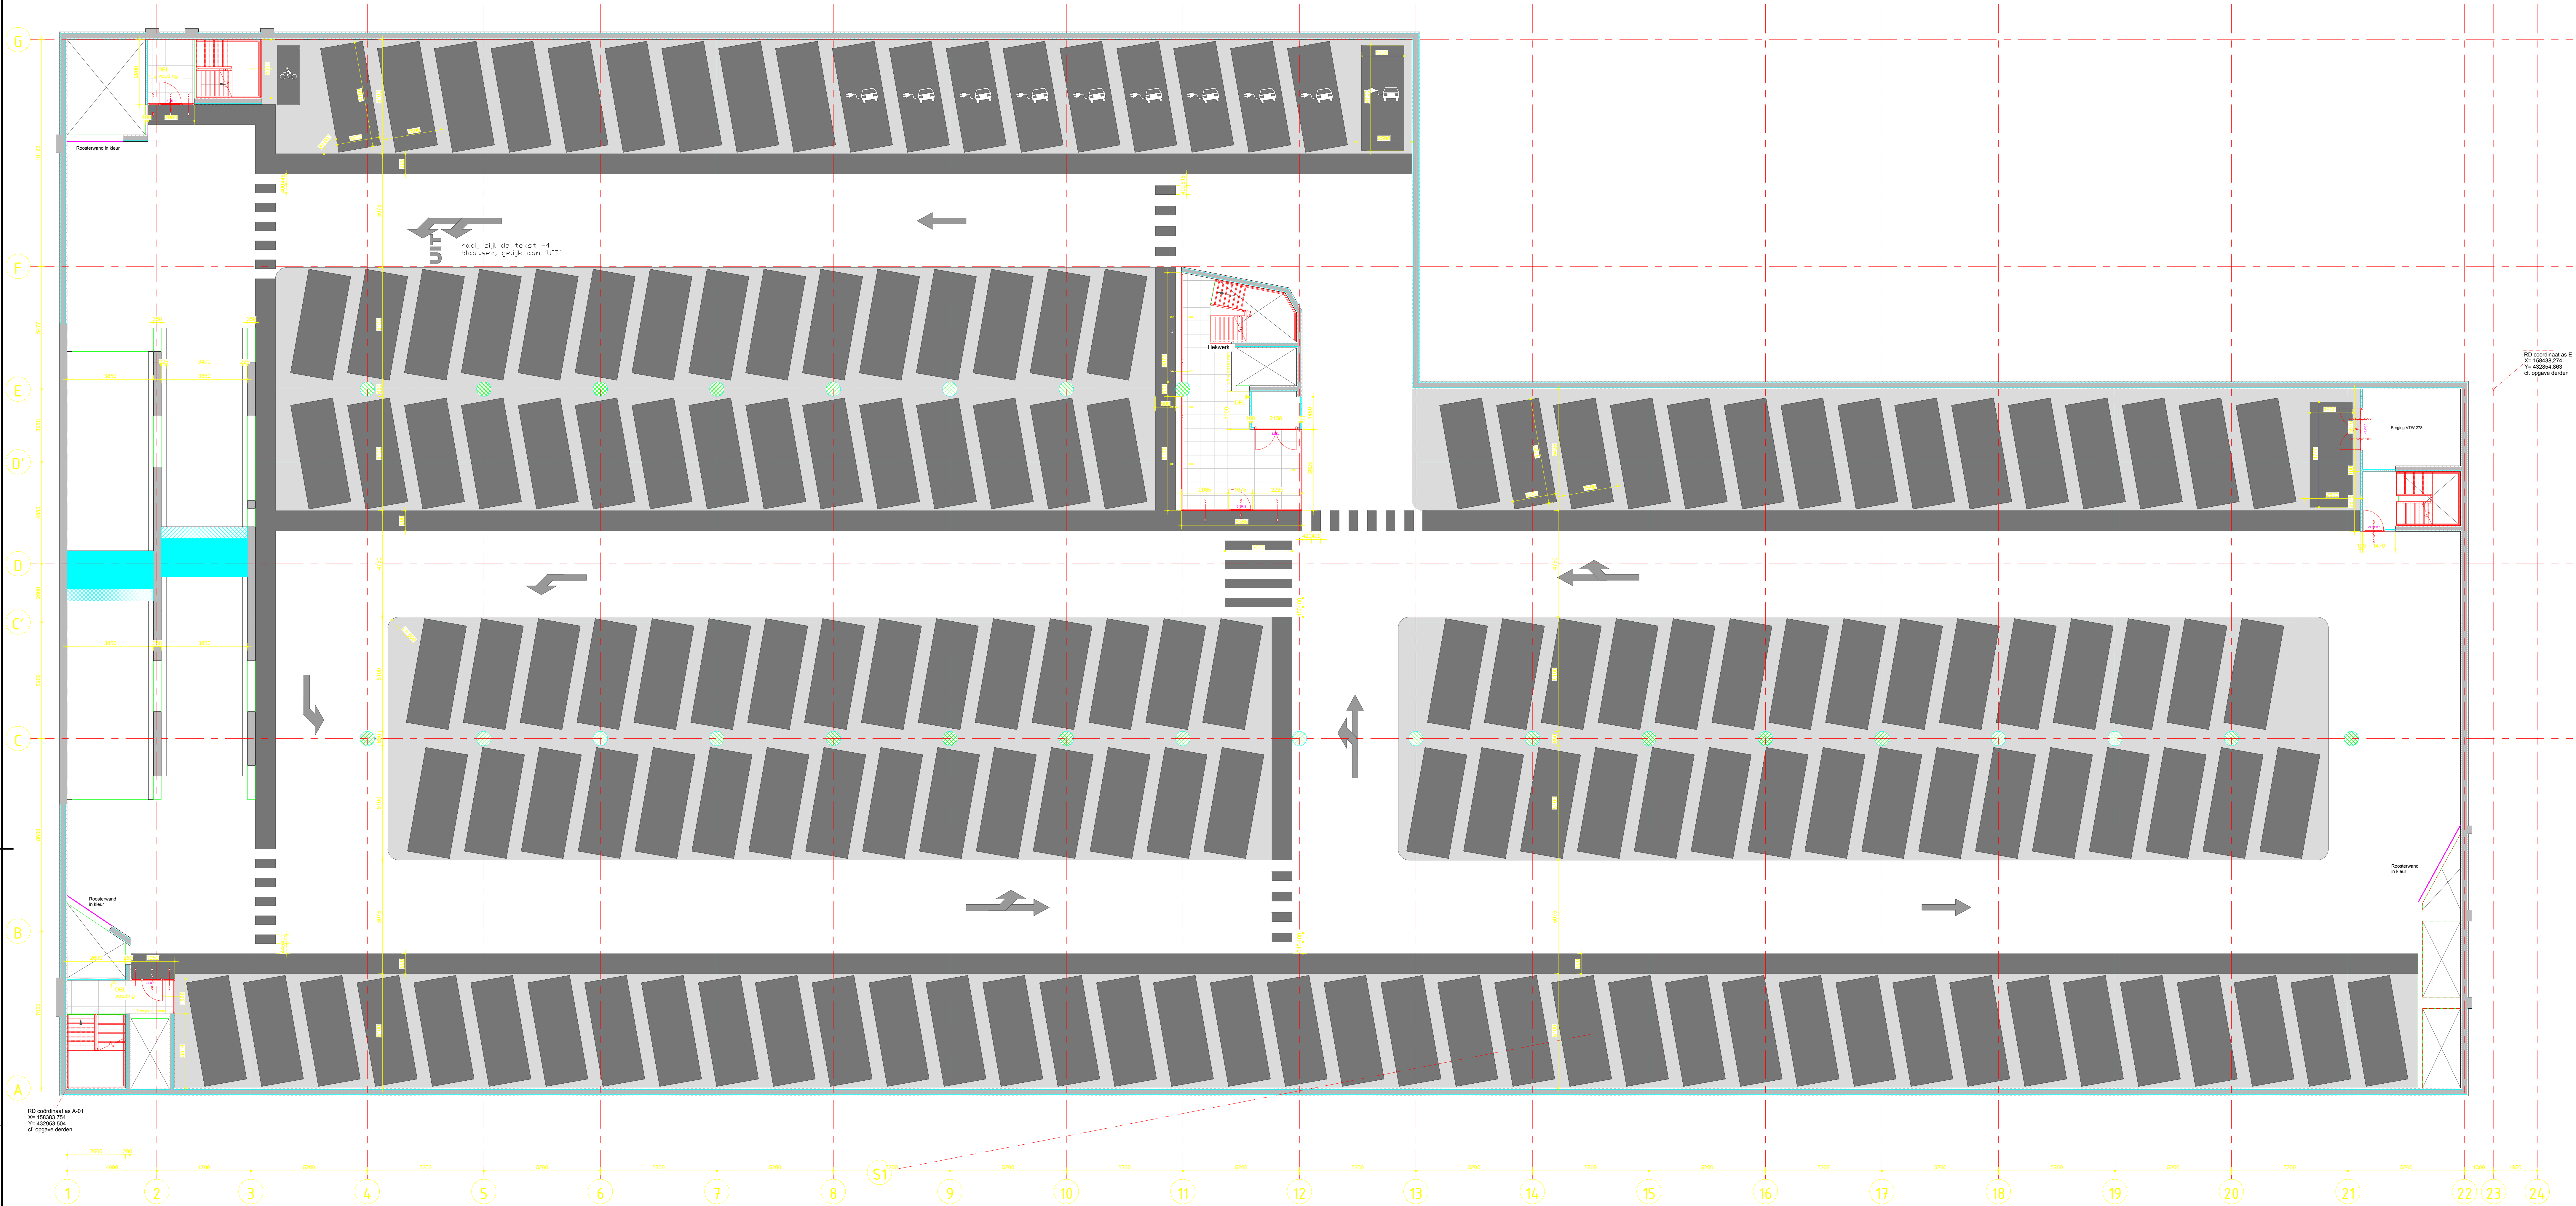

Revisie	Omschrijving	Datum	Get./paraol	Get./paraol	Vrij./paraol
3.0	Definitieve versie	15-07-2015	MEG	AMU	AMU
2.0	Verplaatsing P-zone - extra voetpad - mast	15-06-2015	MEG	AMU	AMU
1.0	Eerste uitgave	15-02-2015	MEG	AMU	AMU

Project: **Westluidense Poort**

Opdrachtgever: **Gemeente Tiel**

Van Hattum en Blankevoort
Korvenmeirijk 2
Postbus 525, 3440 AM Woerden
Telefoon: 0348-435100
Telefax: 0348-435111
Internet: www.vhb.nl
Algemeen e-mailadres: info@vhb.nl

Onderdeel: **Ondergrondse Parkeergarage**
Parkeervloer -3
Bovenaanzicht

Formaat	A0	Type	Tekening	SBS	O-0039B	WBS	WP-00030	PAM	PAM-
Schaal	1:100	Blad/aantal	2 / 4						

Ontwerplocatie: **Uitvoeringsontwerp Definitief**

Projectnr.: **WLP-VHB-ONT-001324** Revisie: **01**

De intellectuele eigendomsrechten van deze tekening berusten bij Van Hattum en Blankevoort b.v.
Eigendom en gebruik van deze tekening is conform artikel 45 en 46 van de WOP 2011.

P:\Open\VBBo\B-031099 Parkeergarage Westluidense Poort Tiel\B. Drawings\VOO Vloerplannen - aanpassingen Bldt.2016-08-

