


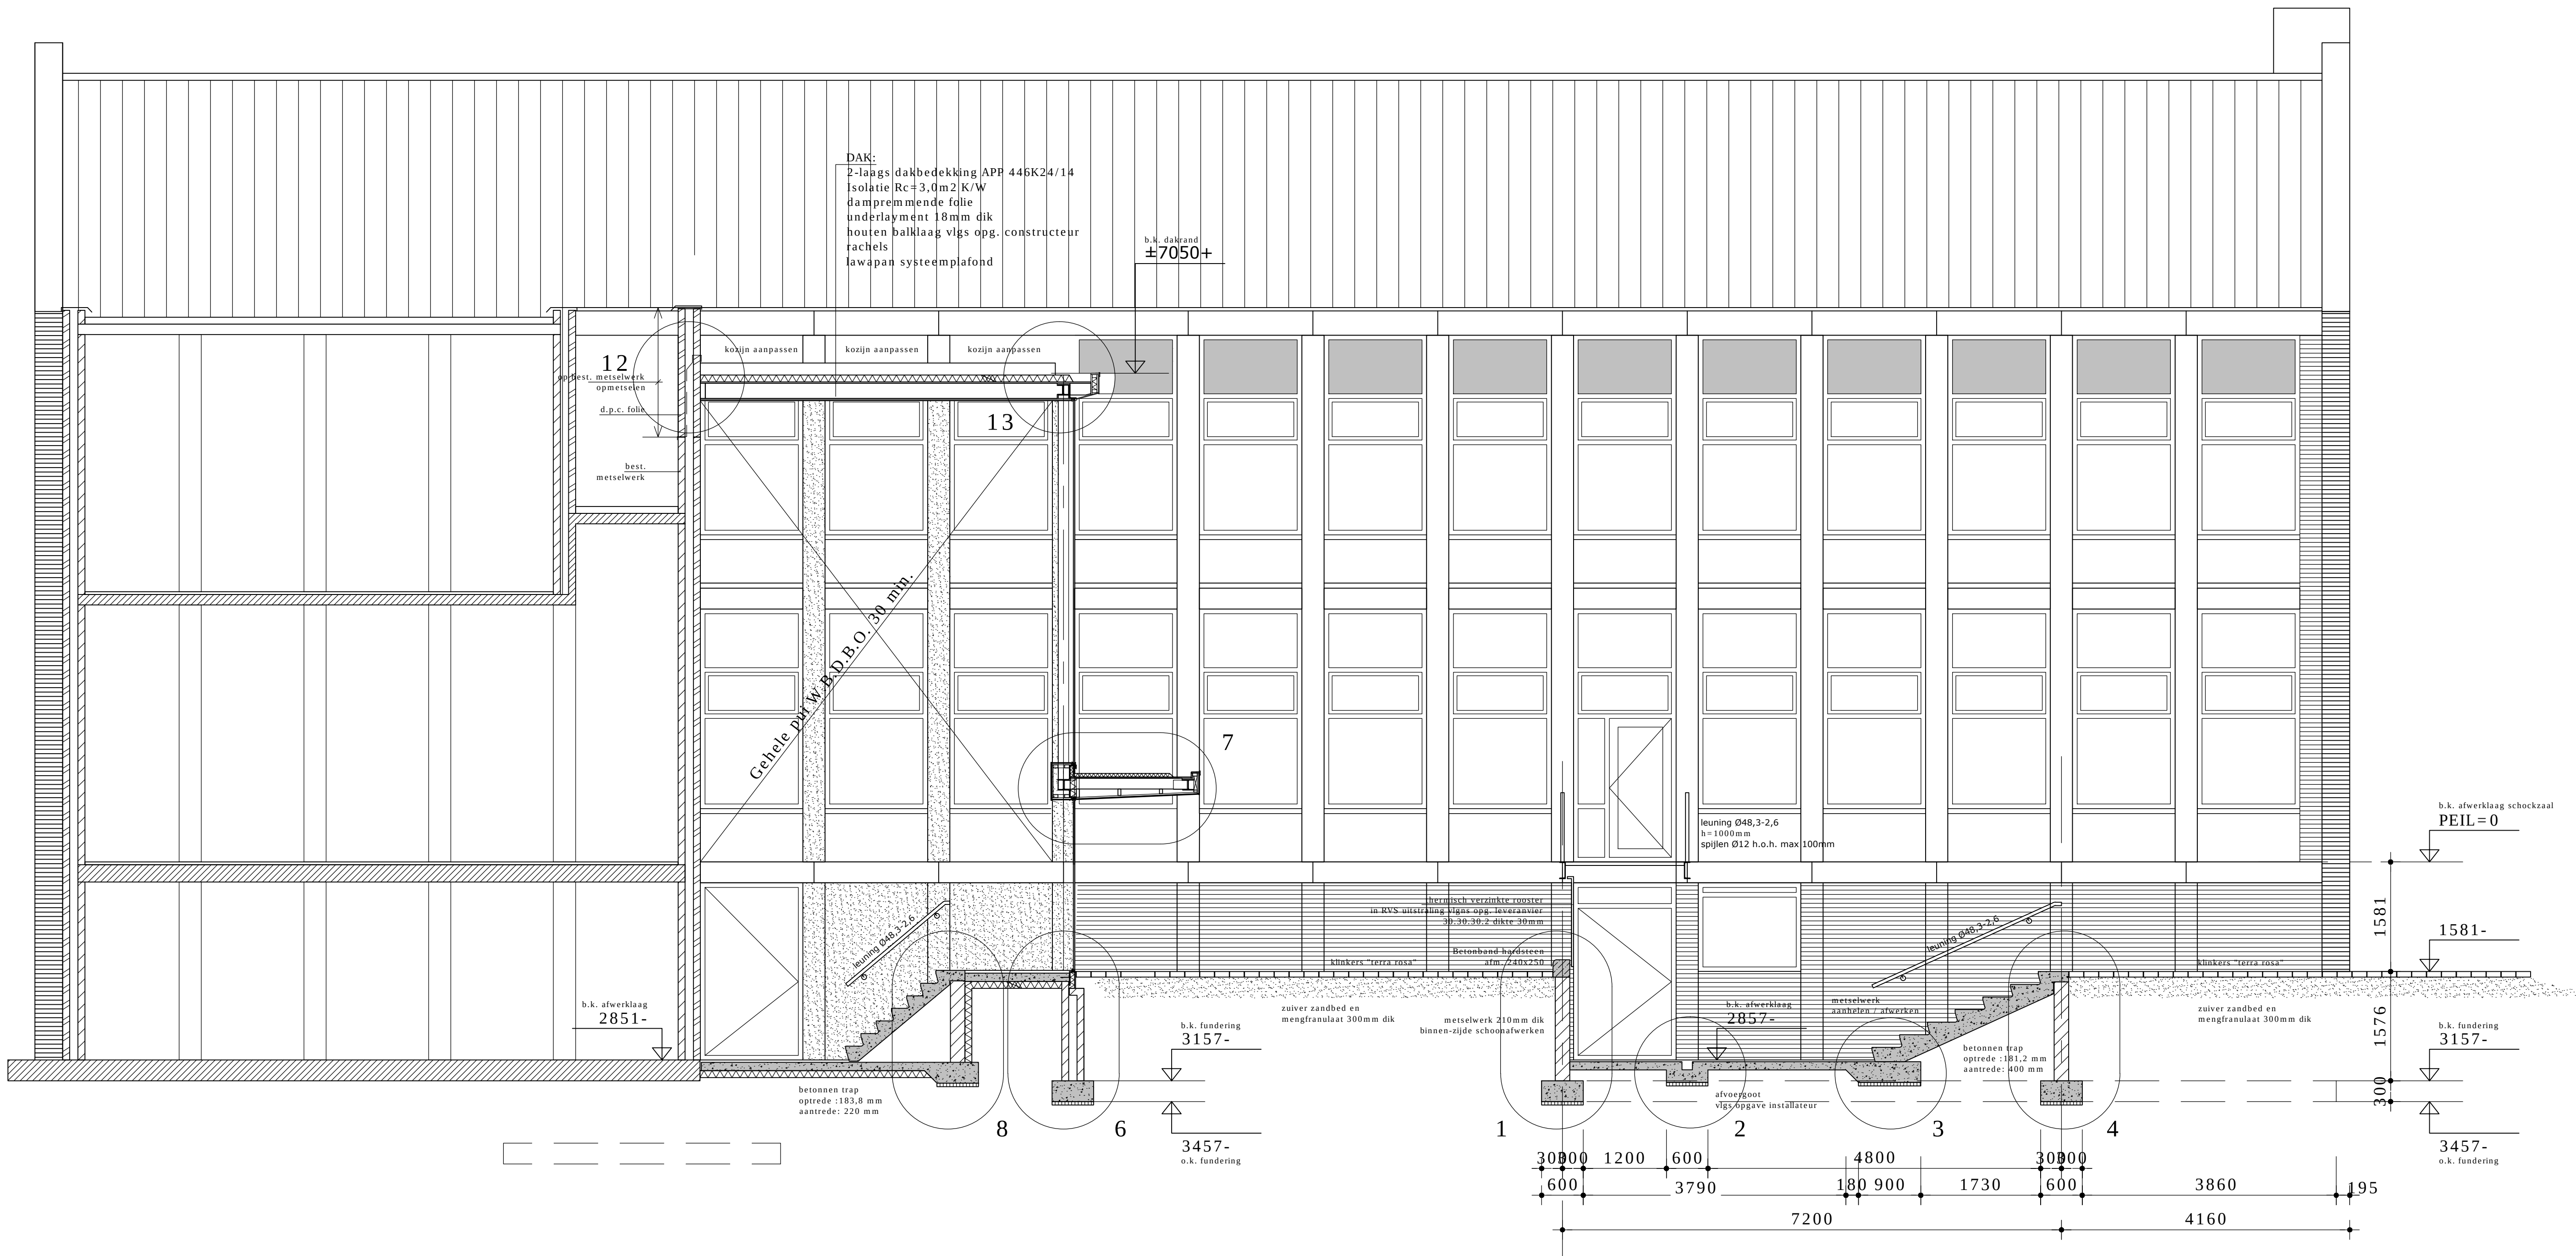


ALLE MATEN DOOR AANNEMER I.H.W. TE CONTROLEREN
(MATEN ZIJN I.H.W. NIET OPGEMETEN)
BIJ INGRIPPENDE MAATVERSCHILLEN
OVERLEG PLEGEN MET O & K BOUWKUNDIG TEKENBUREAU

A: 15-06-2008 Opmerking Brandweer verwerkt

Onderwerp: Stads Kantoor vergadercentrum
Markt 1 te Etten-Leur

Onderdeel: Bouwkundige tekening
Doorsnede

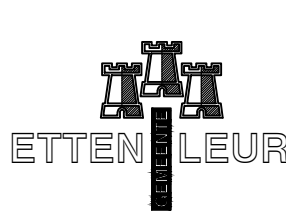

GEMEENTE ETten-LEUR
Roosendaalseweg 4 4875 AA ETten-LEUR
POSTBUS: 10100 4870 GA ETten-LEUR
TEL.: 076-5024000 FAX: 076-5033880
I : www.etten-leur.nl E-Mail : info@etten-leur.nl

D		
C		
B		
A		
Wijziging	Datum	Inst./Aannem.
Schaal : 1:50		Formaat : A1
Datum : 10-05-2008		
Get.:		Installateur/Aannemer
Afdeling:	Beheer en Realisatie	
Tek. Nr.:	109--BDP00	
Blad:		