
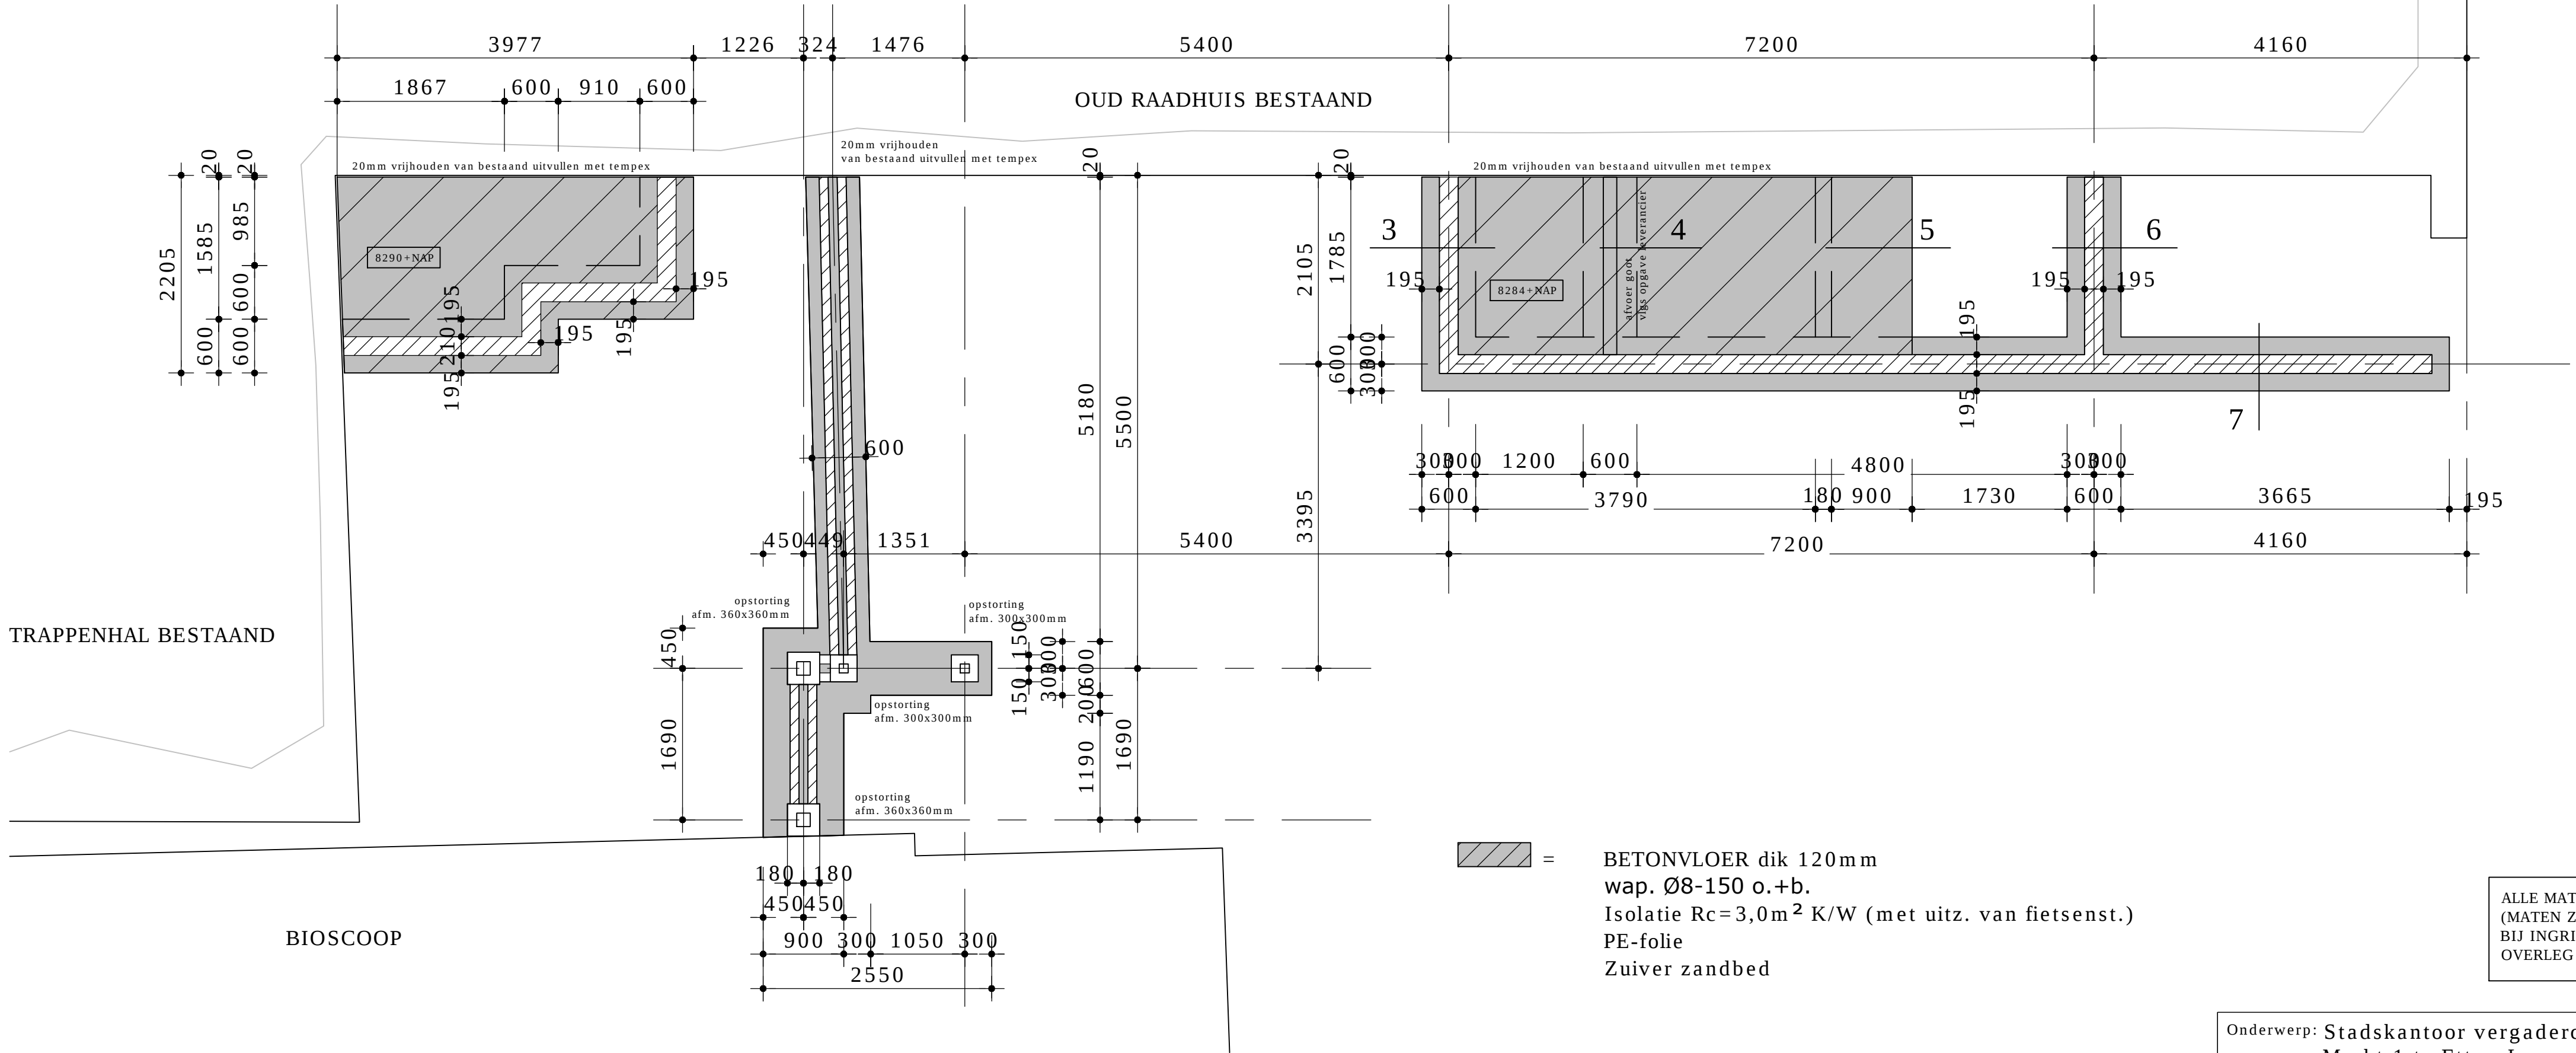
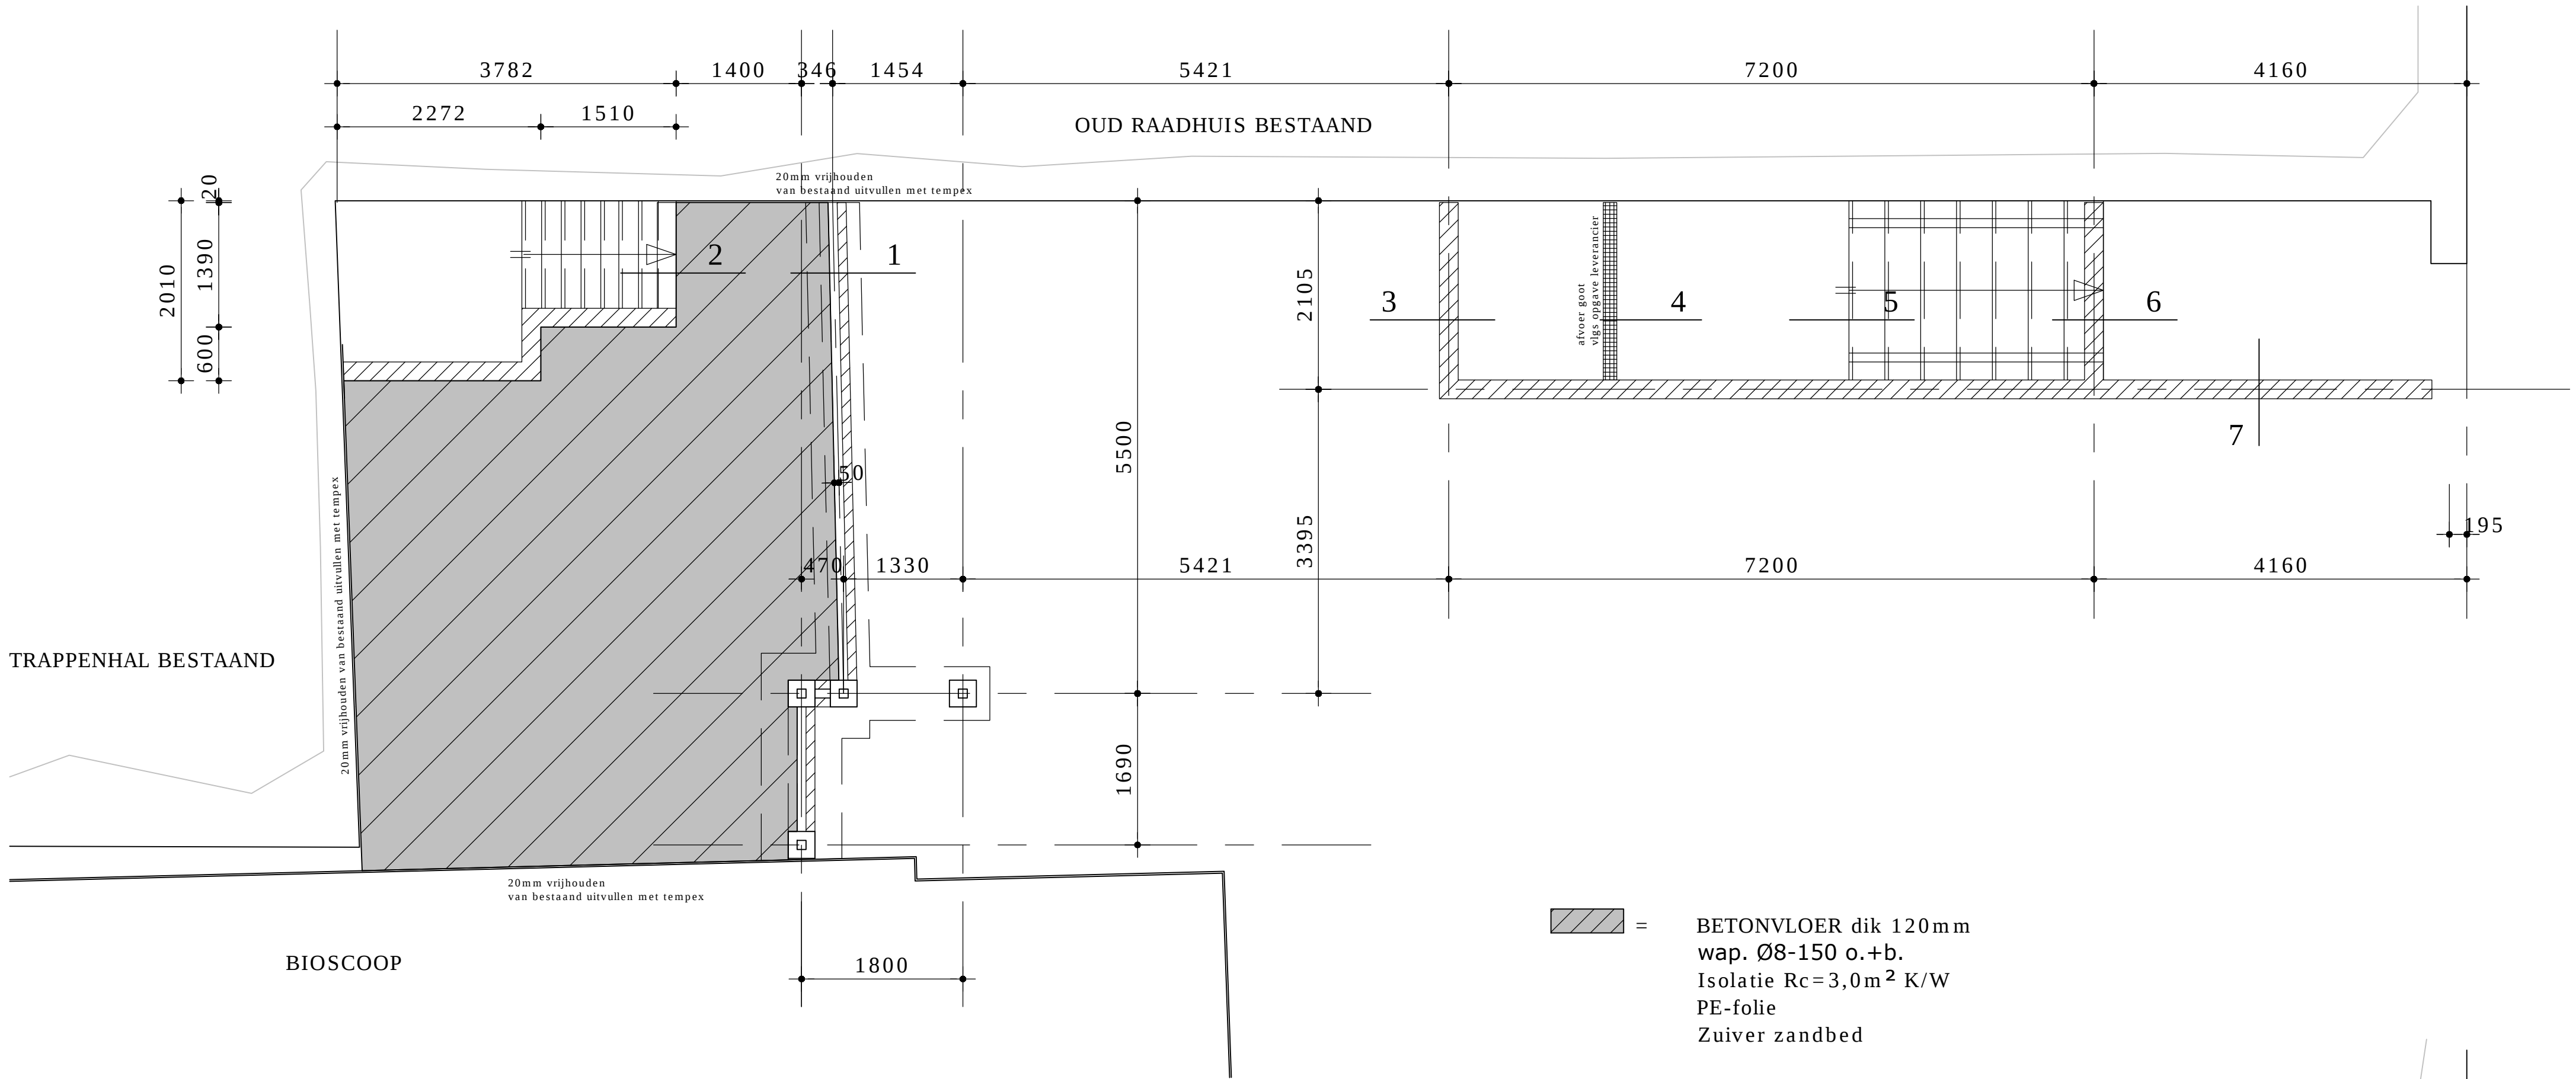


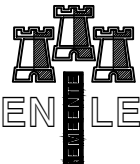

ALLE MATEN DOOR AANNEMER I.H.W. TE CONTROLEREN
(MATEN ZIJN I.H.W. NIET OPGEMETEN)
BIJ INGRIJPENDE MAATVERSCHILLEN
OVERLEG PLEGEN MET O & K BOUWKUNDIG TEKENBUREAU

Onderwerp: Stadskantoor vergadercentrum Markt 1 te Etten-Leur	D		
	C		
	B		
	A		
Onderdeel: Bouwkundige tekening Detail Constructie Entree	Wijziging	Datum	Inst./Aannem.
	Schaal : 1:50		Formaat : A1
	Datum : 27-04-2008		
	Get.:	Installateur/Aannemer	
 ETTEN-LEUR	GEMEENTE ETTEN-LEUR		
	Roosendaalseweg 4		4875 AA ETTEN-LEUR
	POSTBUS: 10100		4879 GA ETTEN-LEUR
	TEL.: 076-5024000		FAX: 076-5033880
	I : www.etten-leur.nl		E-Mail : info@etten-leur.nl
	Afdeling:	Beheer en Realisatie	
	Tek. Nr.:		109XXBFP00
	Blad:		

A: 15-06-2008 Opmerking Brandweer verwerkt

GEMEENTE ETten-LEUR
Roosendaalseweg 4 4875 AA ETten-LEUR
POSTBUS: 10100 4870 GA ETten-LEUR
TEL.: 076-5024000 FAX: 076-5033880
I : www.etten-leur.nl E-Mail : info@etten-leur.nl