




12730 6320 5350 6200

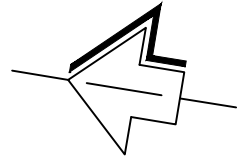

14800

10700

7083

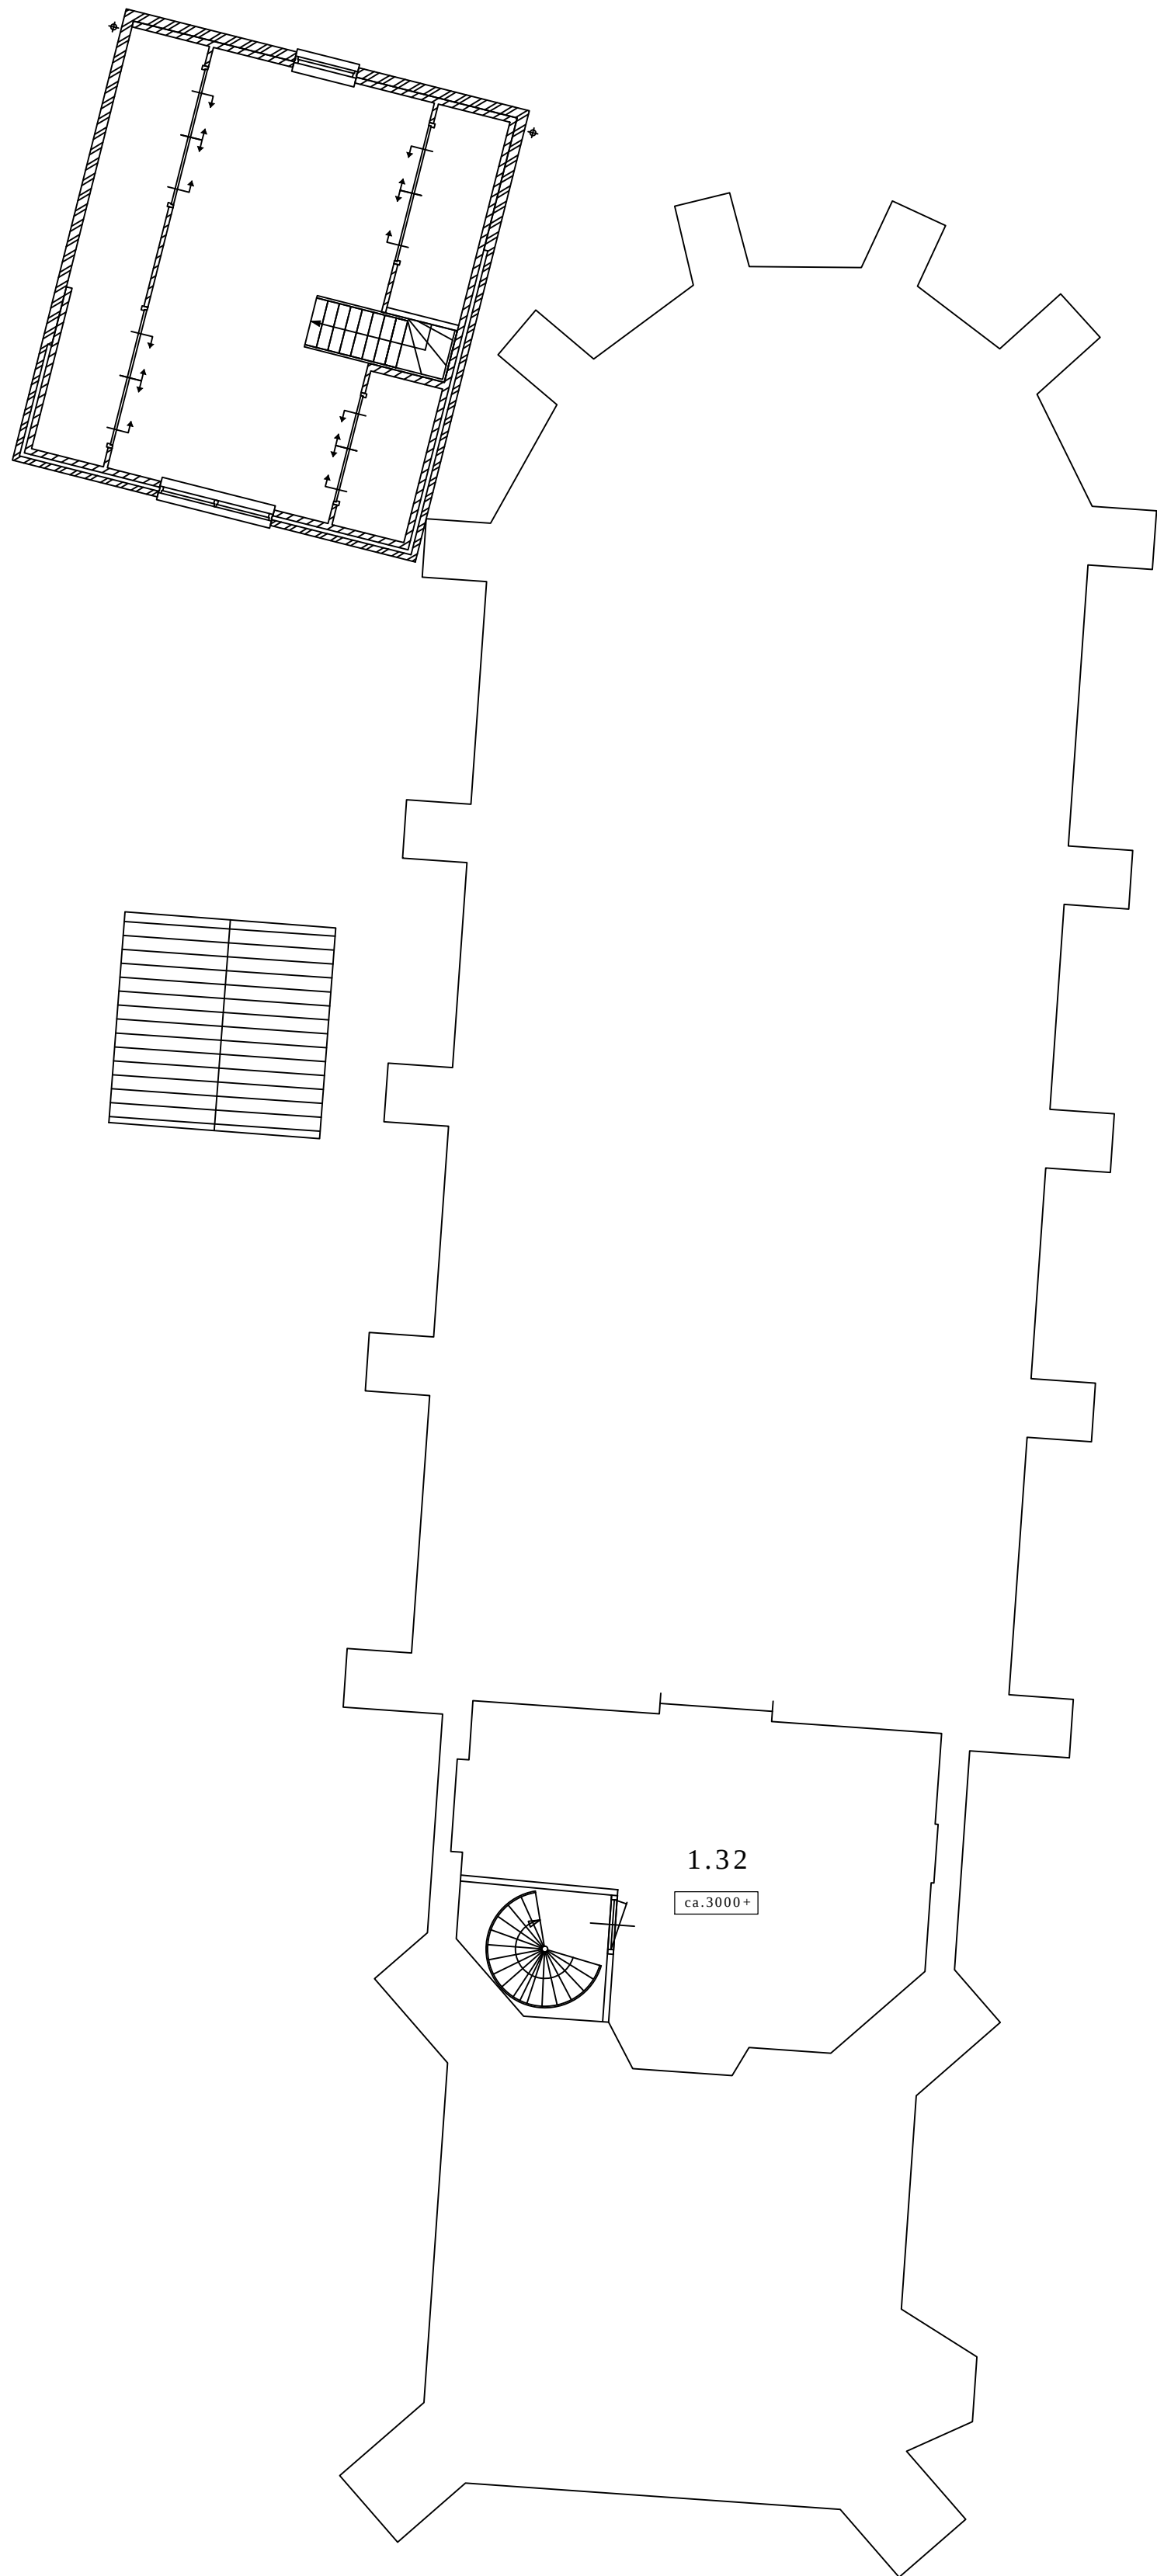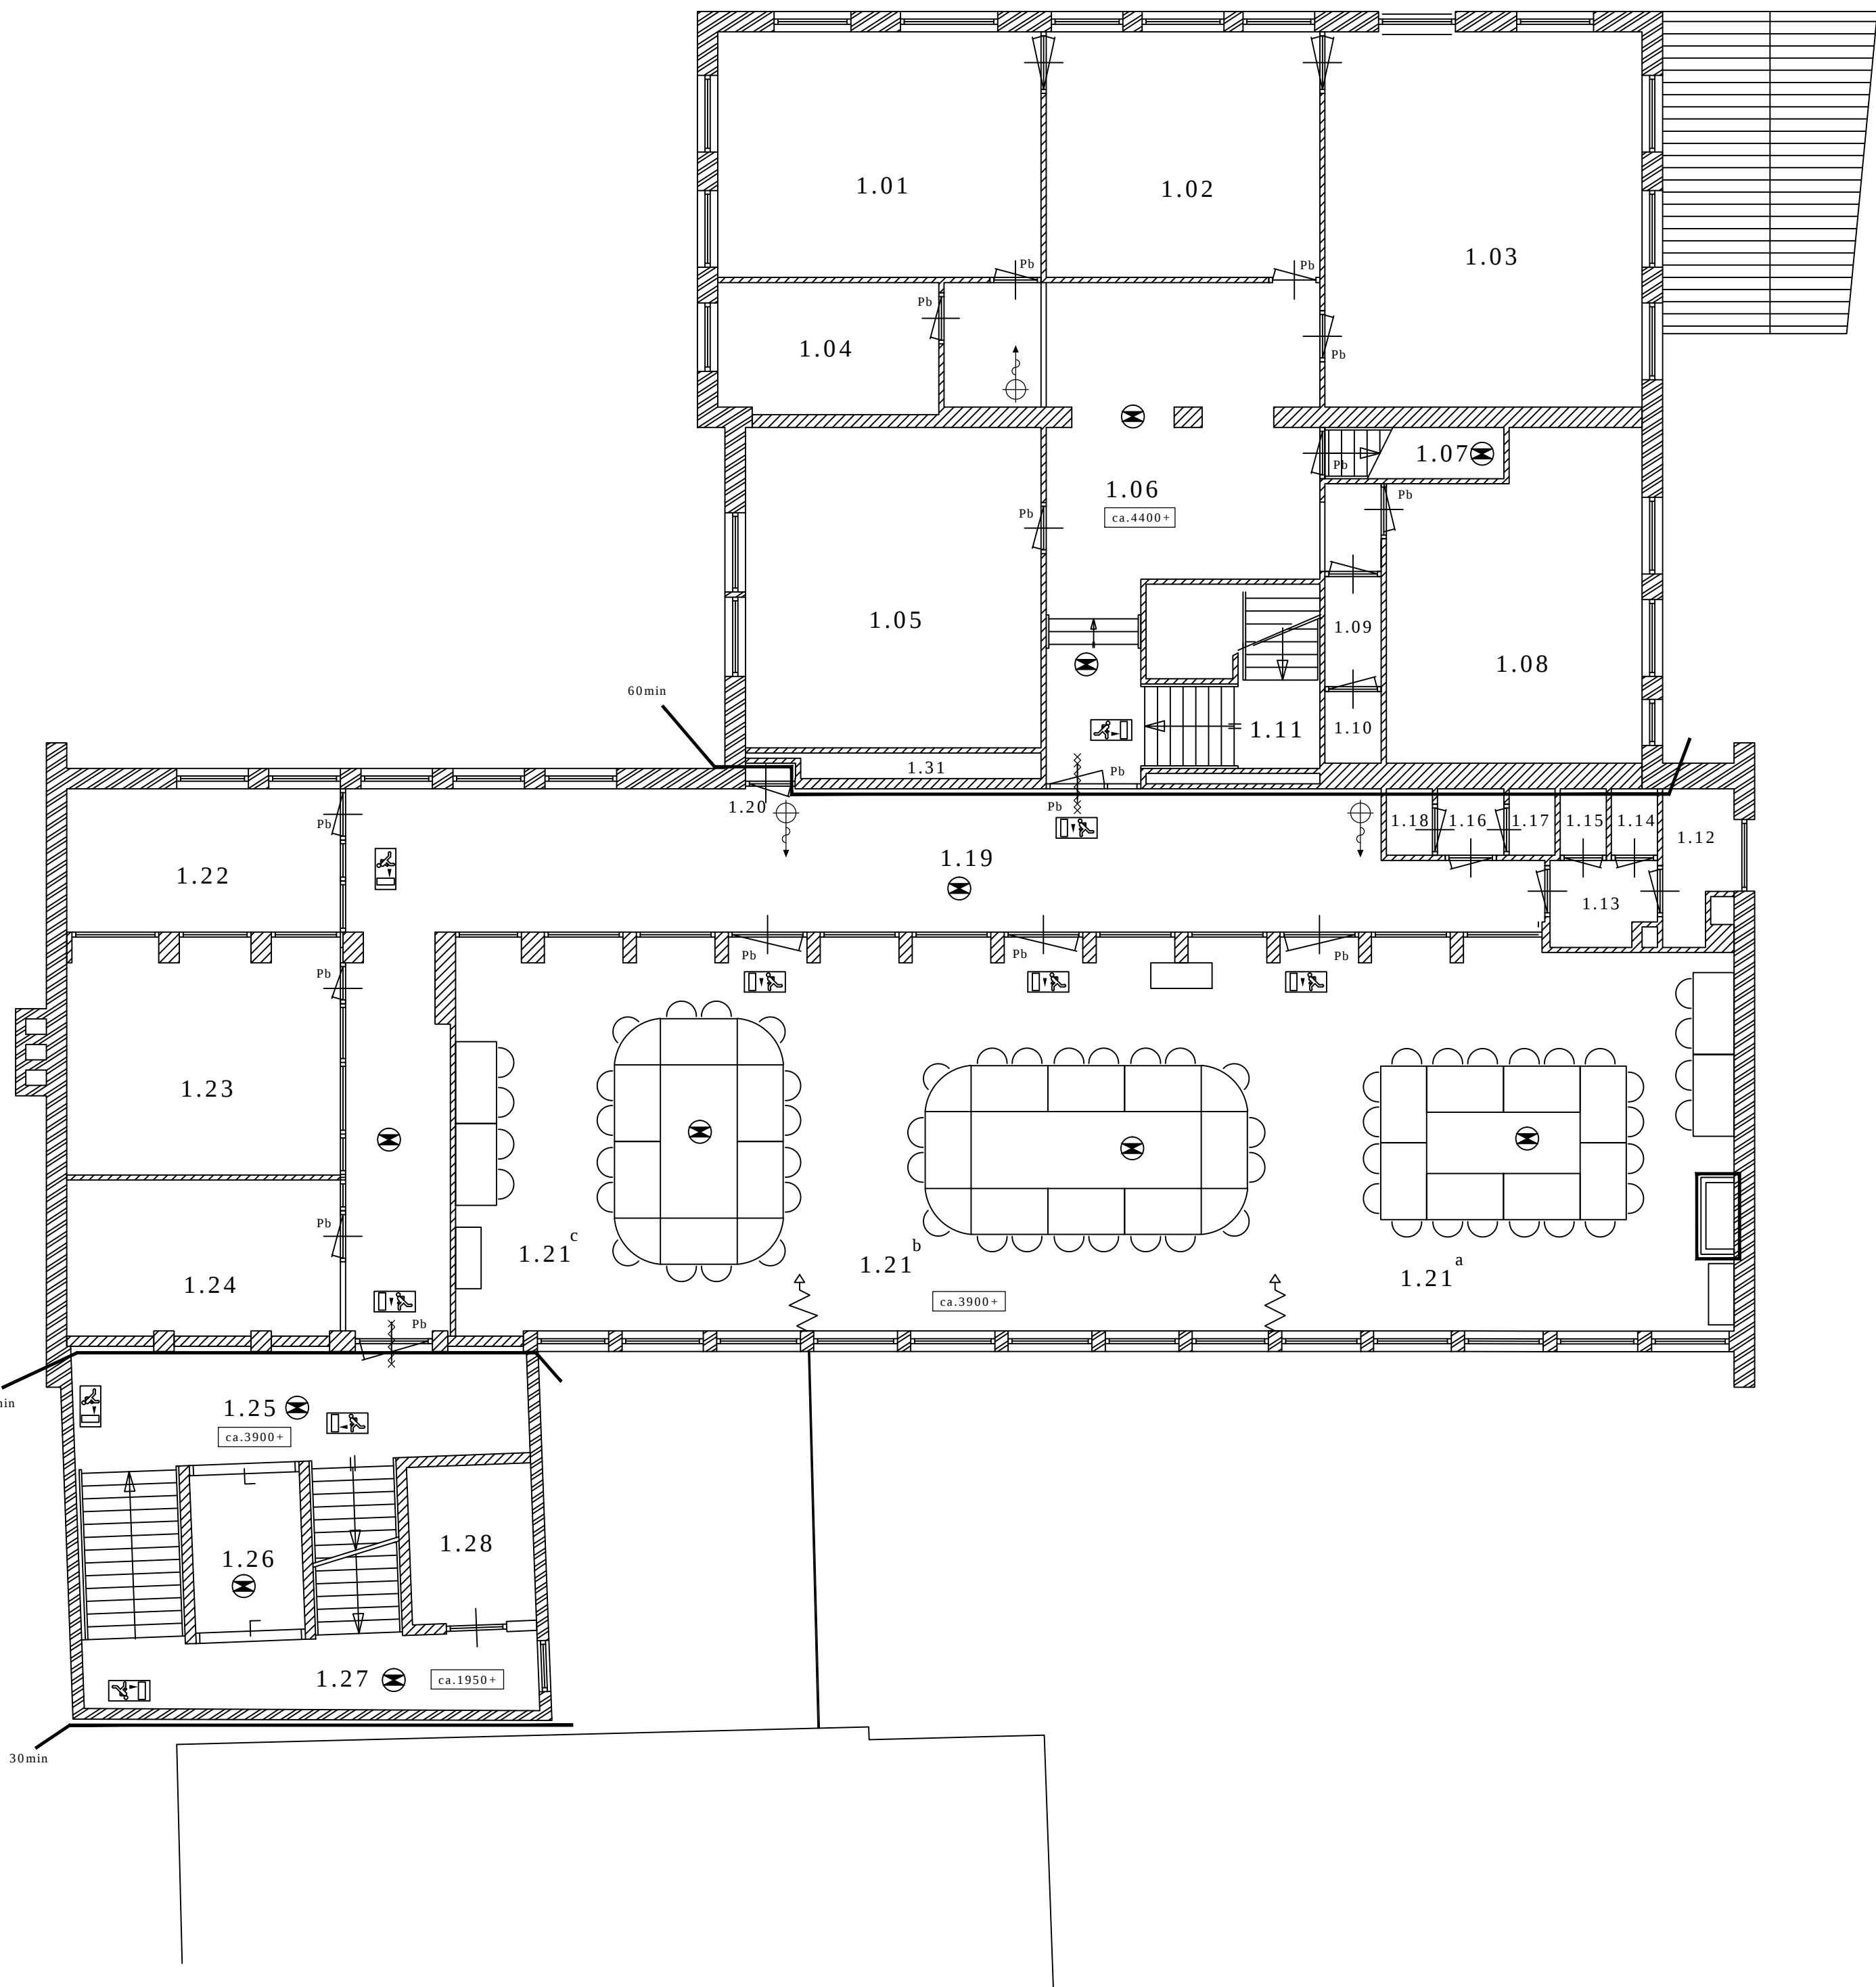


RENVOOI


RUIMTE-NUMMER	OMSCHRIJVING
1e VERDIEPING	
1.01	Vergader ruimte 1.07
1.02	Vergader ruimte 1.08
1.03	Vergader ruimte 1.09
1.04	Vergader ruimte 1.06
1.05	Vergader ruimte 1.05
1.06	Overloop
1.07	Trap naar zolder
1.08	Vergader ruimte 1.10
1.09	Voorportaal Toilet
1.10	Toilet
1.11	Trappenhuis
1.12	Werkkast
1.13	Voorportaal Toilet Dames
1.14	Toilet Dames
1.15	Toilet Dames
1.16	Voorportaal Toilet Heren
1.17	Toilet Heren
1.18	Toilet Heren
1.19	Overloop gang
1.20	Meierkast en brandslang haspel
1.21	Vergader ruimte 1.04A, B en C
1.22	Vergader ruimte 1.03
1.23	Vergader ruimte 1.02
1.24	Vergader ruimte 1.01
1.25	Trappenhuis
1.26	Lift
1.27	Trappenhuis
1.28	Voorraad ruimte
1.29	
1.30	
1.31	Luchtbehandeling
1.32	Technische ruimte Raadzaal

RENVOOI


	gevelsteen
	binnen metselwerk
	hemelwaterafvoer
	brandwerende + zelfsluitende deur
	transparent met aanduiding "UIT" conform NEN 6088
	transparent met aanduiding "NOODUITGANG" conform NEN 6088
	Te openen zonder sleutel of ander los voorwerp
	Panieksluiting
	Toegangscontrole + intercom
	noodverlichtingsarmatuur (met loopverlichtingssterkte van 1 lux)
	W.B.D.B.O. 30 (60) min. NEN 6068
	Brandslanghaspel

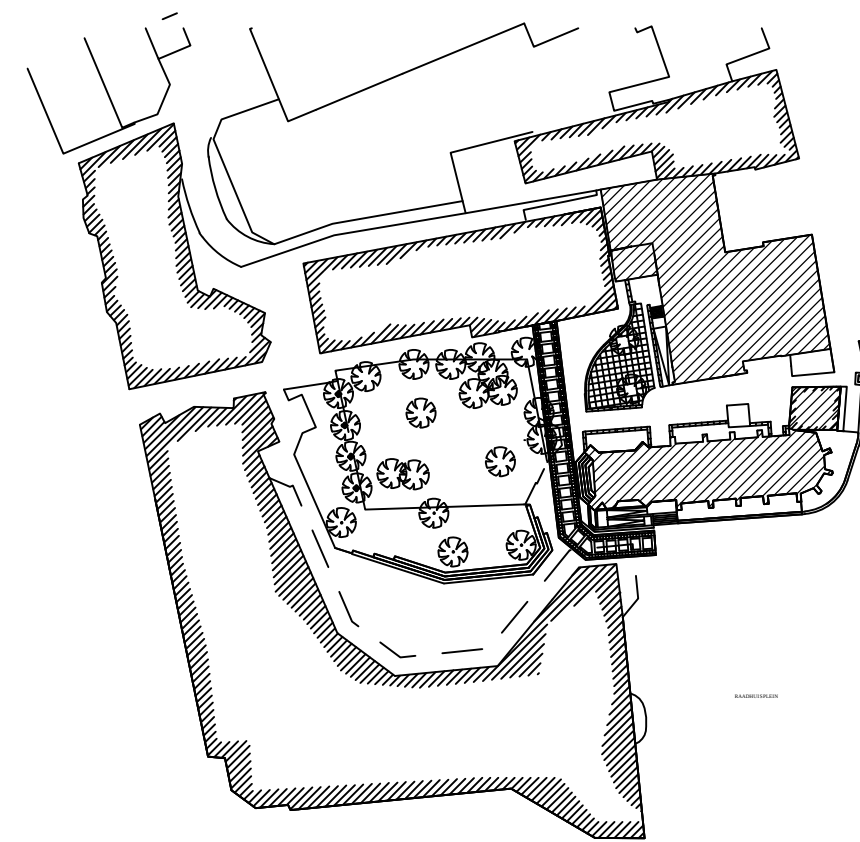

ALLE MATEN DOOR AANNEMER I.H.W. TE CONTROLEREN
(MATEN ZIJN I.H.W. NIET OPGEMETEN)
BIJ INGRIJPENDE MAATVERSCHILLEN
OVERLEG PLEGEN MET O & K BOUWKUNDIG TEKENBUREAU

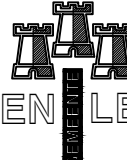Onderwerp: Stads Kantoor vergadercentrum Markt 1 te Etten-Leur	D		
	C		
	B		
	A	16-10-2017	VB&C
	Wijziging	Datum	Inst./Aannem.
Onderdeel: Bouwkundige plattegrond 1e Verdieping	Schaal :	1:100	Formaat : A1
	Datum :	18-07-2012	
	Get.:		Installateur/Aannemer
 GEMEENTE ETTEN-LEUR Roosendaalseweg 4 4875 AA ETTEN-LEUR POSTBUS: 10100 4870 GA ETTEN-LEUR TEL.: 076-5024000 FAX: 076-5033880 I : www.etten-leur.nl E-Mail : info@etten-leur.nl	Afdeling:	Beheer en Realisatie	
	Tek. Nr.:	10901BBP00	
	Blad:	3-4	

Situatie
10901BBP00

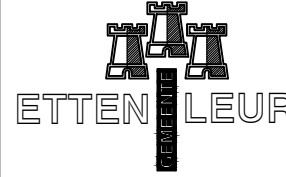

VBC-CAD F:\DEB\221\PROJ\17.221.002\WERKMAP\DWG_B PLATTEGRONDEN KADERTEKENINGEN\10901BBP00.DWG (10901BBP00)