


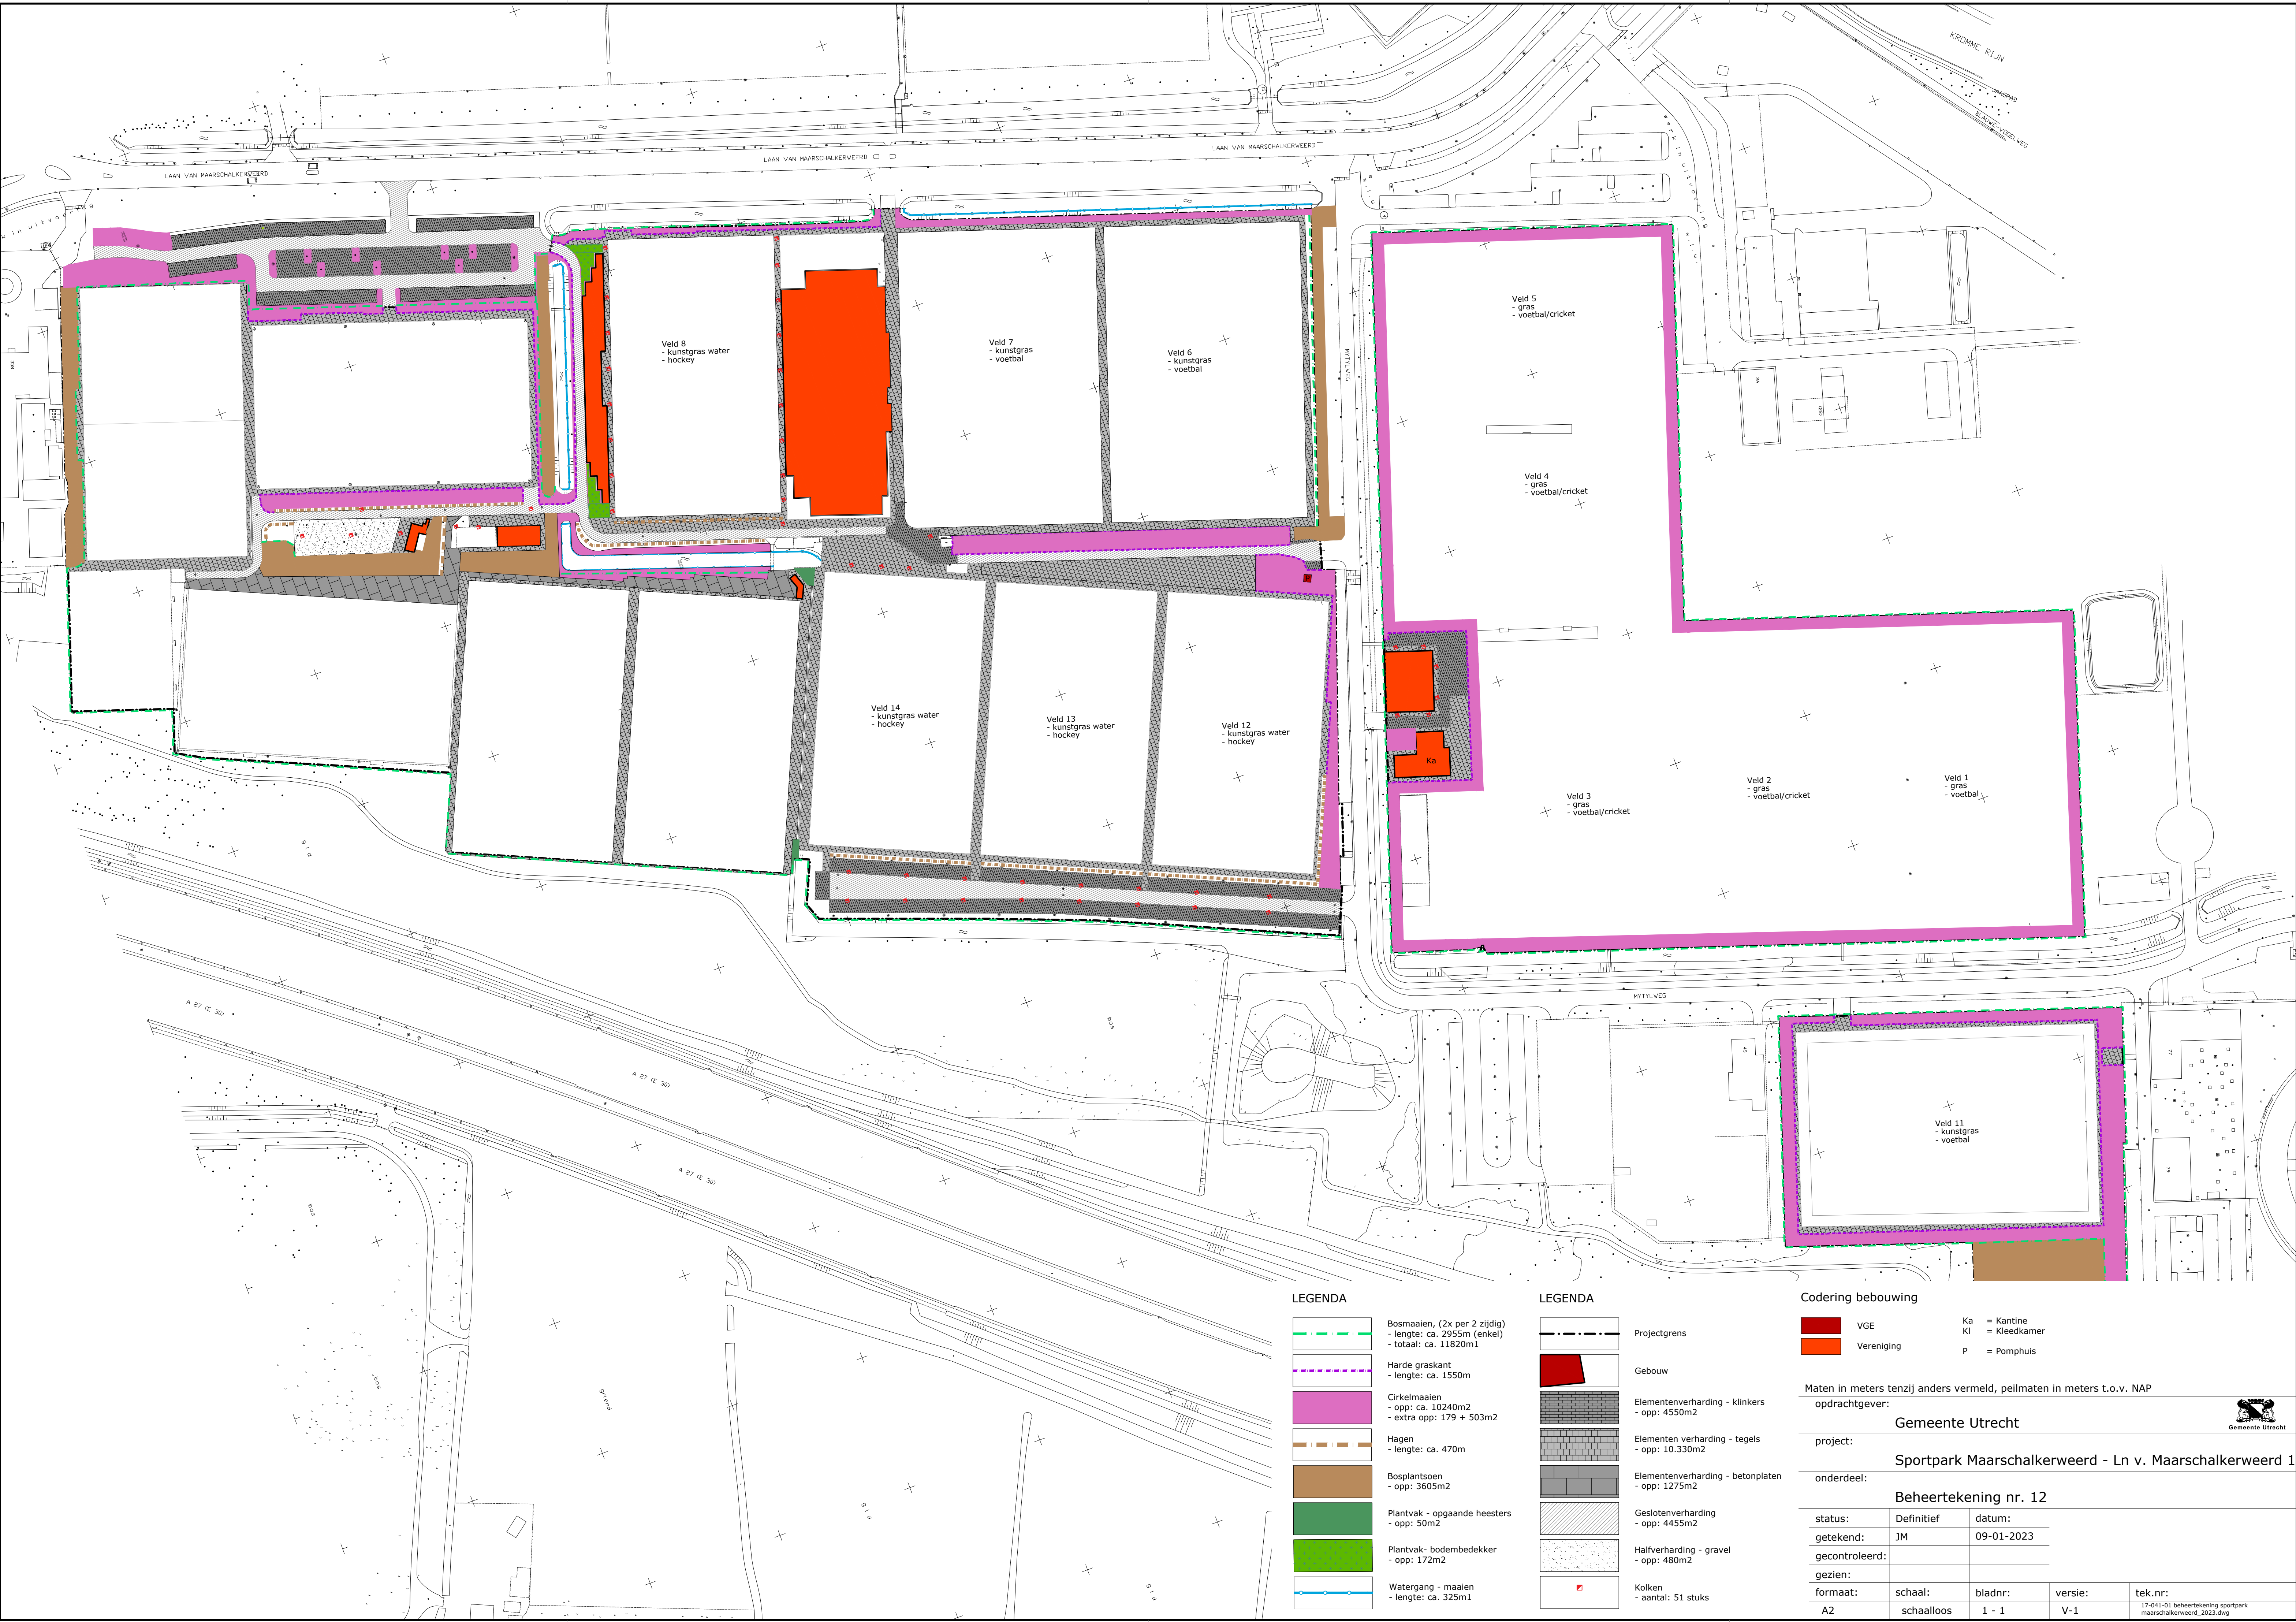

LEGENDA

- Bosmaaien, (2x per 2 zijdig)
- lengte: ca. 2955m (enkel)
- totaal: ca. 11820m1
- Harde graskant
- lengte: ca. 1550m
- Cirkelmaaien
- opp: ca. 10240m2
- extra opp: 179 + 503m2
- Hagen
- lengte: ca. 470m
- Bosplantsoen
- opp: 3605m2
- Plantvak - opgaande heesters
- opp: 50m2
- Plantvak- bodembedekker
- opp: 172m2
- Watergang - maaien
- lengte: ca. 325m1

LEGENDA

- Projectgrens
- Gebouw
- Elementenverharding - klinkers
- opp: 4550m2
- Elementen verharding - tegels
- opp: 10.330m2
- Elementenverharding - betonplaten
- opp: 1275m2
- Geslotenverharding
- opp: 4455m2
- Halfverharding - gravel
- opp: 480m2
- Kolken
- aantal: 51 stuks

Codering bebouwing

- VGE
- Vereniging
- Ka = Kantine
KI = Kleedkamer
P = Pomphuis

Maten in meters tenzij anders vermeld, peilmaten in meters t.o.v. NAP
opdrachtgever:

Gemeente Utrecht

project:				Sportpark Maarschalkerweerd - Ln v. Maarschalkerweerd 1			
onderdeel:				Beheertekening nr. 12			
status:	Definitief	datum:					
getekend:	JM	09-01-2023					
gecontroleerd:							
gezien:							
formaat:	schaal:	bladnr:	versie:	tek.nr:			
A2	schaalloos	1 - 1	V-1	17-041-01 beheertekening sportpark maarschalkerweerd_2023.dwg			