


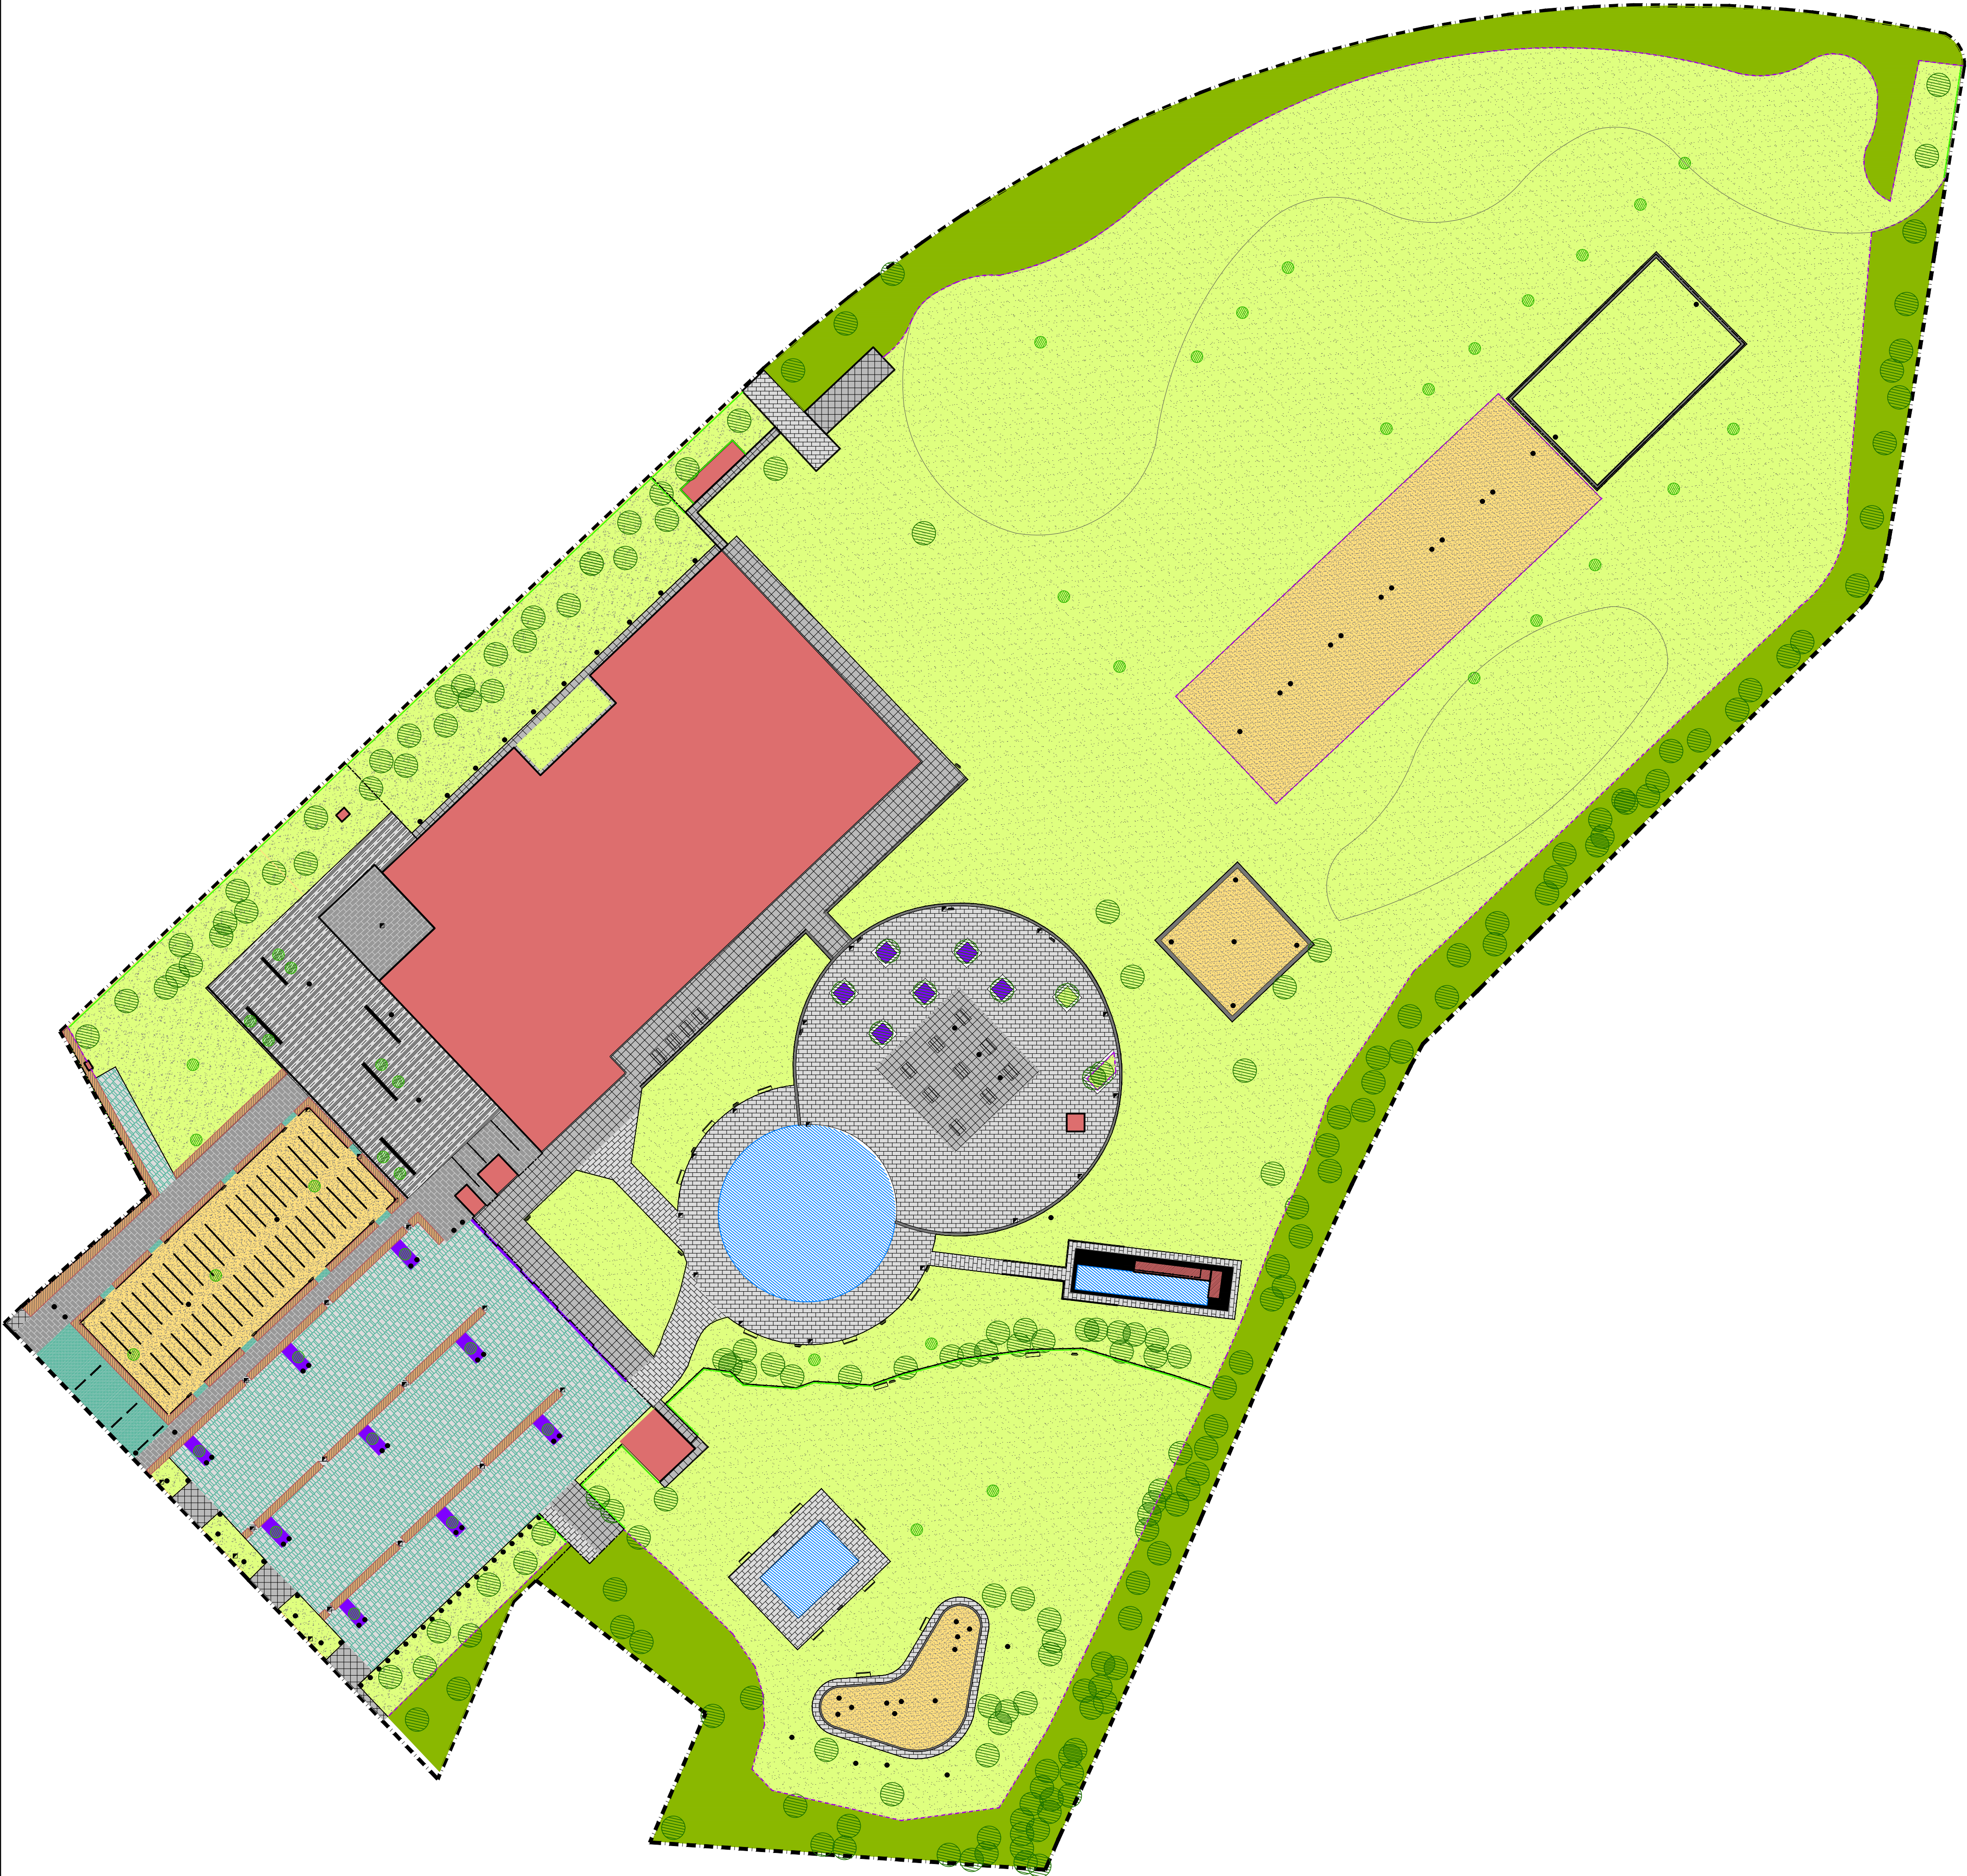

LEGENDA	
	Projectgrens
	Gebouw
	Trap open
	Buiten zwembad, beton - opp: 670 m2
	Bomen - jong - aantal: 44 stuks obstakels maaien
	Bomen - Volwassen - aantal: 195 stuks obstakels maaien
	Haag-bladverliezend - H= tot 120 cm - lengte: 330 m2
	Bosplantsoen - opp: 4410 m2
	Vaste planten - opp: 210 m2
	Ruigte - opp: 2060 m2
	Grasvelden - opp: 19809 m2
	Harde graskanten - lengte: 1260 m1
	Zachte graskanten - lengte: 791 m1
	Handmatig maaien - lengte: 315m1
	Betontegels - opp: 1445 m2
	elementverharding BSS - opp: 2385 m2
	elementverharding SBS - opp: 650 m2
	elementverharding SBS + tegels beton verhardingen - opp: 765 m2
	Betontegel open verharding+ stroken SBS - opp: 2175 m2
	Betontegel open verharding - opp: 155 m2
	zand voor valondergrond - opp: 1811 m2
	halfverharding - opp: 880 m2
	Hekwerk, hoogte =>2,00m - lengte: 235 m1
	Hekwerk, hoogte =<2,00m - lengte: 250 m1
	betonband breed 0,60m - lengte: 335 m1
	Banken, divers - aantal: 15 stuks
	Banken, betonnen zitrand, breed 0,50m - lengte: 32 m1
	Afvalbakken - aantal: 26 stuks obstakels maaien
	Objecten - divers obstakels maaien
	Afwatering, straat- of trottoirkolk -aantal 35 stuks
	Afwatering, ligpoot -lengte: 42 m1

Maten in meters tenzij anders vermeld, peilmaten in meters t.o.v. NAP
opdrachtgever:

Gemeente Utrecht



project:

Zwembad Krommerijn

onderdeel:

Beheertekening

status:	Definitief	datum:		
getekend:	JM	02-03-2018		
gecontroleerd:	MB	06-12-2018		
gezien:				
formaat:	schaal:	bladnr:	versie:	tek.nr:
A0	1:500	1 - 1	V-2	beheertekening_zwembad_krommerijn - 2024.dwg