


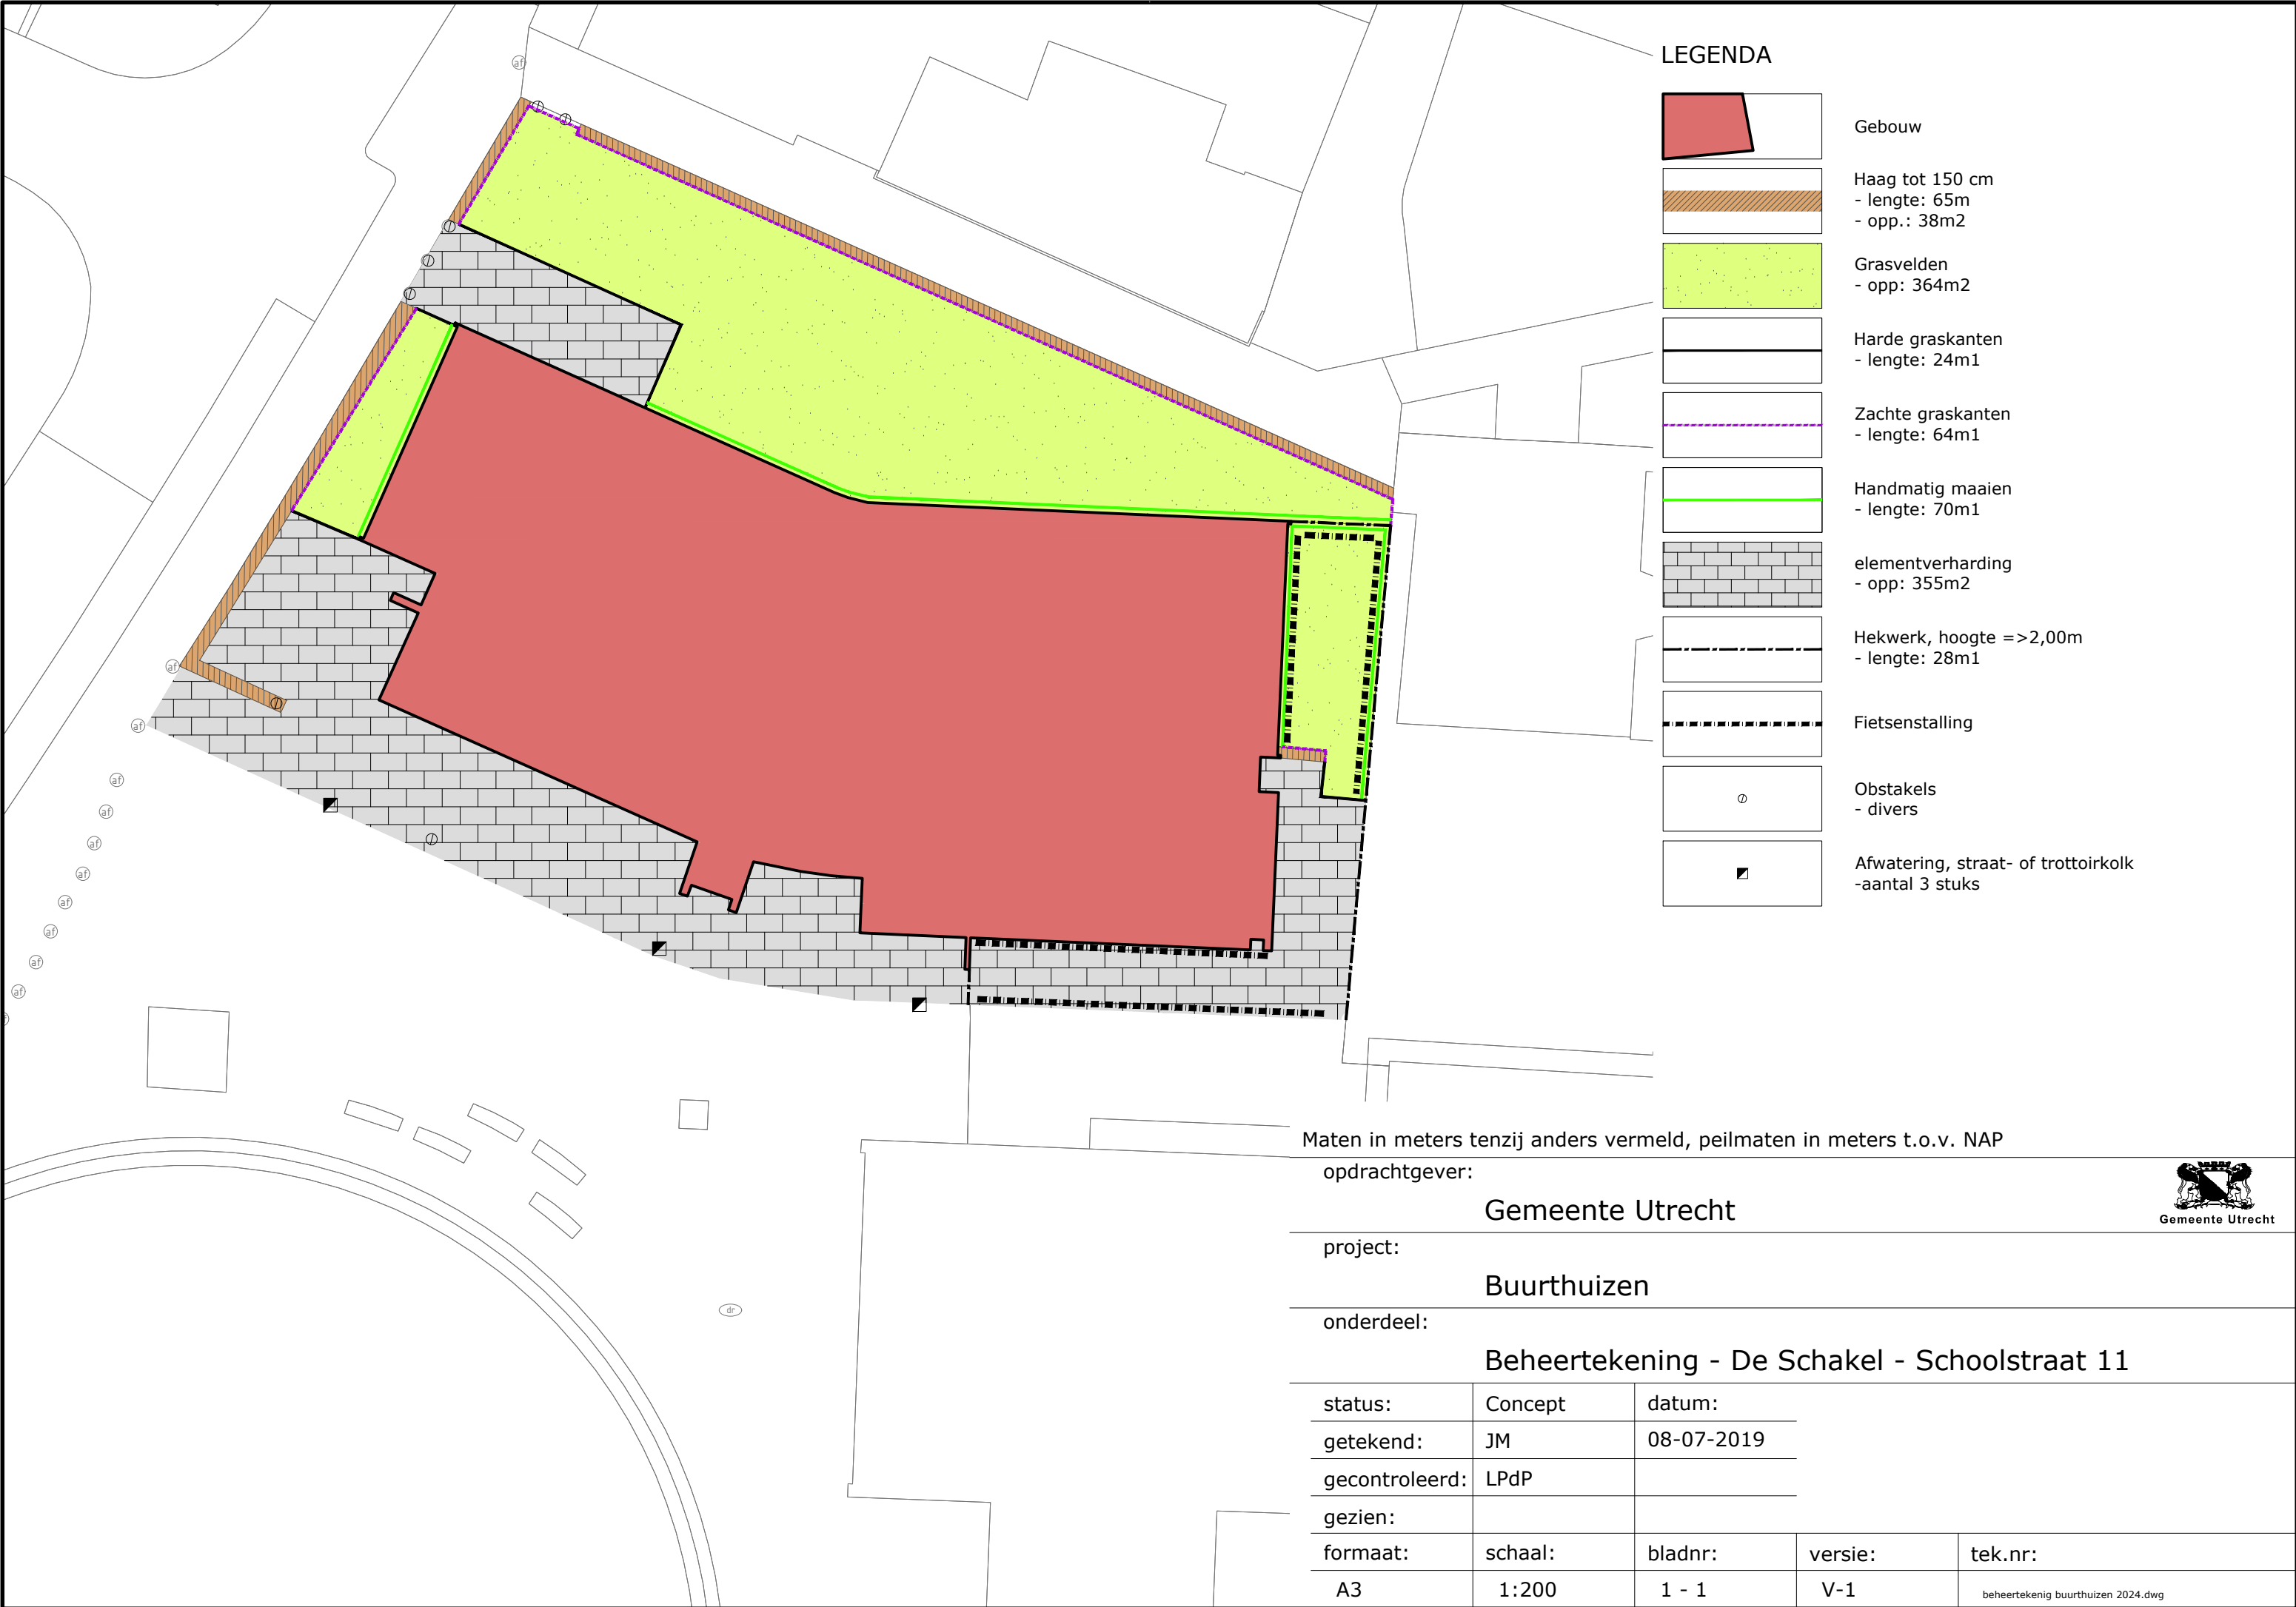

Maten in meters tenzij anders vermeld, peilmaten in meters t.o.v. NAP

opdrachtgever:

Gemeente Utrecht



project:

Buurthuizen

onderdeel:

Beheertekening - De Schakel - Schoolstraat 11

status:	Concept	datum:		
getekend:	JM	08-07-2019		
gecontroleerd:	LPdP			
gezien:				
formaat:	schaal:	bladnr:	versie:	tek.nr:
A3	1:200	1 - 1	V-1	beheertekenig buurthuizen 2024.dwg