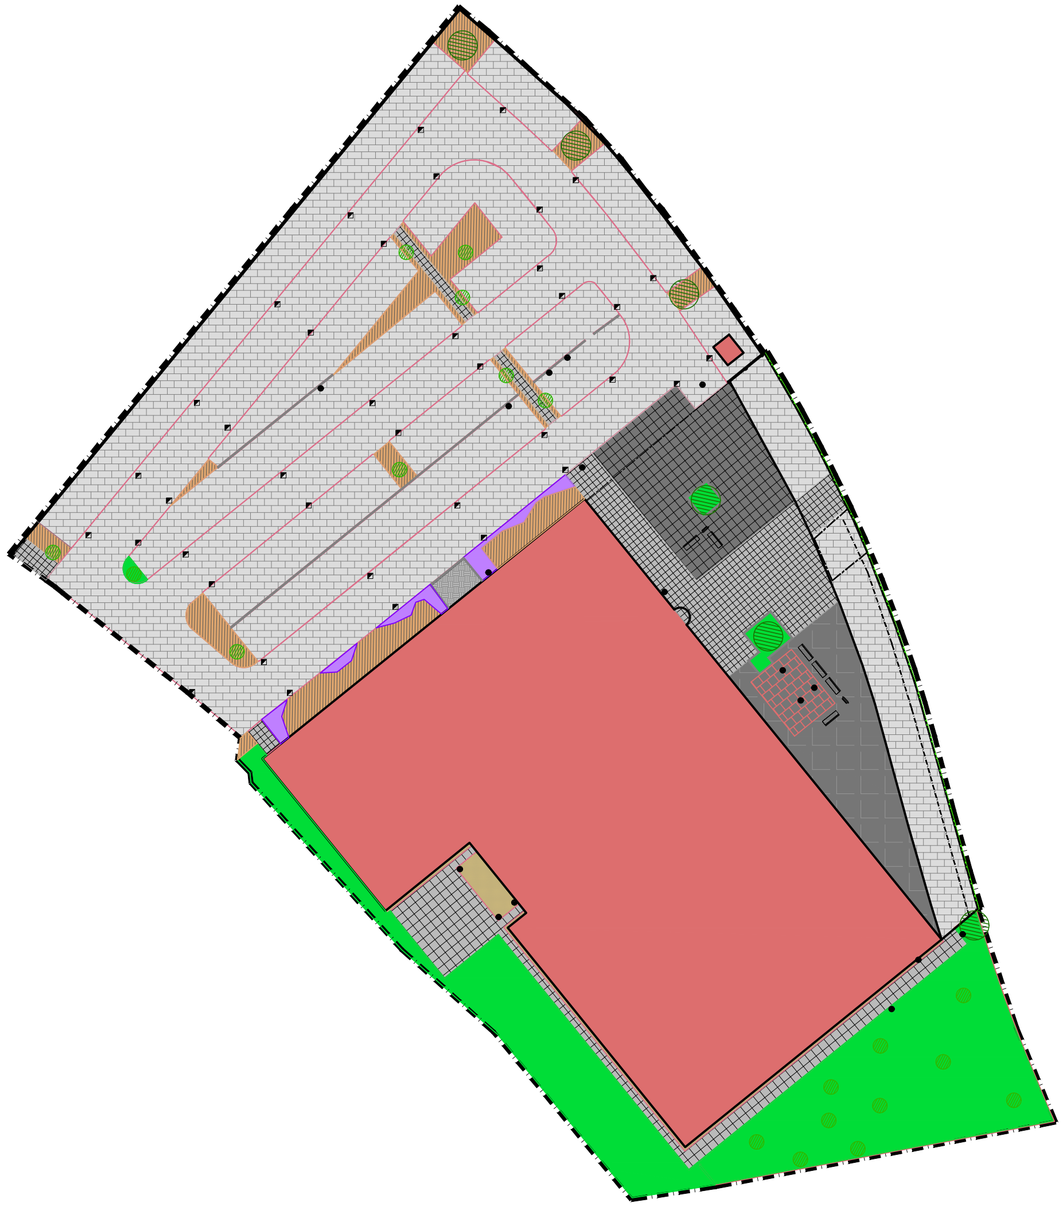

LEGENDA

- Projectgrens
- Gebouw/ Muur
- Stalen overkapping
- Bomen - jong
  - aantal: 19 stuks
  obstakels maaien
- Bomen - Volwassen
  - aantal: 7 stuks
  obstakels maaien
- Opgaande heesters
  - opp: 893 m2
- Haag-bladverliezend
  - H= tot 120 cm
  - opp: 296 m2
- Hekwerk, hoogte =>2,00m
  - lengte: 115 m1
- Elementverharding BKK
  - opp: 3408 m2
- Tegelverharding
  - opp: 541 m2
- Tegelsverharding natuursteen mix formaten
  - opp: 255 m2
- Tegelsverharding beton mix formaten
  - opp: 286 m2
- Grind op doek
  - opp: 53 m2
- Rooster
  - opp: 16 m2
- Verharding rubber
  - opp: 48 m2
- Banken, divers
  - aantal: 6 stuks
- Afvalbakken
  - aantal: 2 stuks
- Obstakels
  - divers
- Afwatering, straat- of trottoirkolk
  - aantal 39 stuks

Maten in meters tenzij anders vermeld, peilmaten in meters t.o.v. NAP

opdrachtgever:

Gemeente Utrecht

Gemeente Utrecht

project:

Zwembad Fletiomare Oost

onderdeel:

Beheertekening

status:	Definitief	datum:		
getekend:	JM	02-03-2018		
gecontroleerd:	MB	06-12-2018		
gezien:				
formaat:	schaal:	bladnr:	versie:	tek.nr:
A0	1:200	1 - 1	V-2	beheertekening_zwembad_fletiomare oost - 2024.dwg

D:\Projecten\041 - Gemeente Utrecht\221001 onderhoudsplan sportvelen\Zwembaden\Beheertekening_zwembad_Fletiomare Oost - 2024.dwg