


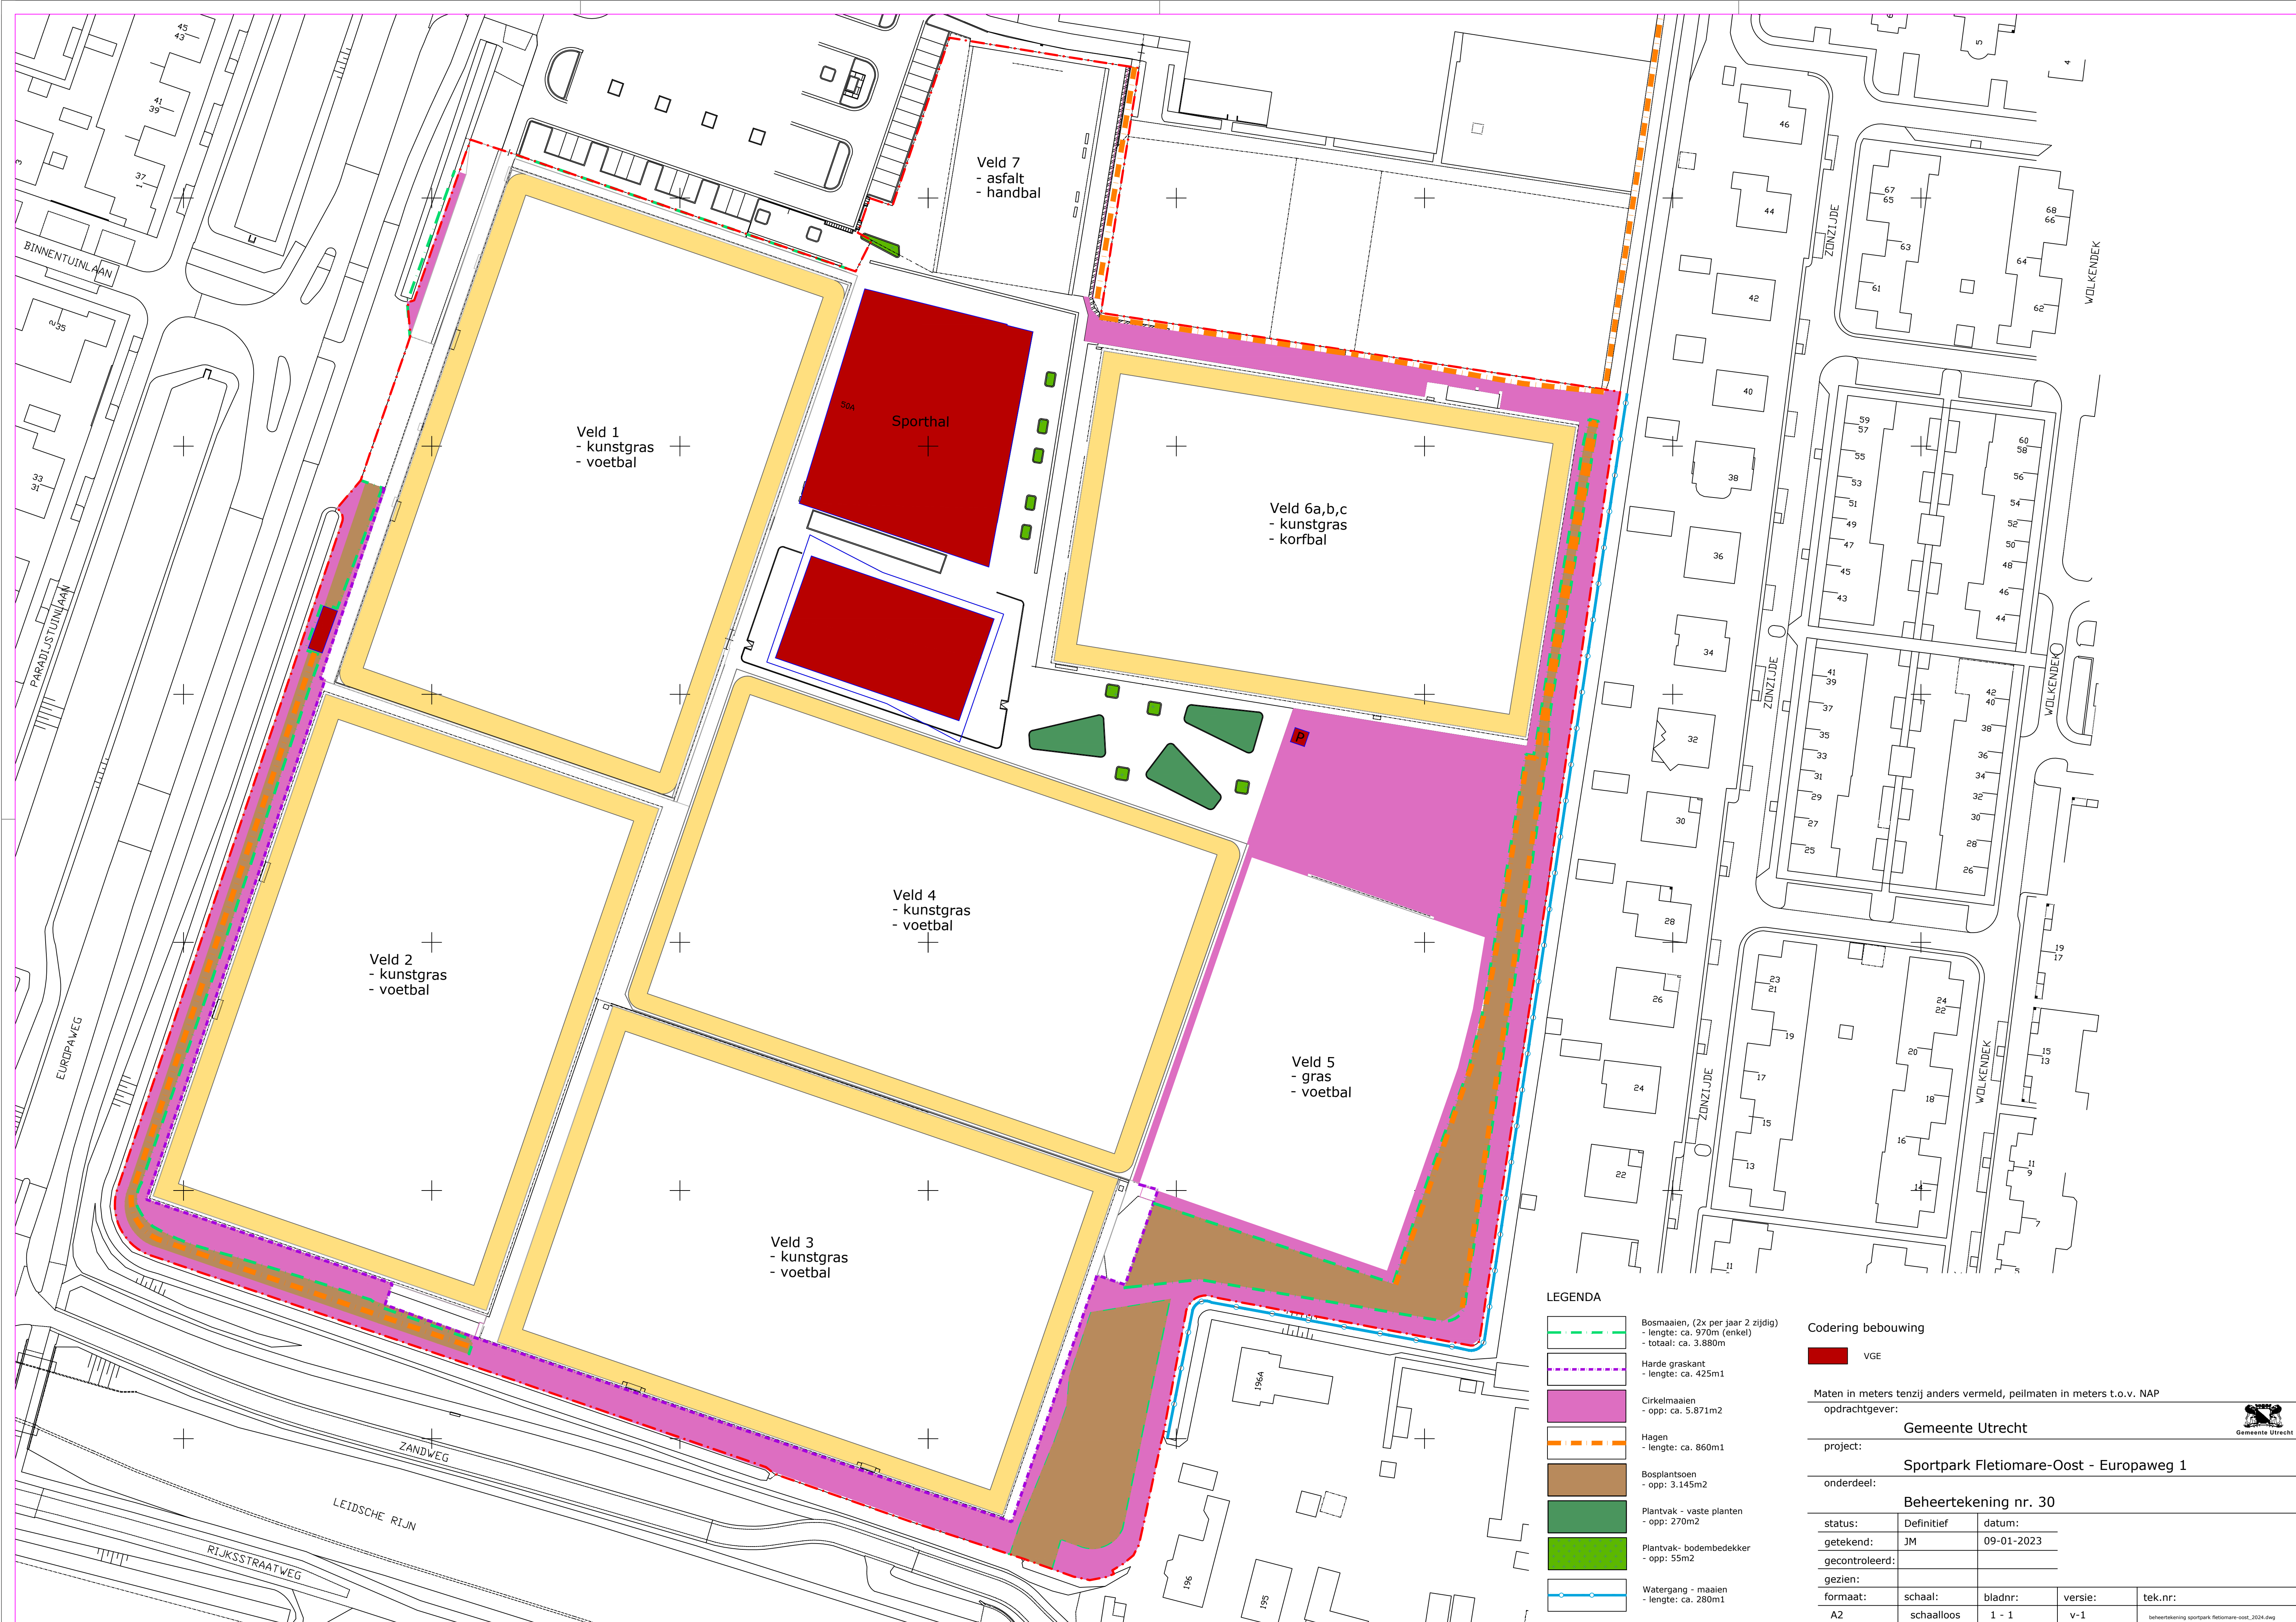

LEGENDA

- Bosmaaien, (2x per jaar 2 zijdig)
 - lengte: ca. 970m (enkel)
 - totaal: ca. 3.880m
- Harde graskant
 - lengte: ca. 425m1
- Cirkelmaaien
 - opp: ca. 5.871m2
- Hagen
 - lengte: ca. 860m1
- Bosplantsoen
 - opp: 3.145m2
- Plantvak - vaste planten
 - opp: 270m2
- Plantvak- bodembedekker
 - opp: 55m2
- Watersgang - maaien
 - lengte: ca. 280m1

Codering bebouwing

VGE

Maten in meters tenzij anders vermeld, peilmaten in meters t.o.v. NAP

opdrachtgever:

Gemeente Utrecht

project:

Sportpark Fletiomare-Oost - Europaweg 1

onderdeel:

Beheertekening nr. 30

status:	Definitief	datum:	
getekend:	JM	09-01-2023	
gecontroleerd:			
gezien:			
formaat:	schaal:	bladnr:	versie:
A2	schaaaloos	1 - 1	v-1