


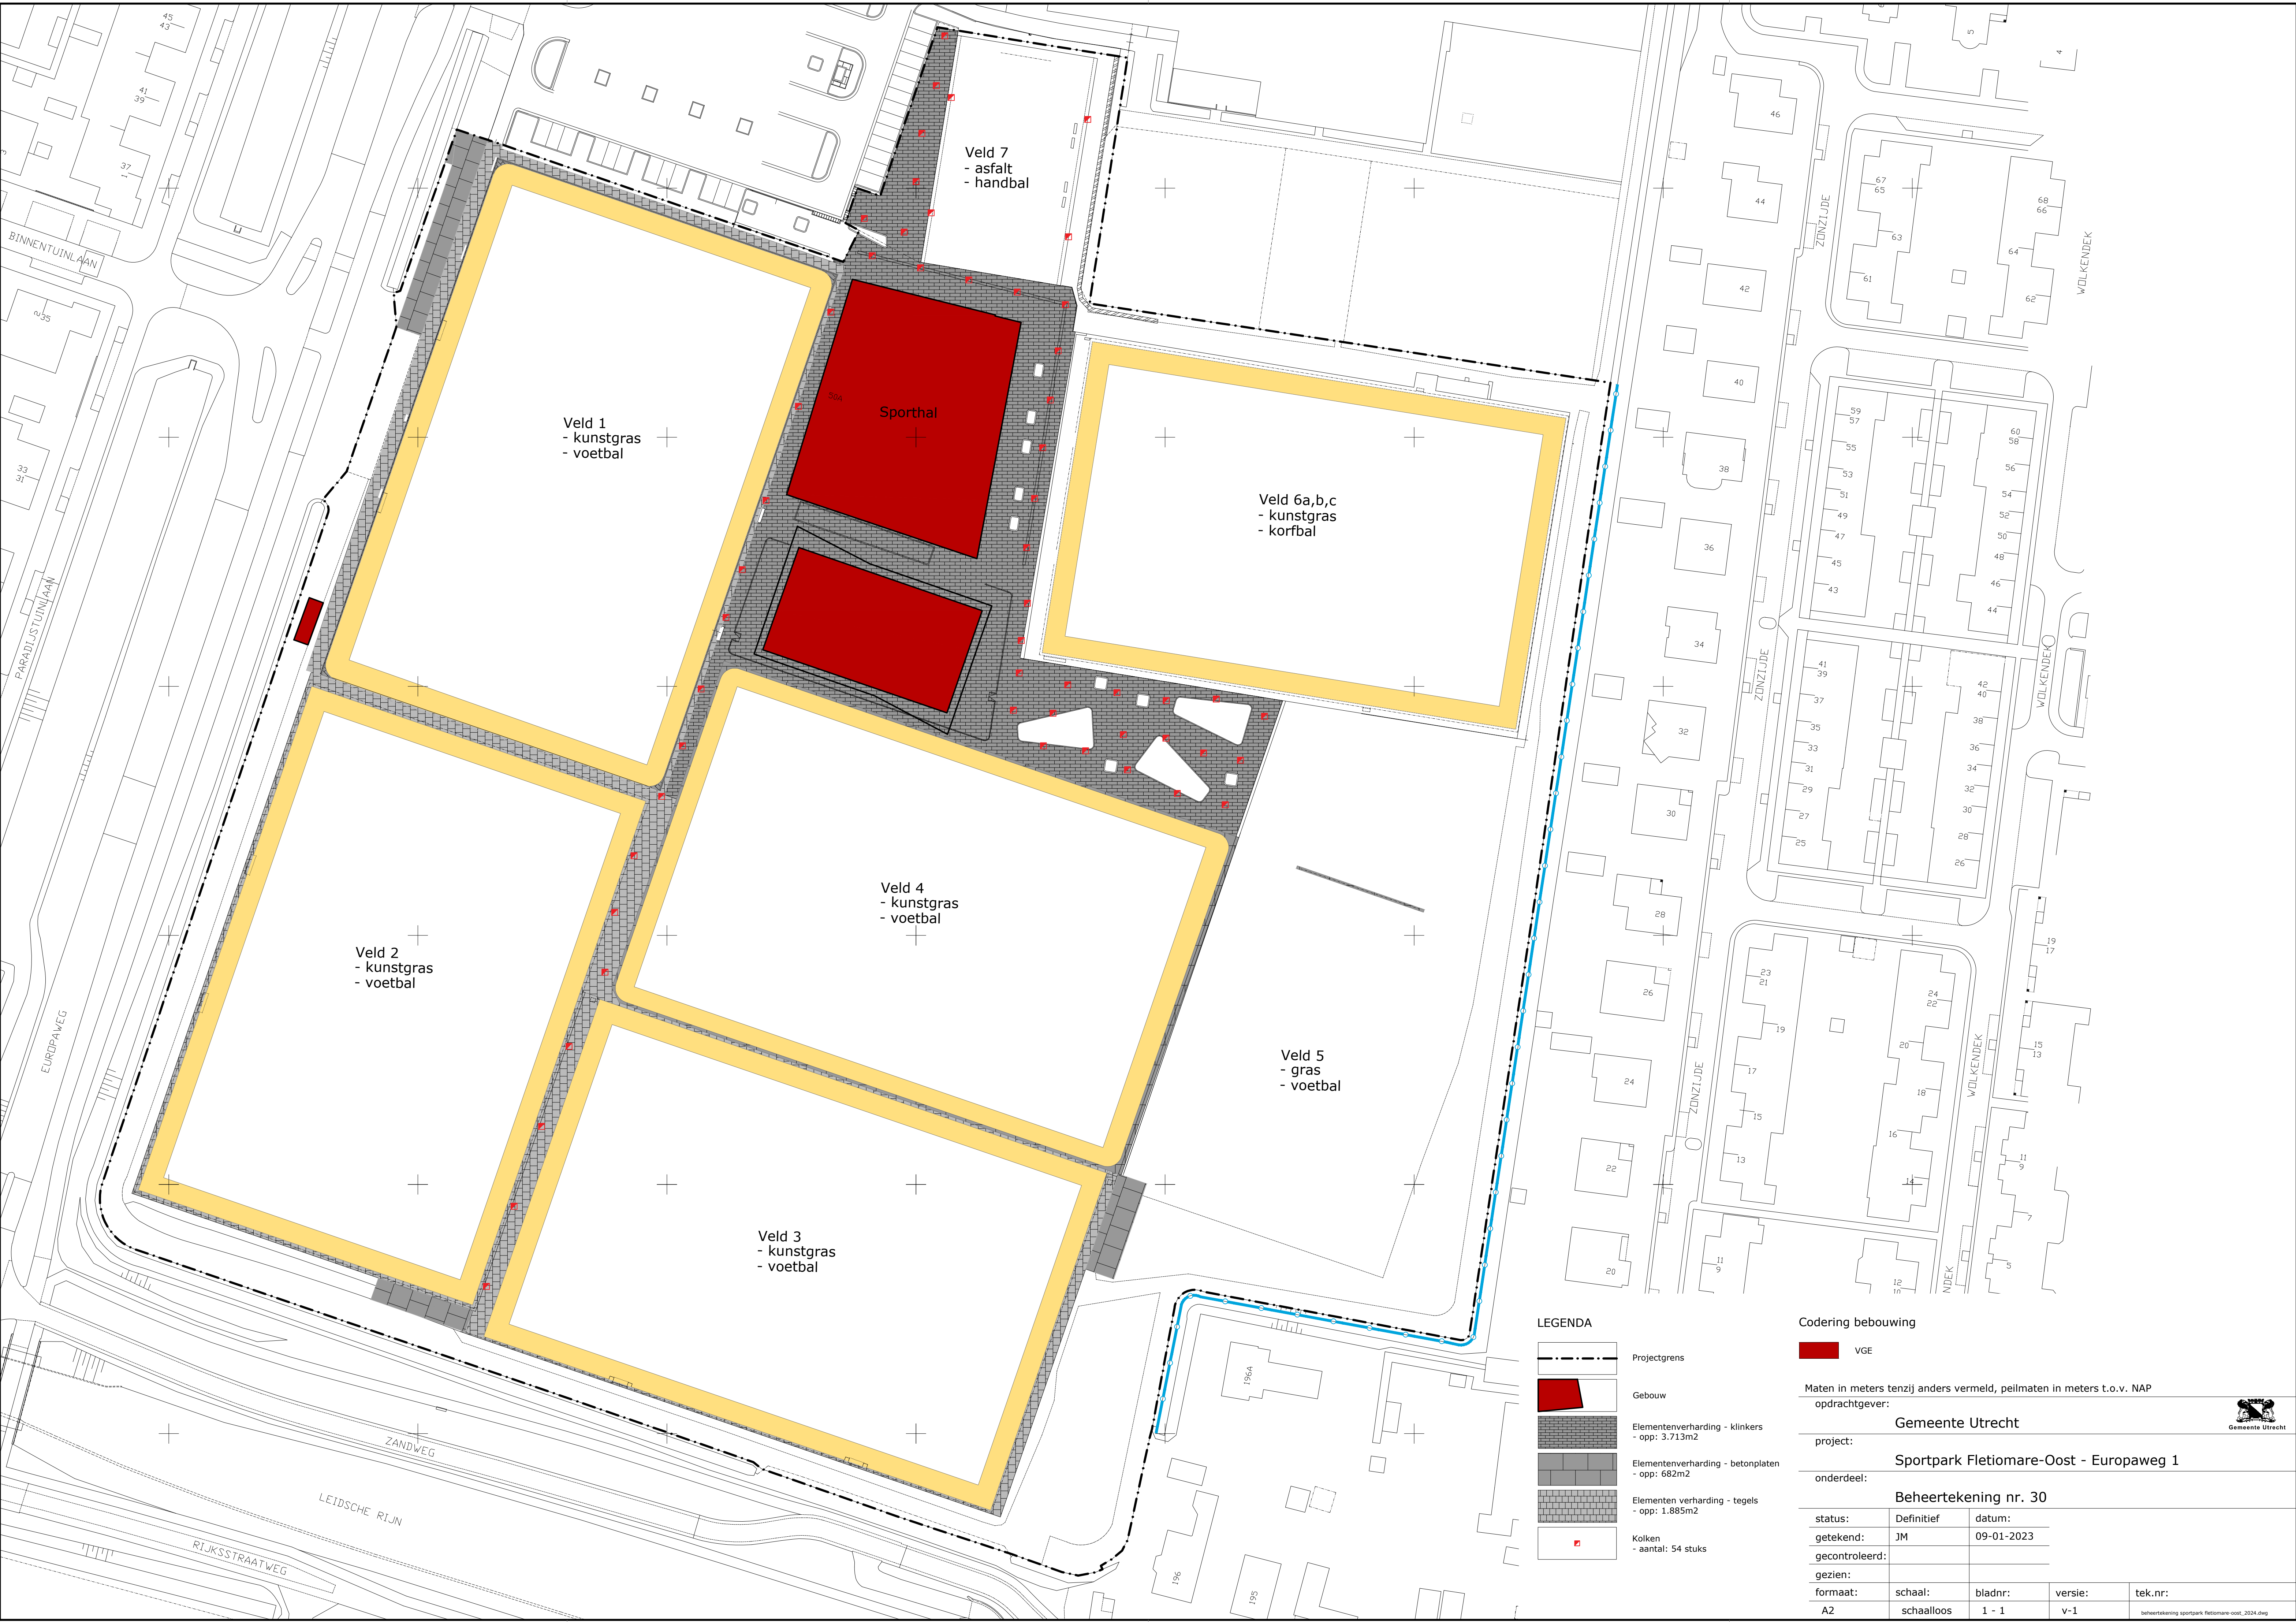

Veld 1
- kunstgras
- voetbal

Sporthal

Veld 6a,b,c
- kunstgras
- korfbal

Veld 7
- asfalt
- handbal

Veld 4
- kunstgras
- voetbal

Veld 5
- gras
- voetbal

Veld 2
- kunstgras
- voetbal

Veld 3
- kunstgras
- voetbal

LEGENDA

- Projectgrens
- Gebouw
- Elementenverharding - klinkers
- opp: 3.713m2
- Elementenverharding - betonplaten
- opp: 682m2
- Elementen verharding - tegels
- opp: 1.885m2
- Kolken
- aantal: 54 stuks

Codering bebouwing

VGE

Maten in meters tenzij anders vermeld, peilmaten in meters t.o.v. NAP
opdrachtgever:

Gemeente Utrecht

project:

Sportpark Fletiomare-Oost - Europaweg 1

onderdeel:

Beheertekening nr. 30

status:	Definitief	datum:	
getekend:	JM	09-01-2023	
gecontroleerd:			
gezien:			
formaat:	schaal:	bladnr:	versie:
A2	schaalloos	1 - 1	V-1