


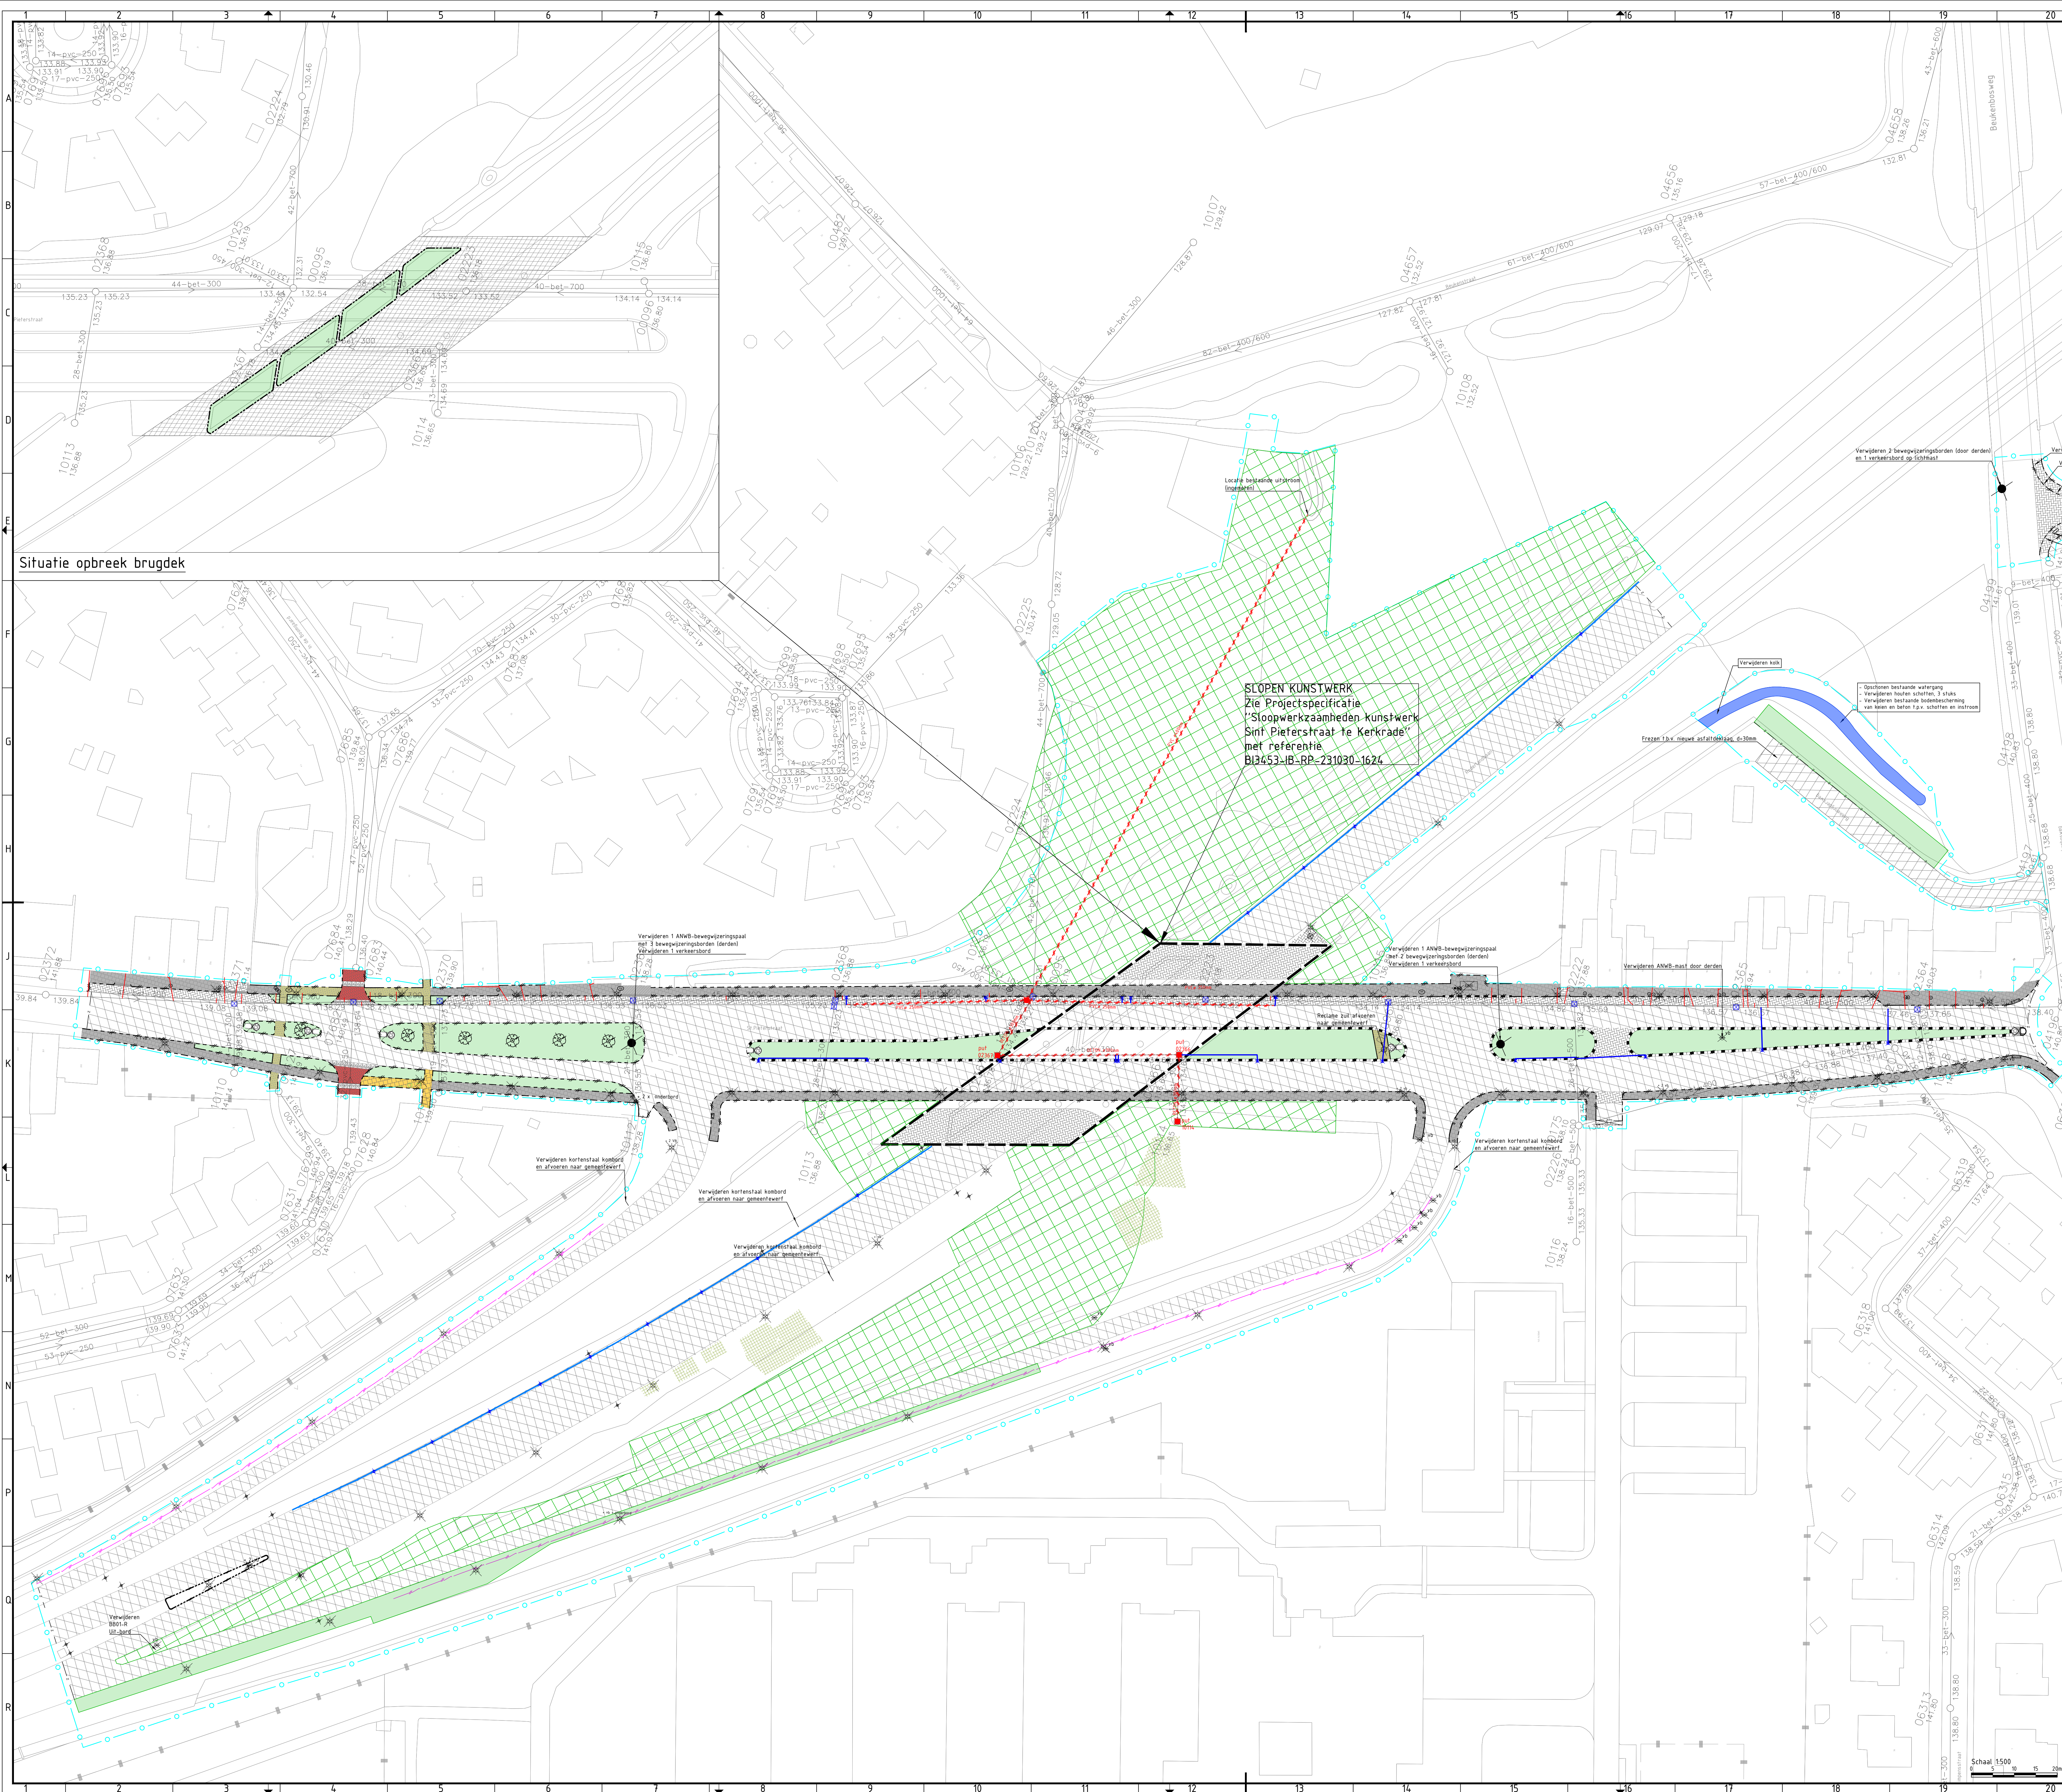

Legenda

- | | | | |
|--|---|--|--|
| | Verwijderen afzetverharding | | Verwijderen putrand |
| | Verwijderen betonsraafstelen
kerfmaat | | Verwijderen put inclusief putrand |
| | Verwijderen betontegels
20x20x5cm, eindtot 1px. inrt | | Verwijderen riool |
| | Verwijderen betontegels
20x20x5cm kleur griet | | Verwijderen kolkaansluiting |
| | Verwijderen straatbakstenen
kerfmaat | | Vervangen huusaansluiting |
| | Verwijderen straatbakstenen
kerfmaat kleur griet | | Verwijderen straatkolk |
| | Verwijderen natuursteen keien | | Verwijderen trottoirkolk |
| | Verwijderen bergstrooiing/gras | | Verwijderen mofmetsel |
| | Verwijderen bos | | Verwijderen lichtmast |
| | Verwijderen boom | | Verwijderen verkeersbord
inclusief verkeersbord |
| | Japane duizendknoop | | Verwijderen verkeersbord
inclusief verkeersbord |
| | Verwijderen trottoirband
10x10cm | | Verwijderen afvalbak |
| | Verwijderen opstijlband
60/10cm | | Verwijderen reflectorpaal |
| | Verwijderen RKS-band
10x120cm | | Brandgevaar handhaven en op hoogte |
| | Verwijderen buspompband | | Watergep handhaven en op hoogte |
| | Verwijderen 5 streks moedge
van betonsraafstelen kerfmaat | | Werkgrens |
| | Verwijderen anti-parkerband | | Sloopprijs |
| | Verwijderen drempelconstructie
van betonsraafstelen kerfmaat | | |
| | Verwijderen inrijleienet | | |
| | Zagen asfalt | | |
| | Verwijderen gietstiel | | |

Situatie opbrek brugdek

SLOPEN KUNSTWERK
Zie Projectspecificatie
"Sloopwerkzaamheden kunstwerk
Sint Piefersstraat te Kerkrade"
met referentie
013-52118-00-224020-1601

- Opschonen bestaande watergang
- Verwijderen houten schotten, 3 stuks
- Verwijderen bestaande bodembescherming van keien en beten t.p.v. schotten en inlastron

[illegible]