


101	Kolcontainer	2
102	Stelling	19
103	Stelling	1
104	Opslag kast	2
111	Koelcel	6
112	Koelinstallatie remote object	1
113	Stelling	5
121	Koelcel	8
122	Stelling	6
131	Vriescel	5
132	Vriesinstallatie	1
133	Stelling	5
201	Insectenverdelger	1
202	Avval emmer	1
203	Handenwasbak	1
204	Wandkast	1
211	Combi-steam	1
211.1	Onderstel oven	1
212	Regaswagen	1
213	Reaspan	1
214	Wand afzuigkap	1
215	Werktafel	1
216	Green Egg BBQ	1
217	Wand afzuigkap	1
218	Blaschiller	1
221	RVS werktafel met spoelbak	1
231.1	Eleboog mengkraan	1
231.2	Eleboog mengkraan	1
232	Inductiekookplaat 4 zones	1
233.1	Kolomkraan	1
234	Inductiekookplaat 4 zones	1
234.1	Kolomkraan	1
235	Fritesse dubbel	1
236	Waterbadgrill	1
237	Eiland afzuigkap	1
238	Werktafel	1
239	Borden warmhoudkast	1
241	Warmhoudkast	1
242	Ragere	1
243	Salamander	1
244	Koelverkhank stekkerklaar	1
245	Werktafel	1
246	Inductiekookplaat	1
247	Inductiekookplaat	1
248	Eiland afzuigkap	1
249	Combi-steam	1
250.1	Condensatiekap	1
250.2	Koelverkhank stekkerklaar	1
251	Avval emmer	1
251.1	RVS werktafel met spoelbak	1
251.2	Eleboog mengkraan	1
252	Vrieskast onderbouw stekkerklaar	1
253	Koelverkhank stekkerklaar	1
254	Koelverkhank stekkerklaar	1
261	Werktafel	1
262	Ragere	1
263	Uitmachine	1
271	Werktafel met dubbele spoelbak	1
271.1	Eleboog mengkraan	1
271.2	Avallon	1
273	Blender t.b.v. ijs- Pacojet	1
274	Groentesnijder	1
275	Keukenmachine - Kitchen Aid	1
276	Suijmachine	1
277	Koelverkhank stekkerklaar	1
278	Grated iemachine	1
279	Isblokjesmachine	1
281	Vacuüemachine + onderstel	1
282	Planctomeer	1
301	Invoertafel	1
301.1	Douchemengkraan	1
301.2	Avallon	1
302	Pannenwas met condensor	1
303	Padroonrooster	1
351	Invoertafel	1
351.1	Douchemengkraan	1
351.2	Avallon	2
352	Ontharder	1
352.1	Invoertafel	1
353	Doorschuifautwasser	1
354	Dumpkap	1
355	Uitvoertafelbaan	1
356	Wandkap	1
361	Insectenverdelger	1
362	Avval emmer	1
363	Handenwasbak	1
391	Koelkast dubbeldeurs stekkerklaar	1
401	Werktafel met spoelbak	1
401.1	Eleboog mengkraan	1
402	Inductiekookplaat 4 zones	1
403	Inductiekookplaat 4 zones	1
405	Eiland afzuigkap	1
411	Werktafel met spoelbak	1
411.1	Eleboog mengkraan	1
412	Inductiekookplaat 4 zones	1
413	Inductiekookplaat 4 zones	1
415	Eiland afzuigkap	1
416	Avval emmer	1
421	Werktafel met spoelbak	1
421.1	Eleboog mengkraan	1
422	Inductiekookplaat 4 zones	1
423	Inductiekookplaat 4 zones	1
425	Eiland afzuigkap	1
431	Werktafel met spoelbak	1
431.1	Eleboog mengkraan	1
432	Inductiekookplaat 4 zones	1
433	Inductiekookplaat 4 zones	1
435	Eiland afzuigkap	1
436	Avval emmer	1
441	Werktafel met spoelbak	1
441.1	Eleboog mengkraan	1
442	Inductiekookplaat 4 zones	1
443	Inductiekookplaat 4 zones	1
445	Eiland afzuigkap	1
451	Werktafel met spoelbak	1
451.1	Eleboog mengkraan	1
452	Inductiekookplaat 4 zones	1
453	Inductiekookplaat 4 zones	1
455	Eiland afzuigkap	1
456	Avval emmer	1
461	Werktafel met spoelbak	1
461.1	Eleboog mengkraan	1
462	Inductiekookplaat 4 zones	1
463	Eiland afzuigkap	1
471	Handenwasbak	2
472	Avval emmer	1
481	Werktafel met spoelbak	1
481.1	Eleboog mengkraan	1
482	Groentesnijder	1
483	Keukenmachine - Kitchen Aid	1
484	Koelkast onderbouw stekkerklaar	1
491.1	Combi-steam	1
491.2	Condensatiekap	1
492	Koelkast dubbeldeurs stekkerklaar	1
501	RVS werktafel met spoelbak	1
501.1	Eleboog mengkraan	1
502	Inductiekookplaat 4 zones	1
503	Inductiekookplaat 4 zones	1
504	Eiland afzuigkap	1
511	RVS werktafel met spoelbak	1
511.1	Eleboog mengkraan	1
512	Inductiekookplaat 4 zones	1
513	Inductiekookplaat 4 zones	1
521	RVS werktafel met spoelbak	1
521.1	Eleboog mengkraan	1
522	Inductiekookplaat 4 zones	1
523	Inductiekookplaat 4 zones	1
524	Eiland afzuigkap	1
531	RVS werktafel met spoelbak	1
531.1	Eleboog mengkraan	1
532	Inductiekookplaat 4 zones	1
533	Inductiekookplaat 4 zones	1
541	RVS werktafel met spoelbak	1
541.1	Eleboog mengkraan	1
542	Inductiekookplaat 4 zones	1
543	Inductiekookplaat 4 zones	1
544	Eiland afzuigkap	1
551	RVS werktafel met spoelbak	1
551.1	Eleboog mengkraan	1
552	Inductiekookplaat 4 zones	1
553	Inductiekookplaat 4 zones	1
561	RVS werktafel met spoelbak	1
561.1	Eleboog mengkraan	1
562	Inductiekookplaat 4 zones	1
563	Eiland afzuigkap	1
571	Handenwasbak	1
572	Avval emmer	1
581	Werktafel met spoelbak	1
581.1	Eleboog mengkraan	1
582	Groentesnijder	1
583	Keukenmachine - Kitchen Aid	1
591.1	Combi-steam	1
591.2	Condensatiekap	1
592	Koelkast dubbeldeurs stekkerklaar	4500
601	Uitglimmesel	1
601.1	Kraan interieur	1
601.2	Spoelbak	1
602	Espresso machine	1
603	Koffiemolen	1
604	Koffiemolen	1
605	Drankenkoeling	1
605.1	Kassa	1
611	Uitglimmesel	3000
612	Wijn klimaatkast	1
613	Wijn klimaatkast	1
621	Ruffelblad bar	1
621.1	Kraan interieur	1
622	Koelkast onderbouw stekkerklaar	1
623	Cocktailstation	1
624	Voorlader	1
625	Osmose t.b.v. voorlader	1

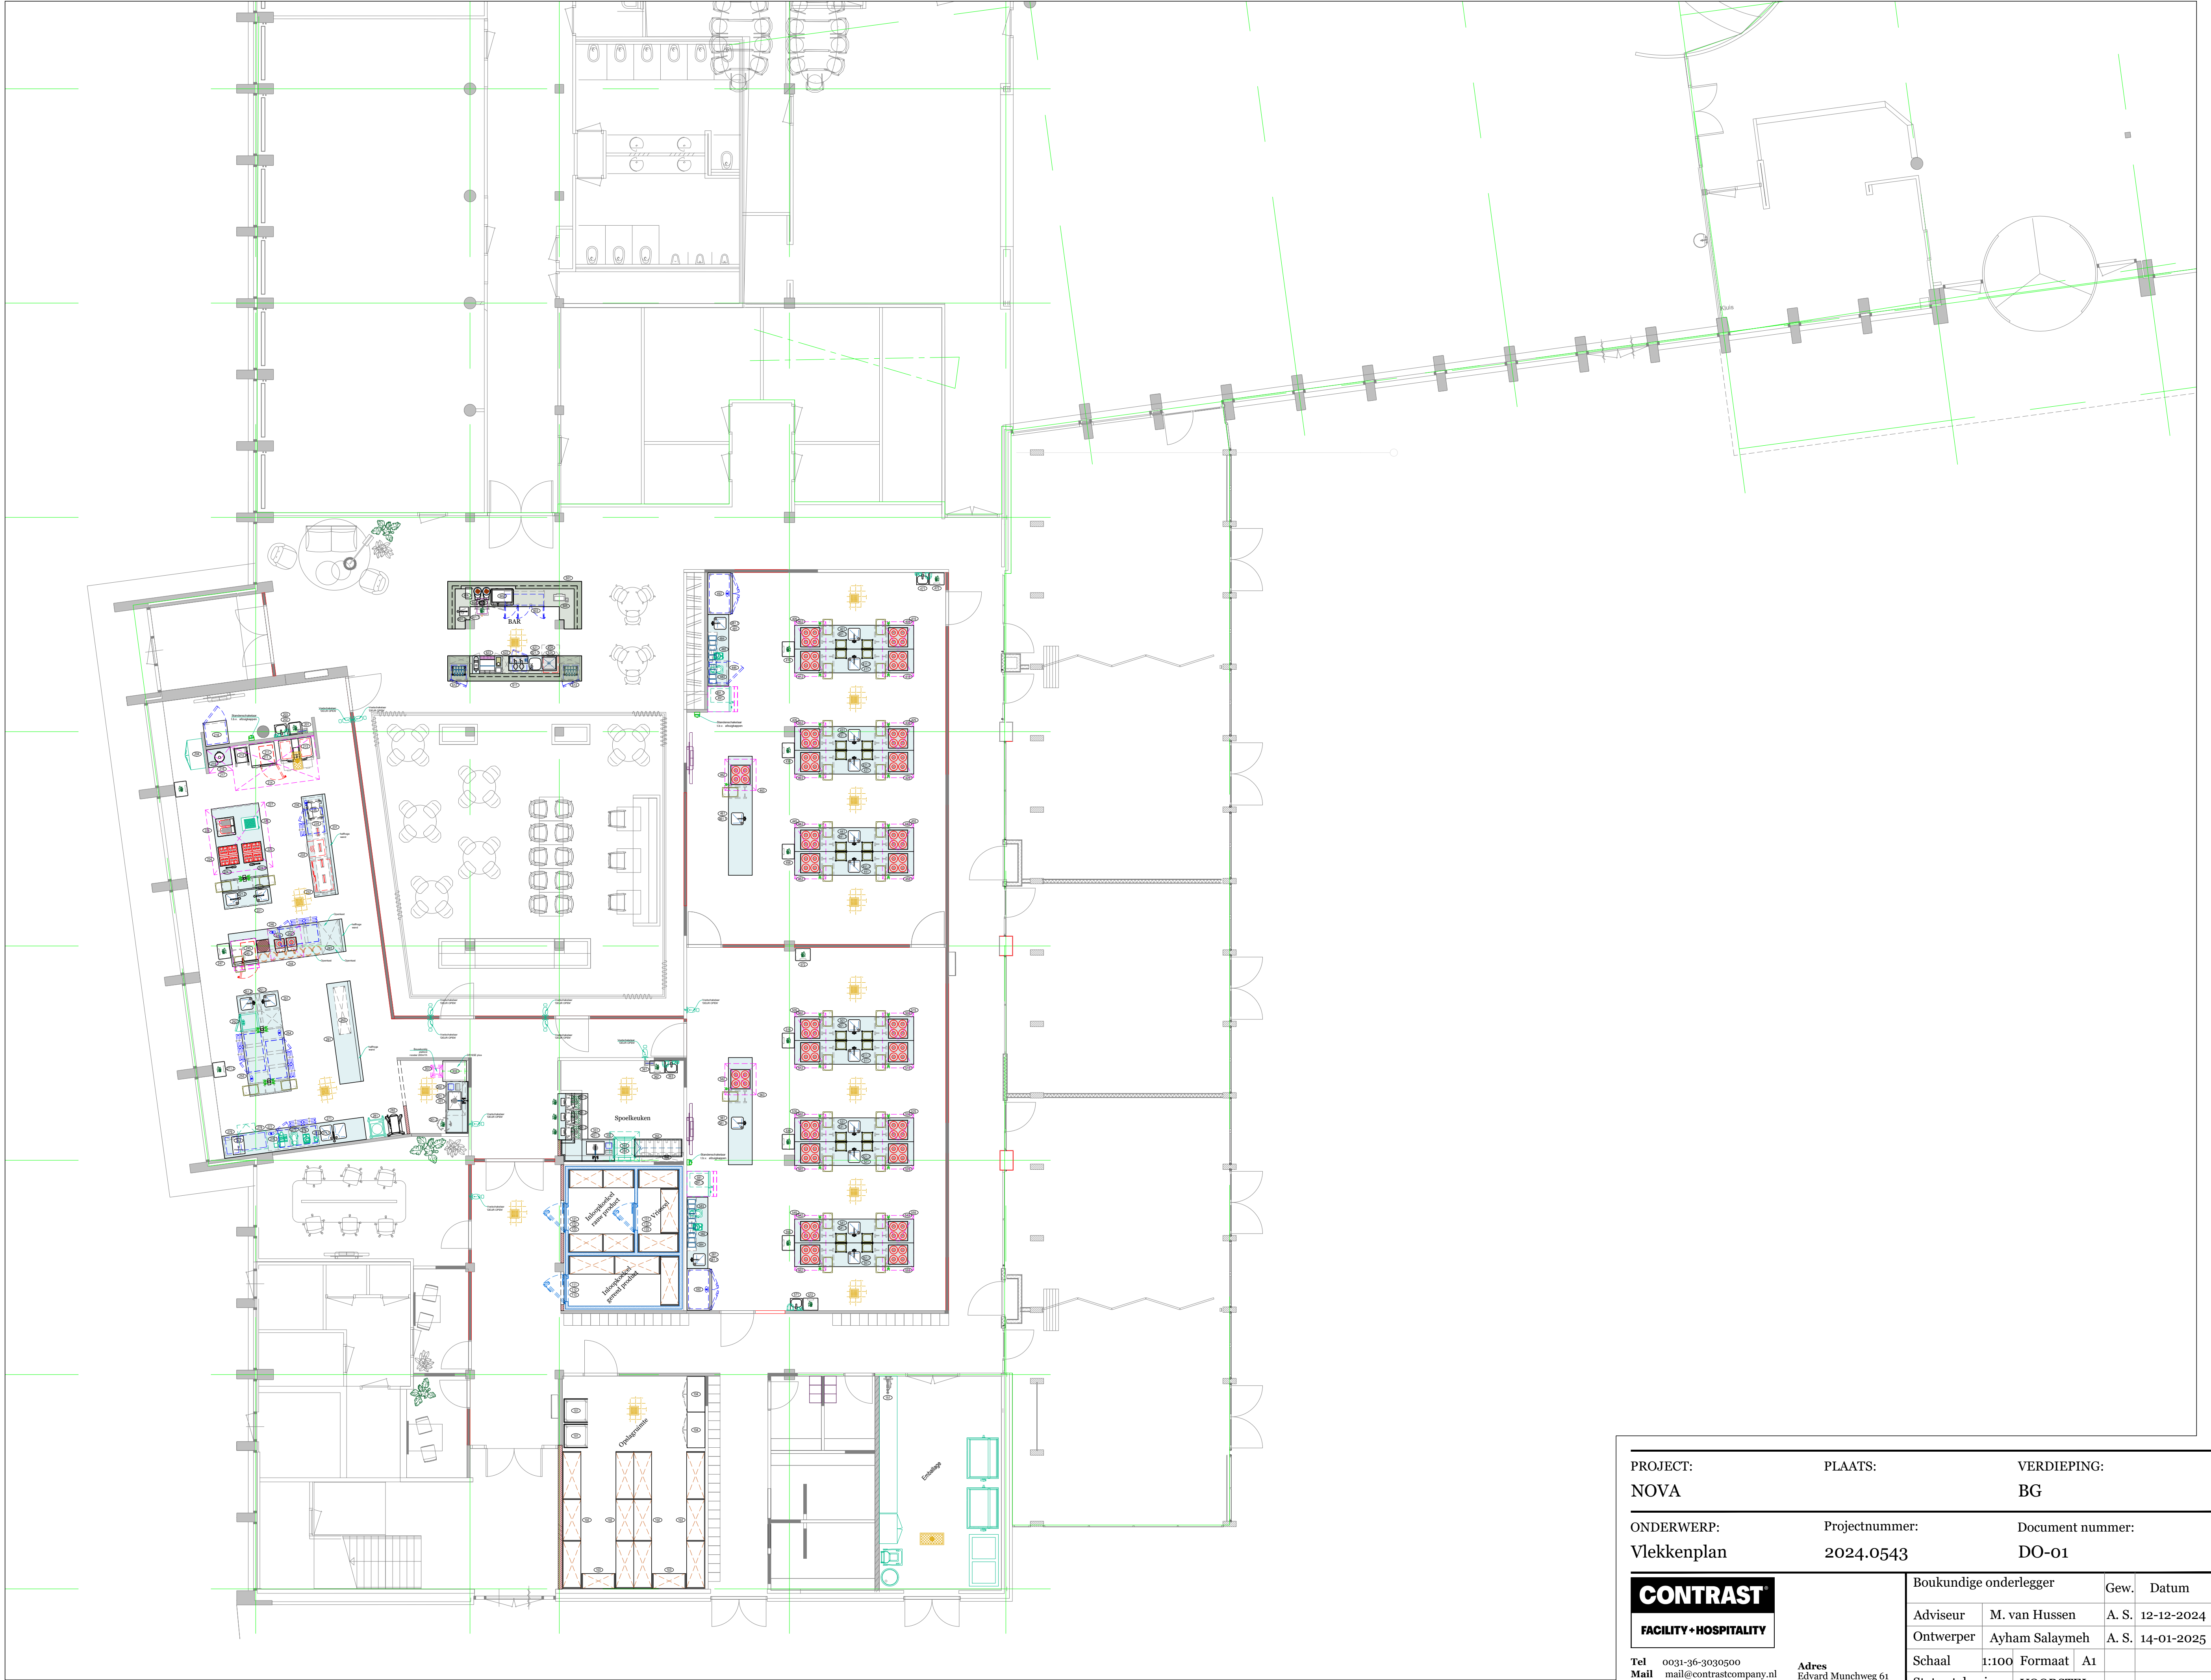

PROJECT:	PLAATS:	VERDIEPING:
NOVA		BG
ONDERWERP:	Projectnummer:	Document nummer:
Vlekkenplan	2024.0543	DO-01
CONTRAST FACILITY • HOSPITALITY		Boukundige onderlegger
Tel 0031-36-3030500 Mail mail@contrastcompany.nl Web www.contrastcompany.nl		Gew. Datum
Adres Edvard Munchweg 61 1328 MK Almere		
Adviseur M. van Hussen A. S. 12-12-2024		
Ontwerper Ayham Salaymeh A. S. 14-01-2025		
Schaal 1:100 Formaat A1		
Status tekening VOORSTEL		