

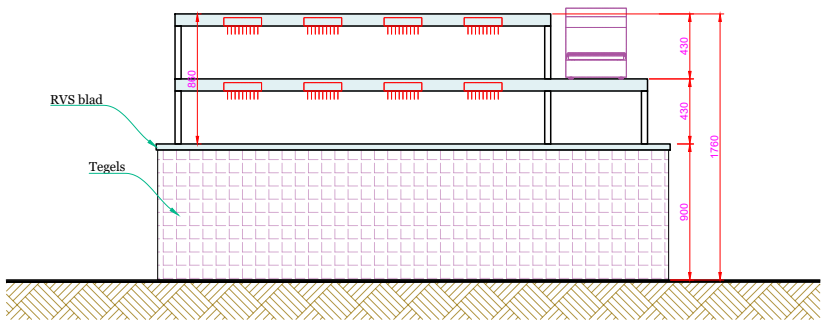
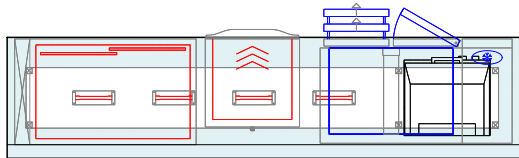



Keuken Uitgifte

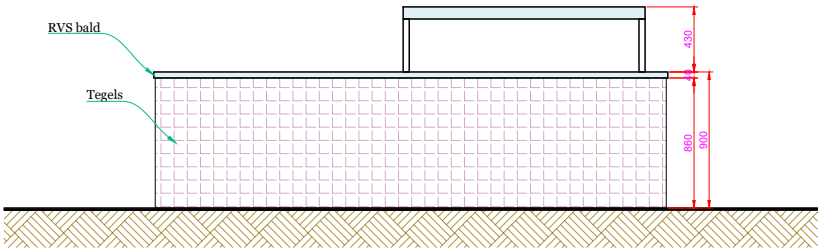


Vooraanzicht / Schaal 1:50

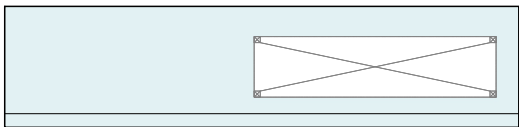

Vooraanzicht / Schaal 1:50

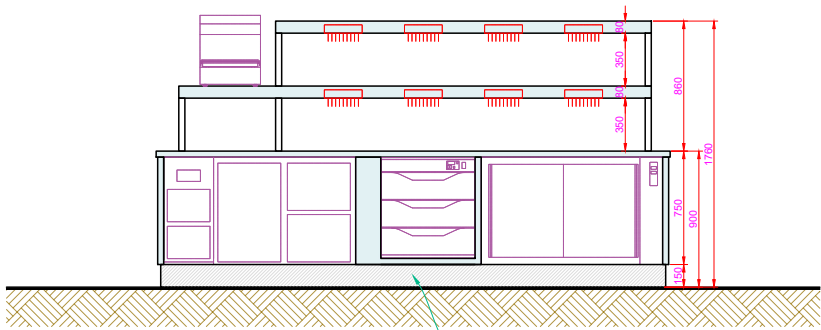

Achteraanzicht / Schaal 1:50

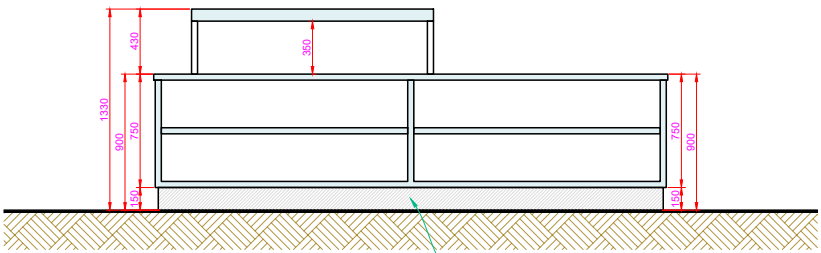

Achteraanzicht / Schaal 1:50

CONTRAST[®]

FACILITY + HOSPITALITY

Tel 0031-36-3030500
Mail mail@contrastcompany.nl
Web www.contrastcompany.nl

Adres
Edvard Munchweg 61
1328 MK Almere