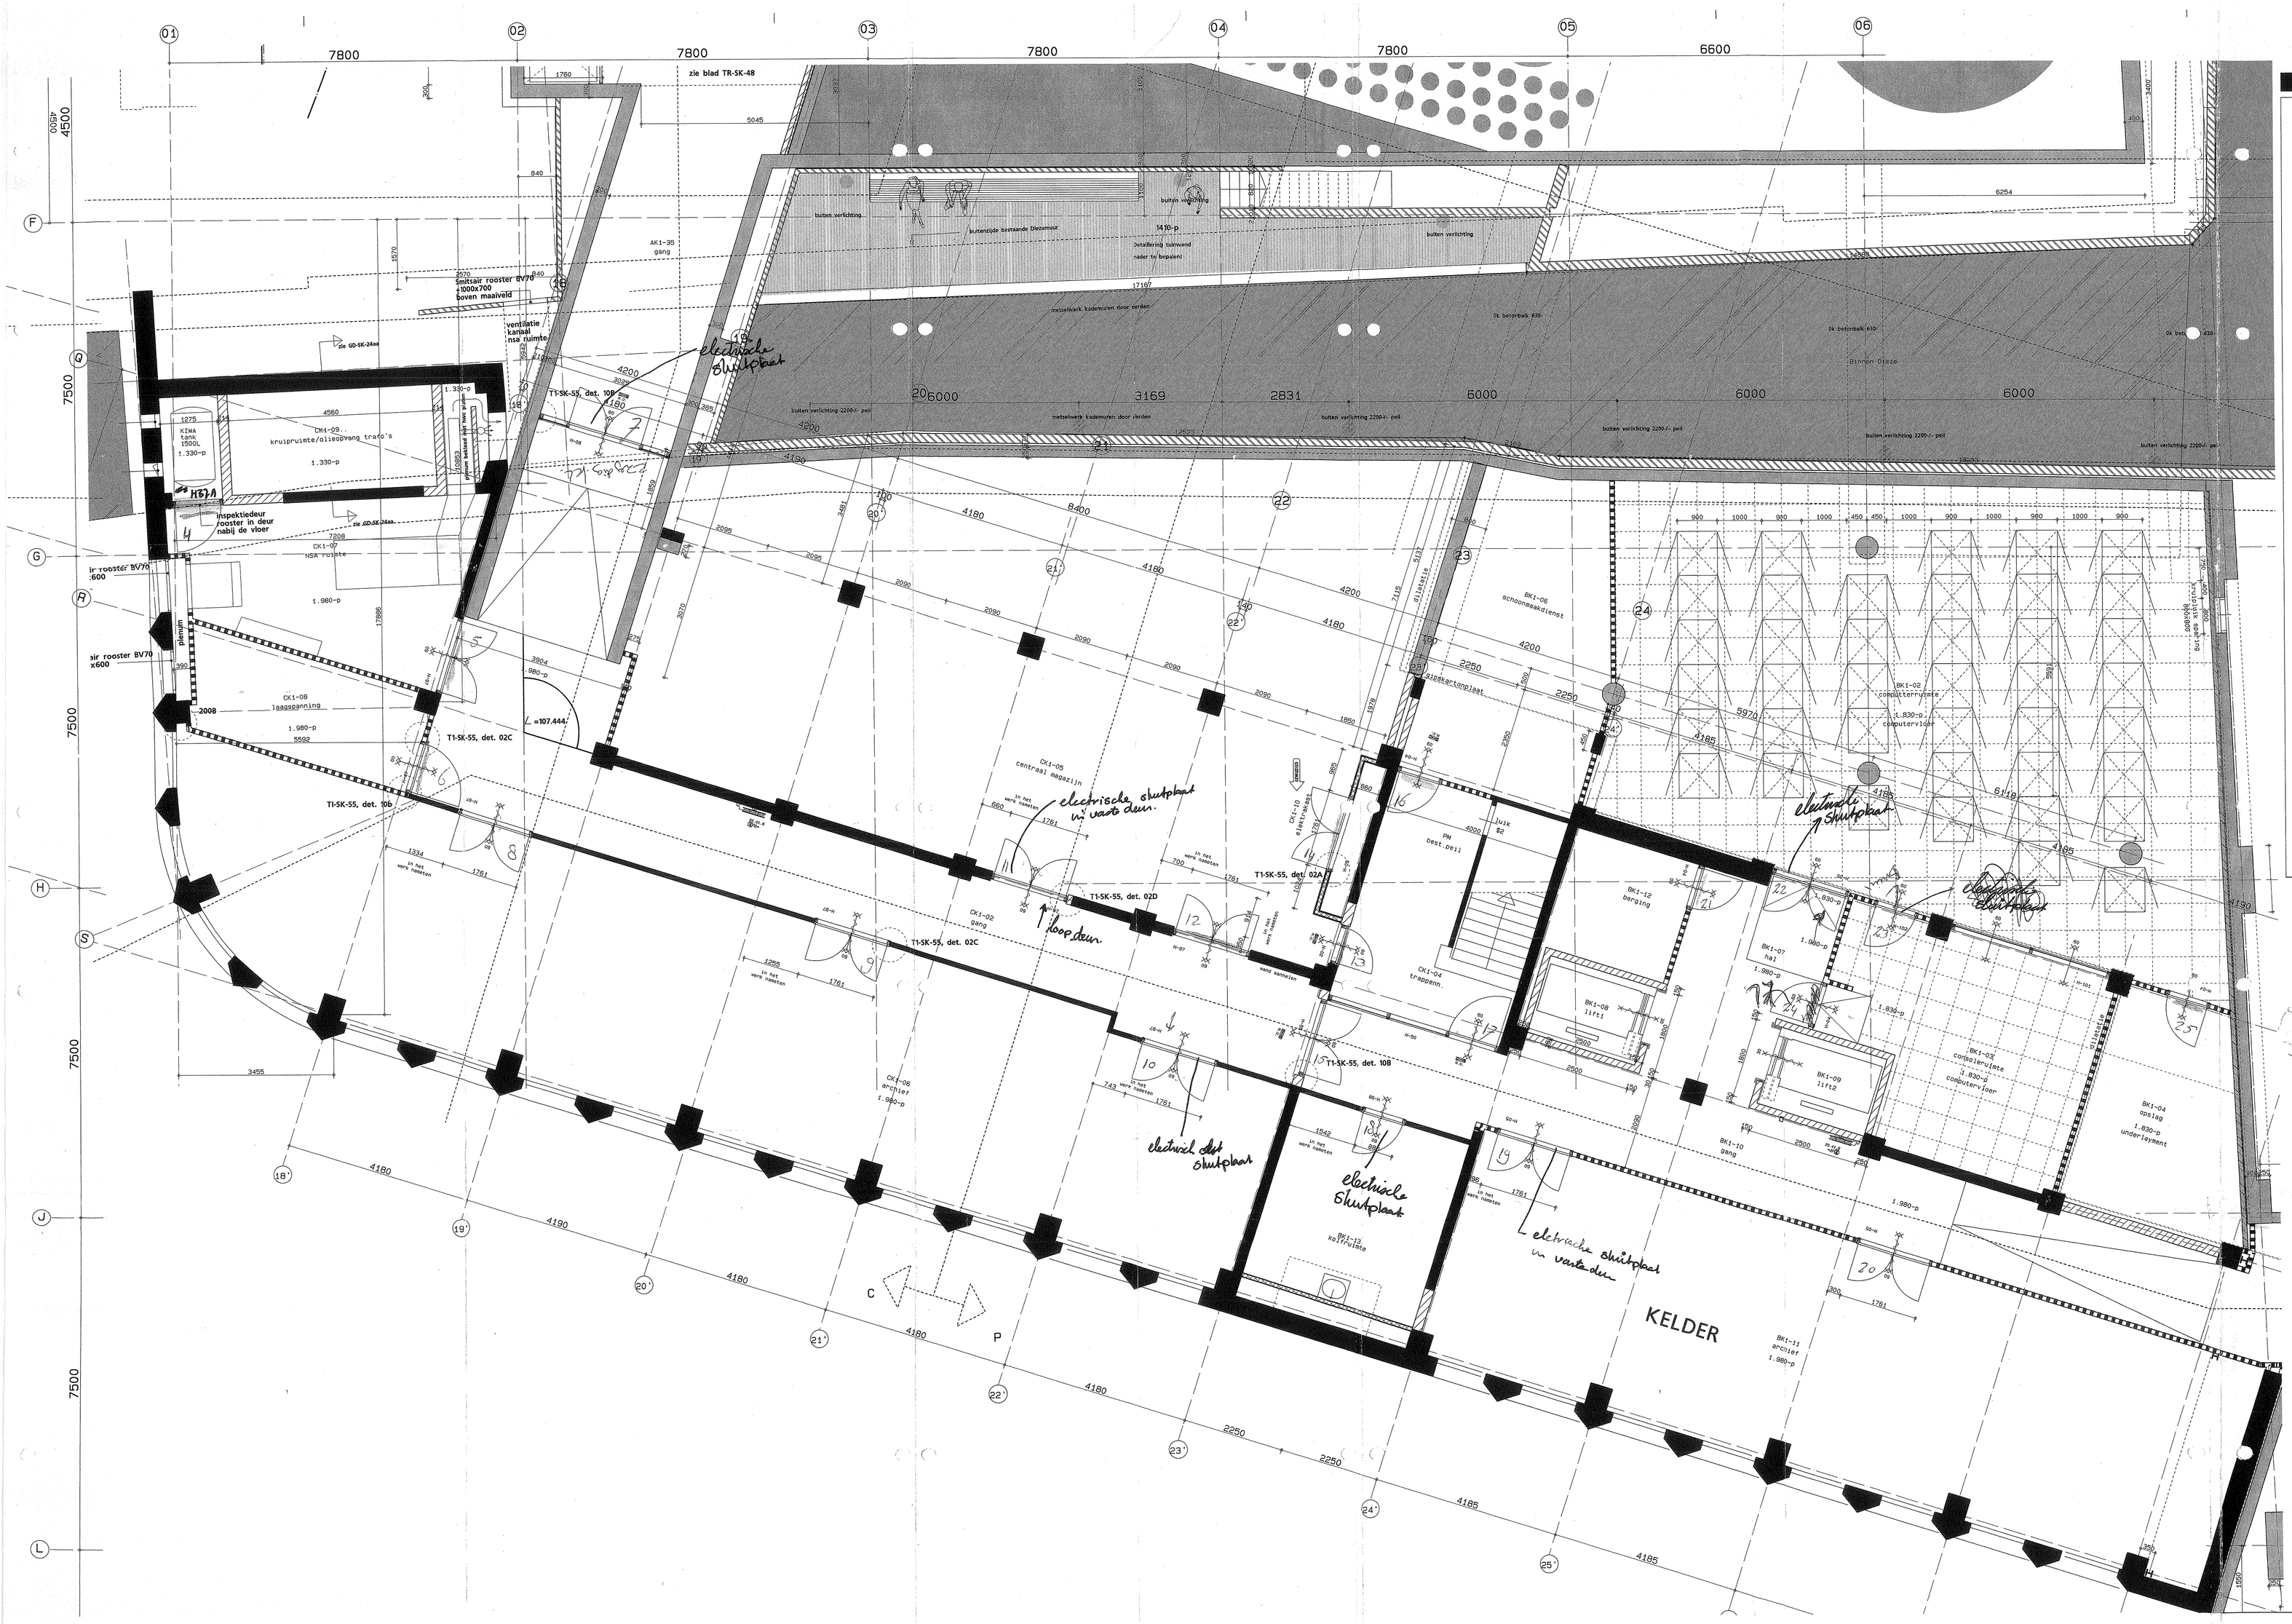

RENVOOI

A034	Ruimte nummer als volgt :	Eerste cijfer = Gebouwdeel Tweede cijfer = Verdieping 3e+4e cijfer = ruimtenummer
	Brandweerpaneel.	
	Transparantverlichting met opschrift "UITGANG".	
	Idem met richtingspijl.	
	Idem in dubbelzijdige uitvoering.	
	Transparantverlichting met opschrift "NOODUITGANG".	
	Idem met richtingspijl.	
	Idem in dubbelzijdige uitvoering.	
	Ruimte voorzien van algemene noodverlichting. Plaats n.t.b.	
	Noodverlichting buiten geschakeld dmv relais gestuurd door B.M.C.	
	Poeder blusser - inhoud 6 kg. te plaatsen in brandslangaspelkast.	
	Halon blustoestel.	
	Kooldzuur blustoestel.	
	Brandslangaspel - 20 meter - volgens NEN/EN 671-1 tevens voorzien van een handbrandmelder. Worp = 10 meter bij 150 KPA voordruk.	
	Handbranmelder.	
	Kleefmagneet.	
	Ruimte voorzien van sprinklerinstallatie.	
	Drooggas - blusinstallatie.	
	Bestaande toestand. Toegevoegd aan installatie symbool.	
	20 minuten rookwerend en zelfsluitend.	
	30 minuten brandwerend.	
	60 minuten brandwerend.	
	30 minuten zelfsluitende brandwerende deur met kozijn inclusief zij - en / of bovenlicht.	
	60 minuten zelfsluitende brandwerende deur met kozijn inclusief zij - en / of bovenlicht.	
	Brandcompartimentering 30 minuten.	
	Brandcompartimentering 60 minuten.	
	Metal Stud.	
	Poriso	
	rode baksteen	
	I.H.W. gestortte beton	
	Kalkzandsteen	
	Prefab beton	
	Bestaande situatie. - maten in het werk te meten.	
	te slopen!	
gb	Gebouwbeschermingsplan.	

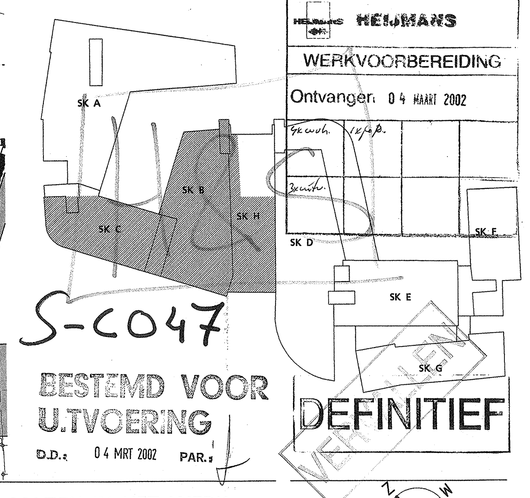

S-C047

BESTEMD VOOR U.TVOERING
D.D.: 04 MRT 2002 PAR.:

HEIJMANS
WERKVOORBEREIDING
Ontvanger: 04 MAART 2002

DEFINITIEF

ALLE MATEN IN HET WERK CONTROLEREN OF INMETEN!

Stadskantoor en Bestuurscentrum 's Hertogenbosch

Stadskantoor; nieuwe toestand. kelder, (as 01-07 / F-J)

Kraaijvanger • Urbis
bureau voor architectuur en stadsontwerp
postbus 4003 3006 AA Rotterdam t 010 436 92 92 f 010 436 92 00 e mail@kaav-nl.com

werknummer : 2694.01
bladnummer : PG-SK-k1-D
fase : WT

schaal : 1:50
formaat : A0 (841x1189)
getekend : -

datum
G ● 26-02-2002
F ○ 04-02-2002
E ○ 07-01-2002
D ○ 15-11-2001
C ○ 15-10-2001

File: 2694.01 Tabel: WT50 Prod. bib : 2694vt01