


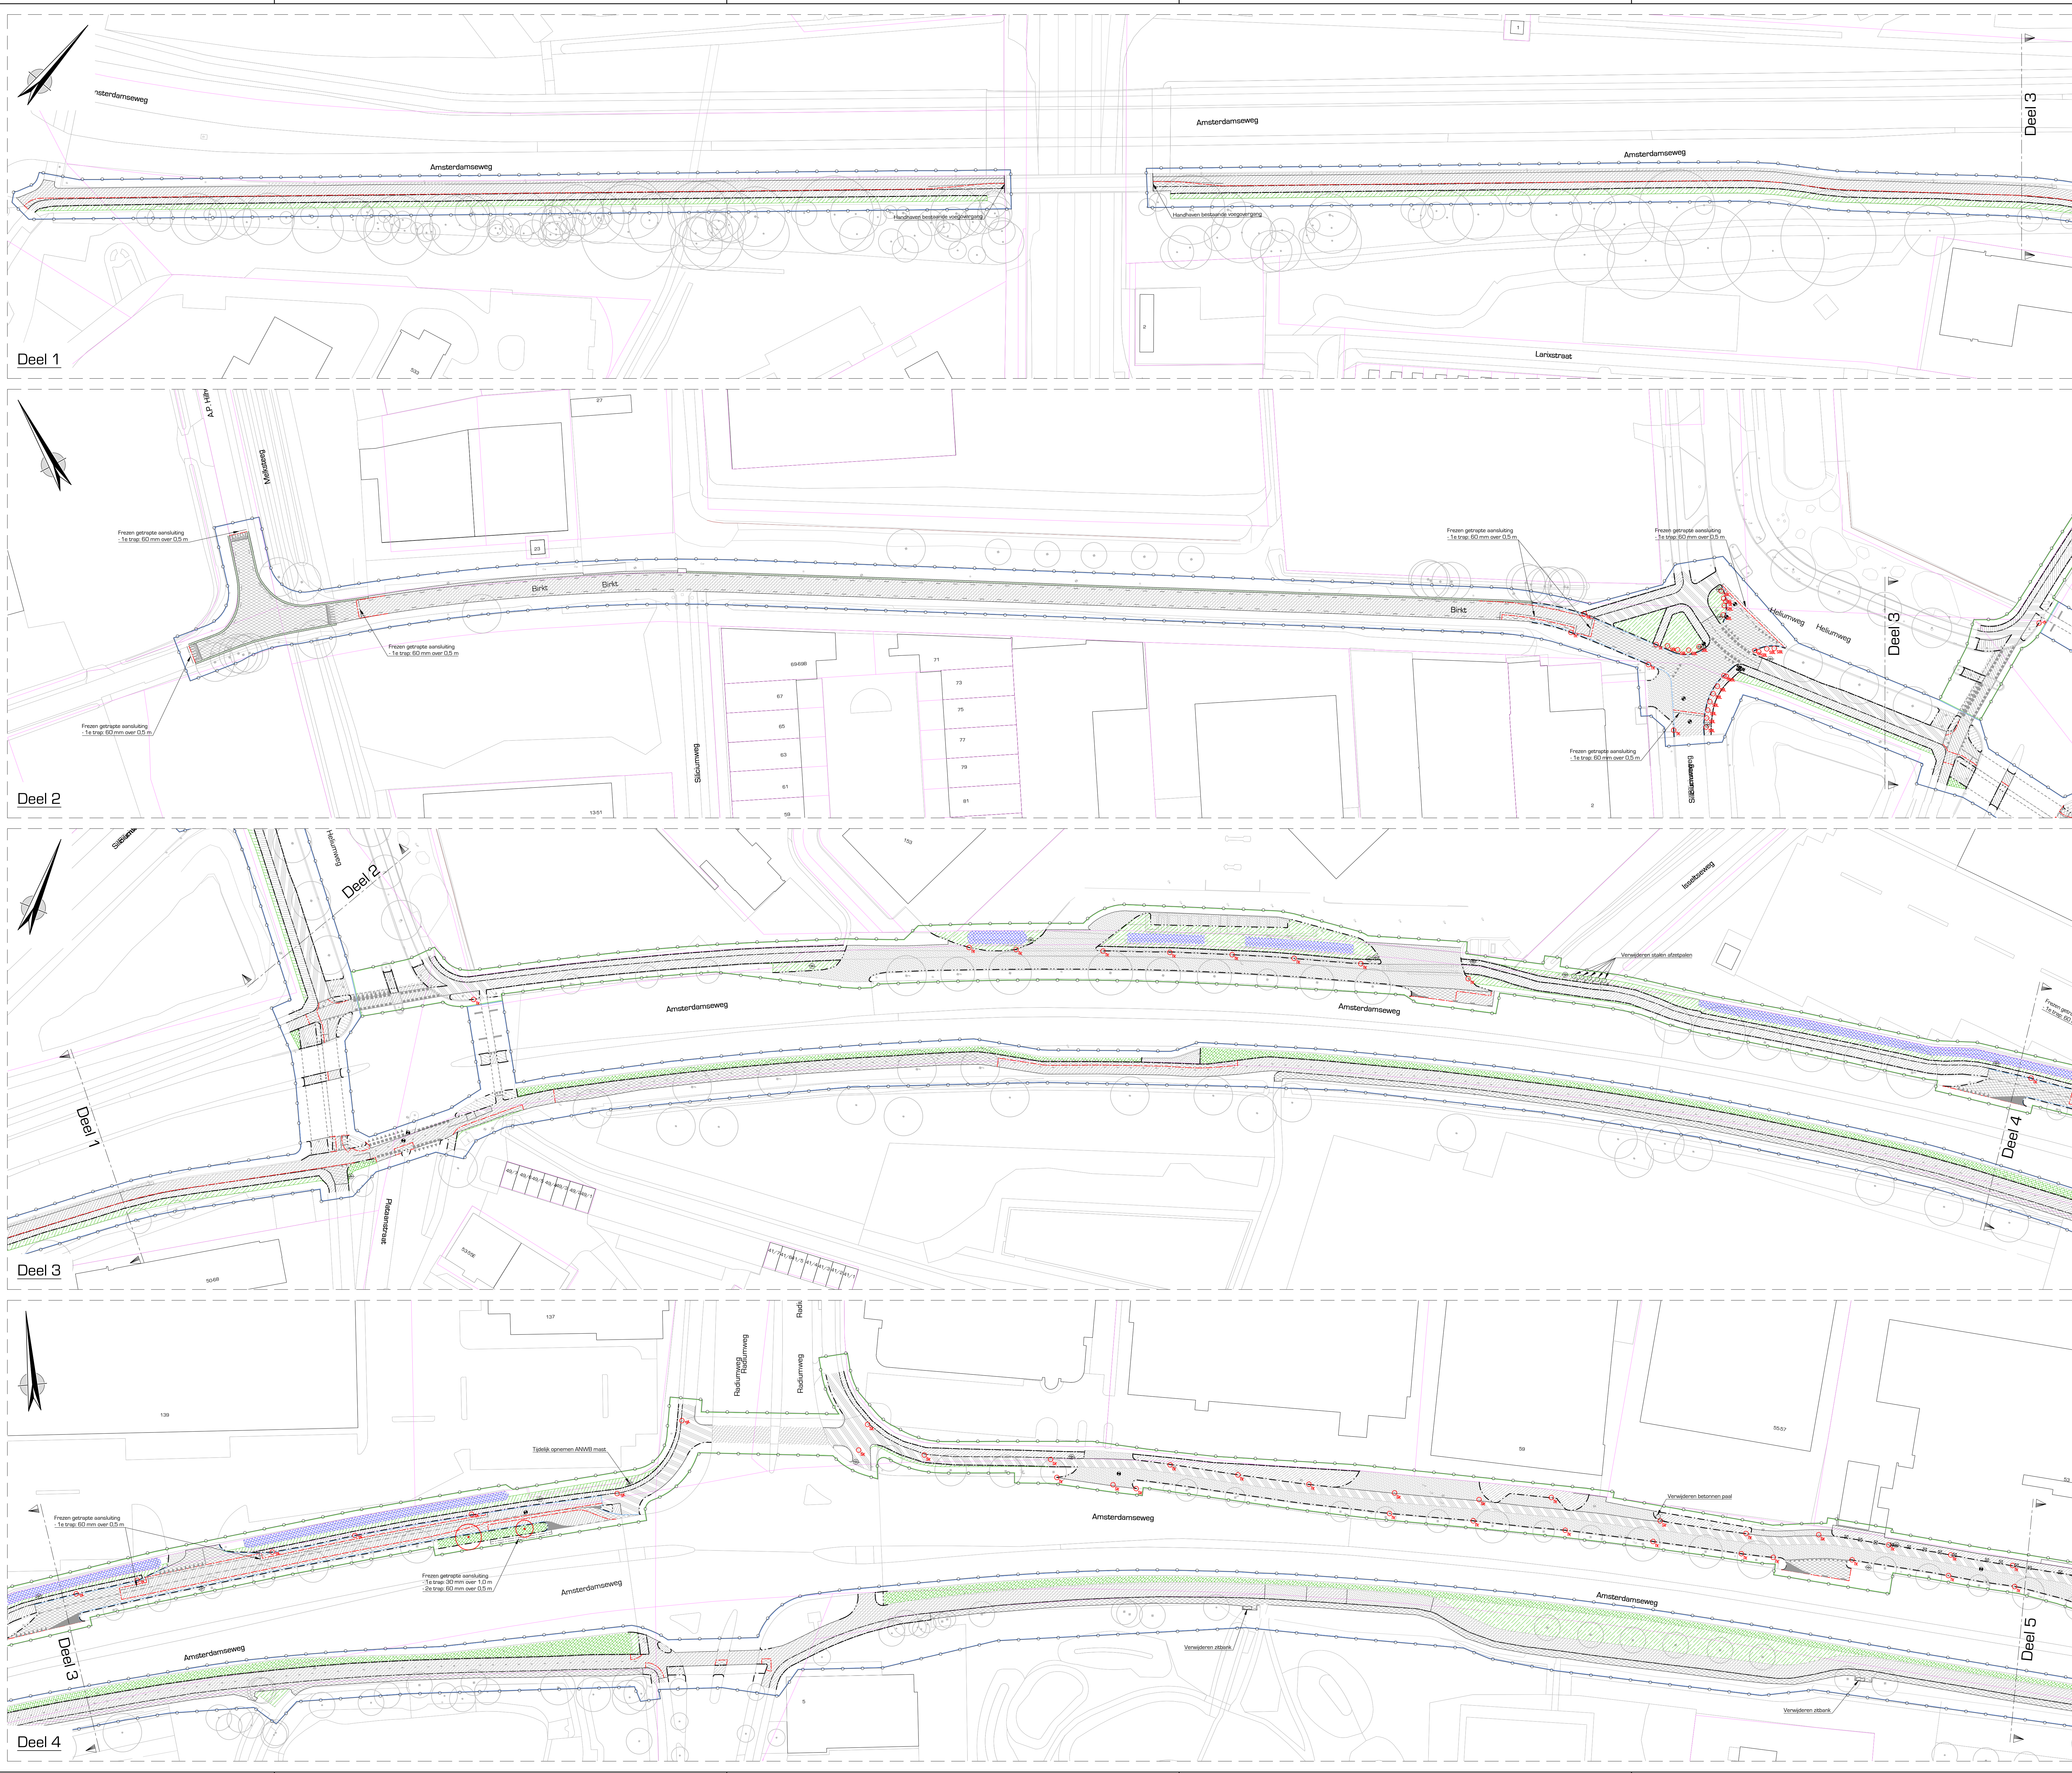

Legenda

Opbreken asfaltering

Profielruw deklaag
dikte gemiddeld 30 mm

Opbreken betonstruikstraten
dubbelrijs

Opbreken betonstruikstraten
keelformaat

Opbreken betonstruikstraten
walformaat

Opbreken struikstraten
walformaat

Opbreken betongegels
afm. 300 x 300 mm

Opbreken gietvloerzegels
afm. 400 x 600 mm

Opbreken trottoirband
afm. 150 x 500 mm

Opbreken trottoirband
afm. 150 x 250 mm

Opbreken trottoirband
afm. 150 x 450 mm

Opbreken trottoirband
afm. 150 x 200 mm

Opbreken trottoirband
afm. 150 x 200 mm

Zagen asfaltering

Verwijderen straatkijk

Verwijderen trottoirkijk

Verwijderen paalafdekking
beton / gietas

Verwijderen verkeersbordpaal
(incl. verkeersborden)

Verwijderen paal
metastal conglom. bekleding

Verwijderen diamantoppaal
kruisstraat

Verwijderen schuimklok van beton
afm. 600 x 400 mm

Demarkeermarkering

Dempen watergang

Friezen gras


Verwijderen begroeiing
-hoogte begroeiing tot ca. 1 m

Bestaande boom
handhaven

Bestaande boom
verwijderen

Profielgrens

Perceelgrens t.b.v. bestel
groen: perceel 1
rood: perceel 2
blauw: perceel 3

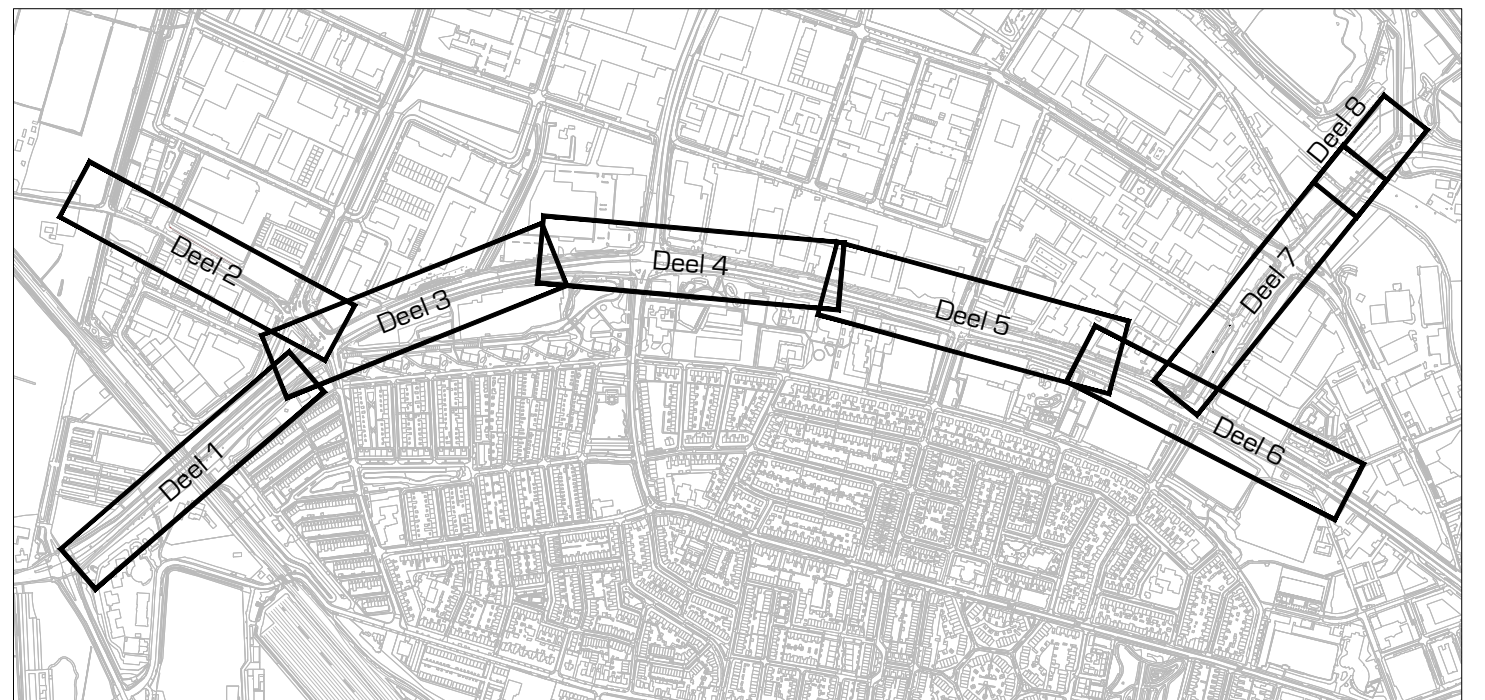

Uitgangspunten

Maatwerk in meters, met een nauwkeurigheid in centimeters

Hangen in meters Loo, NAD

0,00, hoogtes referentie in meters Loo, NAD

opdrachtgever

Gemeente Amersfoort

project

Doorfietsroute Amersfoort - Hilversum, gedeelte Amersfoort

omschrijving

Bestaande situatie

- opbrekplan, blad 1 van 2

schaal

1:500

projectnr.

23.04.1.05

bestelnr.

2304105.BE

getekend

MS

gecontroleerd

GK

datum

01-07-2024

tekstnr.

2304105-BE-03.01.1

post

Amersfoortseweg 4
3720 MB Berneid

digital

info@drong.nl
www.drong.nl

telefoon

T. 0342 - 76 00 88

Bestand:

2304105-BE-03.DWG

DRONG

OMGEVING & TECHNIEK

Definitief