



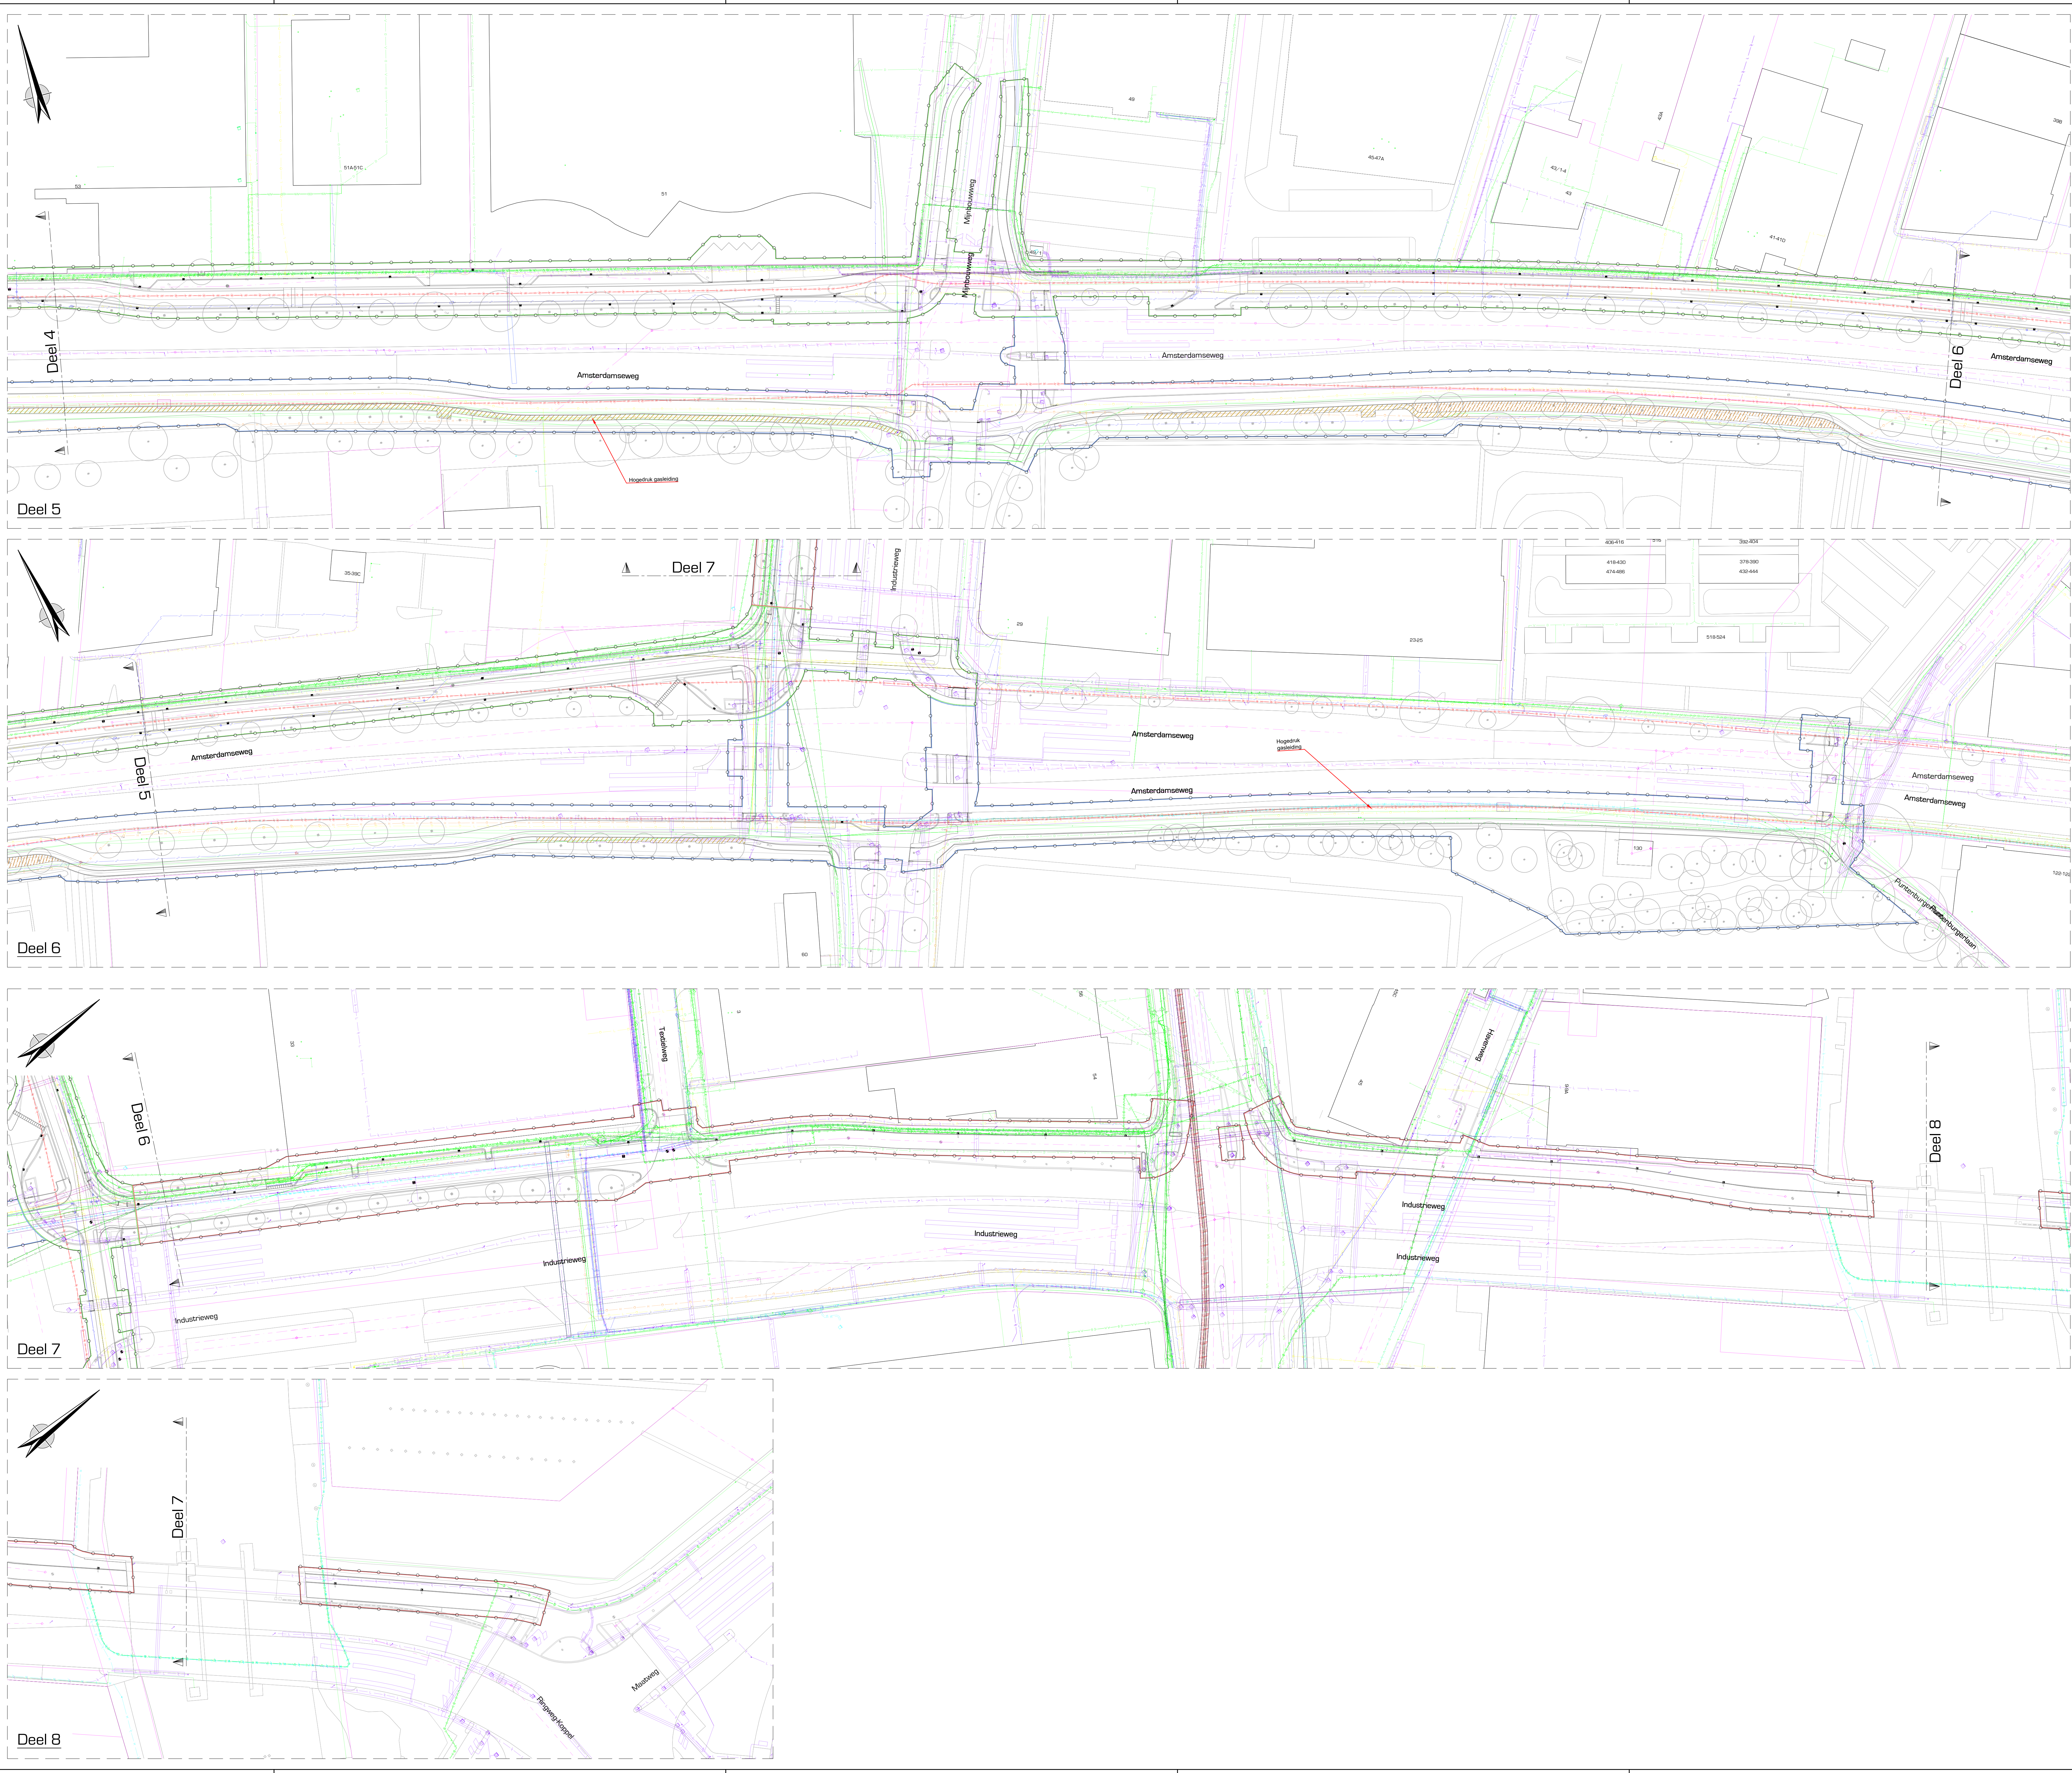

Legenda

- Aantrengen inspectieput
-dri. Ø20 x 650 mm
-ind. Ø100 pastoring
- Pluimruim
-v.v. maaswijdteput
- Aantrengen riolering
-PVC Ø250 mm
- Aantrengen kollektieput
-PVC Ø125 mm
- Aantrengen doorslagput drainage
-PVC Ø100 mm
- Aantrengen drainage
-PP Ø100 mm
- Aantrengen eenstopig bomenend onder trottoir
-dikte 300 mm
- Aantrengen grondverbetering
-bomenput, dikte 600 mm
- Dela
- Laagspanning
- Middelspanning
- Hoge druk gas
- Laag druk gas
- Waterleiding
- Bestaande riolering
- Bestaande boom
-hardhout
- Projectgrens
- Perceelgrens l.b.v. bestel
-groen: perceel 1
-rood: perceel 2
-blauw: perceel 3

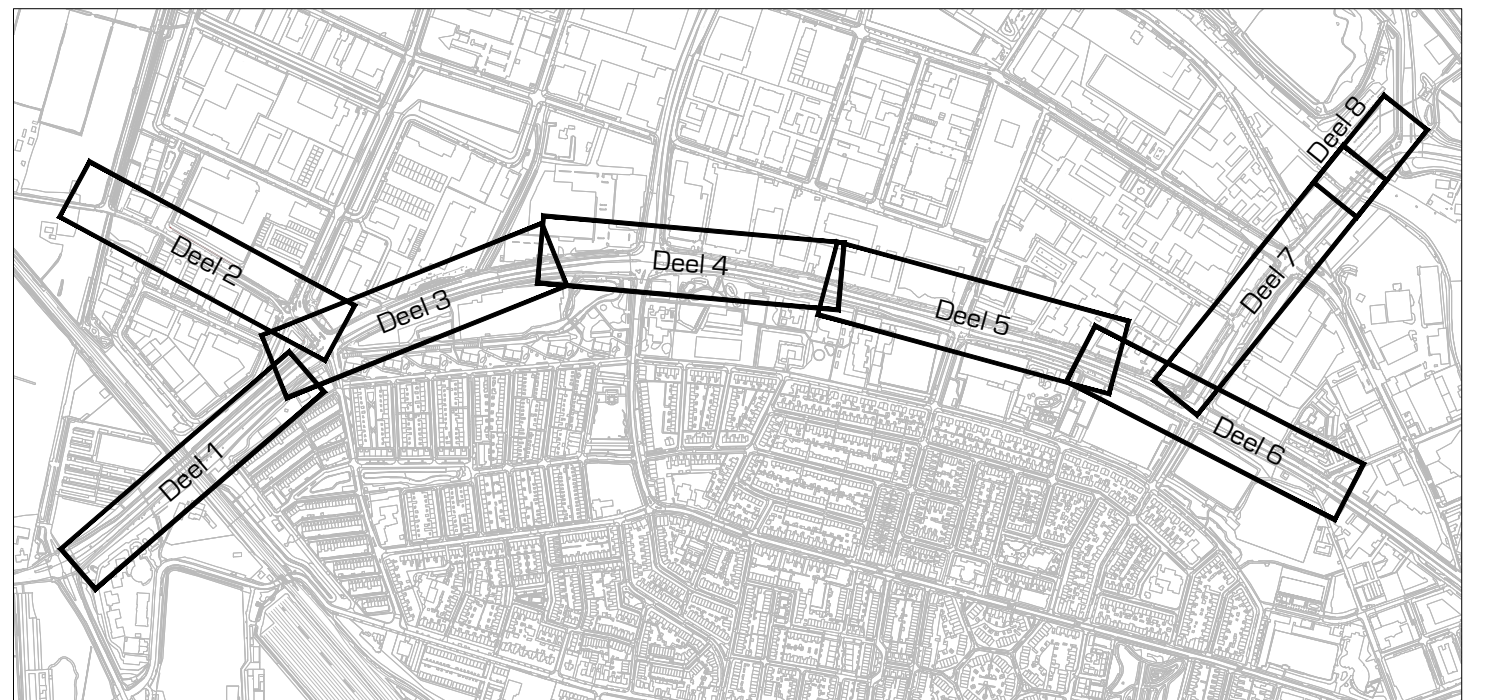

Uitgangspunten
- Meetniveau in meters, met een nauwkeurigheid in centimeters
- Hoogtepunten in meters L.v. NAP
- B.o.b. hogespanning riolering in meters L.v. NAP

opdrachtgever
Gemeente Amersfoort

project
Doorfietsroute Amersfoort - Hilversum, gedeelte Amersfoort

omschrijving
Nieuwe situatie
- ondergrondse infrastructuur, blad 2 van 2

schaal 1:500

projectnr. 23.041.05

bestelnr. 2304105.BE

getekend MS

gecontroleerd GK

datum 01-07-2024

tekennr. 2304105-BE-03.032

post: Antenne Tolkensstraat 4
3772 MR Barneveld

digitaal: G. info@drong.nl
W. www.drong.nl

telefoon: T. 0342 - 76 00 88

DRONG
OMGEVING & TECHNIEK

Bestand: 2304105-BE-03.DWG

Definitief