



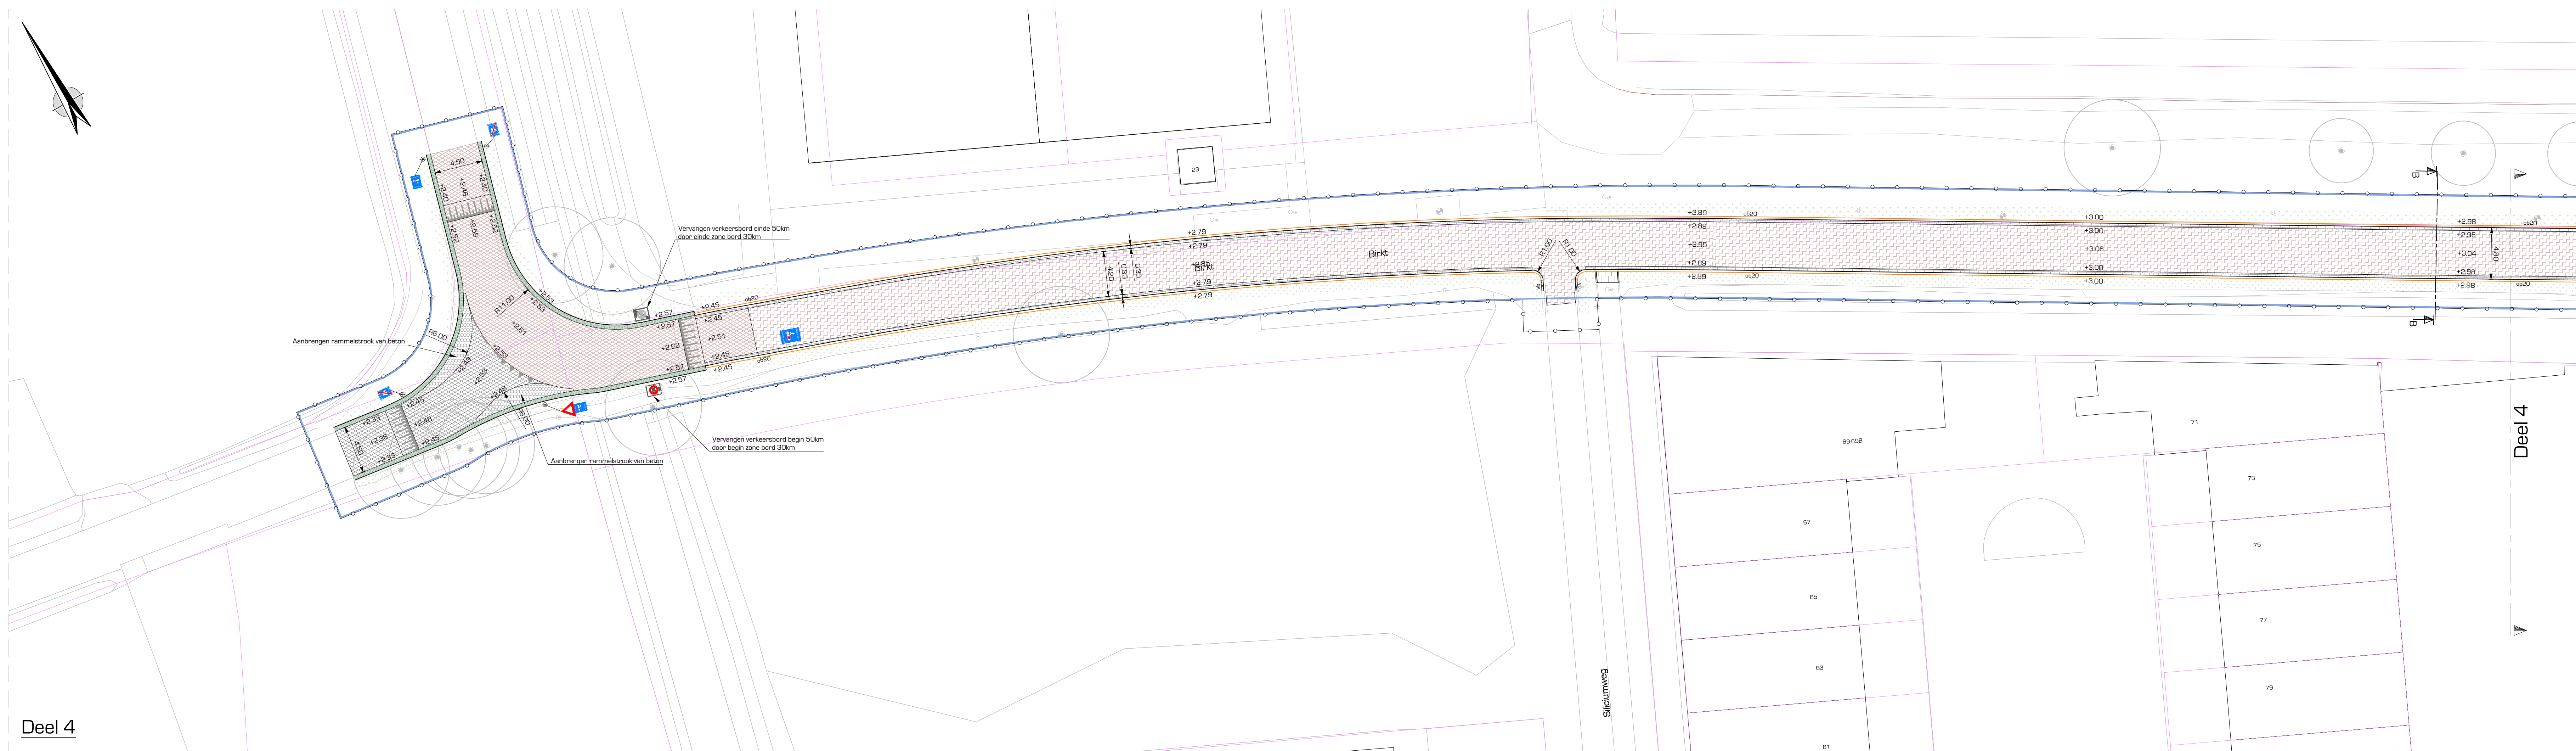


Deel 4

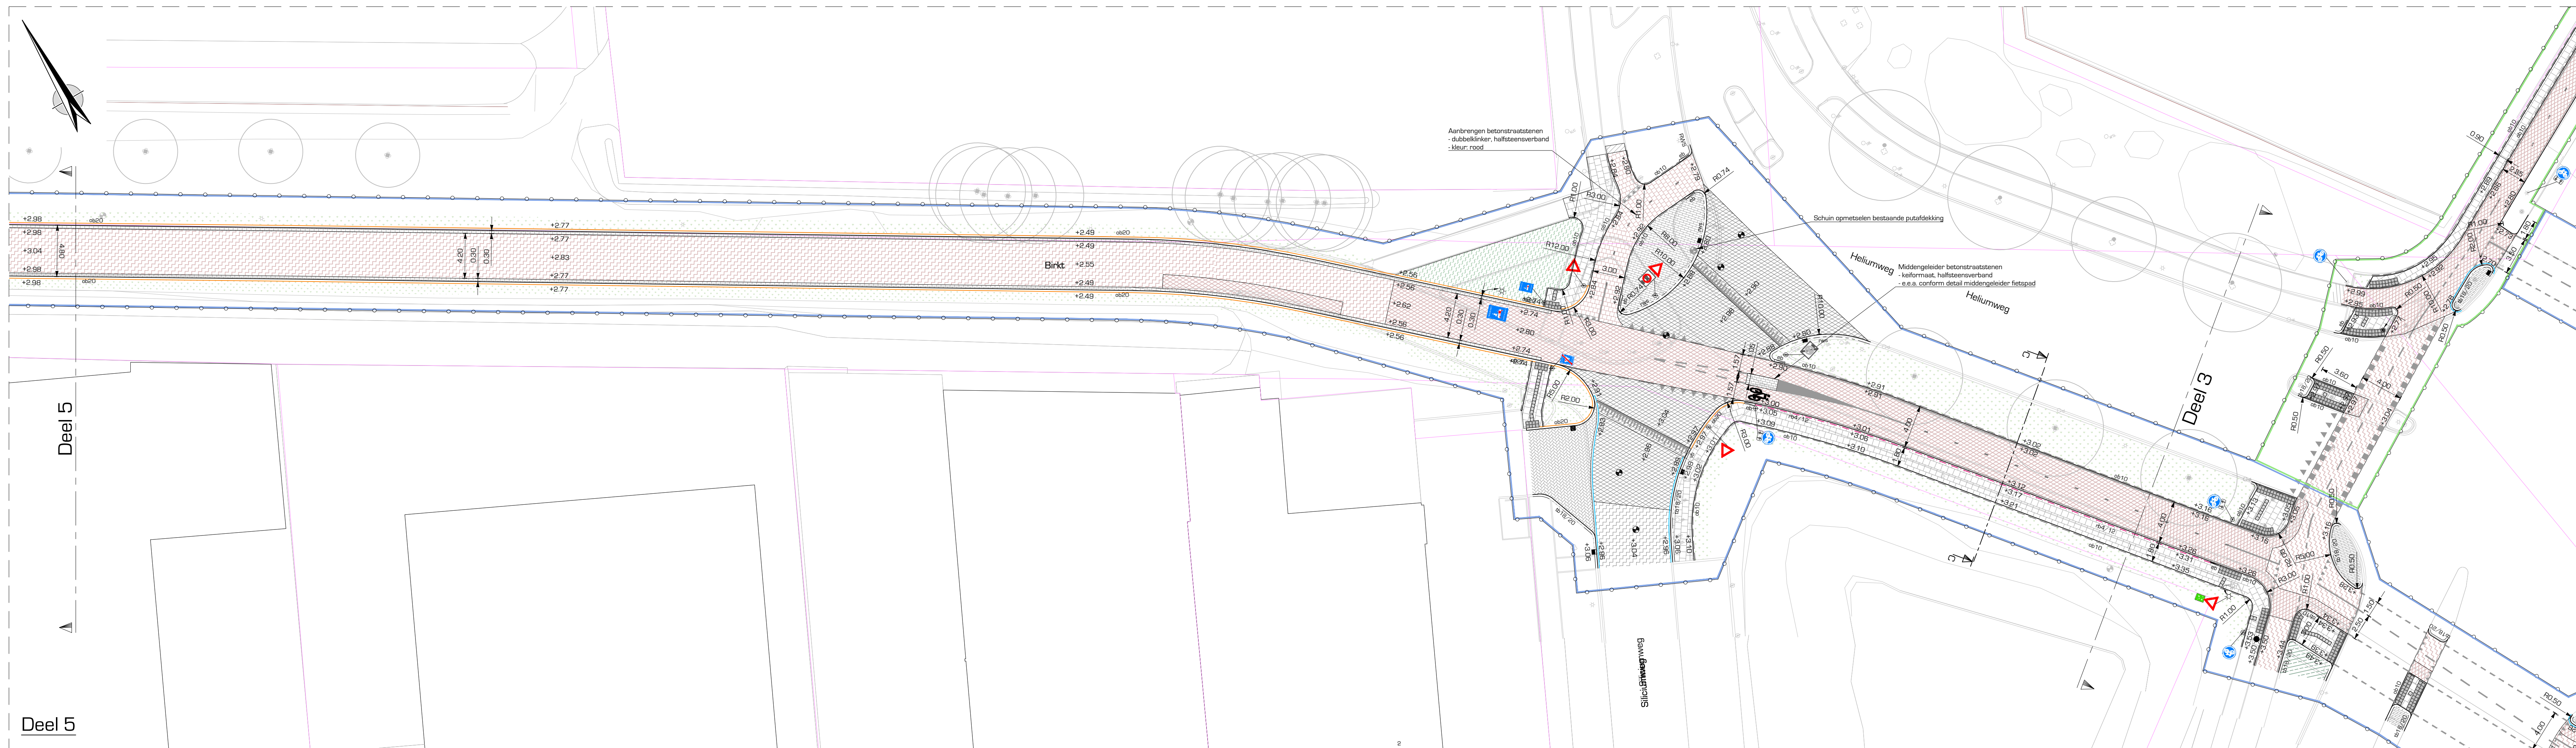

Deel 5

Legenda	
	Aanbrengen asfalt, fetspaad, fetspaad of fetspaad volledige constructie, node deklaag
	Aanbrengen asfalt, fetspaad, fetspaad of fetspaad opbouw conform principedetail asfaltconstructie
	Aanbrengen asfalt, fetspaad, fetspaad of fetspaad alleen deklaag, node deklaag
	Aanbrengen asfalt, rijbaan volledige constructie
	Aanbrengen asfalt, rijbaan opbouw conform principedetail asfaltconstructie
	Aanbrengen beton, fetspaad betonplaten LuvLane L2
	Aanbrengen asfalt, rubestroom v.v. zandpomp kalkformaat, halfsteensverband
	Aanbrengen betonstraatstenen, rubestroom kalkformaat, legerverband
	Aanbrengen betonstraatstenen, rijbaan kalkformaat, legerverband
	Aanbrengen betonstraatstenen, parkervak kalkformaat, halfsteensverband
	Aanbrengen betonstraatstenen, middenveld weefmaat, halfsteensverband
	Aanbrengen straatbalaststenen, middenveld weefmaat, halfsteensverband
	Aanbrengen betonstraatstenen, inrit dubbelklik, stroomlagen in halfsteensverband
	Aanbrengen betonstraatstenen, industrieweg dubbelklik, stroomlagen in halfsteensverband
	Trottoir betontegels 300 x 300 x 45 mm, verbandtegels
	Trottoir betontegels 300 x 300 x 45 mm, verbandtegels
	Aanbrengen noppen en geleidelags afm. 300 x 300 x 65 mm
	Aanbrengen grasbetontegels, berm afm. 400 x 600 x 120 mm
	Herstellen elementenverharding
	Aanbrengen trottoirband afm. 180/200 x 250 mm
	Aanbrengen inritverloopband afm. 180/200 x 250 mm
	Aanbrengen trottoirband afm. 50/200 x 250 mm
	Aanbrengen trottoirband afm. RWS 110/250 x 250 mm
	Aanbrengen rijwielband afm. 40/120 x 250 mm
	Aanbrengen opsluitband afm. 200 x 250 mm
	Aanbrengen opsluitband afm. 120 x 250 mm
	Aanbrengen opsluitband afm. 100 x 200 mm
	Aanbrengen eindverloopband
	Aanbrengen verloopband
	Aanbrengen perronband afm. 180/200 x 250 mm, lengte 0.80 m
	Aanbrengen verloopband afm. 800 x 180 x 500 mm
	Aanbrengen stootband afm. 200 x 180 x 80 mm
	Aanbrengen gietegel afm. 150 x 300 x 60 mm
	Aanbrengen trottoirvak type G-line Max TRK-4717/80
	Aanbrengen trottoirvak type G-line Classic TRK-4718/85 GB1
	Aanbrengen trottoirvak type G-line Classic TRK 2020/90 GB1
	Aanbrengen trottoirvak type G-line Classic TRK 2070/90 GB1
	Aanbrengen trottoirvak type G-line Max STI 9738/85 GB1 27
	Aanbrengen putafdekking D-Line systeem
	Aanbrengen putafdekking in een asfalterverharding
	Bestaande inspectieput op hoogte stellen bestaande putrand
	Plaatzen nieuwe lichtmast door daren
	Herplaatsen / verplaatsen lichtmast door daren
	Aanbrengen diamantkoppaal kunststof
	Verkeersbordpaal en bebording aanbrengen door daren
	Aanbrengen haagplantsoen Acor campstre, maat 80/100, 7 st./m2
	Groenstrook gras
	Groenstrook diverse beplanting
	Groenstrook Uidunnen beplantingen
	Bestaande boom handhaven
	Projectgrens
	Perceelsgrens t.b.v. bestek
	Perceelsgrens t.b.v. bestek
	Perceelsgrens t.b.v. bestek

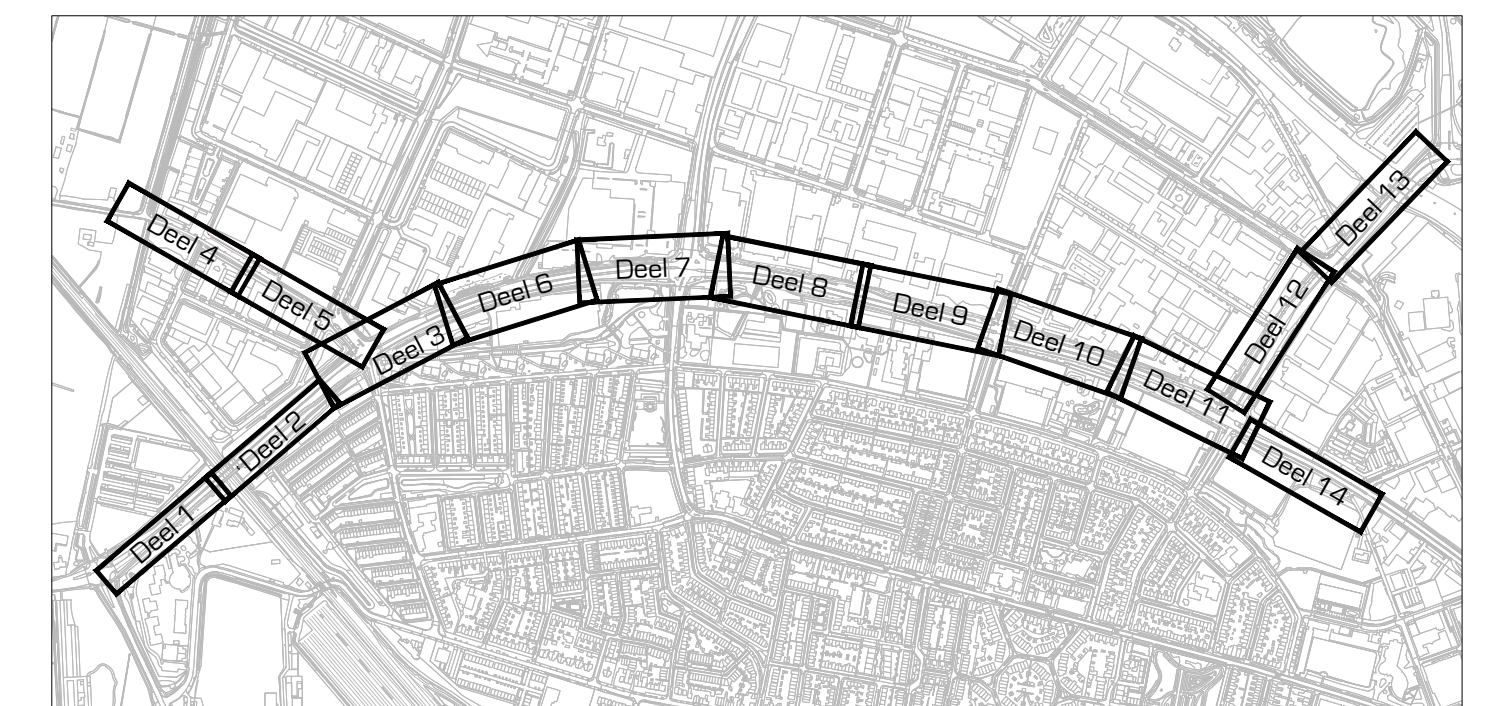

Uitgangspunten:

- Meetwaarde in meters, met een nauwkeurigheid in centimeters
- Hoogtepunten in meters t.o.v. NAP
- B.o.b. hoogtes notering in meters t.o.v. NAP

opdrachtgever: Gemeente Amersfoort

project: Doorfietsroute Amersfoort - Hilversum, gedeelte Amersfoort

omschrijving: Nieuwe situatie Bovengronde infrastructuur, blad 2 van 6

DRONG
OMGEVING & TECHNIEK

post: Anthonie Fokkerstraat 4
3772 MH Berneveld

digital: E. info@drong.nl
W. www.drong.nl

telefoon: T. 0342 - 76 00 88

schaal: 1:250

projectnr.: 23 041 05

bestelnr.: 2304105-BE

getekend: MS

gecorr.: GK

datum: 01-07-2024

tekeningsnr.: 2304105-BE-03-042

Definitief

Bestand: 2304105-BE-03-DWG