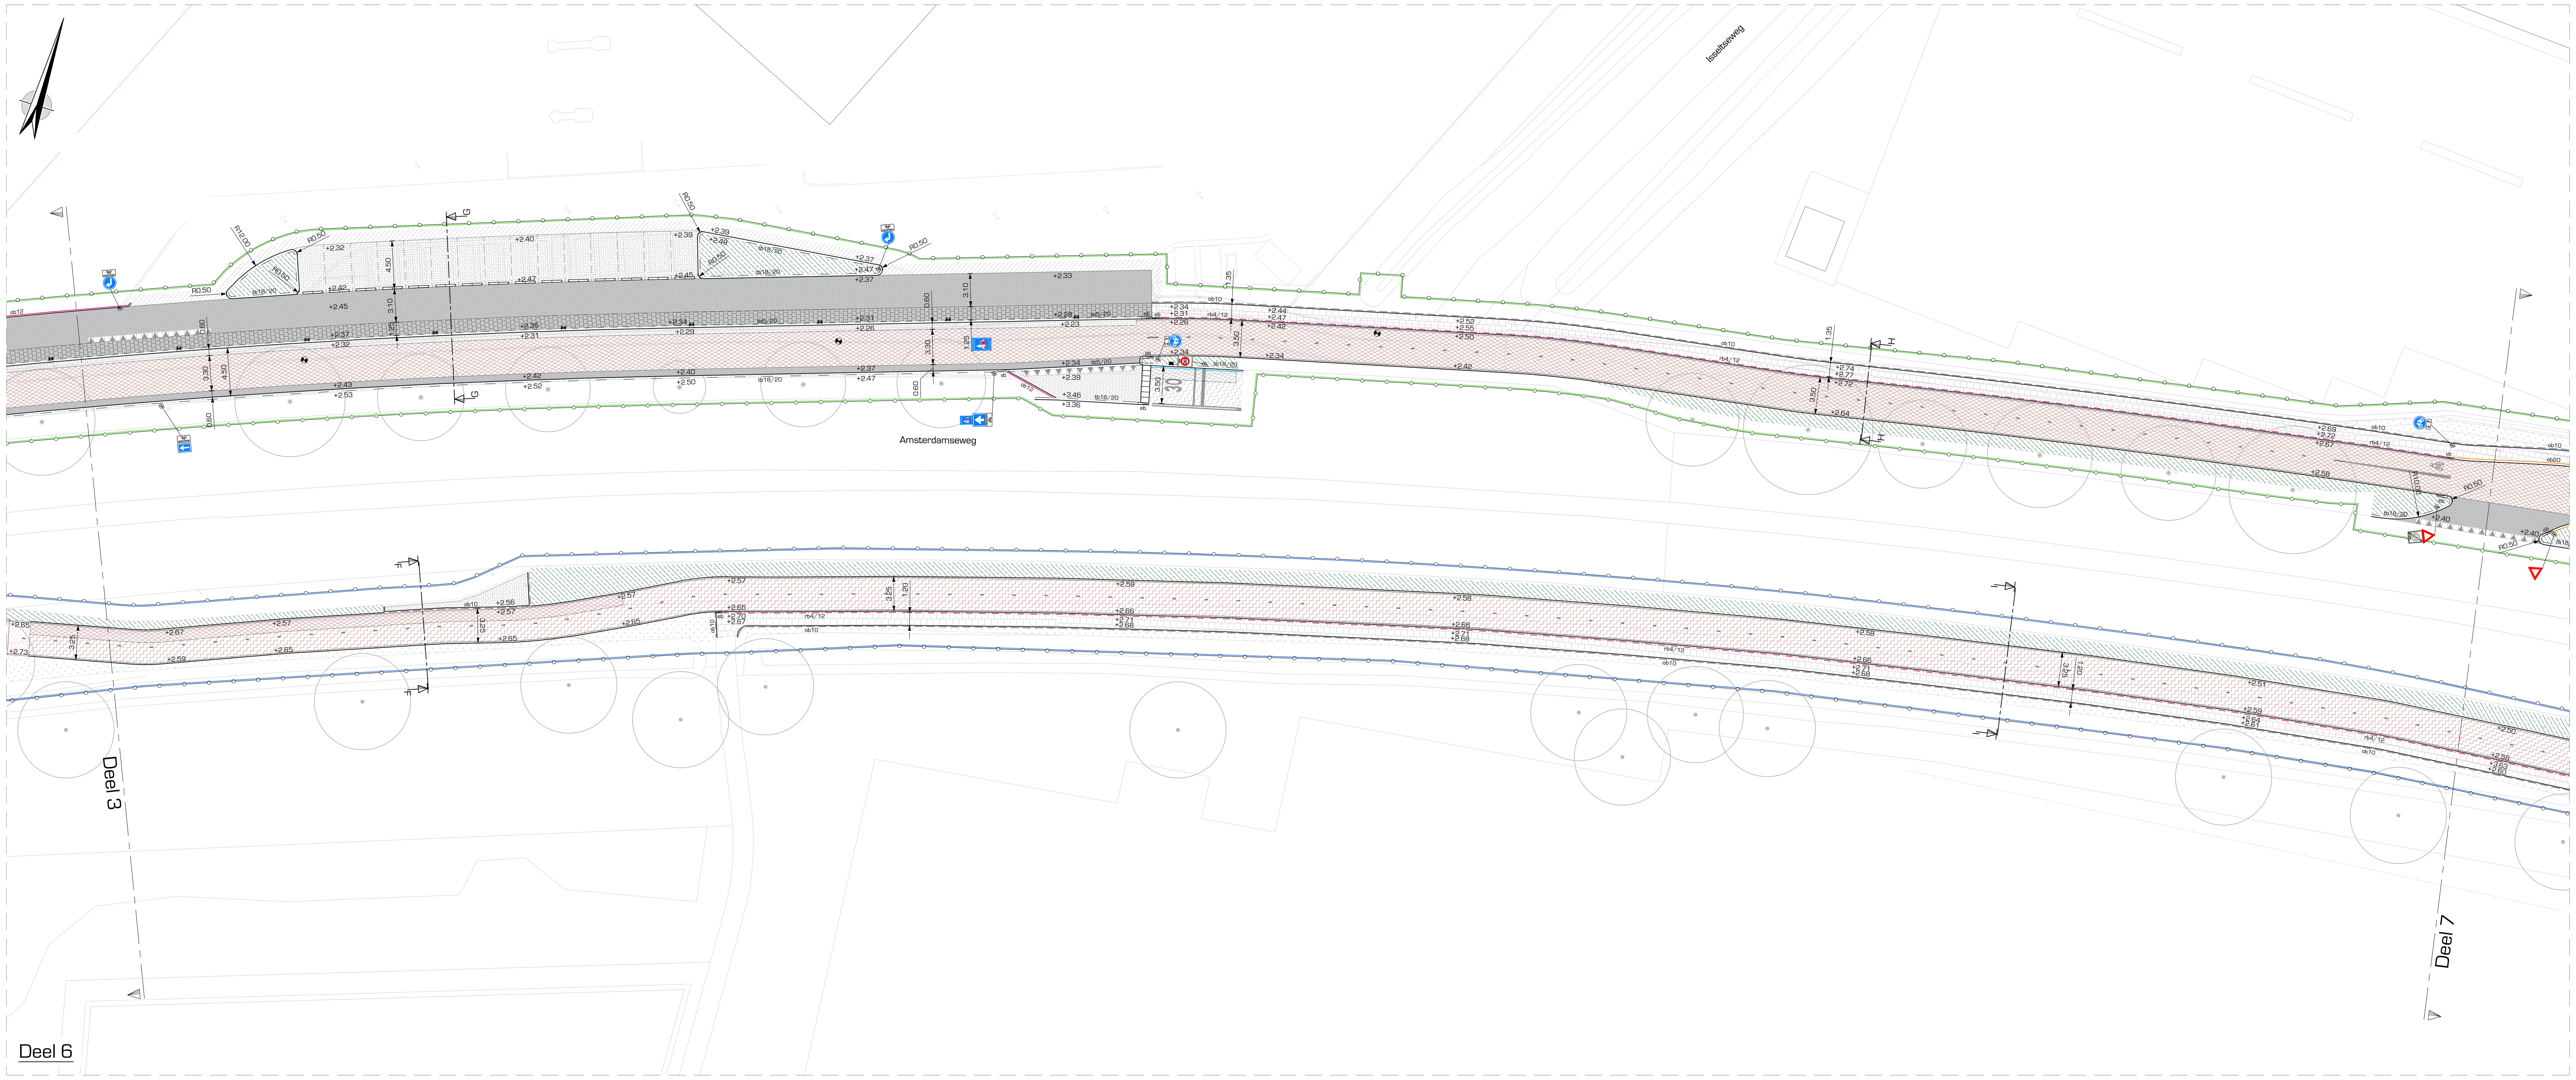

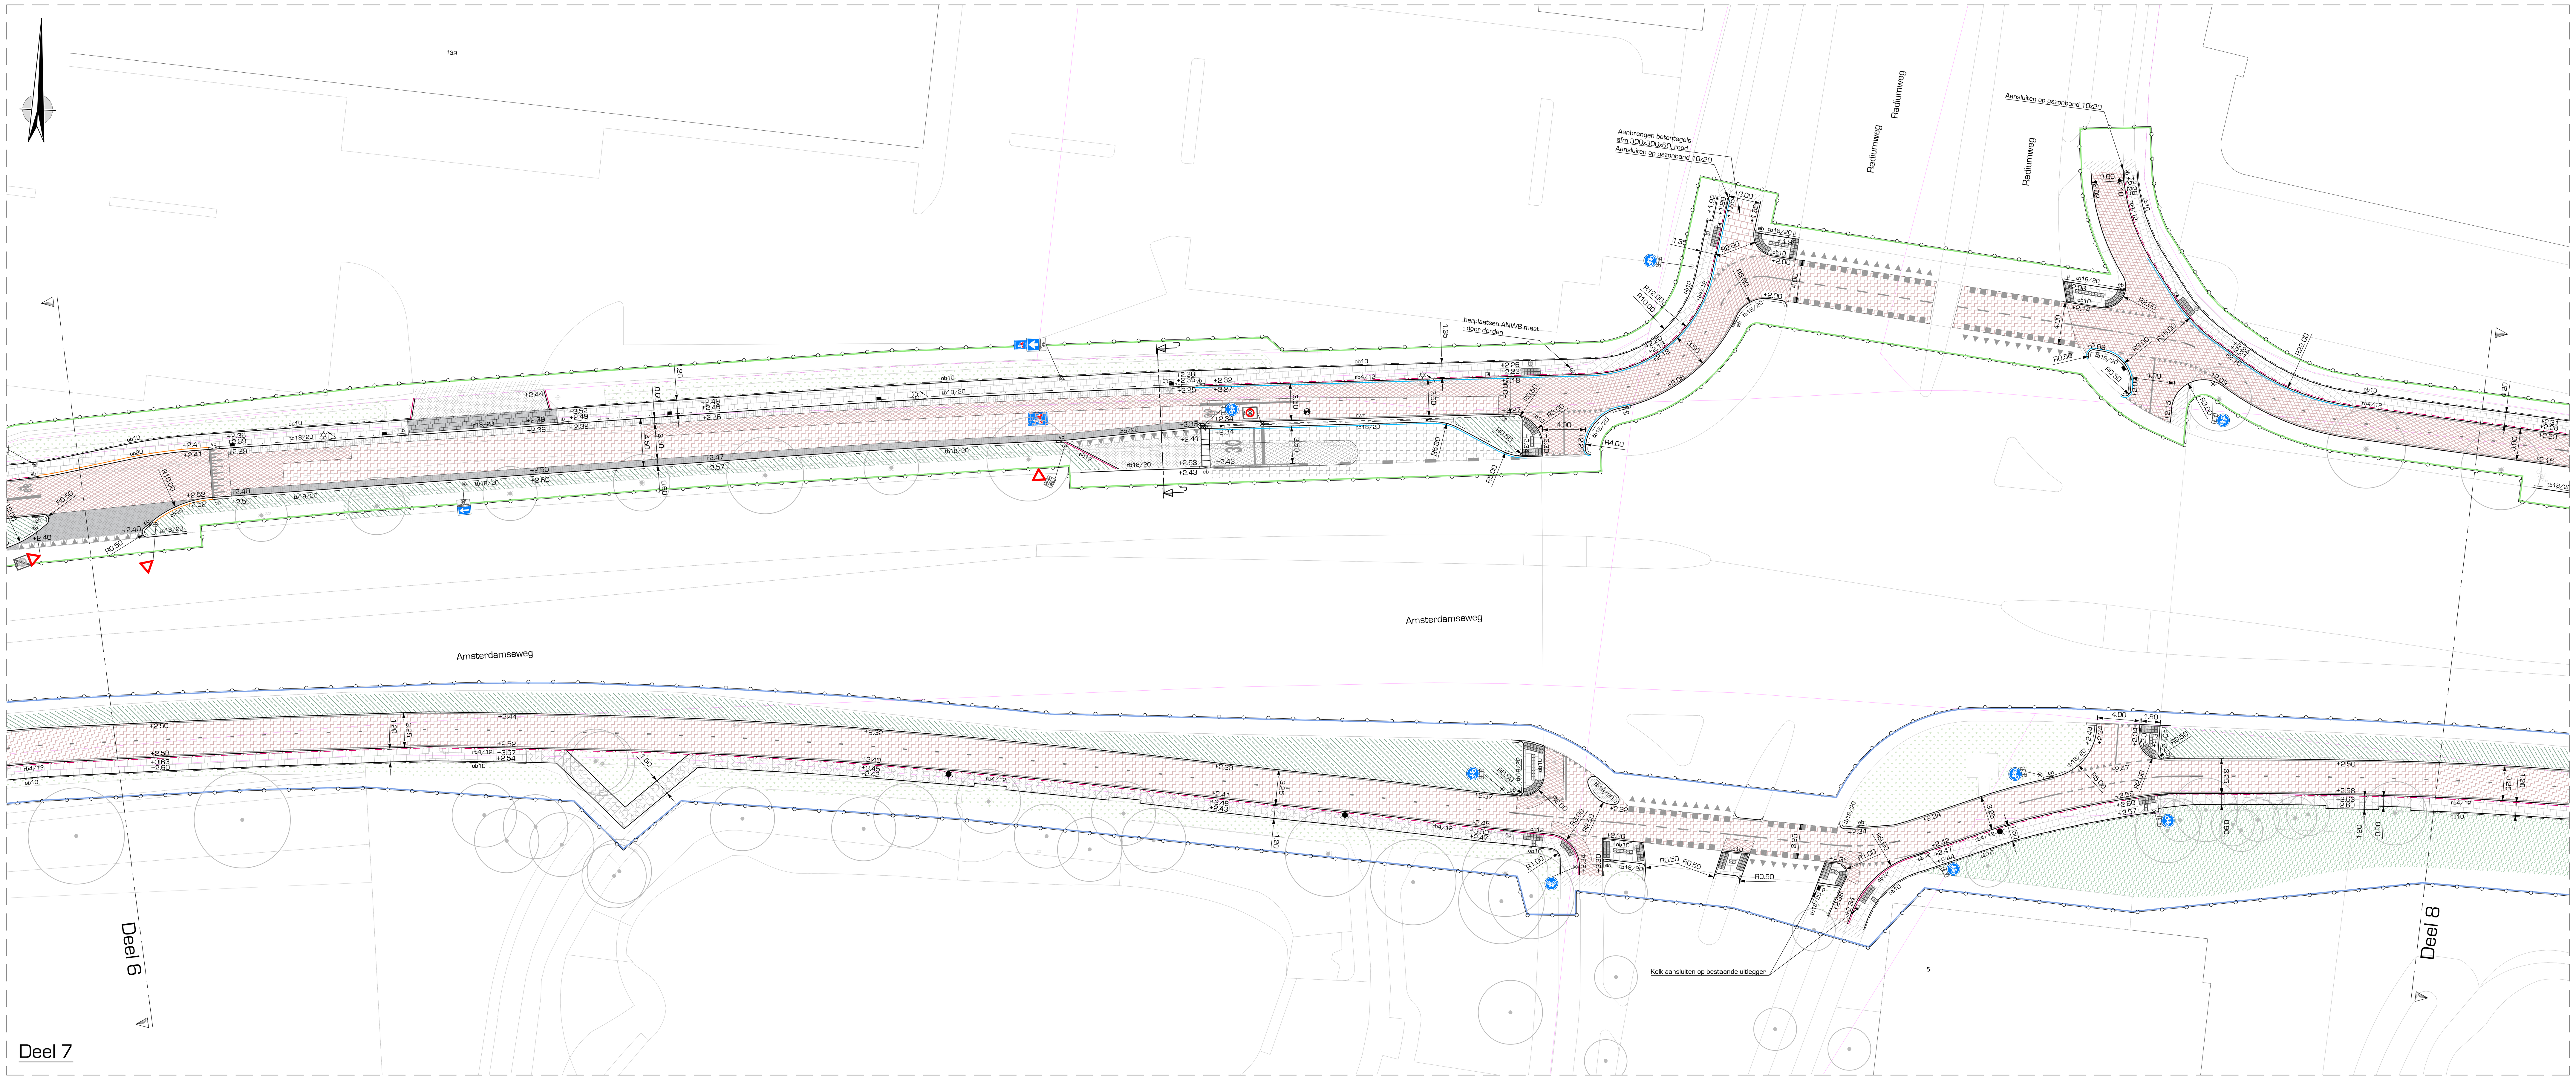

Legenda

- Aanbrengen asfalt, fietspad, fietsstraat of fietsstrook
  - volledige constructie, rode deklaag
  - opbouw conform principedetail asfaltconstructie
- Aanbrengen asfalt, fietspad, fietsstraat of fietsstrook
  - alleen deklaag, rode deklaag
  - opbouw conform principedetail asfaltconstructie
- Aanbrengen asfalt, rijbaan
  - volledige constructie
  - opbouw conform principedetail asfaltconstructie
- Aanbrengen asfalt, rijbaan
  - alleen deklaag
  - opbouw conform principedetail asfaltconstructie
- Aanbrengen beton, fietspad
  - betonplaten LuxiLane L2
  - kleur: rood
- Aanbrengen asfalt, rabatstrook
  - v.v. streetprint keiformaat, halfsteensverband
- Aanbrengen betonstraatstenen, rabatstrook
  - keiformaat, halfsteensverband
  - kleur: antraciet
- Aanbrengen betonstraatstenen, rijbaan
  - keiformaat, keperverband
  - kleur: antraciet
- Aanbrengen betonstraatstenen, rijbaan
  - keiformaat, keperverband
  - kleur: grijs
- Aanbrengen betonstraatstenen, parkeervak
  - keiformaat, elleboogverband
  - kleur: zwart
- Aanbrengen betonstraatstenen, middeneiland
  - waalformaat, halfsteensverband
  - kleur: grijs
- Aanbrengen straatbakstenen, middeneiland
  - waalformaat, halfsteensverband
  - met vrijgekomen stenen
- Aanbrengen betonstraatstenen, inrit
  - dubbelklinker, stroomlagen in halfsteensverband
  - kleur: grijs
- Aanbrengen betonstraatstenen, Industrieweg
  - dubbelklinker, stroomlagen in halfsteensverband
  - kleur: rood
- Trottoir
  - betontegels 300 x 300 x 45 mm
  - halfsteensverband in stroomlagen, kleur: grijs
- Trottoir
  - betontegels 300 x 300 x 45 mm, verbandtegels
  - halfsteensverband in stroomlagen, kleur: grijs
- Aanbrengen noppen en geleidetegels
  - afm. 300 x 300 x 65 mm
  - kleur: wit
- Aanbrengen markeringstegel
  - haaientand rijbaan, 0,50 x 0,50 m
  - haaientand fietspad 0,30 x 0,30 m
- Aanbrengen grasbetontegels, berm
  - afm. 400 x 600 x 120 mm
  - kleur: grijs
- Herstellen elementenverharding
- tb18/20 — Aanbrengen trottoirband
  - afm. 180/200 x 250 mm
- ib ib18/20 — Aanbrengen inritverloopband
  - afm. 180/200 x 250 mm
- tb5/20 — Aanbrengen trottoirband
  - afm. 50/200 x 250 mm
- rws — Aanbrengen trottoirband
  - afm. RWS 110/220 x 250 mm
- rb4/12 — Aanbrengen rijwielpadband
  - afm. 40/120 x 250 mm
- ob20 — Aanbrengen opsluitband
  - afm. 200 x 250 mm
- ob12 — Aanbrengen opsluitband
  - afm. 120 x 250 mm
- ob10 — Aanbrengen opsluitband
  - afm. 100 x 200 mm
- eb — Aanbrengen eindverloopband
- vb — Aanbrengen verloopband
- p — Aanbrengen perronband
  - afm. 180/200 x 250 mm
  - lengte 0,80 m
- Aanbrengen inritbanden
  - afm. 800 x 180 x 500 mm
- Aanbrengen stootband
  - afm. 200 x 180 x 890 mm
  - 2 stuks per vak
- Aanbrengen goottegel
  - afm. 150 x 300 x 60 mm
- Aanbrengen trottoirkolk
  - type: Q-line Max TRK-4717/90
  - aansluiten op bestaande kolkuitlegger
- Aanbrengen trottoirkolk
  - type: Q-line Classic TRK-4718/95 GB1
  - aansluiten op bestaande kolkuitlegger
- Aanbrengen trottoirkolk
  - type: Q-line Classic TRK 2020/90 GB1
- Aanbrengen trottoirkolk
  - type: Q-line Classic TRK 2070/90 GB1
  - aansluiten op bestaande kolkuitlegger
- Aanbrengen straatkolk
  - type: Q-line Max STR 9738/85 GB1 Z7
  - aansluiten op bestaande kolkuitlegger
- Aanbrengen putafdekking
  - O-Linq systeem
  - in een asfaltverharding
- Aanbrengen putafdekking
  - vierkante putafdekking, e.e.a. conform bestek
  - in een elementenverharding
- Bestaande inspectieput
  - op hoogte stellen bestaande putrand
- Plaatsen nieuwe lichtmast
  - door derden
- Herplaatsen / verplaatsen lichtmast
  - door derden
- Aanbrengen diamantkoppaal
  - kunststof
- Verkeersbordpaal en bebording
  - aanbrengen door derden
- Aanbrengen haagplantsoen
  - Acer campestre, maat 80/100
  - 7 st/m2
- Groenstrook
  - gras
- Groenstrook
  - diverse beplanting
- Groenstrook
  - Uitdunnen beplantingen
- Bestaande boom
  - handhaven
- Projectgrens
- Perceelsgrens t.b.v. bestek
  - groen : perceel 1
  - rood : perceel 2
  - blauw : perceel 3

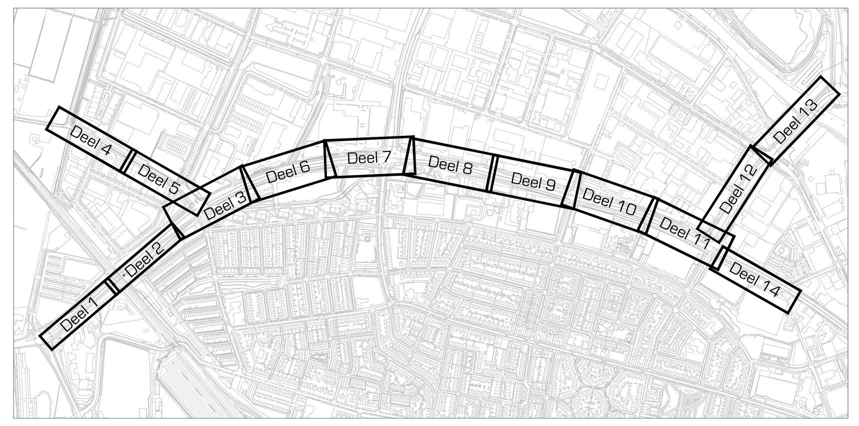

Uitgangspunten:
- Maatvoering in meters, met een nauwkeurigheid in centimeters
- Hoogtepeilen in meters t.o.v. NAP
- B.o.b. hoogtes riolering in meters t.o.v. NAP

opdrachtgever
Gemeente Amersfoort

project
Doorfietsroute Amersfoort - Hilversum, gedeelte Amersfoort

omschrijving
Nieuwe situatie
Bovengrondse infrastructuur, blad 3 van 6

schaal	1:250
projectnr.	23 041 05
besteknr.	2304105-BE
getekend	MS
gecontr.	GK
datum	01-07-2024
tekeningnr.	2304105-BE-03-D43

Definitief

formaat: A0

DRONG OMGEVING & TECHNIEK
post Anthonie Fokkerstraat 4, 3772 MR Barneveld
digitaal E. info@drong.nl W. www.drong.nl
telecom T. 0342 - 76 00 88

Bestand: 2304105-BE-03.DWG