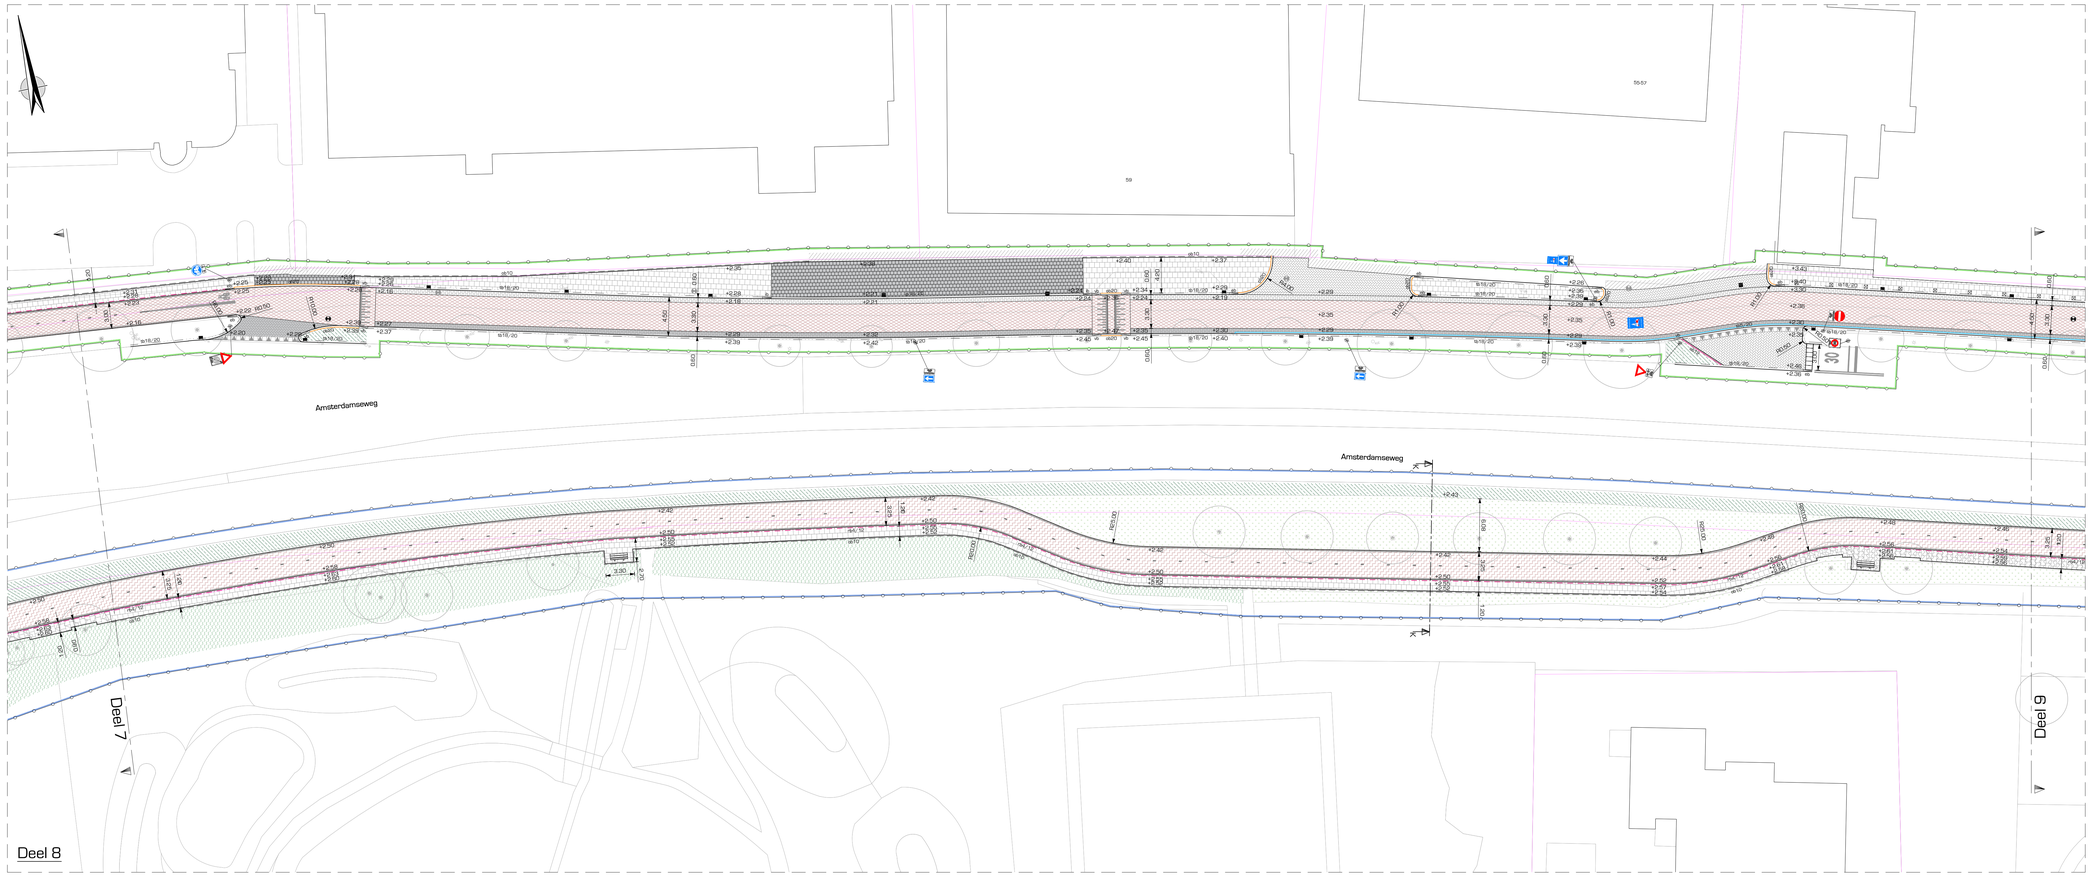

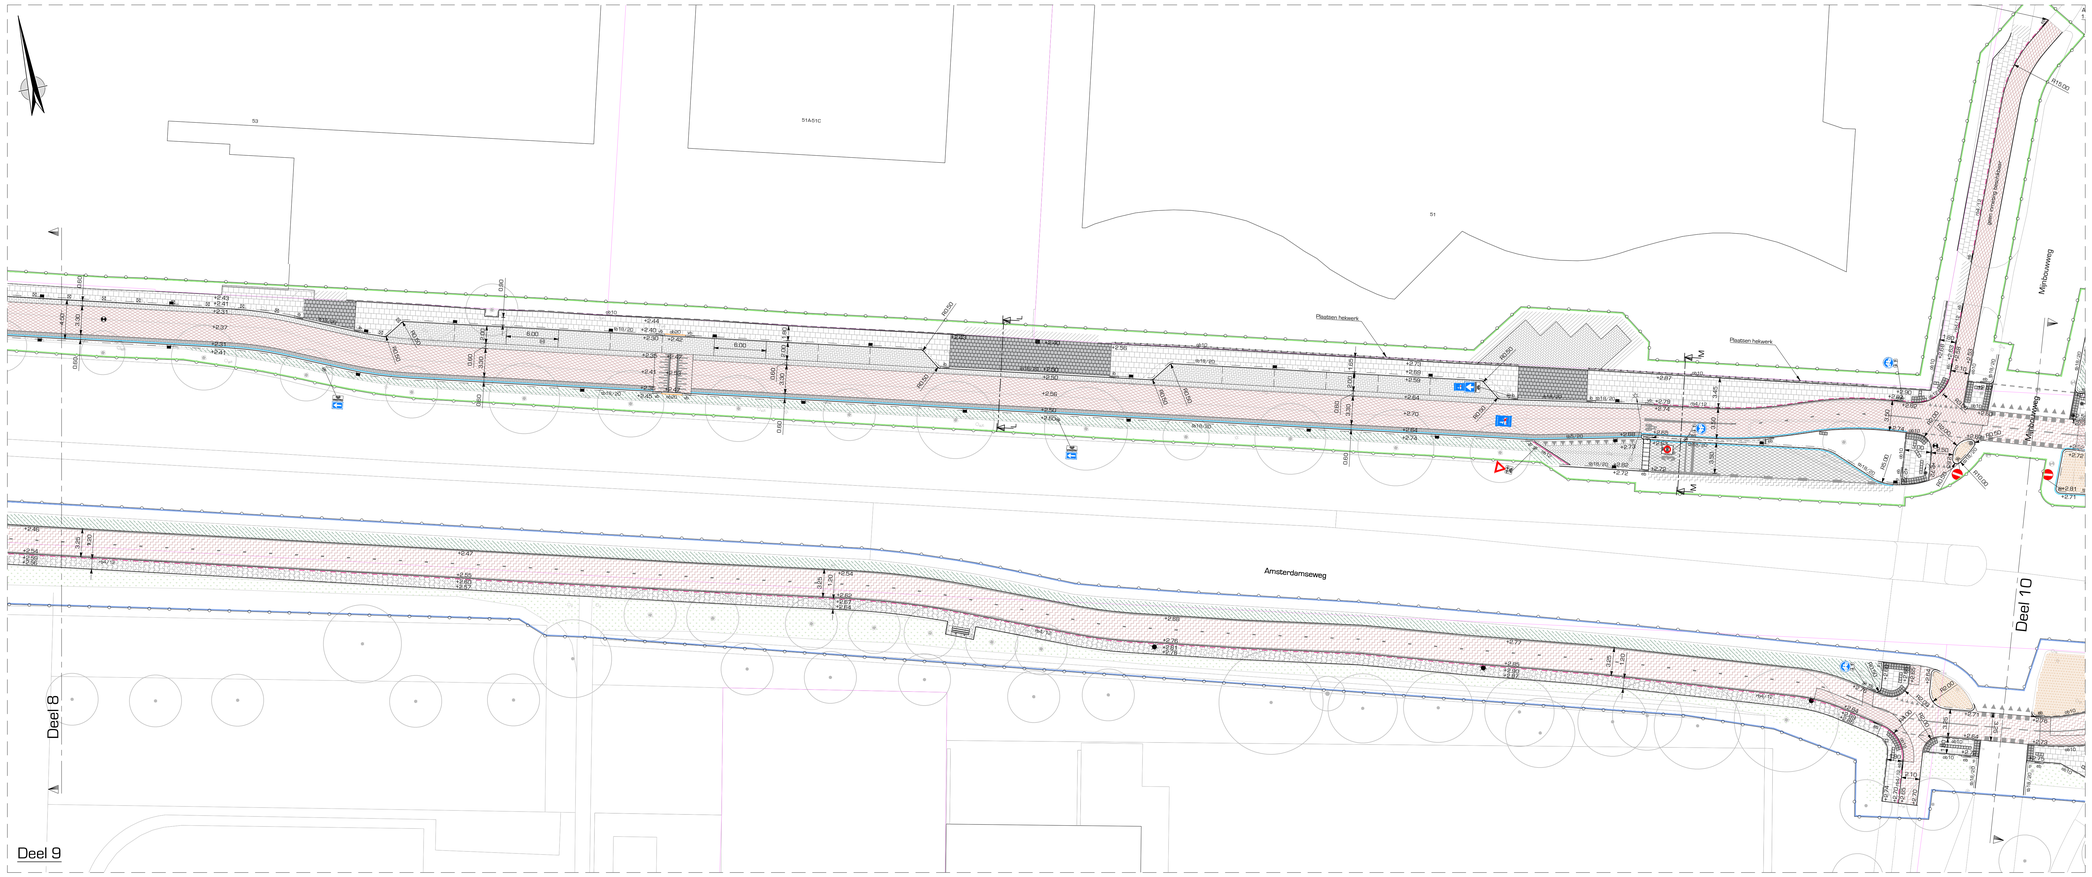

Legenda

- Aanbrengen asfalt, fietspad, fietsstraat of fietsstrook - volledige constructie, rode deklaag - opbouw conform principedetail asfaltconstructie
- Aanbrengen asfalt, fietspad, fietsstraat of fietsstrook - alleen deklaag, rode deklaag - opbouw conform principedetail asfaltconstructie
- Aanbrengen asfalt, rijbaan - volledige constructie - opbouw conform principedetail asfaltconstructie
- Aanbrengen asfalt, rijbaan - alleen deklaag - opbouw conform principedetail asfaltconstructie
- Aanbrengen beton, fietspad - betonplaten LuxiLane L2 - kleur: rood
- Aanbrengen asfalt, rabatstrook - v.v. streeptrint kelformaat, halfsteensverband
- Aanbrengen betonstraatstenen, rabatstrook - kelformaat, halfsteensverband - kleur: antraciet
- Aanbrengen betonstraatstenen, rijbaan - kelformaat, kepenverband - kleur: antraciet
- Aanbrengen betonstraatstenen, rijbaan - kelformaat, kepenverband - kleur: grijs
- Aanbrengen betonstraatstenen, parkeervak - kelformaat, elleboogverband - kleur: zwart
- Aanbrengen betonstraatstenen, middenveiland - waalformaat, halfsteensverband - kleur: grijs
- Aanbrengen betonstraatstenen, middenveiland - waalformaat, halfsteensverband - met erijgekomen stenen
- Aanbrengen betonstraatstenen, inrit - dubbelklinker, stroomlijnen in halfsteensverband - kleur: grijs
- Aanbrengen betonstraatstenen, Industrieweg - dubbelklinker, stroomlijnen in halfsteensverband - kleur: rood
- Trottoir - betontegels 300 x 300 x 45 mm - halfsteensverband in stroomlijnen, kleur: grijs
- Trottoir - betontegels 300 x 300 x 45 mm, verbandtegels - halfsteensverband in stroomlijnen, kleur: grijs
- Aanbrengen noppen en geleidetegels - afm. 300 x 300 x 65 mm - kleur: wit
- Aanbrengen markeringsteget - haisentand rijbaan, 0,50 x 0,50 m - haisentand fietspad 0,30 x 0,30 m
- Aanbrengen grasbetontegels, berm - afm. 400 x 600 x 120 mm - kleur: grijs
- Herstellen elementenverharding
- Aanbrengen trottoirband - afm. 180/200 x 250 mm
- Aanbrengen inritverlaagband - afm. 180/200 x 2192 mm
- Aanbrengen trottoirband - afm. 50/200 x 250 mm
- Aanbrengen trottoirband - afm. RW6 110/200 x 250 mm
- Aanbrengen rijwielpadband - afm. 40/120 x 250 mm
- Aanbrengen opsluitband - afm. 200 x 250 mm
- Aanbrengen opsluitband - afm. 120 x 250 mm
- Aanbrengen opsluitband - afm. 100 x 200 mm
- Aanbrengen einverkoopband
- Aanbrengen verloopband
- Aanbrengen perronband - afm. 180/200 x 250 mm - lengte 0,80 m
- Aanbrengen inritbanden - afm. 800 x 180 x 500 mm
- Aanbrengen stootband - afm. 200 x 180 x 890 mm - 2 stuks per vak
- Aanbrengen goottegel - afm. 150 x 300 x 60 mm
- Aanbrengen trottoirkolk - type: Gréne Max TRK 4717/90 - aansluiten op bestaande kolkuitlegger
- Aanbrengen trottoirkolk - type: Gréne Classic TRK 4718/95 GB1 - aansluiten op bestaande kolkuitlegger
- Aanbrengen trottoirkolk - type Gréne Classic TRK D020/90 GB1
- Aanbrengen trottoirkolk - type: Gréne Classic TRK D070/90 GB1 - aansluiten op bestaande kolkuitlegger
- Aanbrengen straatkolk - type: Gréne Max STR 9738/85 GB1 Z7 - aansluiten op bestaande kolkuitlegger
- Aanbrengen putafdekking - DiLinq systeem - in een asfaltverharding
- Aanbrengen putafdekking - verkeerde putafdekking, e.e.a. conform bestek - in een elementenverharding
- Bestaande inspectieput - op hoogte stellen bestaande putrand
- Plaatsen nieuwe lichtmast - door derden
- Herplaatsen / verplaatsen lichtmast - door derden
- Aanbrengen diamantkoppasal - kunststof
- Verkeersbordpaal en beboding - aanbrengen door derden
- Aanbrengen haagplantsoen - 3oor compestre, maat 80/100 - 7 st/m2
- Groenstrook - gras
- Groenstrook - diverse beplanting
- Groenstrook - Uitduinen beplantingen
- Bestaande boom - handhaven
- Projectgrens
- Perceelsgrens t.b.v. bestek - groen: perceel 1 - rood: perceel 2 - blauw: perceel 3

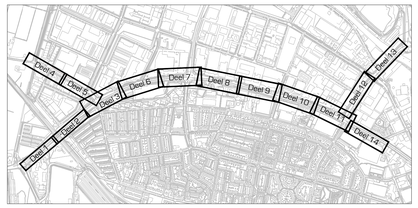

Uitgangspunten:
- Maatvoering in meters, met een nauwkeurigheid in centimeters
- Hoogtepeilen in meters t.o.v. NAP
- B.o.b. hoogtes nidering in meters t.o.v. NAP

opdrachtgever
Gemeente Amersfoort

project
Doorfietsroute Amersfoort - Hilversum, gedeelte Amersfoort

omschrijving
Nieuwe situatie
Bovengrondse infrastructuur, blad 4 van 6

schaal	1:250
projectnr.	23 041 05
tekeninr.	2304105-BE
getekend	MS
gecontr.	GK
datum	01-07-2024
tekeningnr.	2304105-BE-03-044

Definitief

DRONG OMGEVING & TECHNIEK
post Anthonie Fokkenstraat 4 3772 MR Barneveld
digitaal E. info@drong.nl W. www.drong.nl
telecom T. 0342 - 76 00 88

Bestand: 2304105-BE-03.DWG

A0