

Formuliertersie
2020.01

Aanvraaggegevens

Algemeen

Aanvraagnummer	8160735
Aanvraagnaam	Tijdelijke huisvesting Nienekes
Uw referentiecode	-

Ingediend op	30-10-2023
Soort procedure	Onbekend

Projectomschrijving	Basisschool de Nienekes in Cuijk krijgt nieuwbouw. Tijdens de werkzaamheden gaat het onderwijs door in de tijdelijke huisvesting aan de Cantheelen in Cuijk. Het project "Tijdelijke huisvesting BS de Nienekes" bestaat uit het bouwen van een tijdelijke school en het aanleggen van verkeer- en parkeervoorzieningen bij de tijdelijke school. Tot het project behoort ook het aanbrengen van openbare verlichting en het inrichten van een buitensportvoorziening.
---------------------	--

Opmerking	Vooroverleg met het waterschap heeft plaatsgevonden. Gemaakte afspraken zijn: - Wadi wordt voorzien met overstort en noodvoorziening richting het IT-riool - Palen lichtmasten (4x) grondverdringend tenzij zandige ondergrond - Vergunning tijdelijk voor 2,5- 3 jaar (tot 1 oktober) en dan verlenging voor sportvoorziening en lichtmasten (afhankelijk van situatie tegen die tijd) - Ontwerp met principe detail voor fundering (deze wordt getoetst), NB geen holle ruimten en hoogte tov NAP
-----------	---

Gefaseerd	Nee
-----------	-----

Blokkerende onderdelen weglaten	Nee
---------------------------------	-----

Persoonsgegevens openbaar maken	Ja
---------------------------------	----

Bijlagen die later komen	-
--------------------------	---

Bijlagen n.v.t. of al bekend	-
------------------------------	---

Bevoegd gezag

Naam:	Waterschap Aa en Maas
-------	-----------------------

Bezoekadres:	Pettelaarpark 70 5216 PP 'S-HERTOGENBOSCH
--------------	--

Postadres:	Postbus 5049 5201 GA 'S-HERTOGENBOSCH
------------	--

Telefoonnummer:	0736158333
-----------------	------------

E-mailadres: info@aaenmaas.nl
Website: www.aaenmaas.nl
Contactpersoon: waterwetloket

Overzicht bijgevoegde modulebladen

Aanvraaggegevens

Aanvragergegevens

Locatie van de werkzaamheden

Werkzaamheden en onderdelen

Bouwwerk of object bouwen, verbouwen of verwijderen bij een waterkering

- Waterstaatswerk of beschermingszone gebruiken

Overige activiteiten in, op of nabij een waterkering uitvoeren

- Waterstaatswerk of beschermingszone gebruiken

Bijlagen



Aanvrager bedrijf

1 Bedrijf

KvK-nummer	85028037
Vestigingsnummer	000025068520
(Statutaire) naam	Gemeente Land van Cuijk
Handelsnaam	Gemeente Land van Cuijk

2 Contactpersoon

Geslacht	☒ Man ☐ Vrouw
Voorletters	ANJ
Voorvoegsels	van
Achternaam	Beek
Functie	Projectleider openbare ruimte

3 Vestigingsadres bedrijf

Postcode	5431BV
Huisnummer	1
Huisletter	-
Huisnummertoevoeging	-
Straatnaam	Louis Jansenplein
Woonplaats	Cuijk

4 Correspondentieadres

Adres	Louis Jansenplein 1 5431BV Cuijk
-------	-------------------------------------

5 Contactgegevens

Telefoonnummer	0625762342
Faxnummer	-
E-mailadres	arjen.vanbeek@landvancuijk.nl

6 Akkoordverklaring

Akkoordverklaring

- ☒ Hierbij verklaar ik dat ik de aanvraag/melding naar waarheid heb ingevuld, dat ik correspondentie over mijn aanvraag/melding wil ontvangen op het door mij opgegeven e-mailadres of op het door mij opgegeven adres van de berichtenbox en dat ik weet dat er kosten verbonden kunnen zijn aan het indienen van een aanvraag.



Locatie

1 Kadastraal perceelnummer

Burgerlijke gemeente Land van Cuijk

Kadastrale gemeente Cuijk

Kadastrale sectie A

Kadastraal perceelnummer 6713

Bouwplannaam -

Bouwnummer -

Gelden de werkzaamheden in deze
aanvraag/melding voor meerdere
adressen of percelen? ☒ Ja
☐ Nee

Specificatie locatie

De werkzaamheden vinden ook plaats op percelen CUIJK A 6346 en CUIJK A 6721. Een zeer smalle strook van het perceel CUIJK A 6120 bevindt zich ook in het gebied. Hier wordt mogelijk ook gewerkt.


2 Eigendomssituatie

Eigendomssituatie van het perceel ☒ U bent eigenaar van het perceel
☐ U bent erfpachter van het perceel
☐ U bent huurder van het perceel
☐ Anders

3 Toelichting

Eventuele toelichting op locatie

De tijdelijke huisvesting met bijbehorende infrastructurele werken wordt gebouwd aan de binnenzijde en aan de westzijde van de 400 meter hardloopbaan aan de Cantheelen. De hardloopbaan wordt gehandhaafd.

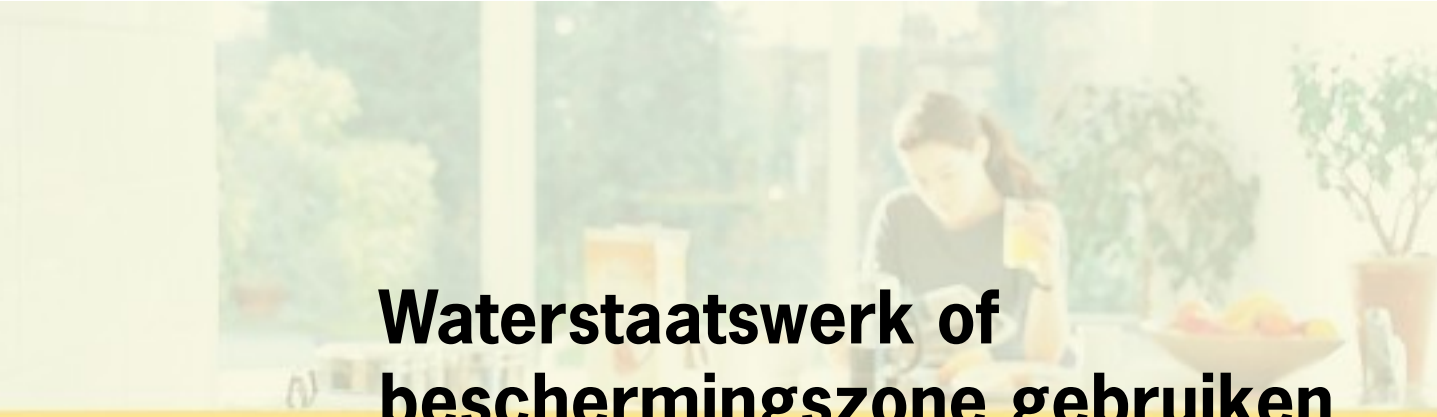

Waterstaatswerk of beschermingszone gebruiken

Bouwwerk of object bouwen, verbouwen of verwijderen bij een waterkering

1 Waterstaatswerk of beschermingszone gebruiken

Wilt u een bestaande vergunning wijzigen?

- ☐ Ja
☒ Nee

Wat is de geplande begindatum van deze activiteit?

01-04-2024

Geef eventueel een toelichting op de begindatum.

Opgegeven datum is eerste start van de werkzaamheden. Het zwaartepunt zal in de periode juni-augustus 2024 liggen.

Wat is de geplande einddatum van deze activiteit?

01-08-2024

Geef eventueel een toelichting op de einddatum.


Op 1 augustus 2024 wordt de tijdelijke school opgeleverd en in gebruik genomen.

Omschrijf de activiteit die u wilt uitvoeren.

Bouwen van een tijdelijke school bestaande uit units. De units worden op staal gefundeerd. Hiervoor wordt maximaal 50cm t.o.v. huidig maaiveld ontgraven. De tijdelijke school wordt aangesloten op diverse nutsvoorzieningen. De school blijft minimaal 15 maanden staan (tot eind okt 2025). I.v.m. het gesloten seizoen wordt de fundering pas in mei van het opvolgende jaar (2026) verwijderd.

Waarom wilt u de activiteit uitvoeren?

Ten behoeve van het bieden van onderwijs aan leerlingen tijdens de nieuwbouw van de huidige school.

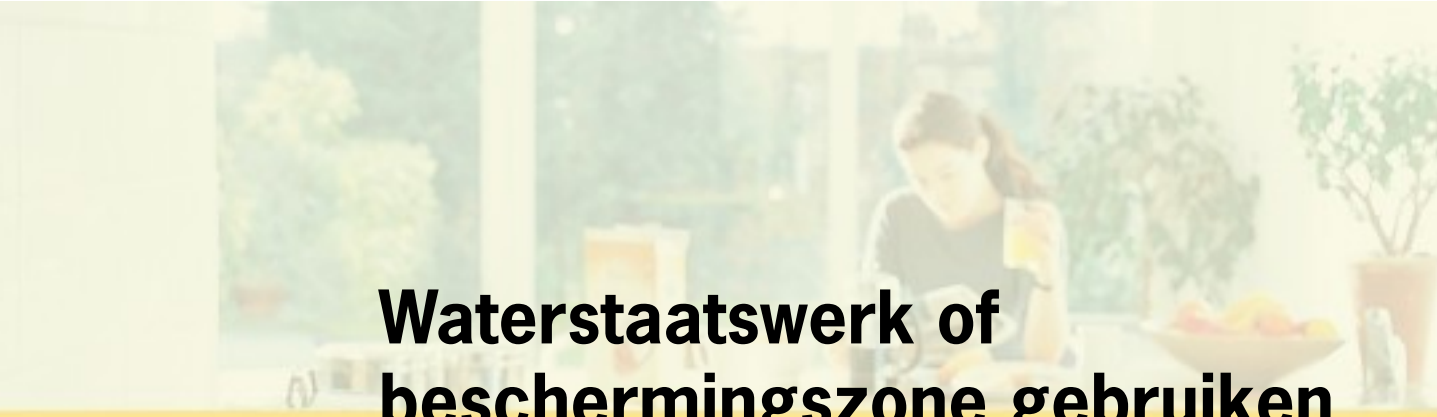

Waterstaatswerk of beschermingszone gebruiken

Bouwwerk of object bouwen, verbouwen of verwijderen bij een waterkering

1 Activiteiten in, op of nabij een waterkering uitvoeren

Welke activiteit(en) wilt u uitvoeren in, op of nabij een waterkering?

- ☒ Oprichten van een gebouw, zoals een woning, bedrijfspand, strandpaviljoen of strandhuisje
- ☐ Aanbrengen van een waterinlaat- of wateruitlaatconstructie
- ☐ Plaatsen van een windturbine(park)
- ☐ Aanleggen van een oprit of grondlichaam
- ☐ Aanbrengen van een baggerdepot of gronddepot
- ☒ Ontgraven van grond
- ☐ Beweiden met vee
- ☐ Organiseren van een wedstrijd of evenement
- ☐ Aanbrengen van beplanting/bomen
- ☐ Verwijderen van beplanting/bomen
- ☐ Uitvoeren van boringen of sonderingen
- ☐ Oprichten van zandbanketten op het strand ten behoeve van niet permanente bebouwing
- ☐ Verplaatsen van zand op het strand (anders dan zandbanket)
- ☐ Andere werkzaamheden

2 Waterschapsspecifieke vragen

Gaat u een huisaansluiting op het kabel- en leidingnetwerk leggen, hebben, onderhouden of vervangen?

- ☒ Ja
- ☐ Nee

Gaat u een veekering/afrastering plaatsen?

- ☐ Ja
- ☒ Nee

Voert u klein onderhoud uit aan openbare werken? (Zo ja, waar bestaat deze uit?)

Nee

Gaat u een tijdelijk/semi-permanent object plaatsen, hebben en/of onderhouden? (Zo ja, wat?)


Ja, een tijdelijk schoolgebouw.

Gaat u een interne verbouwing uitvoeren of een dakkapel plaatsen? (Zo ja, waar bestaat deze uit?)

Nee

Gaat u erfverharding aanbrengen en/of onderhouden?

- ☒ Ja
- ☐ Nee

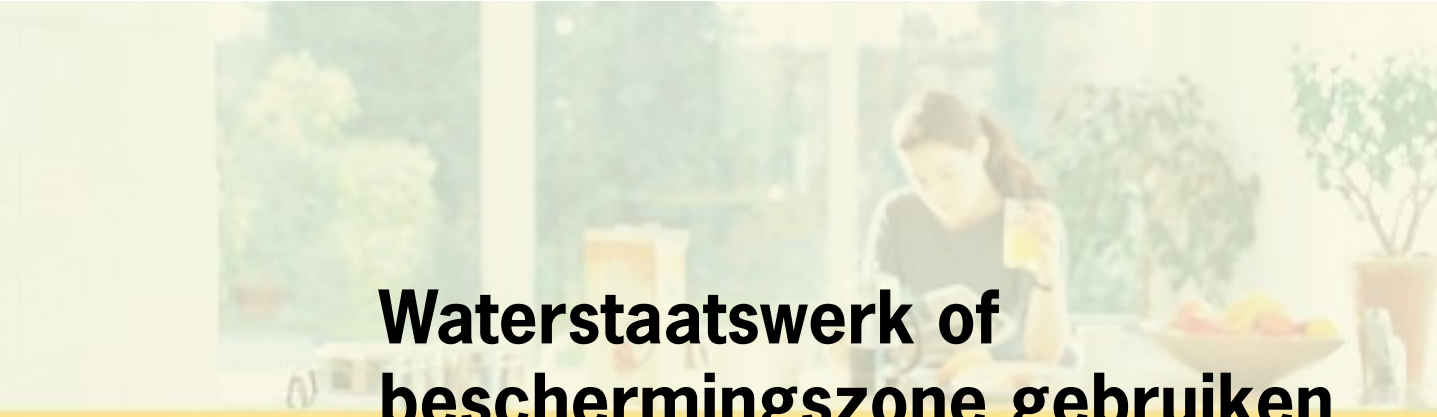

Waterstaatswerk of beschermingszone gebruiken

Overige activiteiten in, op of nabij een waterkering uitvoeren

1 Waterstaatswerk of beschermingszone gebruiken

Wilt u een bestaande vergunning wijzigen?

- ☐ Ja
☒ Nee

Wat is de geplande begindatum van deze activiteit?

01-04-2024

Geef eventueel een toelichting op de begindatum.

Genoemde datum is eerste startgelegenheid. Het zwaartepunt van de activiteiten zal liggen in de periode juni tot aug 2024

Wat is de geplande einddatum van deze activiteit?

01-08-2024

Geef eventueel een toelichting op de einddatum.


Op genoemde datum dient de tijdelijke school te worden opgeleverd en in gebruik genomen.

Omschrijf de activiteit die u wilt uitvoeren.

Aanleggen van parkeer- en verkeersvoorzieningen, inclusief het aanbrengen van openbare verlichting, lage hekwerken, fietsenrekken. De voorzieningen worden ontsloten op de Cantheelen door middel van een inritconstructie. Er wordt ook een buitensportvoorziening aangelegd. Tet de uitvoering van de werkzaamheden behoort ook het uitvoeren van ontgravingswerkzaamheden ten behoeve van het aanleggen van nutsvoorzieningen. Voor de verhardingen wordt enkel de bouwvoor tot maximaal 30 cm t.o.v. bestaand maaiveld ontgraven. Lichtmasten, hekwerken en fietsenrekken worden grondverdringend aangebracht.

Waarom wilt u de activiteit uitvoeren?

In verband met de tijdelijke school is het nodig dat het verkeer goed en veilig wordt afgewikkeld. Daarvoor is het nodig om verkeersruimte in te richten. De buitensportvoorziening is bedoeld om de kinderen van school en alle andere inwoners van Cuijk tot beweging aan te zetten.

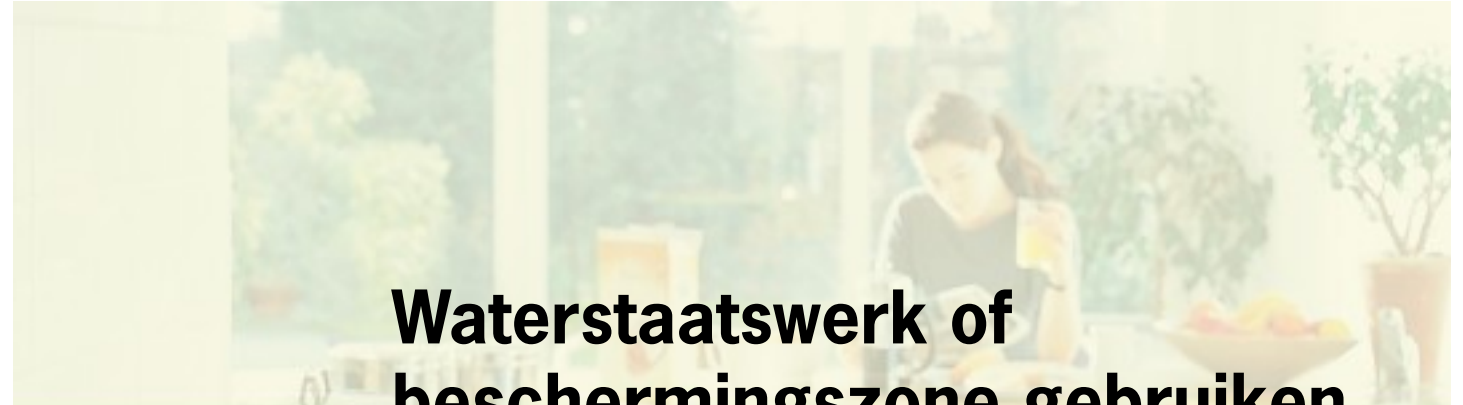

Waterstaatswerk of beschermingszone gebruiken

Overige activiteiten in, op of nabij een waterkering uitvoeren

1 Activiteiten in, op of nabij een waterkering uitvoeren

Welke activiteit(en) wilt u uitvoeren in, op of nabij een waterkering?

- ☐ Oprichten van een gebouw, zoals een woning, bedrijfspand, strandpaviljoen of strandhuisje
- ☐ Aanbrengen van een waterinlaat- of wateruitlaatconstructie
- ☐ Plaatsen van een windturbine(park)
- ☒ Aanleggen van een oprit of grondlichaam
- ☐ Aanbrengen van een baggerdepot of gronddepot
- ☒ Ontgraven van grond
- ☐ Beweiden met vee
- ☐ Organiseren van een wedstrijd of evenement
- ☐ Aanbrengen van beplanting/bomen
- ☐ Verwijderen van beplanting/bomen
- ☐ Uitvoeren van boringen of sonderingen
- ☐ Oprichten van zandbanketten op het strand ten behoeve van niet permanente bebouwing
- ☐ Verplaatsen van zand op het strand (anders dan zandbanket)
- ☒ Andere werkzaamheden

Welke andere werkzaamheden voert u uit in, op of nabij een waterkering?

Aanbrengen verhardingen, openbare verlichting, nutsvoorzieningen en een buitensportvoorziening

4 Waterschapspecifieke vragen

Gaat u een huisaansluiting op het kabel- en leidingnetwerk leggen, hebben, onderhouden of vervangen?

- ☒ Ja
- ☐ Nee

Gaat u een veekering/afrastering plaatsen?

- ☐ Ja
- ☒ Nee

Voert u klein onderhoud uit aan openbare werken? (Zo ja, waar bestaat deze uit?)

Nee

Gaat u een tijdelijk/semi-permanent object plaatsen, hebben en/of onderhouden? (Zo ja, wat?)

Ja, de verkeer- en parkeervoorzieningen (verhardingen) zijn van tijdelijke aard.
De buitensportvoorziening en openbare verlichting blijven na verwijderen van school en verhardingen achter.

Gaat u een interne verbouwing uitvoeren of een dakkapel plaatsen? (Zo ja, waar bestaat deze uit?)

Nee

Gaat u erfverharding aanbrengen en/of onderhouden?



- ☐ Ja
- ☒ Nee



Bijlagen

Formele bijlagen

Naam bijlage	Bestandsnaam	Type	Datum ingediend	Status document
005-029-DO_-_Nieuwe_situatie_-_B.pdf	005-029-DO - Nieuwe situatie - B.pdf	Situatietekening, kaart of foto Gegevens waterstaatswerk of beschermingszone gebruiken Gegevens activiteiten in, op of nabij een waterkering uitvoeren Anders	30-10-2023	In behandeling

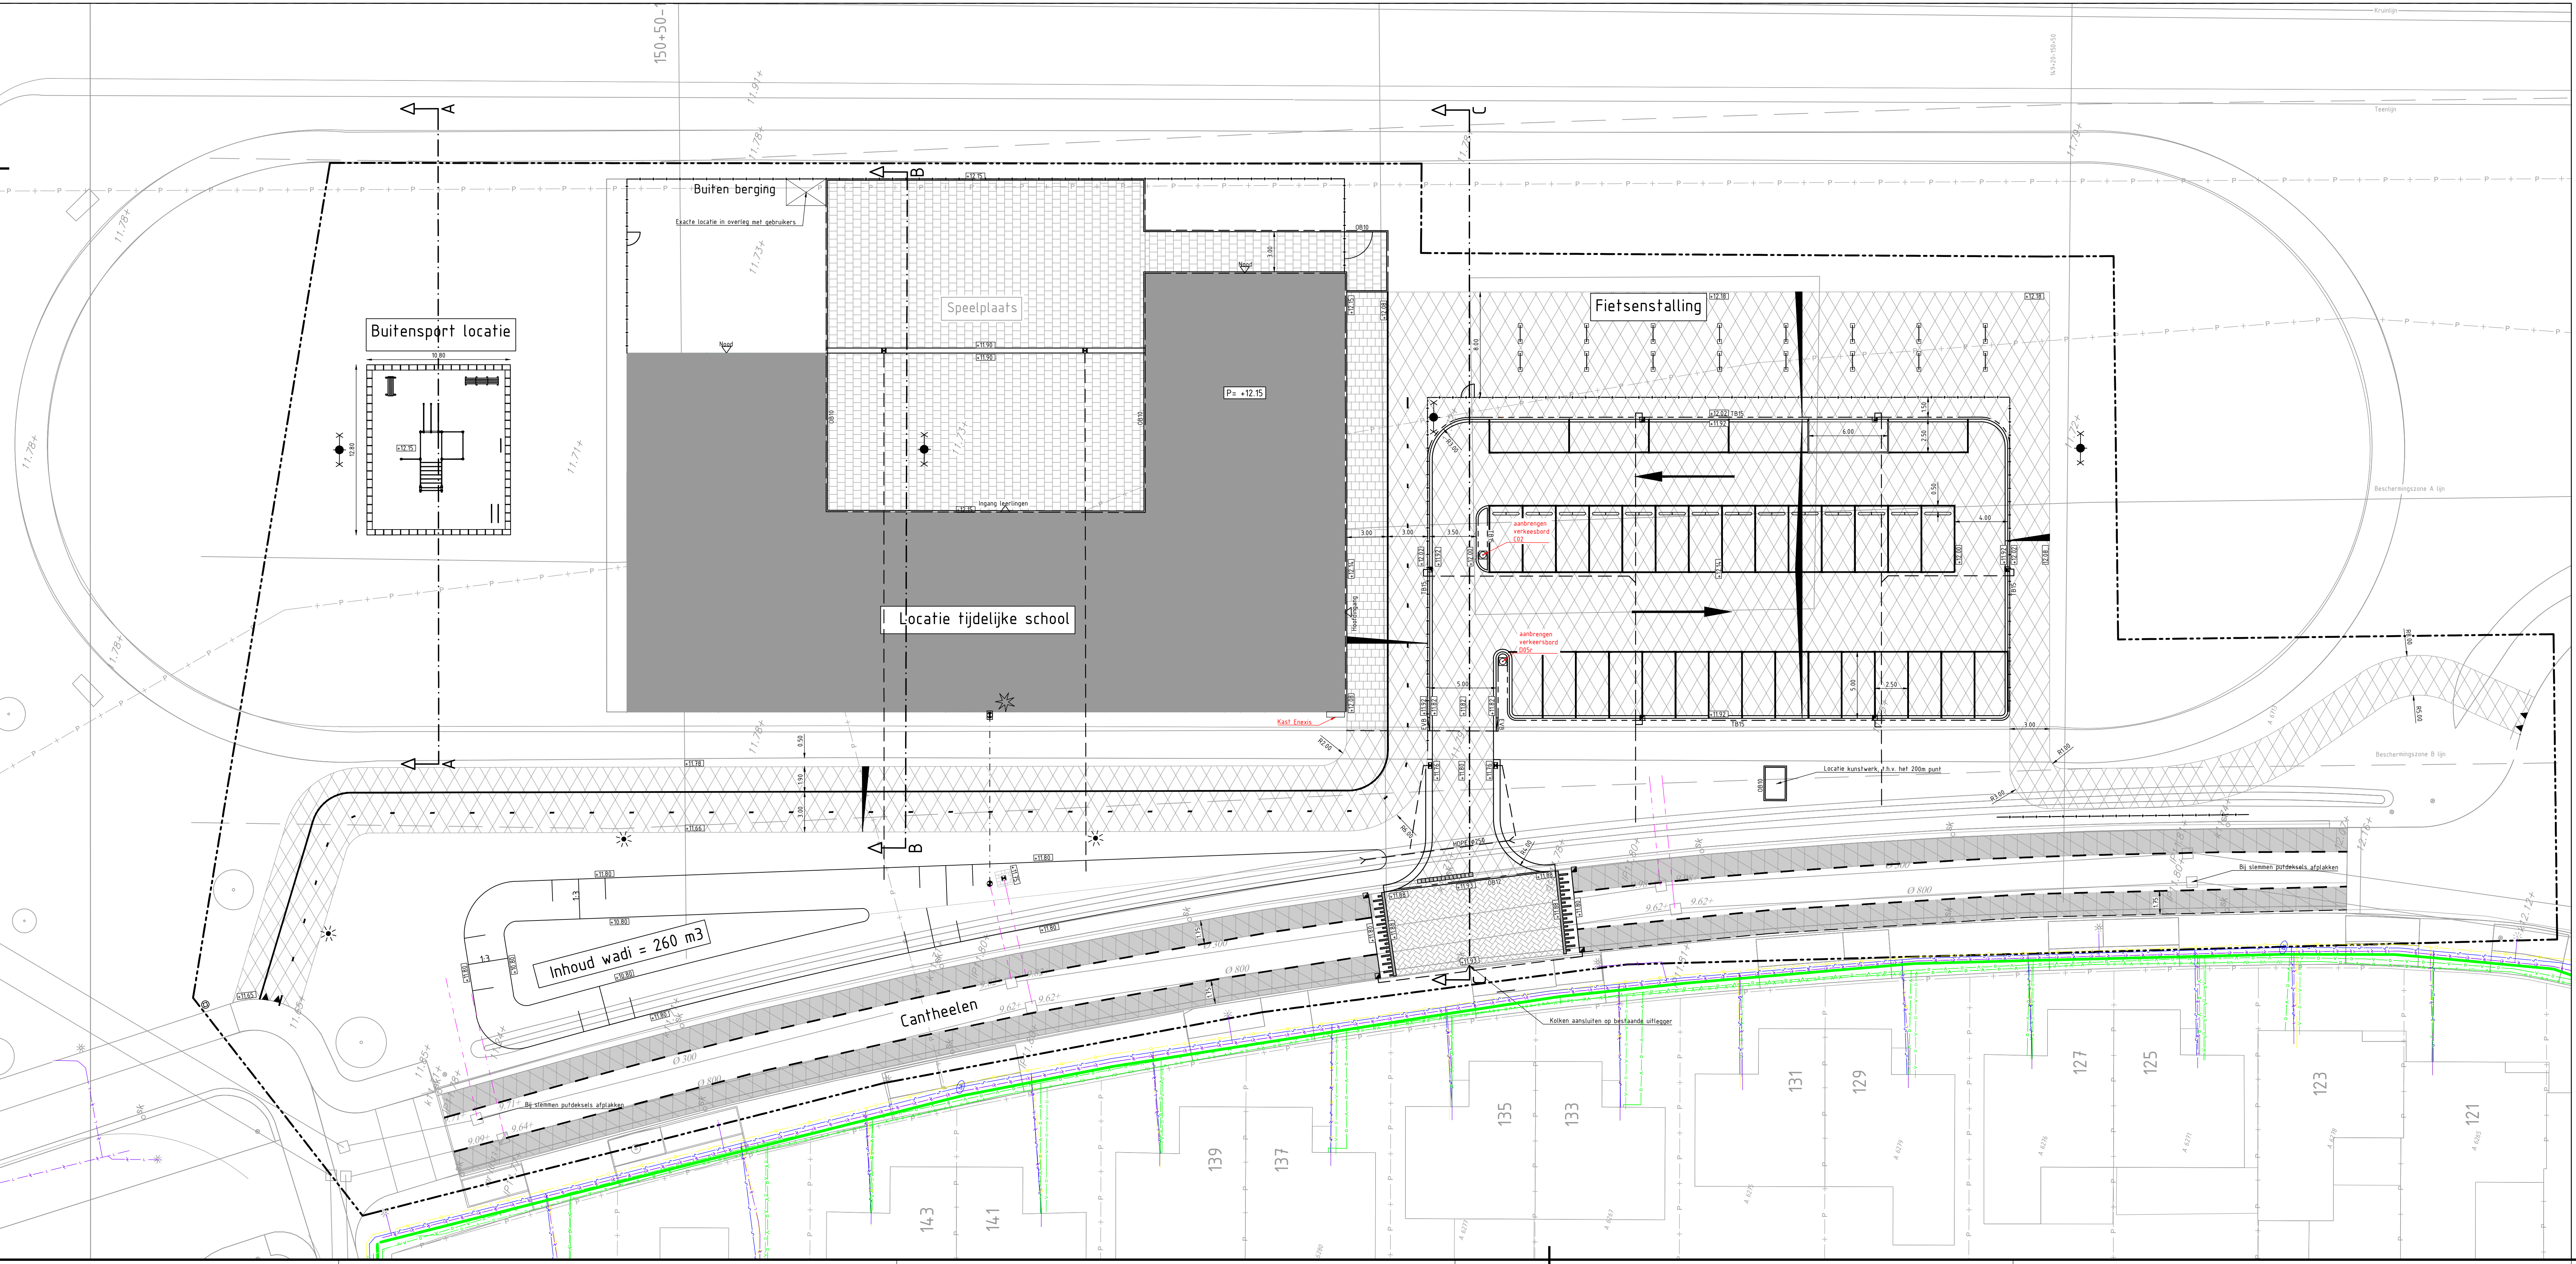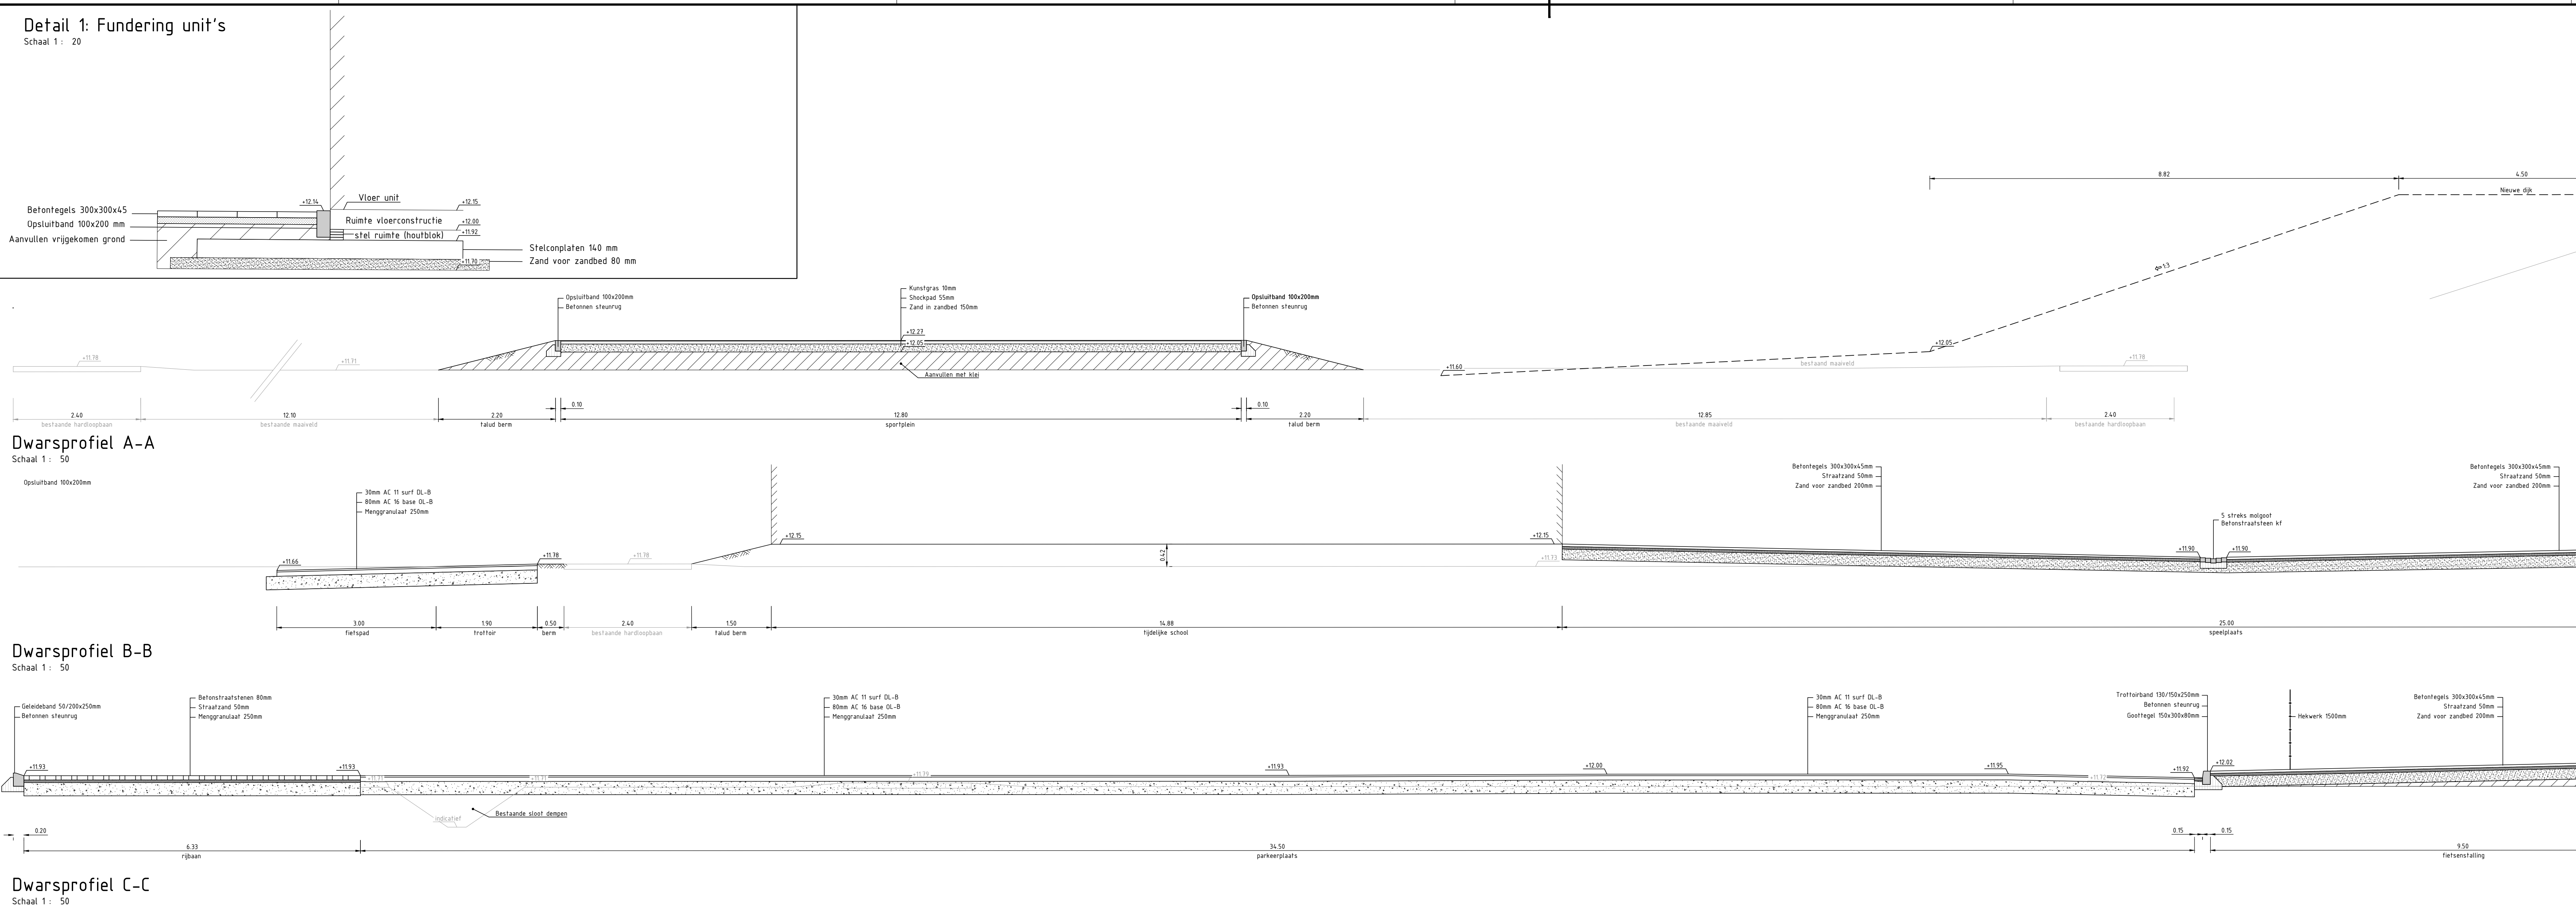

Legenda		Legenda bestaande kabels en leidingen	
	Werkgrens		Gas lage druk
	Perceelsgrens		Waterleiding
	Nieuwe hoogte		Laagspanning
	P= +9.99 M= +9.99		Data
	Entree gebouw		
	Afschot		
	Aanbrengen betonstraatstenen keiformaat keperverband		
	Aanbrengen Thermoflex kleur rood op asfaltverharding		
	Aanbrengen opsluitband 100x200mm te stellen in beton		
	Aanbrengen opsluitband 120x250mm te stellen in beton		
	Aanbrengen trottoirband 130/150x250mm te stellen in beton		
	Aanbrengen stootband 180x200x1000mm, vlak met ronde hoek		
	Aanbrengen goottegels 150x300x60mm		
	Aanbrengen parkeervak scheiding markering, kleur wit		
	Aanbrengen DWA-ausangsluiting PE Ø250mm met inlaat op huis en ontsluitingsstuk		
	Aanbrengen kolkleiding PE Ø160		
	Aanbrengen straatkolk, 350x350mm		
	Aanbrengen trottoirkolk, 450x450mm		
	Aanbrengen duiker PE Ø250		Aanbrengen haaiantand (thermoplast)
	Aanbrengen hekwerk		Aanbrengen streep 1-1 (0,10m) van thermoplast
	Poort		Aanbrengen streep 0,3-2,7 van thermoplast
	Fietsbeugel		Aanbrengen asfaltverharding
	Aanbrengen verkeersbord		Aanbrengen molgoot 5 straks betonstraatsteen keiformaat
	Aanbrengen waterappunt		Aanbrengen grasbfontegels 400x400x120mm
	Aanbrengen lichtmast, met dubbele uithouder, max 1 m diep (grondverdringing)		
	Aanbrengen lichtmast, paaltop		
	Inkomstpunt nutsvoorzieningen (data, water, energie)		

Tijdelijke huisvesting De Nienekes

Opdrachtgever: Land van Cuijk

Onderdeel: Nieuwe situatie

Fase: Definitief Ontwerp

Versie: B

Getekend door: LV

Blaad 1 van 1

Schaal: 1:200

Paperformaat: A0

Datum: 12-10-2023

Tekeningnaam: 005-029-DO - Nieuwe situatie - B.dwg

Plataanstraat 15

5802 EH Venray

www.infra20.nl

info@infra20.nl

infra20

ontwerp & advies