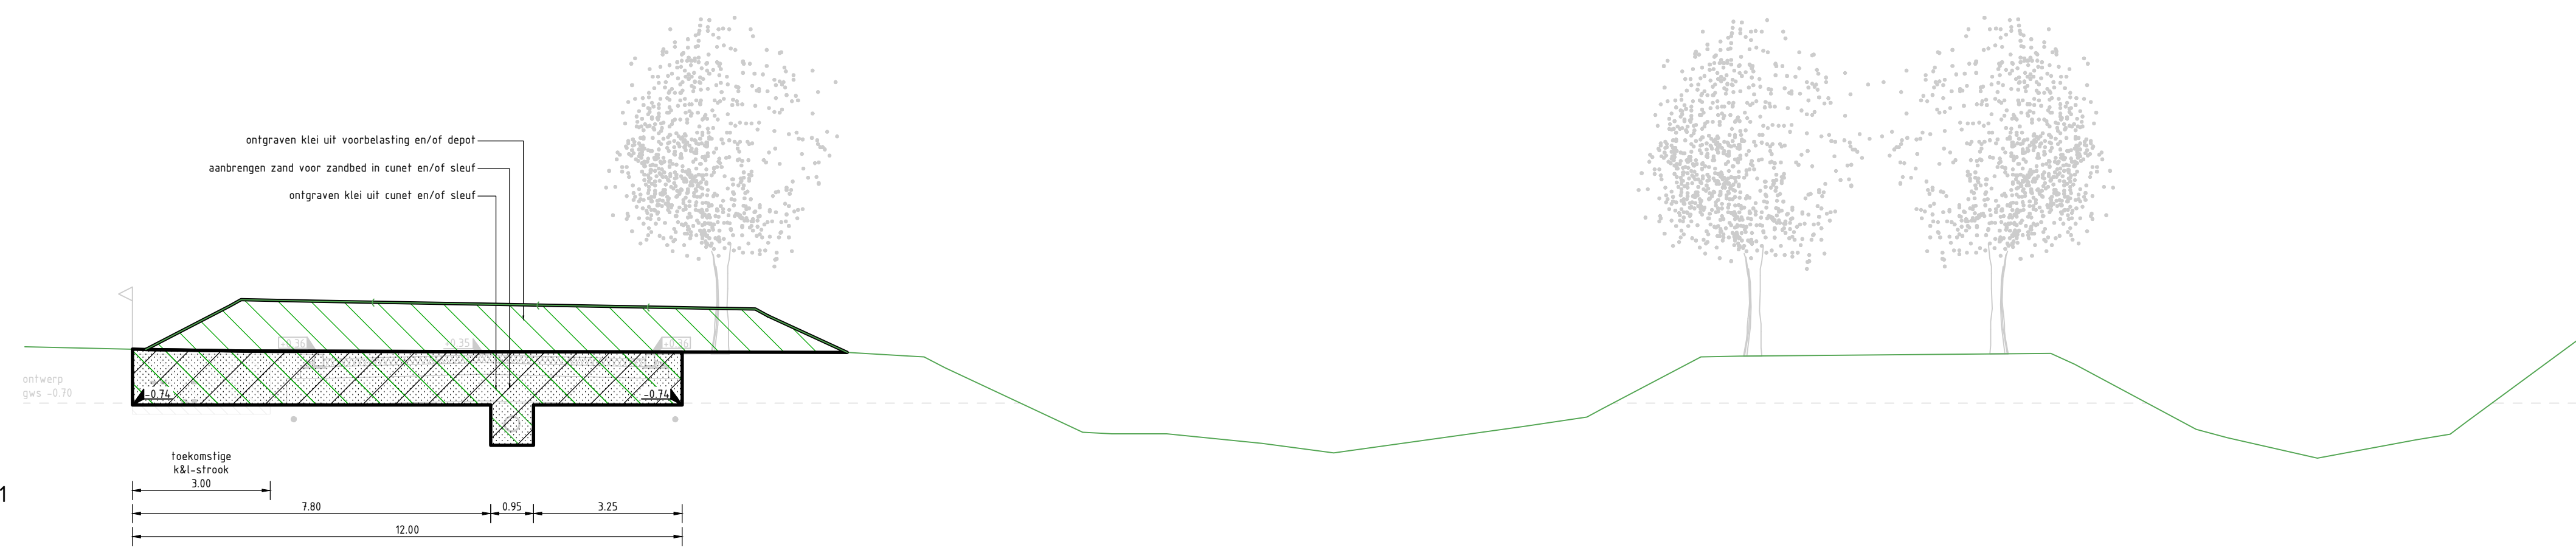
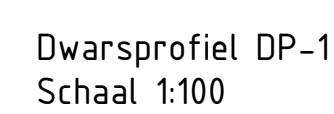


Verklaring

-
- Bestaand maaiveld
- Grondwaterstand, onderpeil -0.70 NAP
- Toekomstige situatie
- Theoretische hoogte
- Aferkhoogte
- Ontgraven kiel en aanbrengen zand voor
- Aanbrengen klei
- Aanbrengen zand voor zandbed
- 0.70
- 1.90

OPMERKINGEN

- Maten in meters, tenzij anders vermeld;
- Materiaalmaten in millimeters, tenzij anders vermeld;
- Peilmaten in meters t.o.v. NAP, tenzij anders vermeld;
- Diameters in millimeters, tenzij anders vermeld;
- De NAP hoogten in het rood betreffen theoretische hoogten bovenkant bruto hoogte / tijdelijke extra verhoogte, betreffen geen NAP hoogten voor uitvoering.

D-1	06-02-25	K. van Overbeek	Definitief versie 1

[illegible]