




Dwarsprofiel DP-1
Schaal 1:100

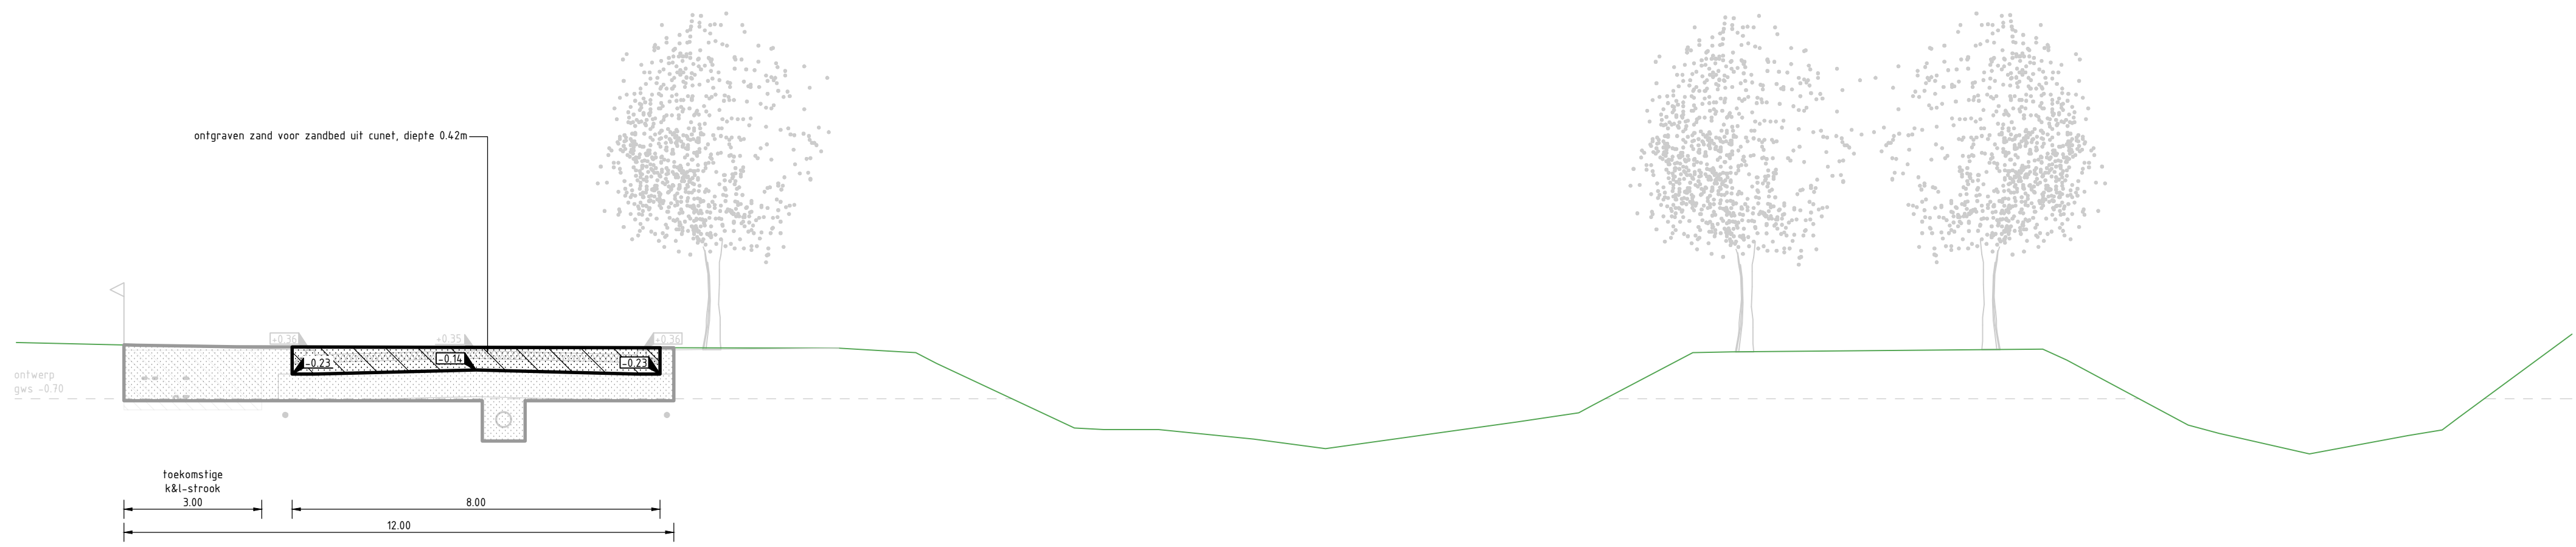


Dwarsprofiel DP-2
Schaal 1:100

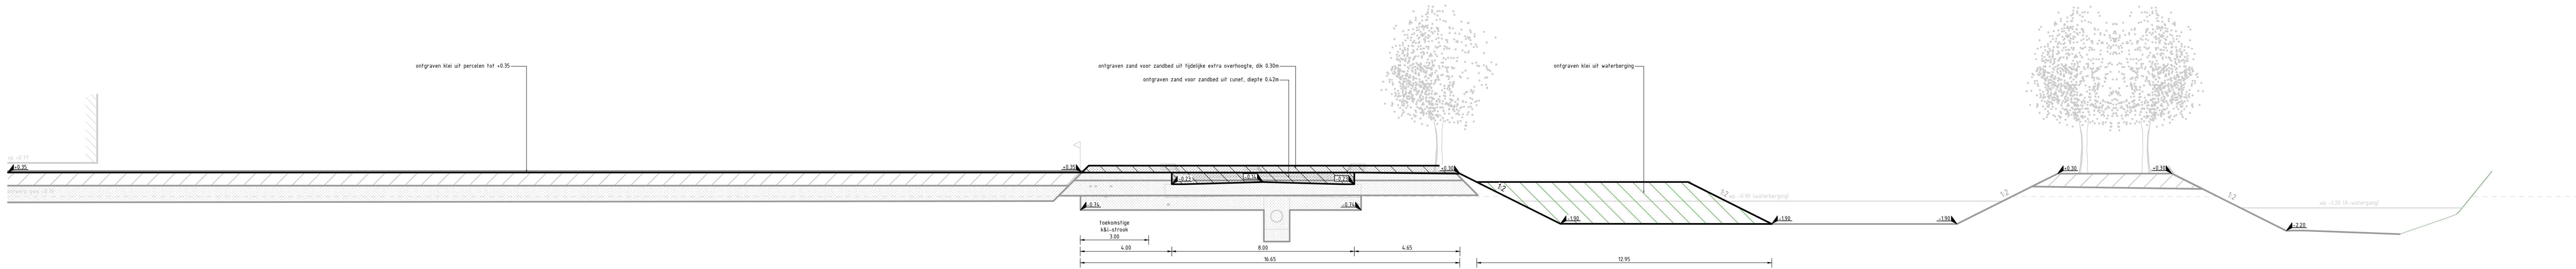


Dwarsprofiel DP-3
Schaal 1:100

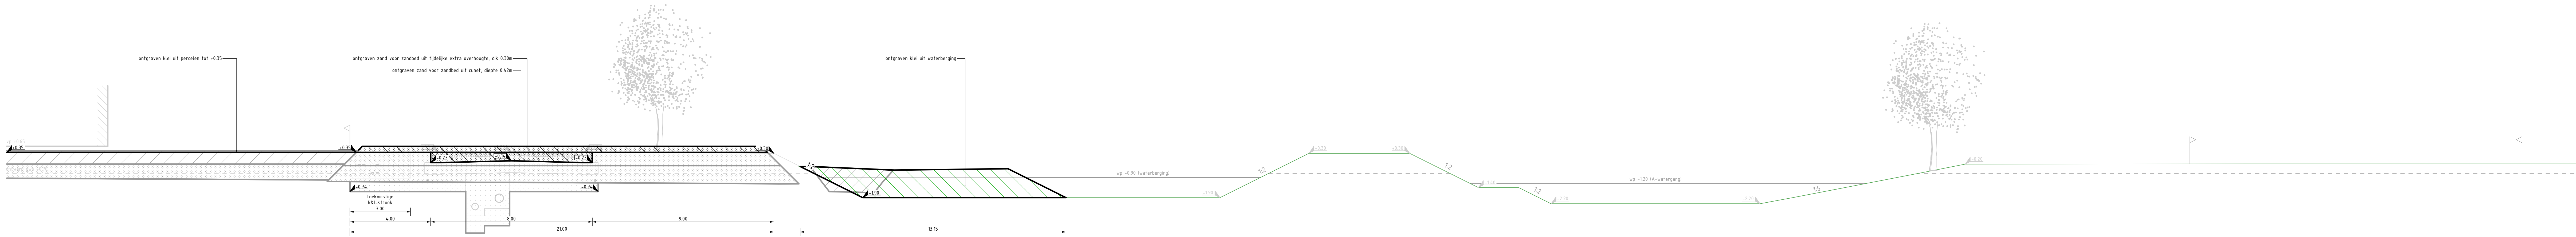

Dwarsprofiel DP-4
Schaal 1:100

 

Dwarsprofiel DP-5
Schaal 1:100

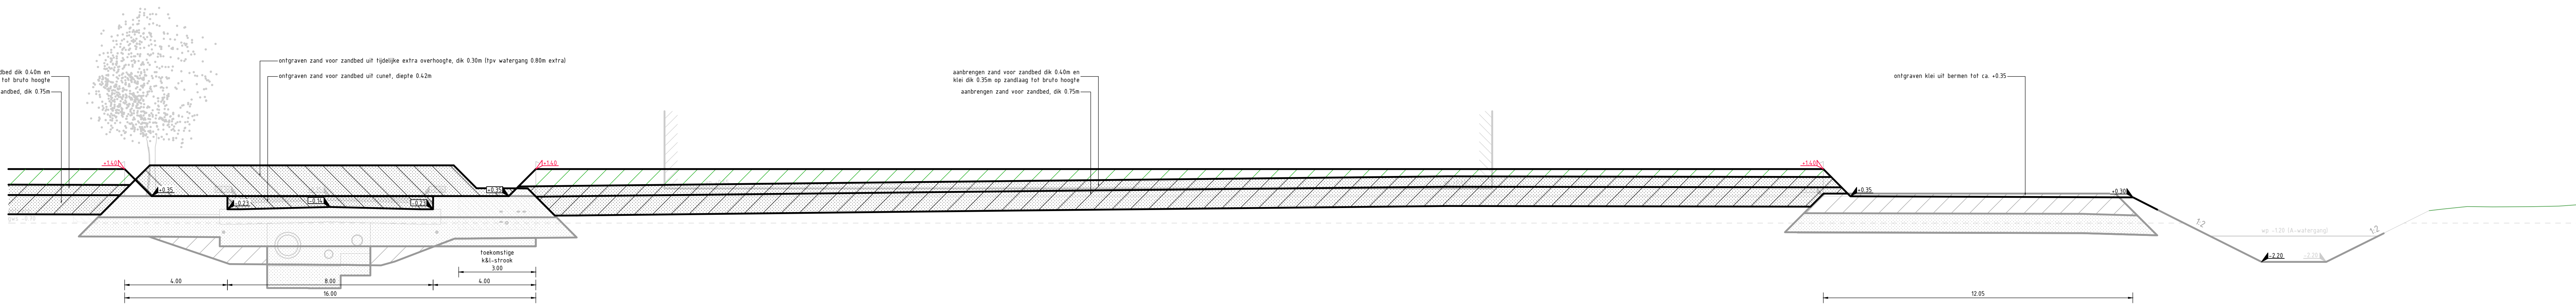

Verklaring

- Bestaand maaiveld
- Grondwaterstand, ontwerpepel -0.70 NAP
- Toekomstige situatie
- Theoretische hoogte
- Atwerkhogte
- Ontgraven klei
- Ontgraven klei en aanbrengen zand voor zandbed
- Aanbrengen klei
- Ontgraven zand voor zandbed
- Aanbrengen zand voor zandbed

OPMERKINGEN

- Haten in meters, tenzij anders vermeld.
- Meetwaarden in millimeters, tenzij anders vermeld.
- Meetwaarden in meters t.o.v. NAP, tenzij anders vermeld.
- Meetwaarden in millimeters, tenzij anders vermeld.
- De NAP hoogten in het rood betreffen theoretische hoogten bovenkant bruto hoogte / tijdelijke extra overhoogte, betreffen geen NAP hoogten voor uitvoering.

Verse	Datum	Gemaakt door	Omschrijving
D-1	06-02-25	K. van Overbeek	Definitief versie 1

ROB Land van Heusden en Altena C.V.

Project
Uitbreiding SRBT Giessen

Onderdeel
Fase 2 - Principe profielen 1 t/m 5
op basis van theoretische zetting

Gemaakt door	Gecontroleerd door	Vrijgegeven door	Projectnummer	Formaat	Status	Officiële
K. van Overbeek	R. Koopmans	R. Koopmans	202201	A4 x B4 x 1470	Schaal 1:100	
Periode	Periode	Periode	Beleidsnummer	Beleidsnummer	Beleidsnummer	Beleidsnummer
06-02-2025	06-02-2025	06-02-2025	ROB-2024-04	20201-F2-DP-3	versie 0.1	

Op al deze opmerkingen is de 060 201 van Toepassing. Deze is gratis te downloaden op <http://www.vraagstukken.nl/download/201>