



Dwarsprofiel DP-6
Schaal 1:100

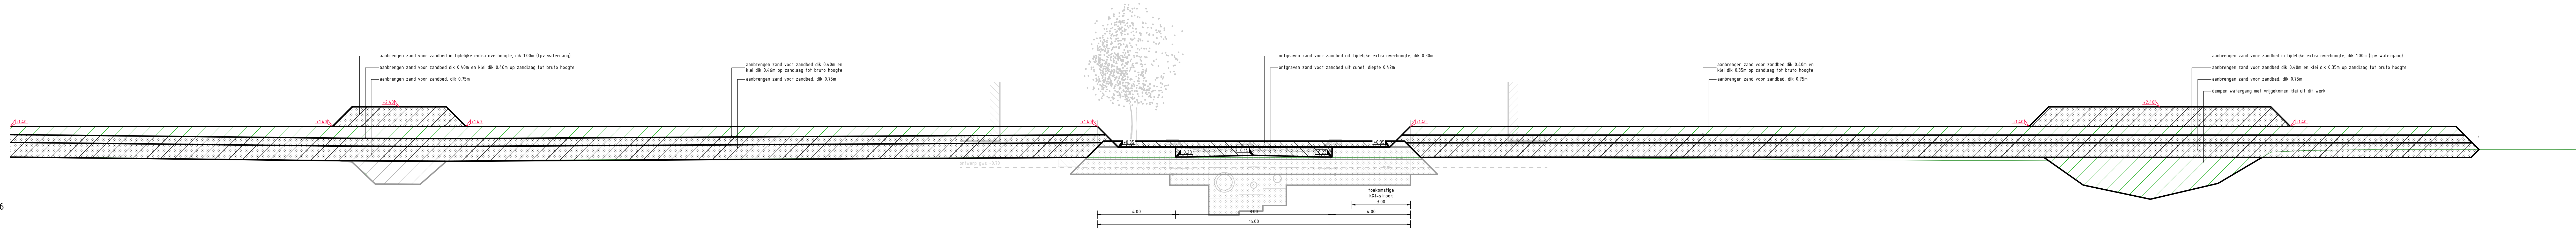

Dwarsprofiel DP-7
Schaal 1:100

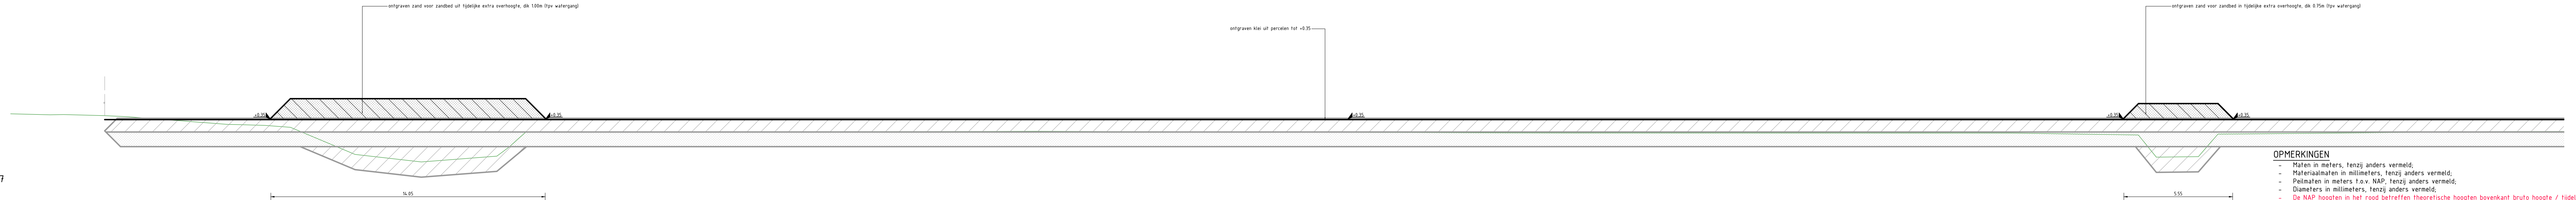

- OPMERKINGEN**
- Maten in meters, tenzij anders vermeld;
 - Materiaalmaten in millimeters, tenzij anders vermeld;
 - Peilmaten in meters t.o.v. NAP, tenzij anders vermeld;
 - Diameters in millimeters, tenzij anders vermeld;
 - De NAP hoogten in het rood betreffen theoretische hoogten bovenkant bruto hoogte / tijdelijke extra overhoogte, betreffen geen NAP hoogten voor uitvoering.

0 1 2 3 4m

Verklaring

- Bestaand maaiveld
- Grondwaterstand, ontwerppeil -0.70 NAP
- Toekomstige situatie
- Theoretische hoogte
- Afwerkhogte
- Ontgraven klei
- Ontgraven klei en aanbrengen zand voor zandbed
- Aanbrengen klei
- Ontgraven zand voor zandbed
- Aanbrengen zand voor zandbed

D-1			
06-02-25			
K. van Overbeek			
Definitief versie 1			
Opdrachtgever	ROB Land van Heusden en Altena C.V.		
Project	Uitbreiding SRBT Giessen		
Onderdeel	Fase 2 - Principe profielen 6 en 7 op basis van theoretische zetting		
Getekend door	Gecontroleerd door	Vrijgegeven door	Projectnummer
K. van Overbeek	R. Koopmans	R. Koopmans	202207
Paraaf/Datum	Paraaf/Datum	Paraaf/Datum	Besteknummer
06-02-2025	06-02-2025	06-02-2025	ROB-2024-04
Formaat		Status	
A2+ 420 x 1470		DEFINITIEF	
Tekeningnummer		Blad	
202207-F2-DP-6		1 / 1	
Versie		D-1	