




VERKLARING

- werkgrens
- - - bestaande perceelsgrenzen
- bestaande bebouwing
- bestaande situatie
- nr kavelnummer
- bestaande hoogte in meters tov NAP
- bestaande zakbaak
- aanbrengen zakbaak
- aanbrengen horizontale drainage
- 1 verwerken zand voor zandbed in ophoping rijkbaan tot 75cm vanaf maaiveld (ca. 13.197 m³) en zand voor zandbed op zandlaag tot bruto hoogte (ca. 10.070 m³)
- 2 verwerken zand voor zandbed in ophoping percelen tot 75cm vanaf maaiveld (ca. 52.101 m³) en klei op zandlaag tot bruto hoogte (ca. 47.178 m³)
- 3 verwerken zand voor zandbed in ophoping bermen tot 75cm vanaf maaiveld (ca. 4.087 m³) en klei op zandlaag tot bruto hoogte (ca. 4.438 m³)

D-1	06-02-25	K. van Overbeek	Definitief versie 1
Revisie	Datum	Geplande door	Beschrijving
Opdrachtgever: ROB Land van Heusden en Altena C.V.			
Project: Uitbreiding SRBT Giessen			
Onderdeel: FASE 1B - Verwerken zand voor zandbed in cunet en verwerken zand voor zandbed en klei in percelen en berm			
Gepland door: K. van Overbeek	Gecontroleerd door: R. Koopmans	Vrijgegeven door: R. Koopmans	Projectnummer: 202207
Paraaf/Datum: 06-02-2025	Paraaf/Datum: 06-02-2025	Paraaf/Datum: 06-02-2025	Besteknummer: ROB-2024-04
Formaat: A0 - 84x1050mm		Status: DEFINITIEF	
Tekeningnummer: 202207-GW-2		Blad: 1 / 1	
Versie: 0-1			

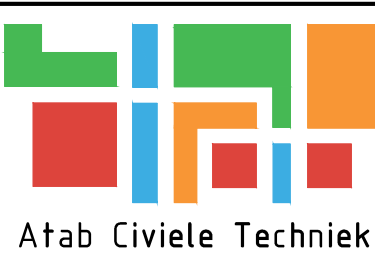

Atab Civiele Techniek
Koopmansstraat 1A
4285 BG WOUDECHEREN
T +31 (0)6-58 23 86 94
E v.van@atab.nl