


VERKLARING


- werkgrens
- - - bestaande perceelsgrenzen
- bestaande bebouwing
- - - bestaande situatie
- nr kavelnummer
- bestaande hoogte in meters tov NAP
- bestaande zakbaak
- nieuwe zakbaak
- dempen watergang met vrijgekomen klei uit dit werk (ca. 2.826 m³)
- ontgraven zand voor zandbed tot onderkant toekomstige wegfundering (ca. 4.863 m³)
- ontgraven zand voor zandbed (0.30m) uit tijdelijke extra overhoogte rijbaan (ca. 5.279 m³)
- ontgraven zand voor zandbed (0.80m) uit tijdelijke extra overhoogte sloot rijbaan (ca. 24,9 m³)
- ontgraven zand voor zandbed (0.75 en 1.00m) uit tijdelijke extra overhoogte sloot percelen (ca. 6.003 m³)
- ontgraven klei uit waterberging (ca. 10.012 m³)

D-1	06-02-25	K. van Overbeek	Definitief versie 1		
Revisie	Datum	Gekeurd door	Beschrijving		
Opdrachtgever					
ROB Land van Heusden en Altena C.V.					
Project					
Uitbreiding SRBT Giessen					
Onderdeel					
FASE 2A – Dampen watergang en ontgraven zand voor zandbed uit tijdelijke extra overhoogte en ontgraven klei uit waterberging					
Gekeurd door	Gecontroleerd door	Vrijgegeven door	Projectnummer	Formaat	Status
K. van Overbeek	R. Koopmans	R. Koopmans	202207	A0- 84x1050mm	DEFINITIEF
Paraaf/Datum	Paraaf/Datum	Paraaf/Datum	Bekekennummer	Tekeningnummer	Blad
06-02-2025	06-02-2025	06-02-2025	ROB-2024-04	202207-GW-4	1 / 1
				Versie	D-1

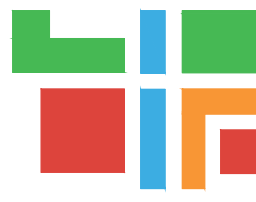

Atab Civiele Techniek

Koopvoorraad 16
4205 BE Dordrecht
T +31 (0)6-455 23 56 94
E vraag@atab.nl

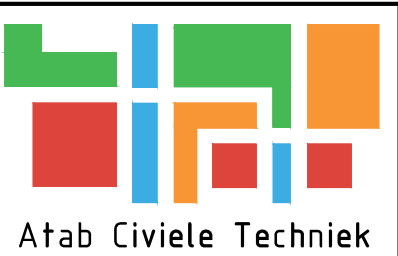

Atab Civile Techniek
Koopmansstraat 1A
4385 BG WOUDEKRIEK
T +31 (0)6-58 23 96 94
E v.vanaghtent@atab.nl