

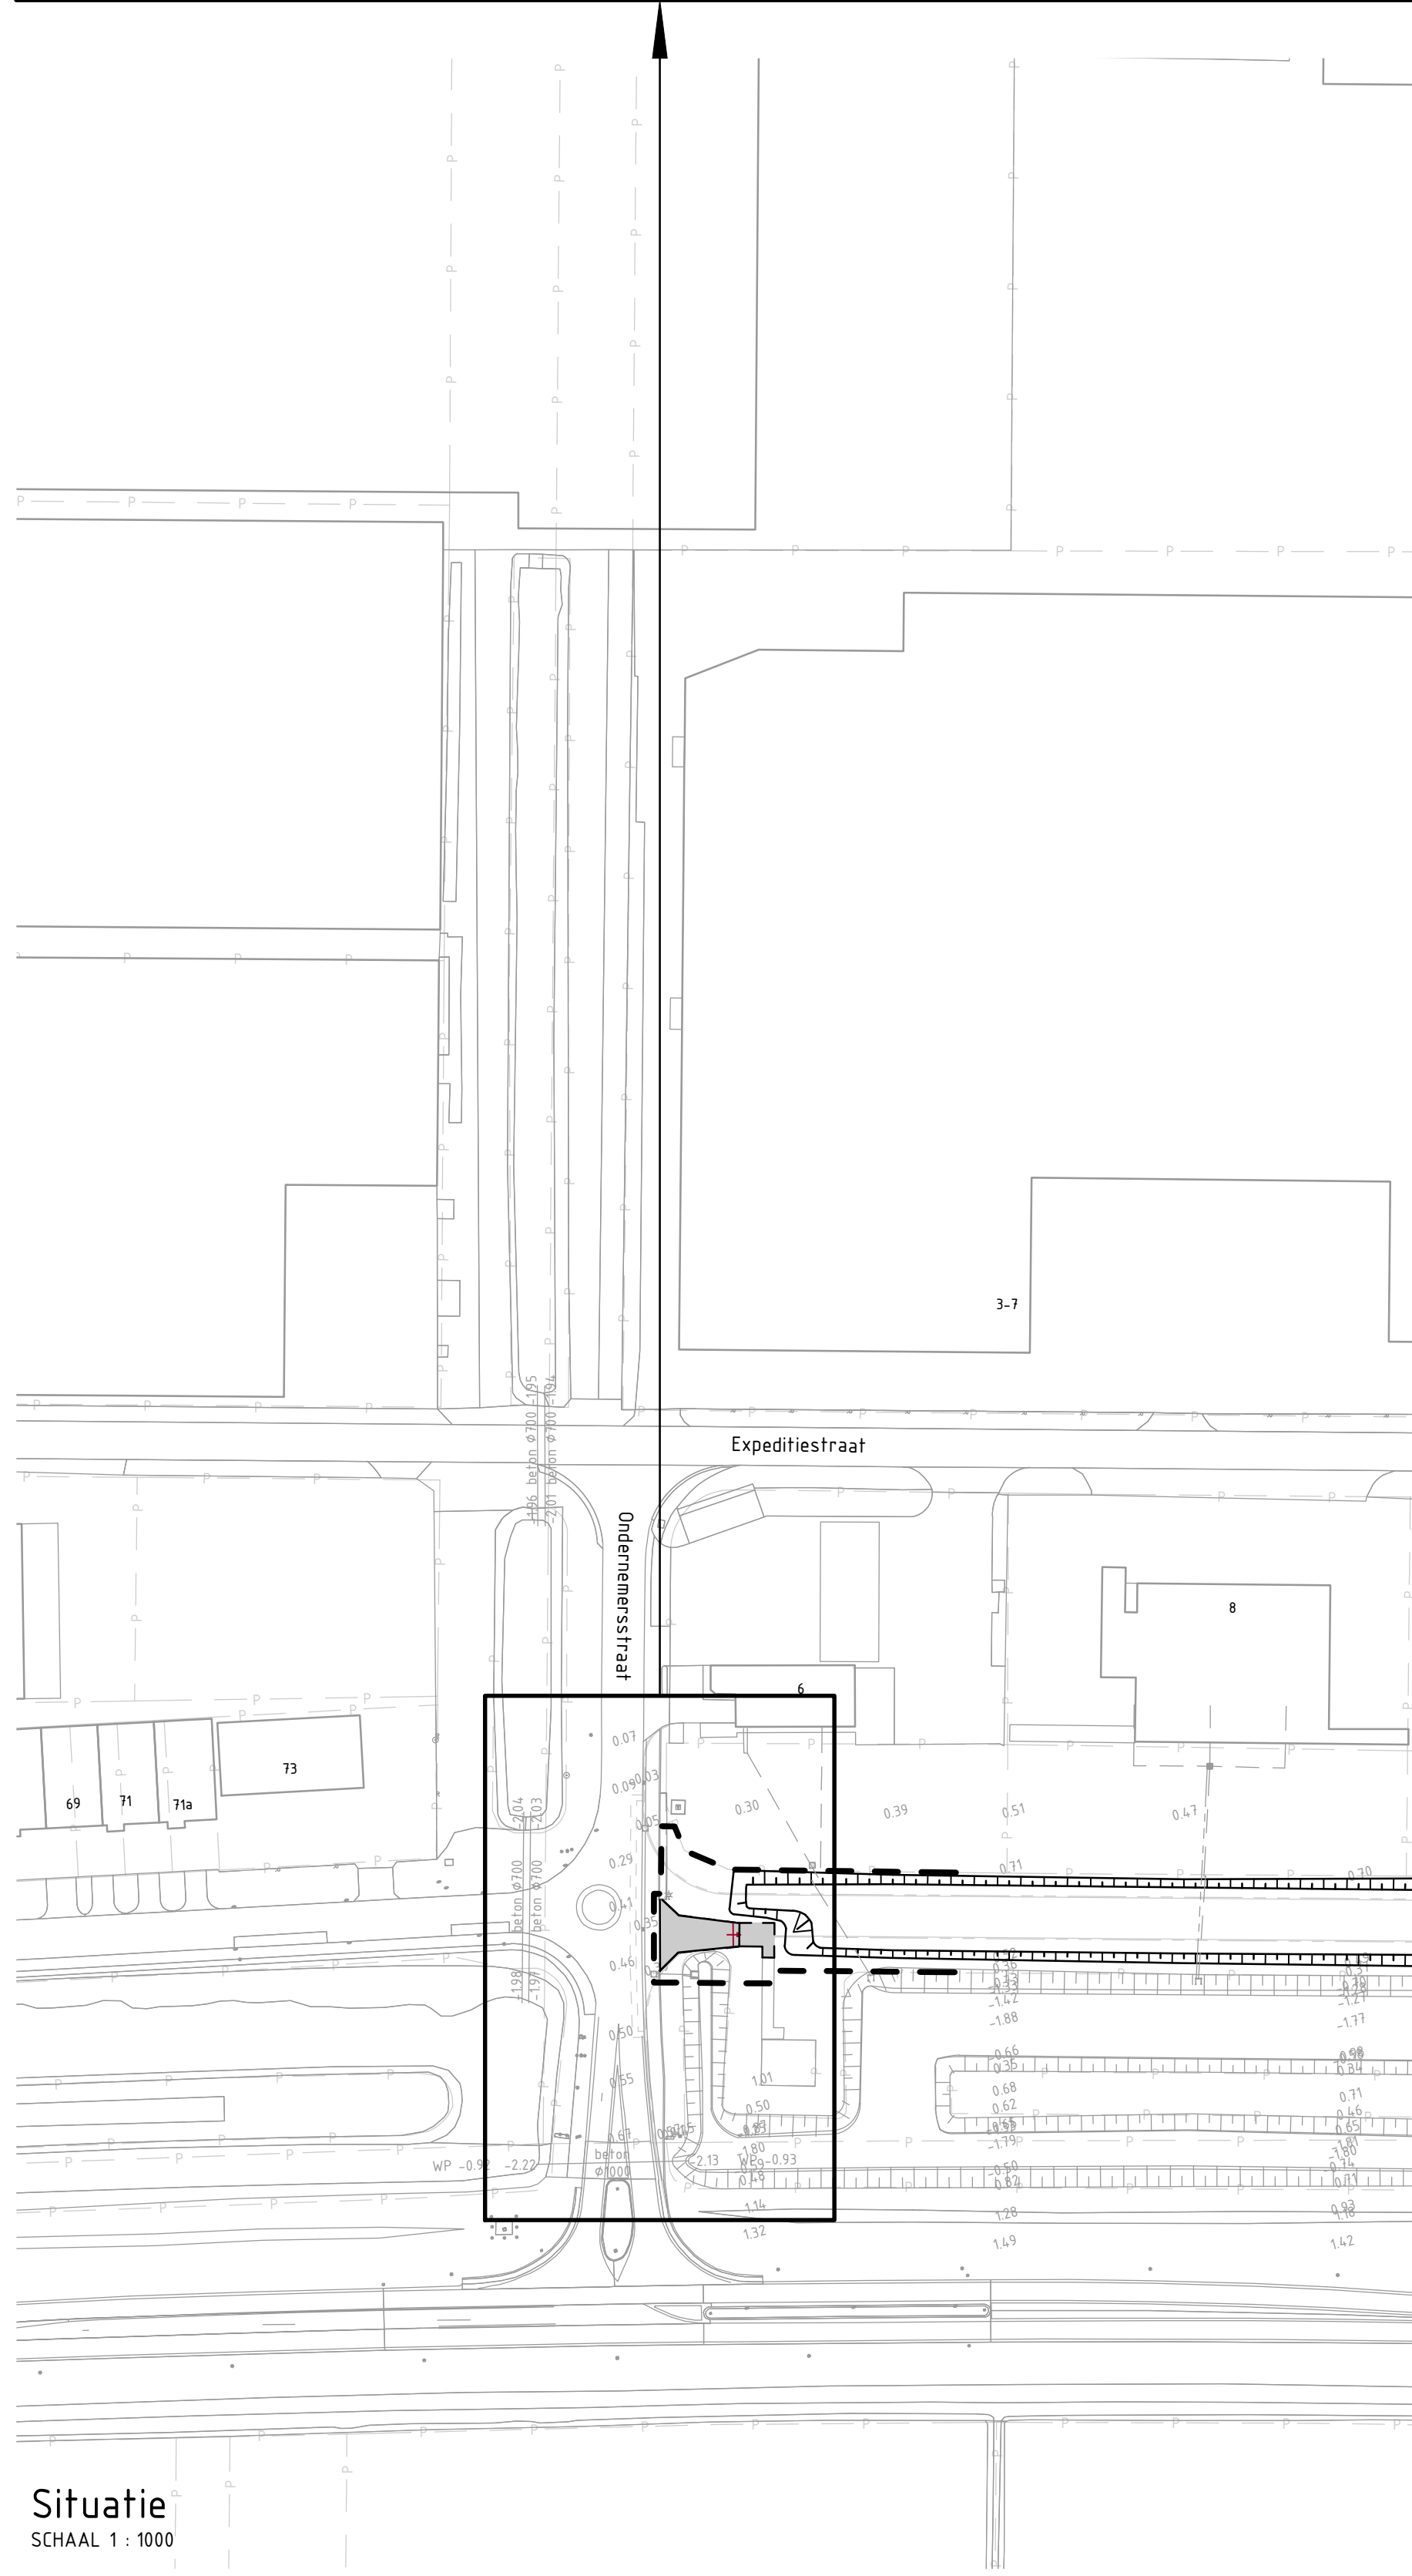
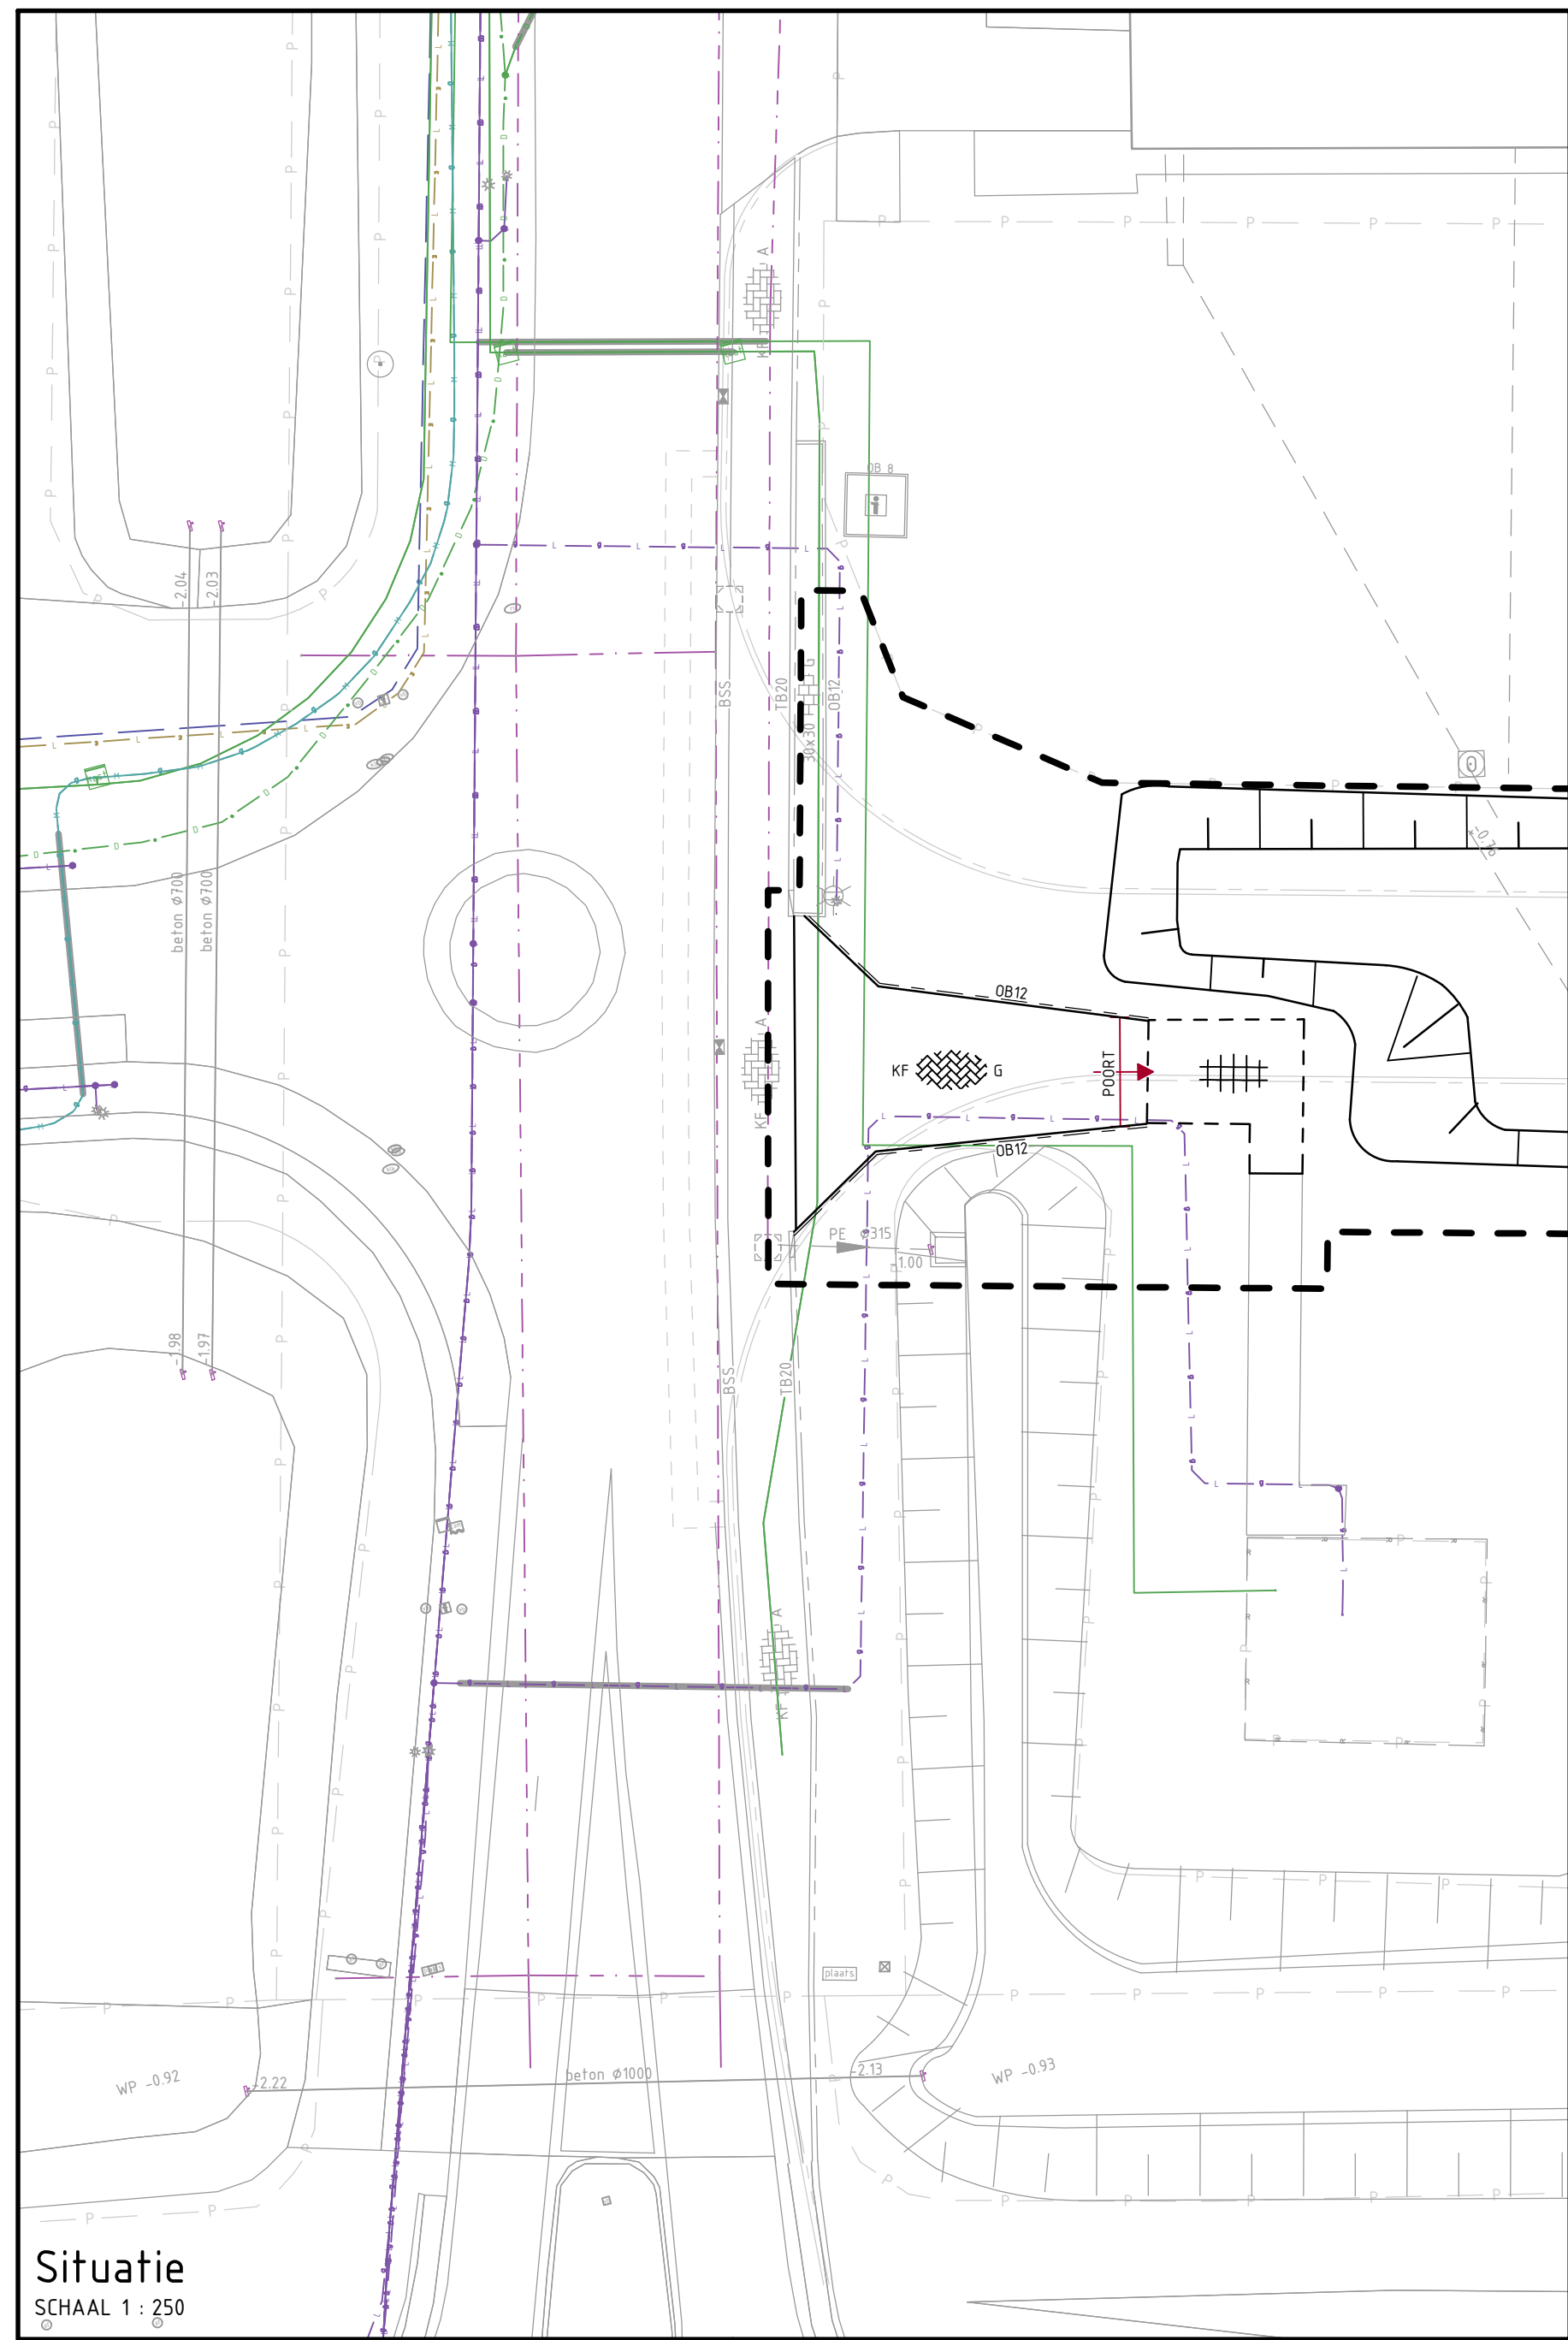
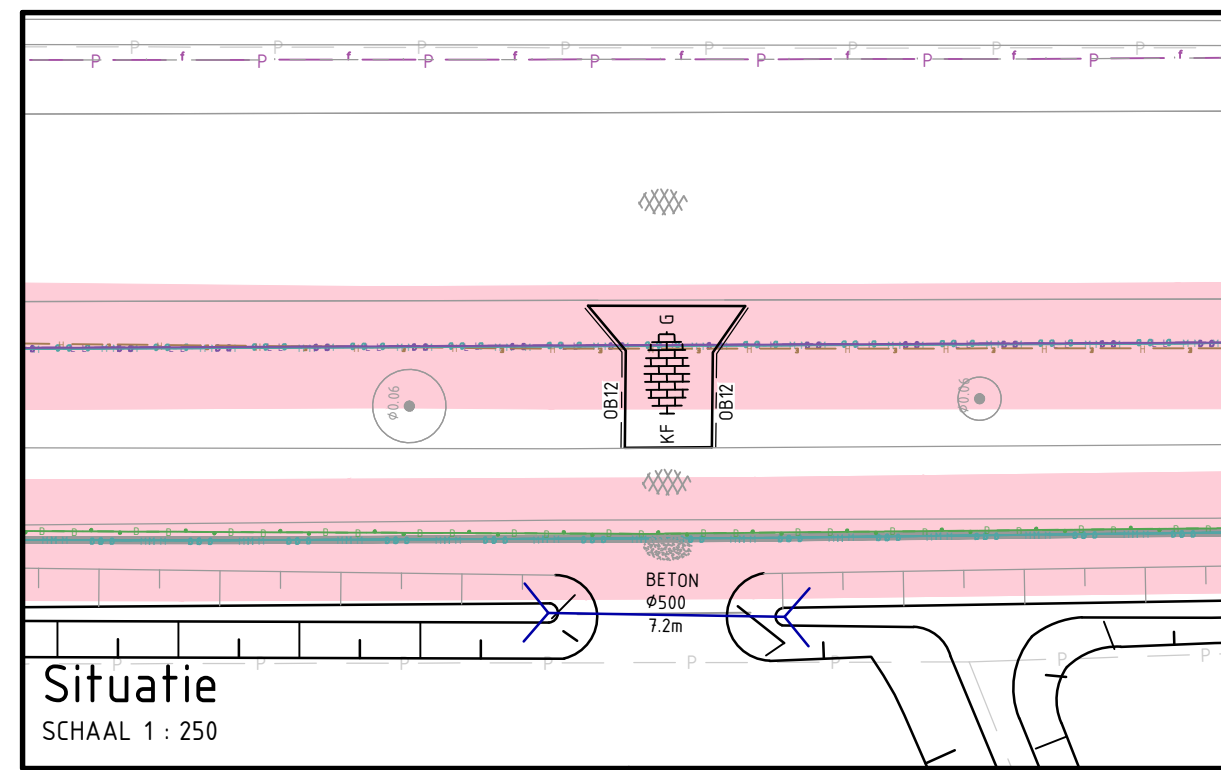


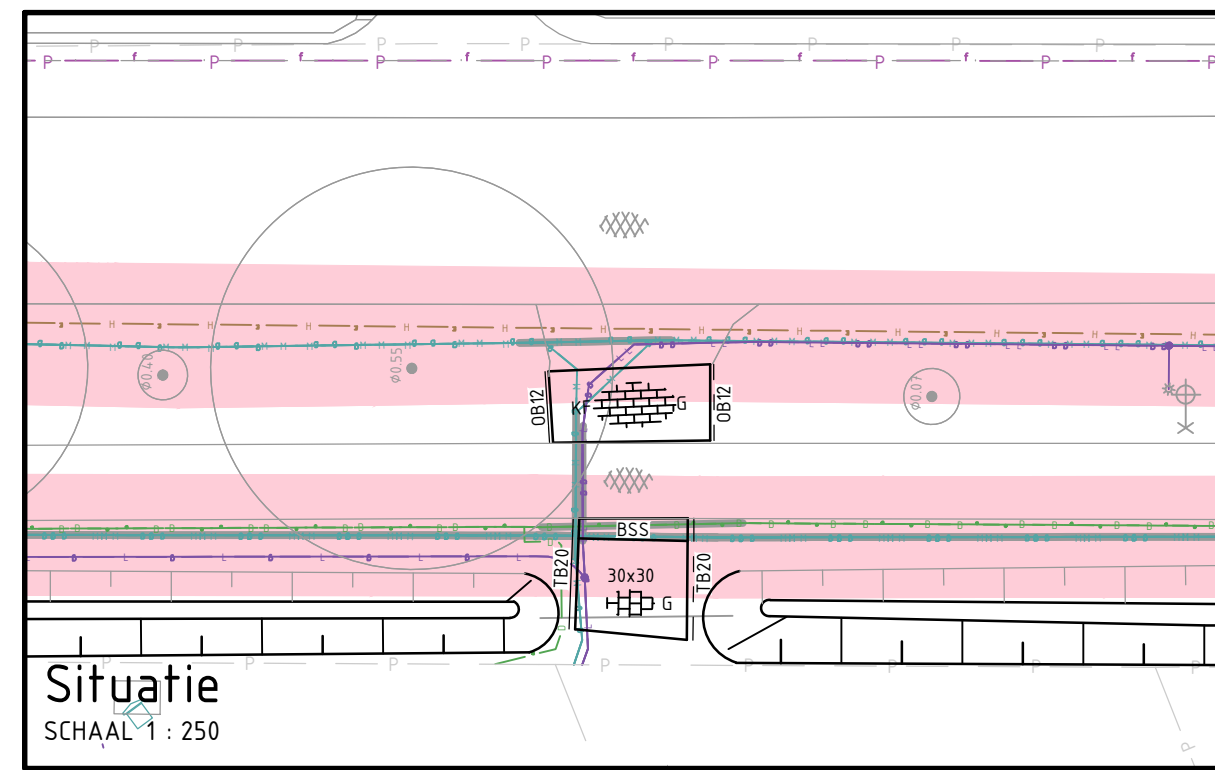

Situatie
SCHAAL 1 : 250

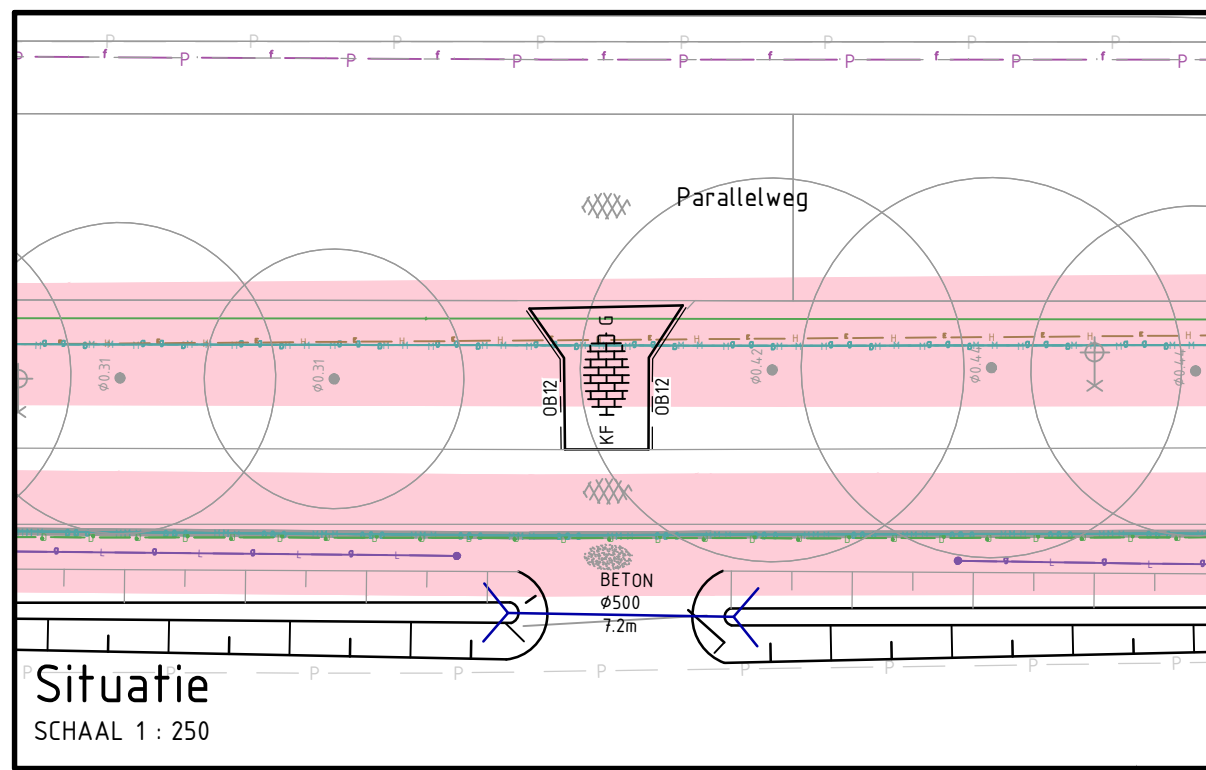


VERKLARING K&L

- Datatransport
- Laagspanning
- Middenspanning
- Gas hoge druk
- Gas lage druk
- Water
- Drukriolering
- Riolering vrijval
- Manietbus
- Eis Voorzorgsmaatregel

Verklaring

- Werkgrens
- Bestaande perceelsgrenzen
- Bestaande bebouwing
- Bestaande situatie
- Bestaande hoogte in meters tov NAP
- Verwijderen voorbelasting
- Verwijderen gronddepot incl. zakbakken
- Dempen watergang
- Verwijderen uitlegger incl. uitstroombak en/of betonnen taludbuis
- Verwijderen uitlegger PVC Ø110 en afdoopen
- Verwijderen duikers
- Verwijderen kantopsluiting, opsluitband 120x250mm, grijs
- Verwijderen bedrijfsvloerplaten
- Verwijderen betonstraatstenen, kf, halfsteensverband, grijs
- Verwijderen betonstraatstenen, kf, keperverband, grijs
- Verwijderen betontegels 300x300mm, halfsteensverband, grijs
- Rooien stobben Ø25cm tot Ø50cm
- Rooien bomen tot Ø25cm
- Rooien bomen Ø75cm tot Ø100cm
- Verwijderen poort
- Kavelnummer

0-1	06-02-25	K. van Overbeek	Definitief versie 1
Versie	Datum	Ondertekend door	Bevestiging
Opdrachtgever			
ROB Land van Heusden en Altena C.V.			
Project			
Uitbreiding SRBT Giessen			
Onderdeel			
Opruimwerkzaamheden			
Ontworpen door	Gecontroleerd door	Wijzigingen door	Projectleider
K. van Overbeek	R. Koopmans	R. Koopmans	202207
Paraaf/Datum	Paraaf/Datum	Paraaf/Datum	Bestelnummer
06-02-2025	06-02-2025	06-02-2025	ROB-2024-04
Formaat		Tekeningsnummer	
A0		202207-0W-1	
Schale		Blad	
1:250		1 / 1	
Versie		0-1	

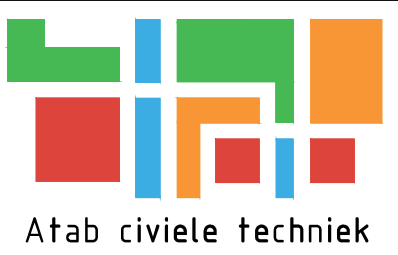

Atab civiele techniek
Verkeersstraat 51-B
6251 LJ Winsum
T +31 (0)93 833668
E info@atabcivieletechniek.nl