




- OPMERKINGEN**
- Coördinatenstelsel RD (x, y).
 - Maten in meters, tenzij anders vermeld.
 - Materiaaldiktes in millimeters, tenzij anders vermeld.
 - Putmaten in meters f.t.v. NAP, tenzij anders vermeld.
 - Diameters in millimeters, tenzij anders vermeld.
 - Maten exclusief kantopsluitingen.
- Verklaring**
- Bestaande perceelsgrenzen
 - Bestaande bebouwing
 - Bestaande situatie
 - Bestaande drainage
 - Bestaande riolering
 - Bestaande duikers
 - Aanbrengen zand voor zandbed in tunnel en sloof
 - Aanbrengen zand voor zandbed in sleuf tot 30cm onder toekomstige bod SHWA, DWA en VHW
 - Toekomstige perceelsgrenzen
 - Toekomstig vloerpeil met kaveldnummer
 - Toekomstige kabel & leidingen strook
 - Toekomstige paradijsdij #160
 - Toekomstige SHWA met materiaal, diameter en stroomrichting (Schoon HemelWaterAfvoer dak)
 - Toekomstige DWA met materiaal, diameter en stroomrichting (DroogWeerAfvoer)
 - Toekomstige VHW met materiaal, diameter en stroomrichting (Vui HemelWaterAfvoer verhardingen)
 - Toekomstige inspectieput SHWA met bod in meters f.t.v. NAP
 - Toekomstige inspectieput DWA met bod in meters f.t.v. NAP
 - Toekomstige inspectieput VHW met bod in meters f.t.v. NAP
 - Toekomstige overstortput
 - Toekomstige kruisingsput
 - Toekomstige uitstroomvoorziening
 - Toekomstige putnummer SHWA met putdieptehoogte in meters f.t.v. NAP
 - Toekomstige putnummer DWA met putdieptehoogte in meters f.t.v. NAP
 - Toekomstige putnummer VHW met putdieptehoogte in meters f.t.v. NAP

D-1			
06-02-25	K. van Overbeek	Definitief versie 1	
Revisie	Datum	Gemaakt door	Omschrijving
ROB Land van Heusden en Altena C.V.			
Uitbreiding SRBT Giessen			
Nieuwe situatie - Blad 2			
Toekomstige ondergrondse infra			
Gemaakt door	Gesamvat door	Uitgegeven door	Projectnummer
K. van Overbeek	R. Koopmans	R. Koopmans	202207
Paraaf/Datum	Paraaf/Datum	Paraaf/Datum	Beheersnummer
06-02-2025	06-02-2025	06-02-2025	ROB-2024-04
Formaat		Status	
A0+ 841 x 1680		Status	
Blad		Versie	
2 / 4		120	