




- OPMERKINGEN**
- Coördinaatsysteem RD (x, y).
 - Maten in meters, tenzij anders vermeld.
 - Materiaalafmetingen in millimeters, tenzij anders vermeld.
 - Pijlmaten in meters t.o.v. NAP, tenzij anders vermeld.
 - Diameters in millimeters, tenzij anders vermeld.
 - Maten exclusief kantopsluitingen.
- Verklaring**
- Bestaande perceelsgrenzen
 - Bestaande bebouwing
 - Bestaande situatie
 - Bestaande drainage
 - Bestaande roering
 - Bestaande duikers
 - Aanbrengen zand voor zandbed in cunet en sleuf
 - Aanbrengen zand voor zandbed in sleuf tot 30cm onder toekomstige bob SHWA, DWA en VHWa
 - Toekomstige perceelsgrenzen
 - Toekomstige vloerput met kaveldnummer
 - Toekomstige kabel & leiding strook
 - Toekomstige parkeerveld #160
 - Toekomstige SHWA met materiaal, diameter en stroomrichting (Schoon HemelWaterAfvoer dalen)
 - Toekomstige DWA met materiaal, diameter en stroomrichting (DroogWaterAfvoer)
 - Toekomstige VHWa met materiaal, diameter en stroomrichting (Vul HemelWaterAfvoer verhardingen)
 - Toekomstige inspectieput SHWA met bob in meters tov NAP
 - Toekomstige inspectieput DWA met bob in meters tov NAP
 - Toekomstige inspectieput VHWa met bob in meters tov NAP
 - Toekomstige overstortput
 - Toekomstige kruisingsput
 - Toekomstige uitstroomverdeling
 - Toekomstige putnummer SHWA met putdieptehoogte in meters tov NAP
 - Toekomstige putnummer DWA met putdieptehoogte in meters tov NAP
 - Toekomstige putnummer VHWa met putdieptehoogte in meters tov NAP

D-1			
06-02-25			
K. van Overbeek			
Definitief versie 1			
ROB Land van Heusden en Altena C.V.			
Uitbreiding SRBT Giessen			
Nieuwe situatie - Blad 3			
Toekomstige ondergrondse infra			
Gemaakt door	Gesitueerd door	Uitgegeven door	Projectnummer
K. van Overbeek	R. Koopmans	R. Koopmans	202207
Paraaf/Datum	Paraaf/Datum	Paraaf/Datum	Betekenis
06-02-2025	06-02-2025	06-02-2025	ROB-2024-04
Formaat		Blad	
A4- 841 x 1680		124	
Versie		Blad	
202001-01.1		3 v 4	