




DWSPROFIEL 1 tot profiel 1
 t.v. Debra Beek 5

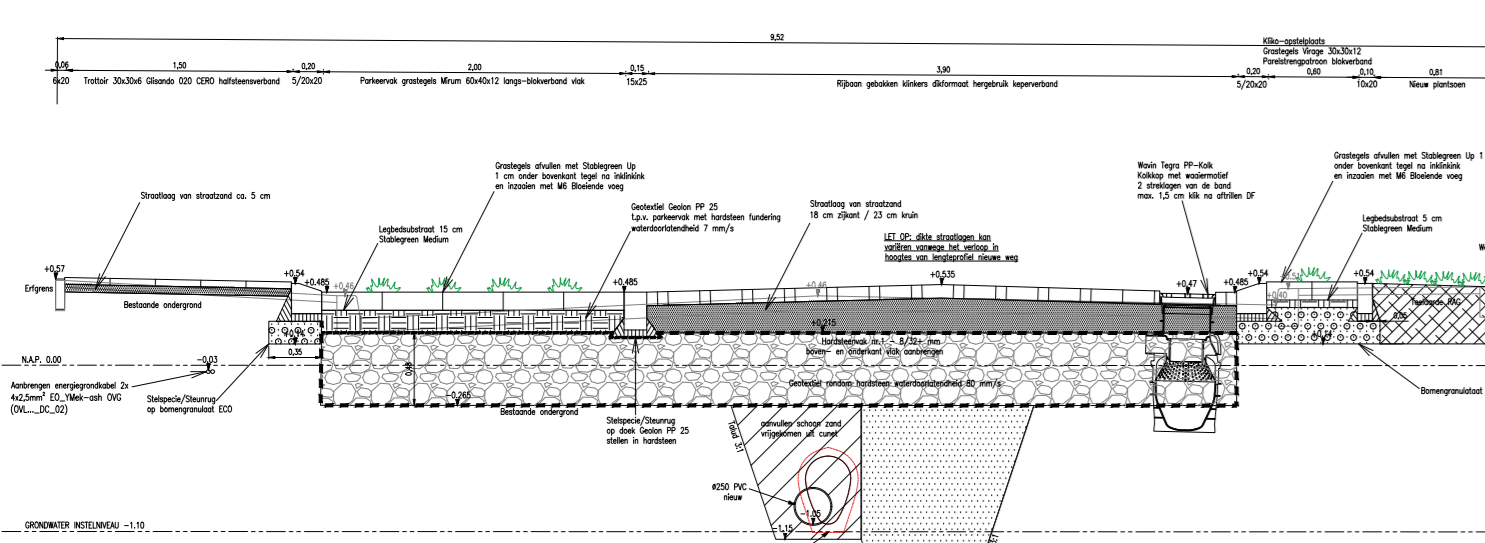


DWSPROFIEL 2 tot profiel 2
 t.v. Klink van Nieuwstraat 25

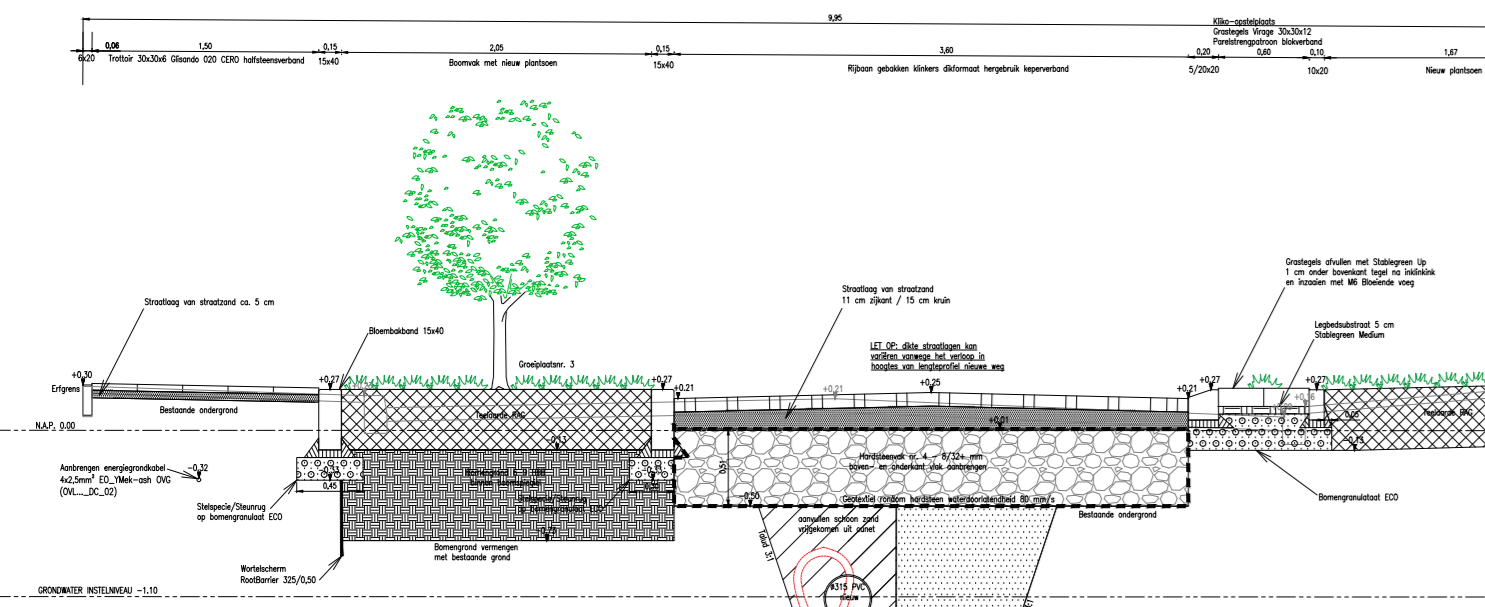


DWSPROFIEL 3 tot profiel 3
 t.v. Klink van Nieuwstraat 15

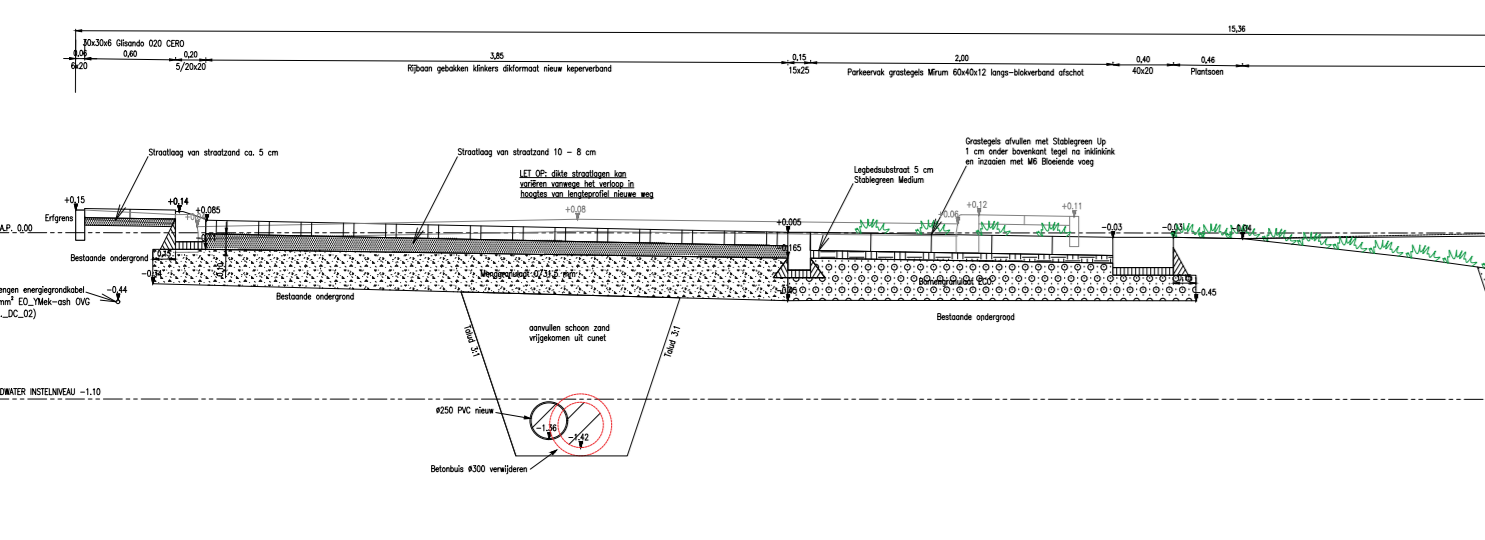


DWSPROFIEL 4 tot profiel 4
 t.v. Debra Beek 25

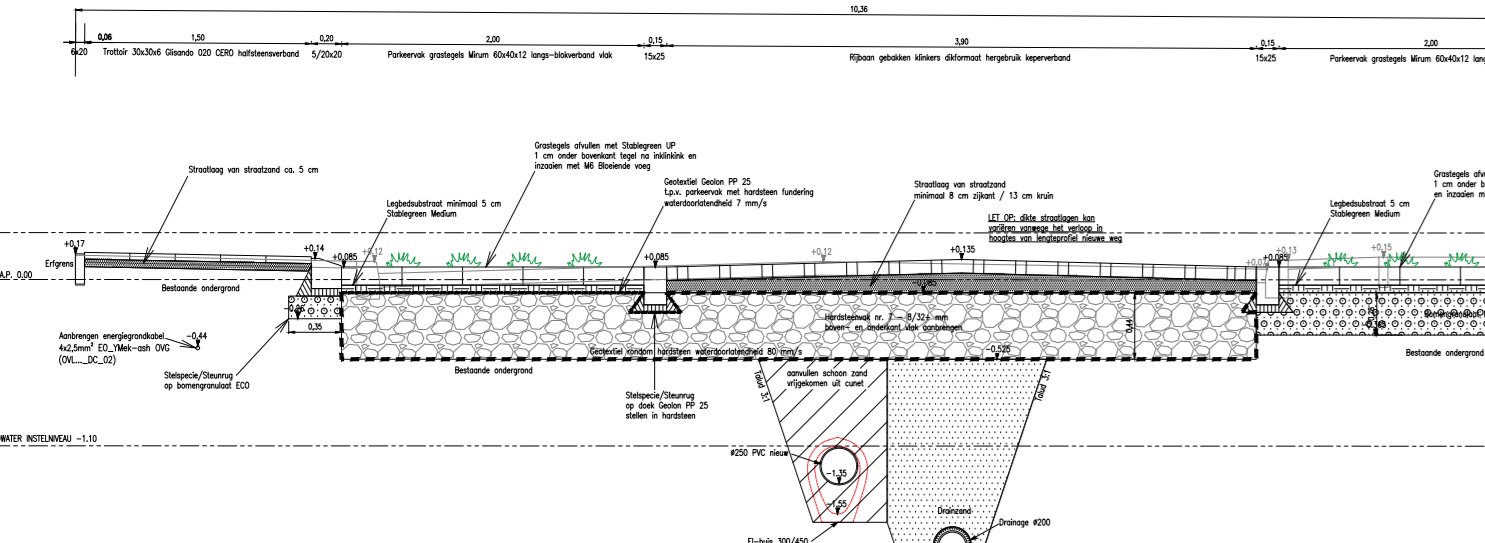


DWSPROFIEL 5
 t.v. Klink van Nieuwstraat 16

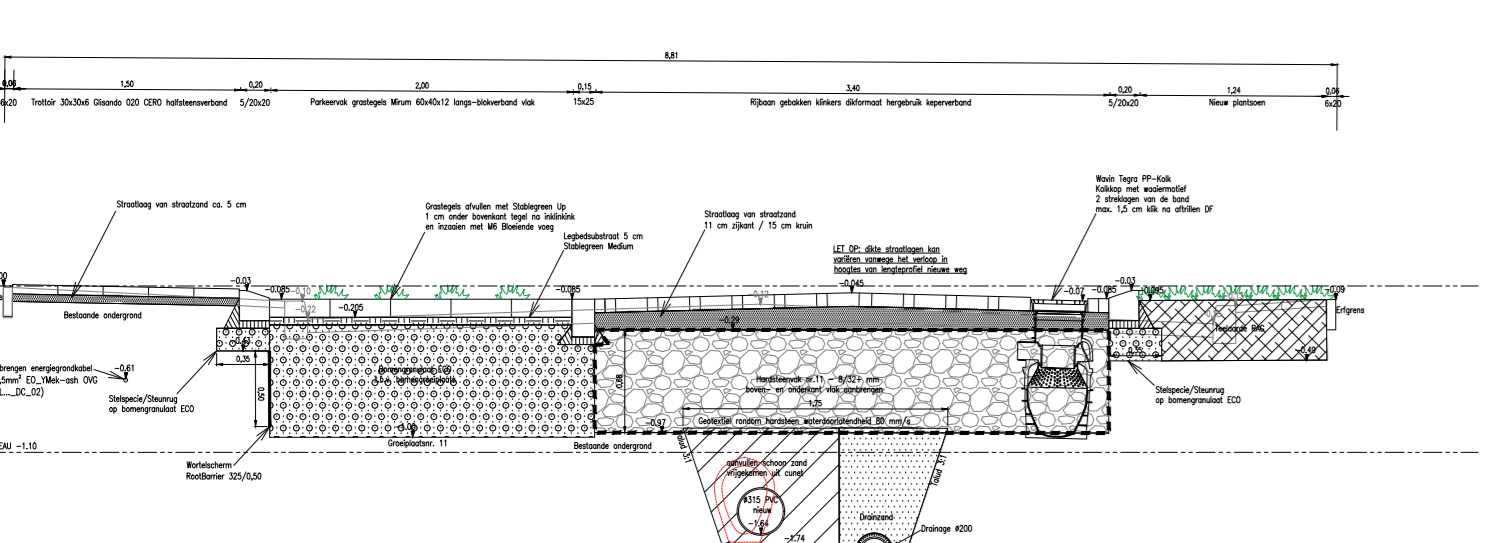


DWSPROFIEL 6
 t.v. Debra Beek 43

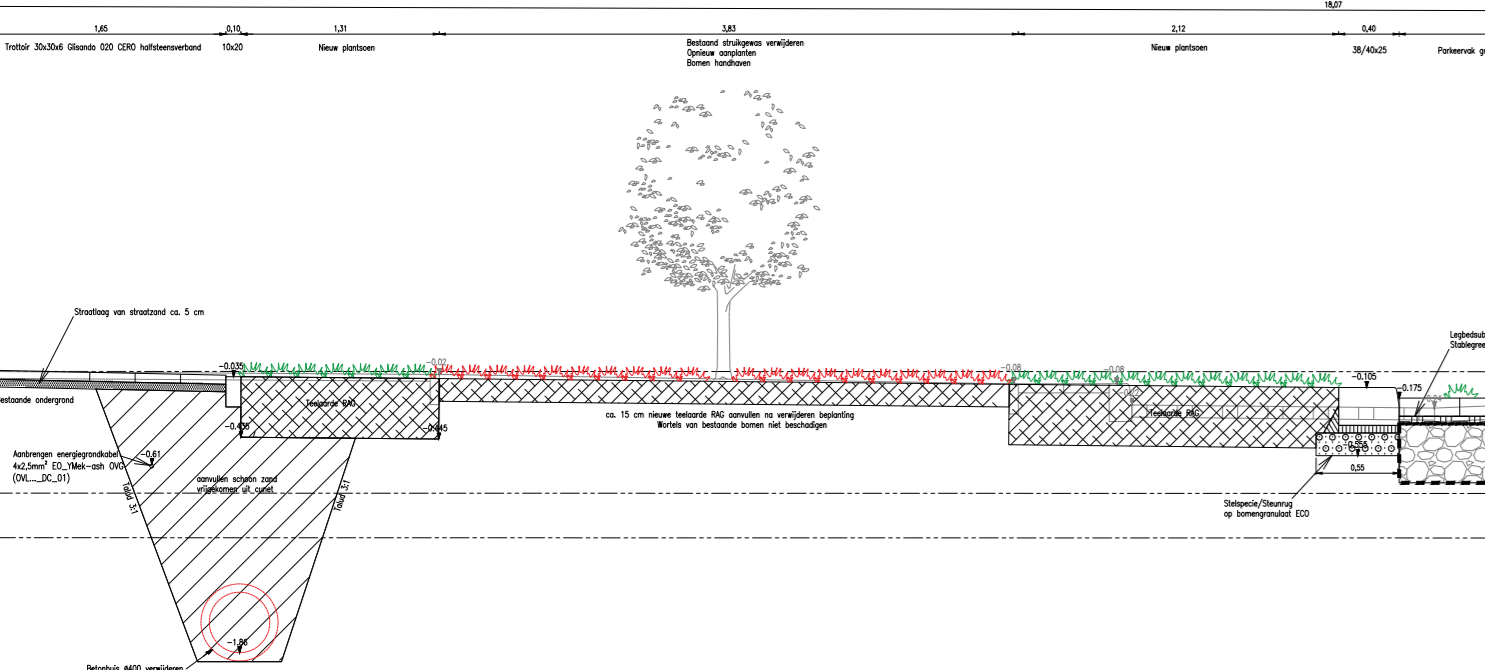


DWSPROFIEL 7
 t.v. Klink van Oudestraat 11

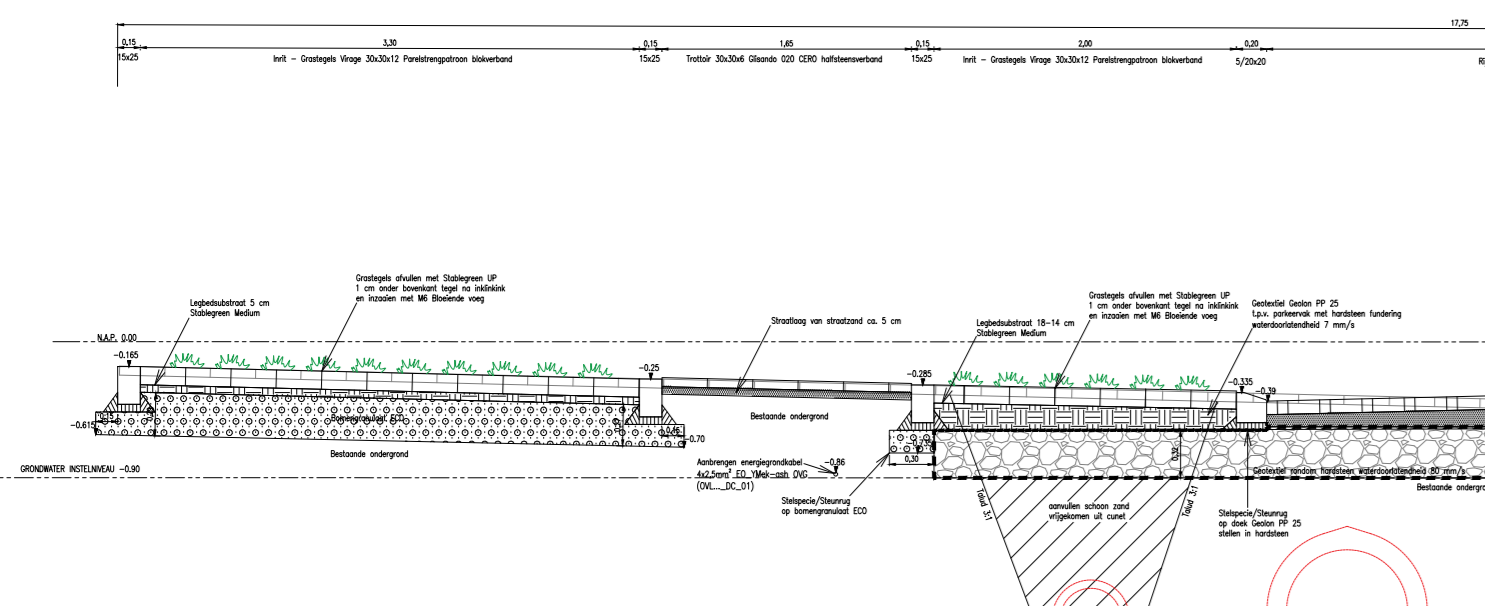


DWSPROFIEL 8
 t.v. Debra Beek 25

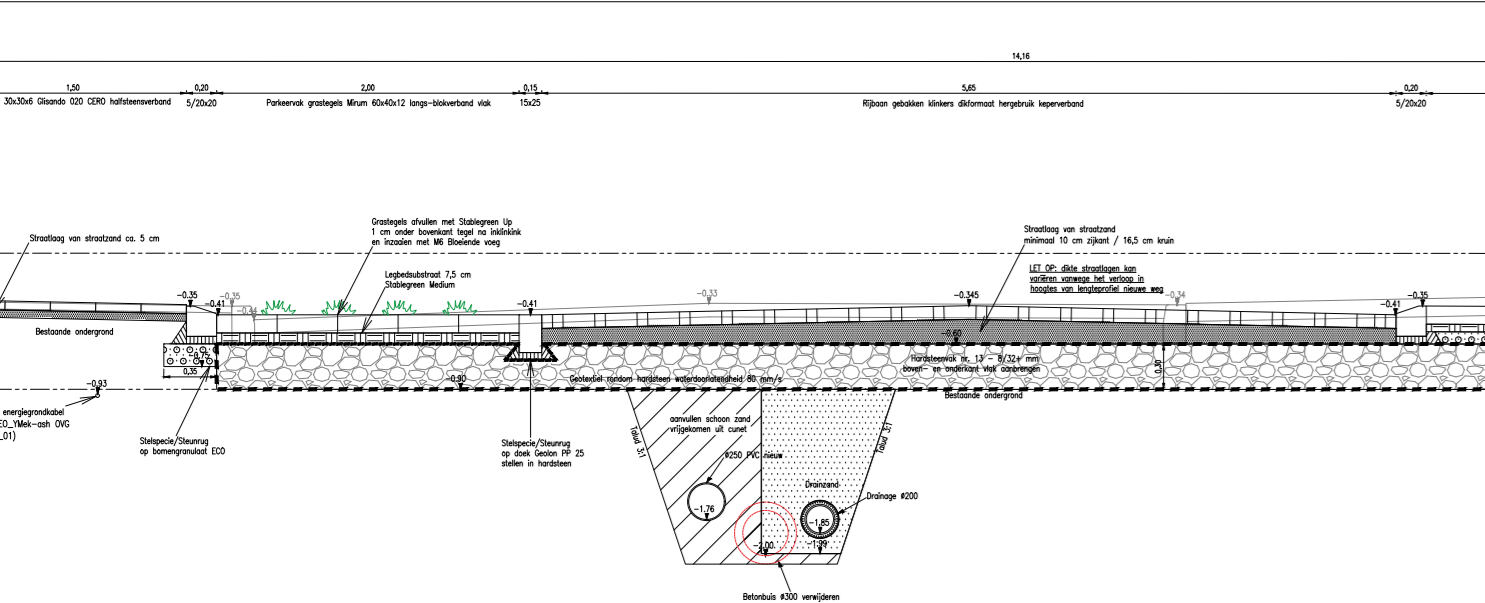


DWSPROFIEL 9
 t.v. Area de Renswoude 15

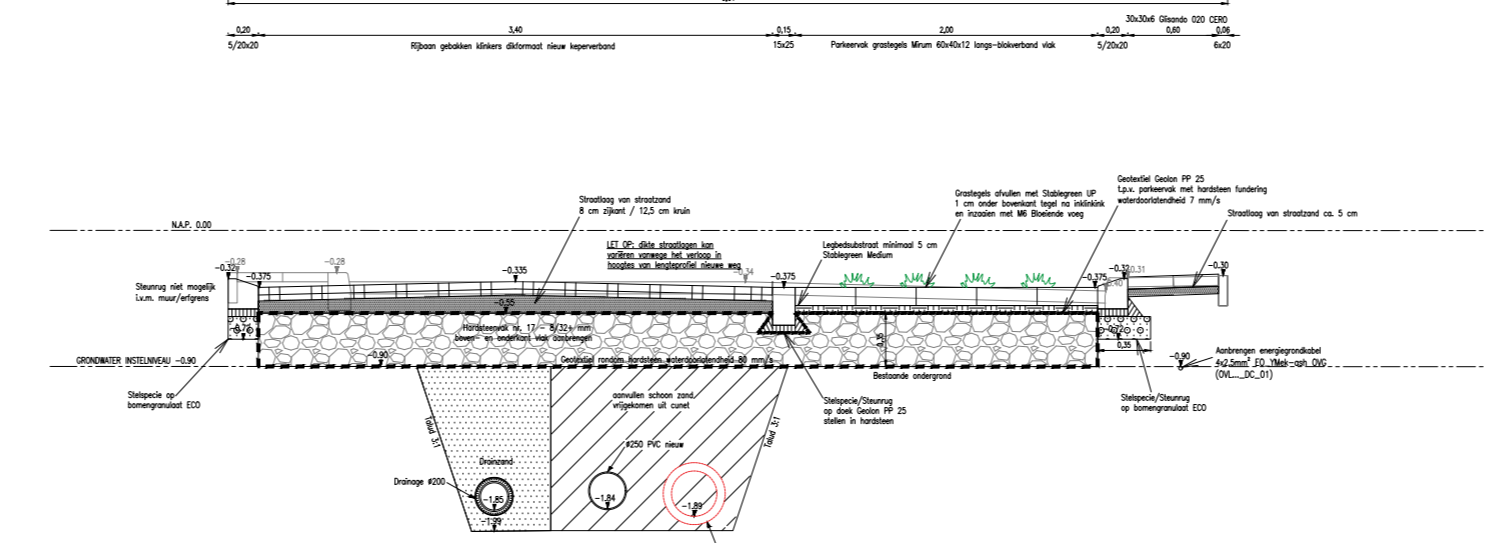


DWSPROFIEL 10
 t.v. Klink van Nieuwstraat 3

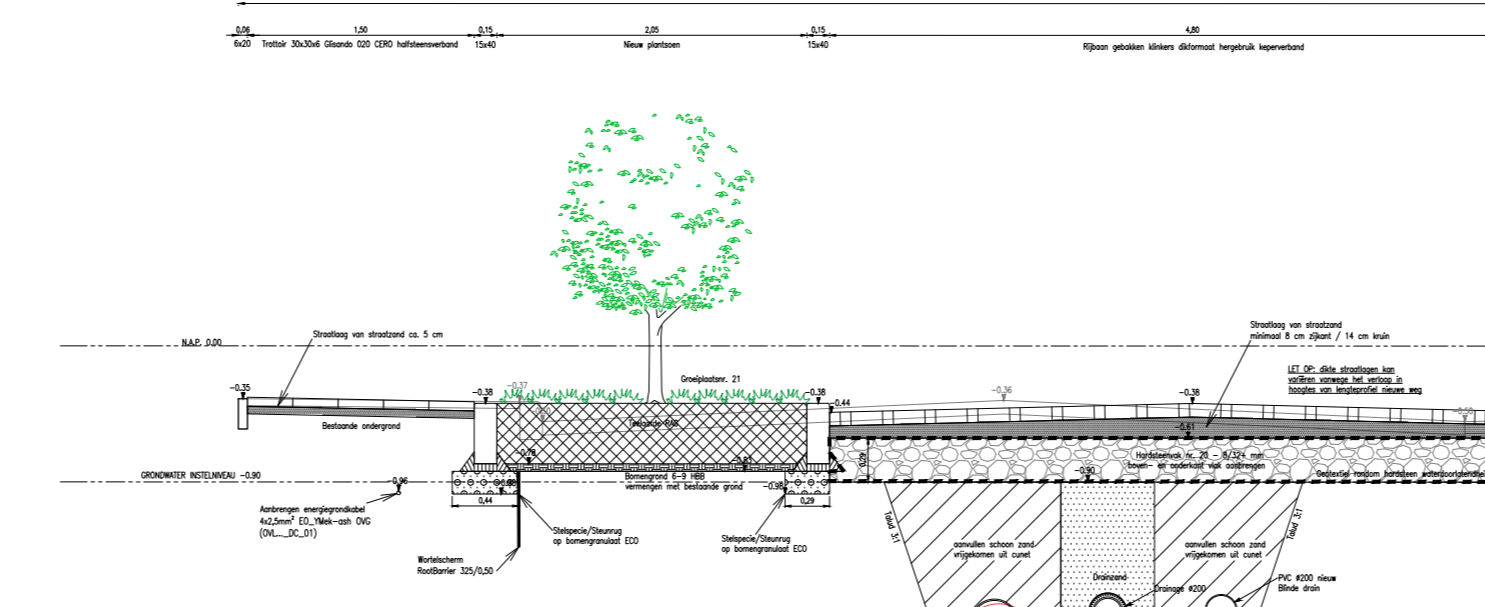


DWSPROFIEL 11
 t.v. Area de Renswoude 25

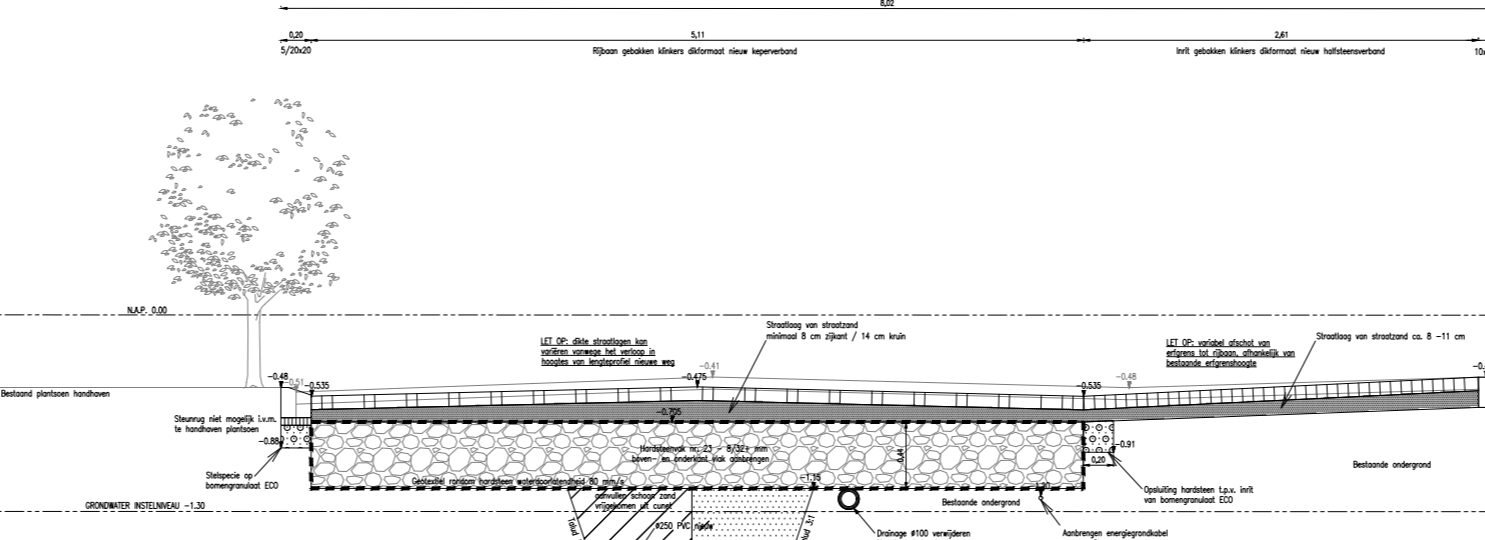


DWSPROFIEL 12
 t.v. Heckenstraat w 21

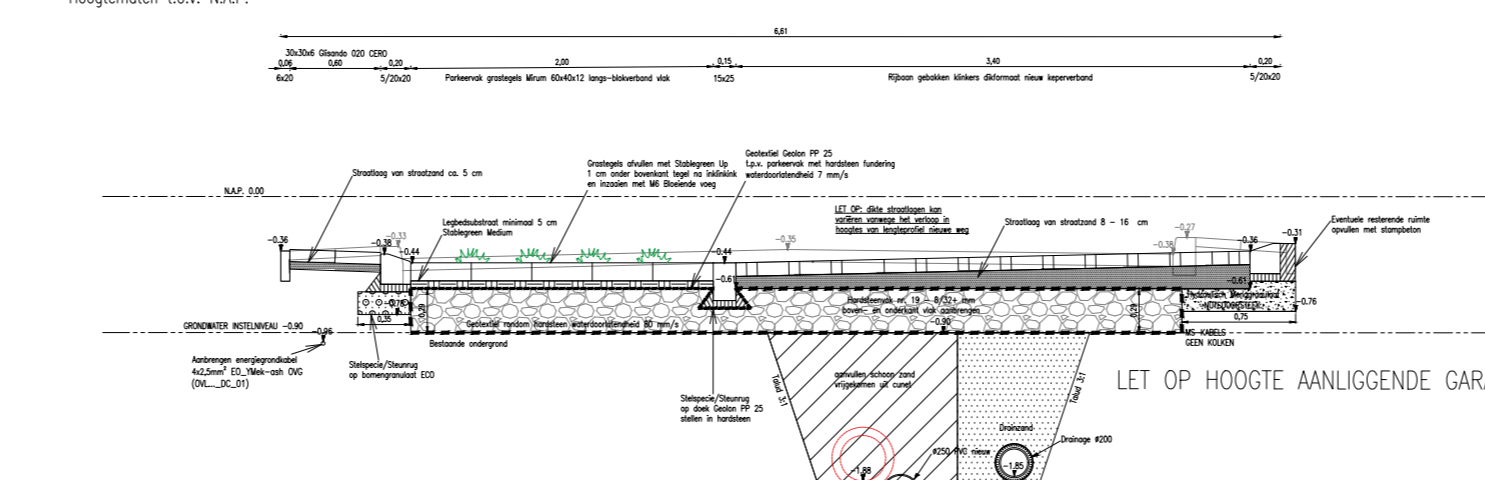


DWSPROFIEL 13
 t.v. Debra Beek 102

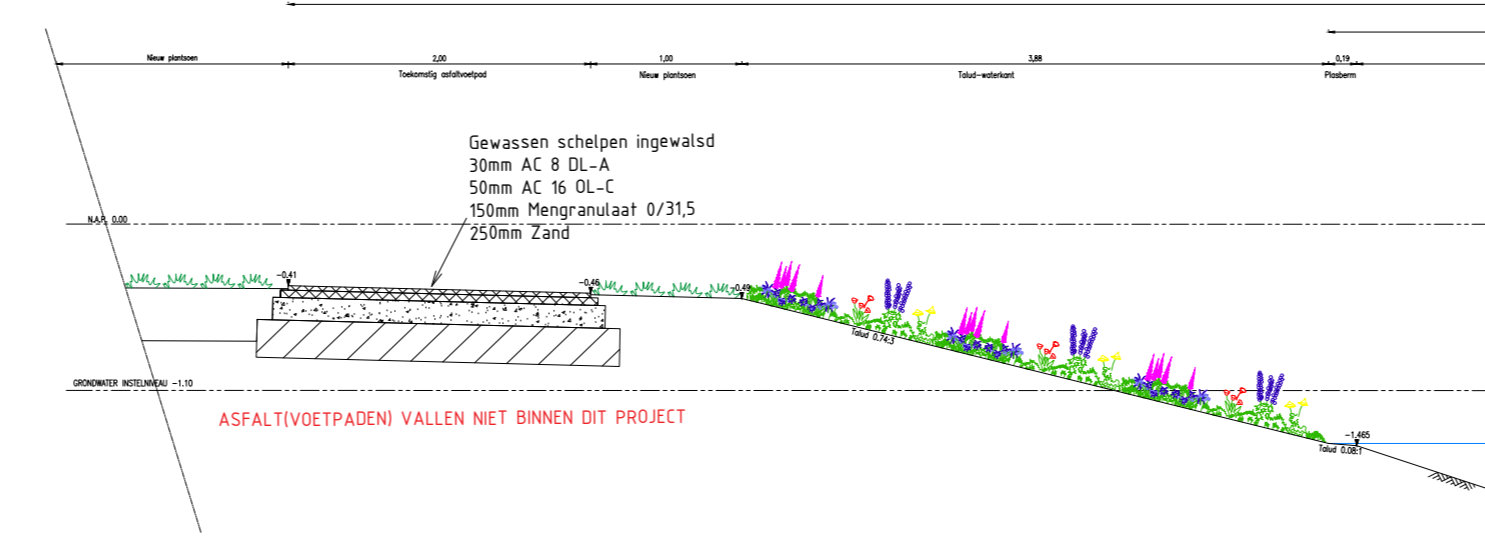


DWSPROFIEL 14
 t.v. Meester Gedeval 4
 Hoogdenker t.v. N.A.P.

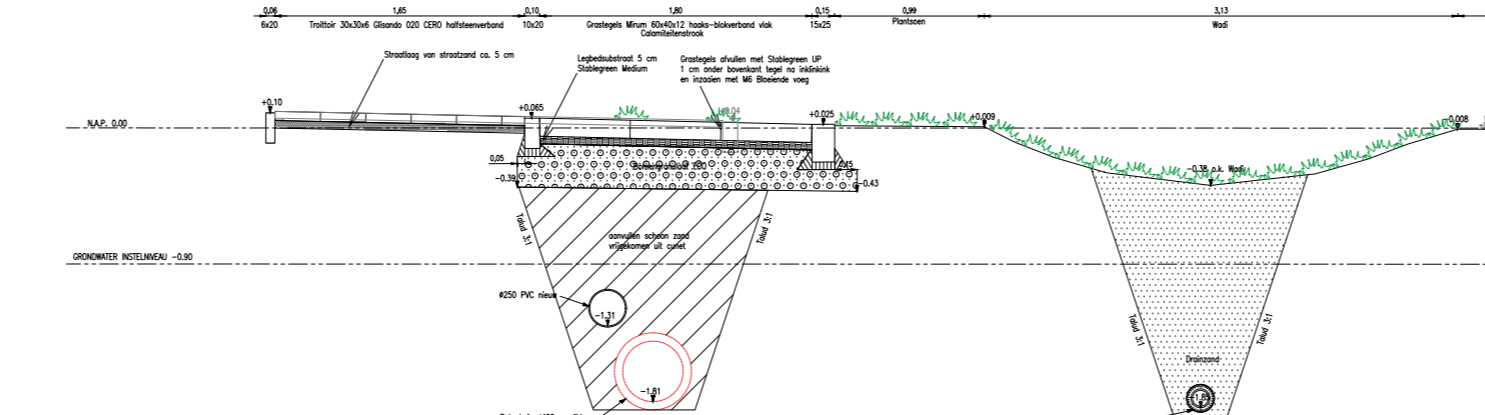


DWSPROFIEL 15
 t.v. Klink van Nieuwstraat 1
 Hoogdenker t.v. N.A.P.

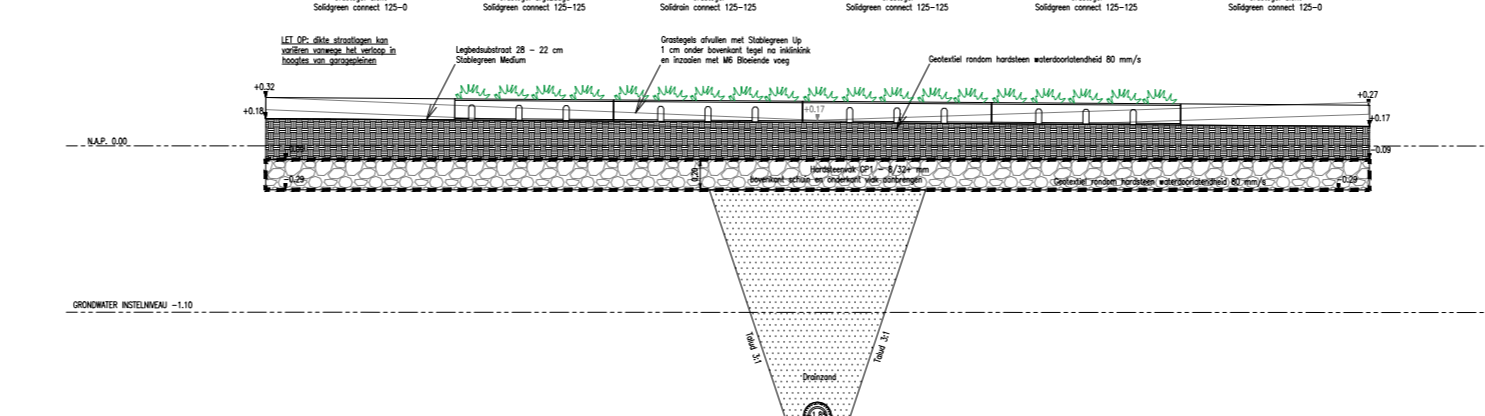

DWSPROFIEL 16
 t.v. Meester Gedeval 4
 Hoogdenker t.v. N.A.P.

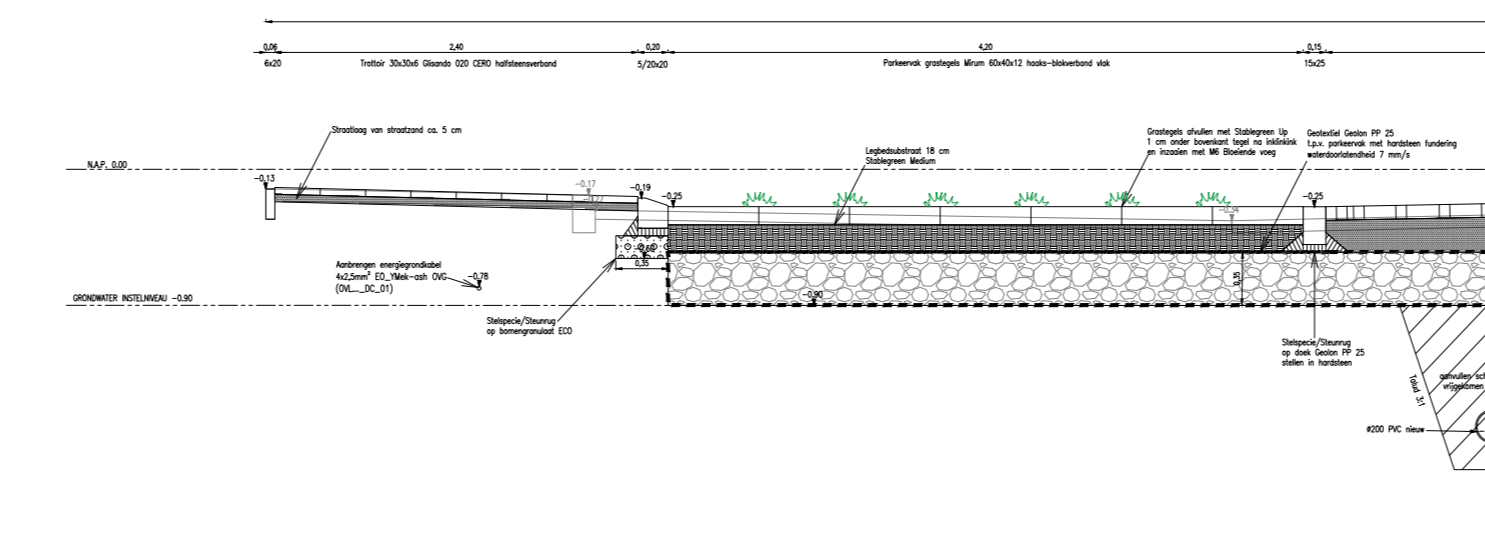

DWSPROFIEL 17
 t.v. Debra Beek 102
 Hoogdenker t.v. N.A.P.

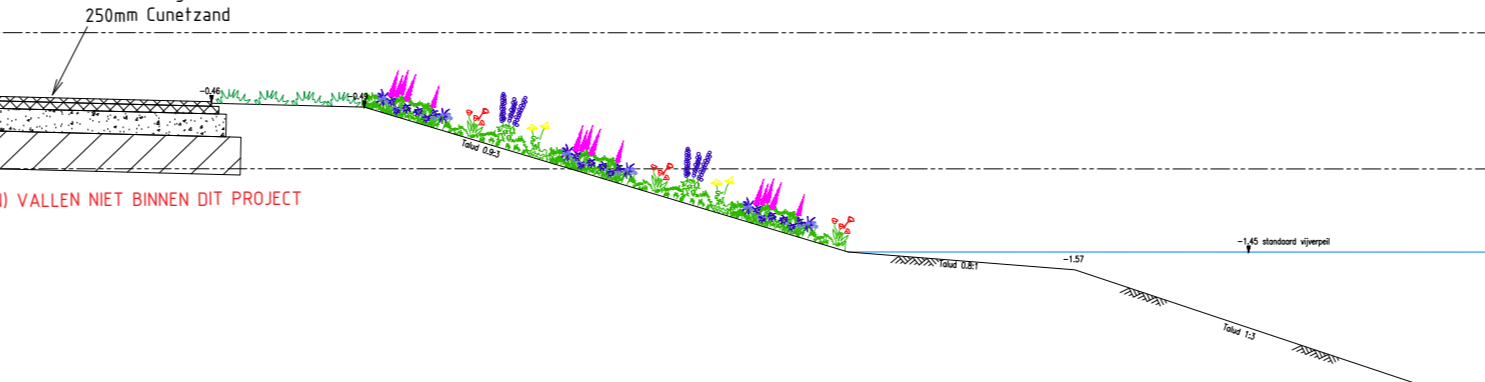


ASFALTVOTPADEN VALLEN NIET BINNEN OT PROJECT

gemeente Heemskerk
 Herinrichting woonstraten Assumburg
 Dwarsprofielen

getekend: J. Kuhaard
 datum: 10-01-2025
 tekeningen: BO-300-400-299

project
 ontwerp
 ontwerper

format: A0
 schaal: 1:50

stadssaken


