




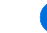


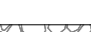
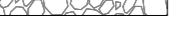
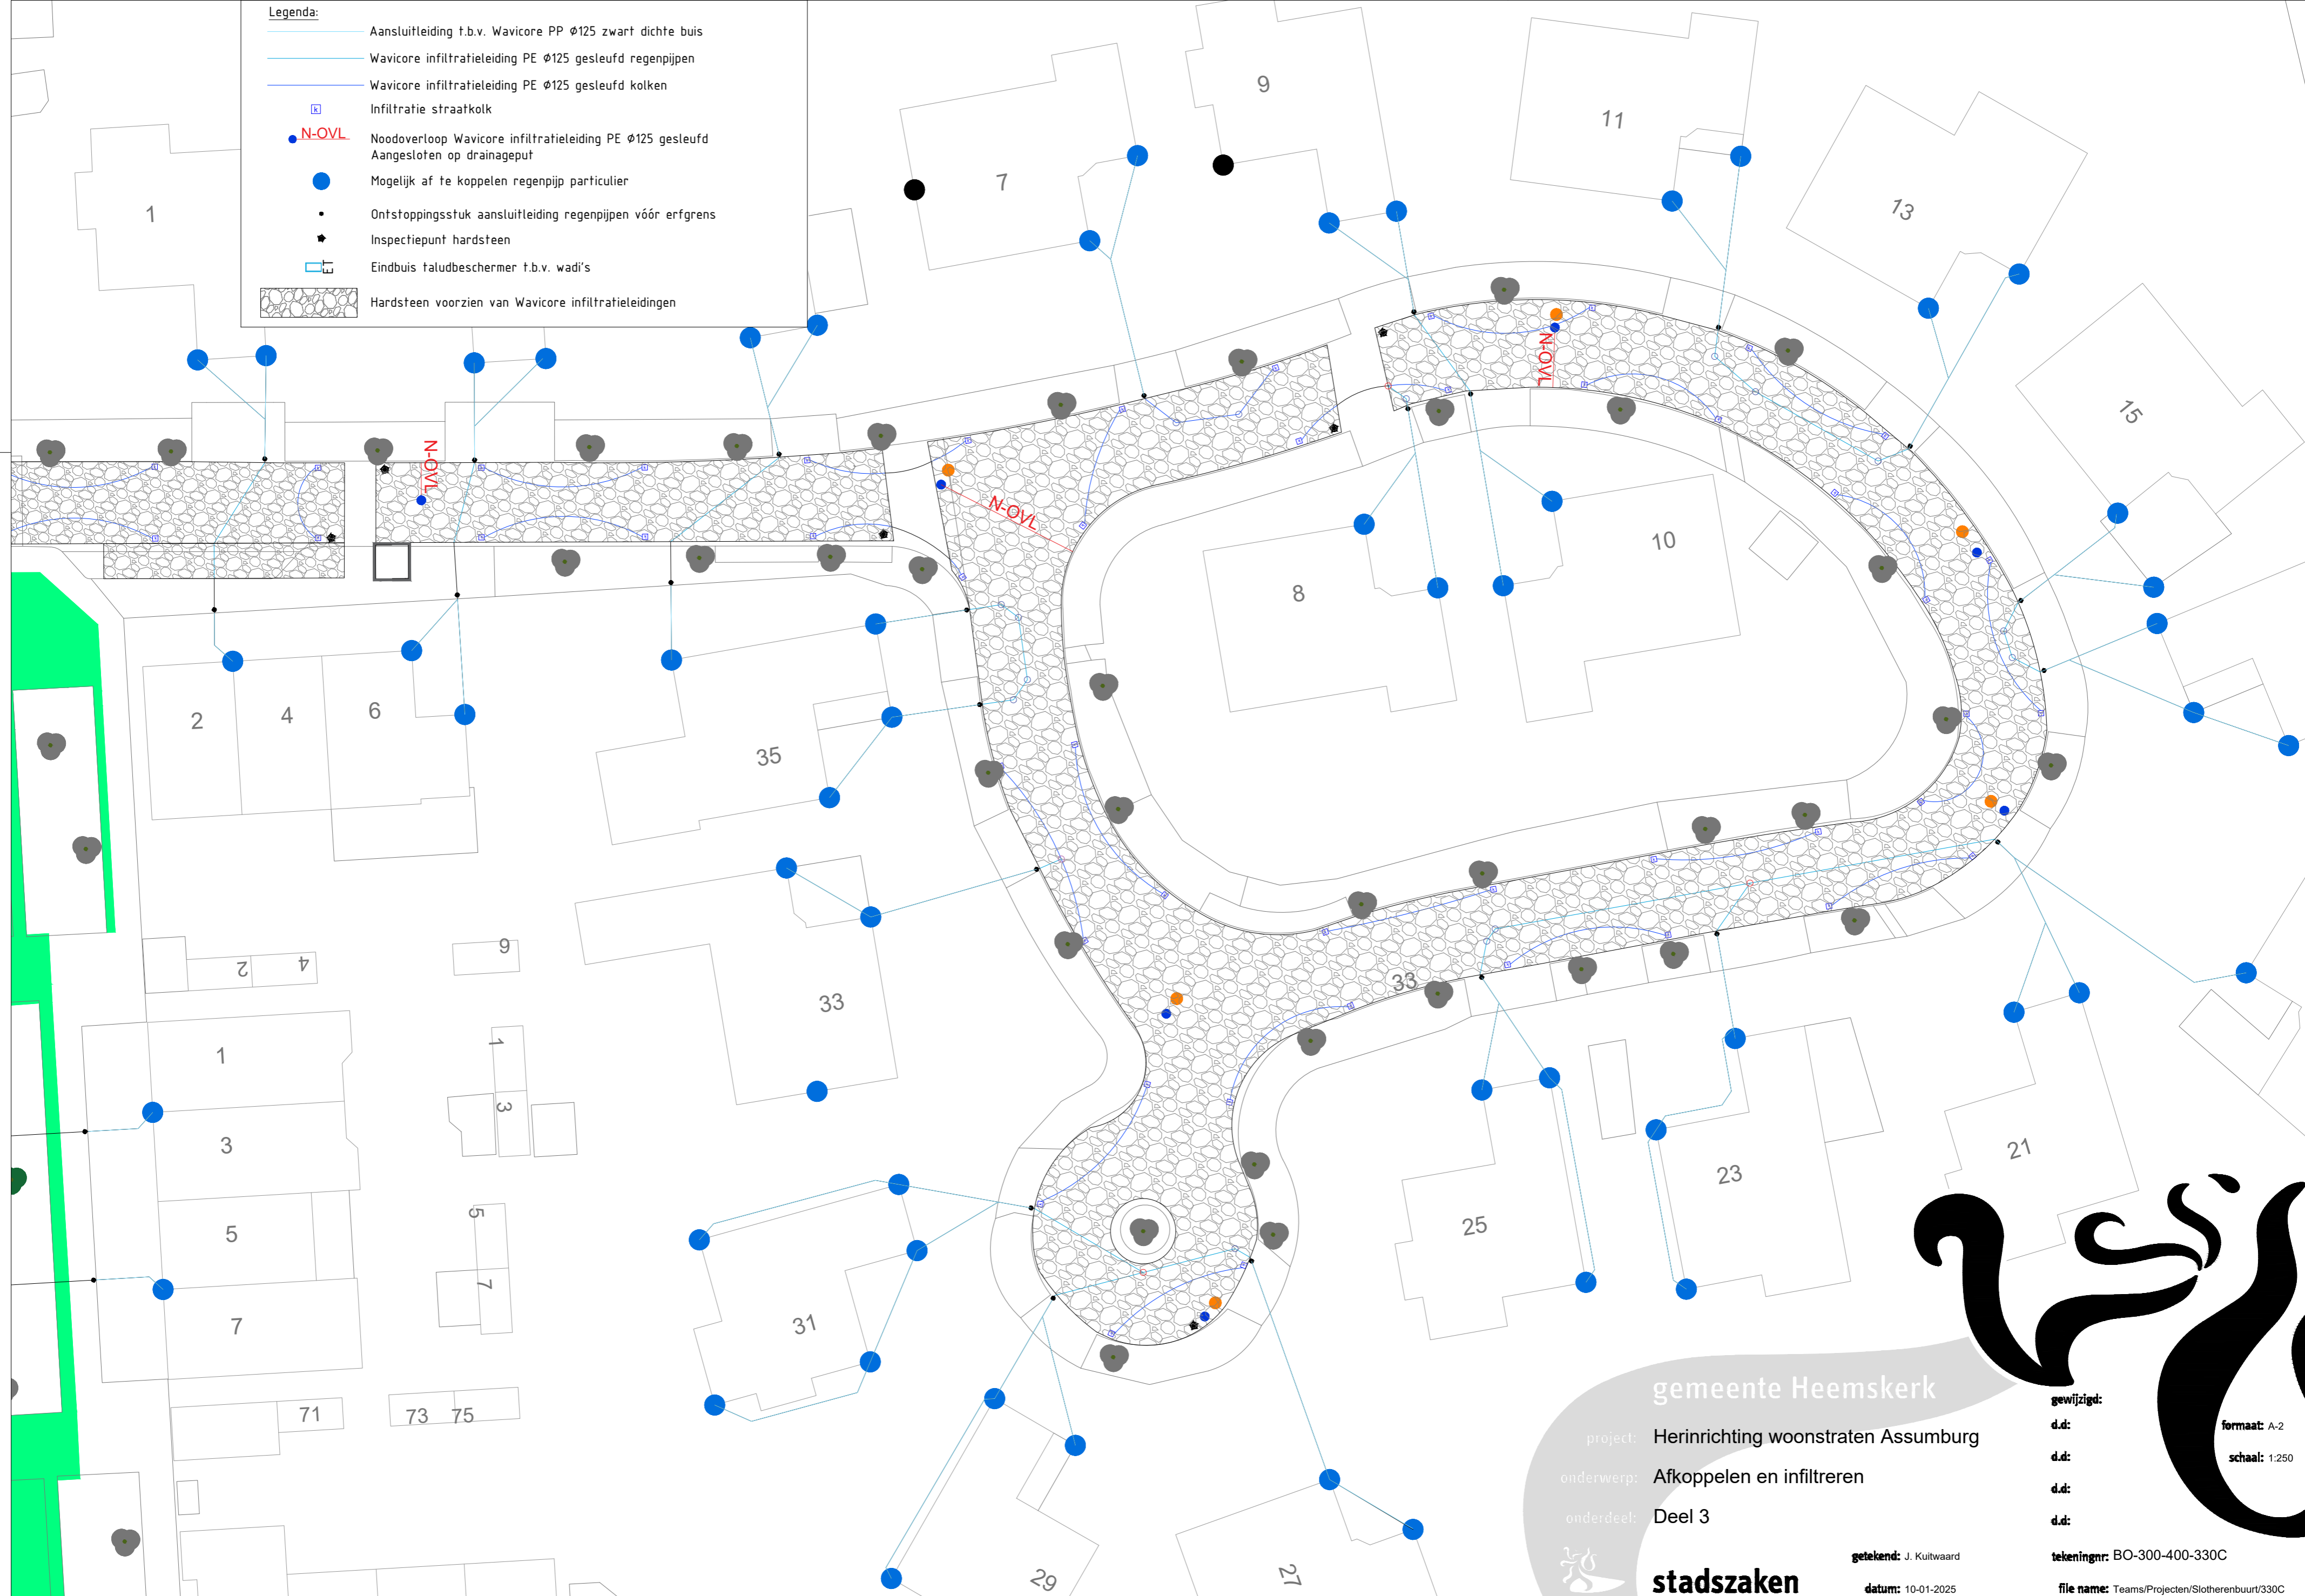


- Legenda:
-  Aansluitleiding t.b.v. Wavicore PP Ø125 zwarte dichte buis
 -  Wavicore infiltratieleiding PE Ø125 gesleufd regenpijpen
 -  Wavicore infiltratieleiding PE Ø125 gesleufd kolken
 -  Infiltratie straatkolk
 -  N-OVL Noodoverloop Wavicore infiltratieleiding PE Ø125 gesleufd Aangesloten op drainageput
 -  Mogelijk af te koppelen regenpijp particulier
 -  Ontstoppingsstuk aansluitleiding regenpijpen vóór erfsgrens
 -  Inspectiepunt hardsteen
 -  Eindbuis taludbeschermer t.b.v. wadi's
 -  Hardsteen voorzien van Wavicore infiltratieleidingen





gemeente Heemskerk
 project: Herinrichting woonstraten Assumburg
 onderwerp: Afkoppelen en infiltreren
 onderdeel: Deel 3

getekend: J. Kuitwaard
 datum: 10-01-2025

stadszaken

gewijzigd:
 d.d.:
 d.d.:
 d.d.:
 d.d.:
 tekeningnr: BO-300-400-330C
 file name: Teams/Projecten/Slotherenbuurt/330C

formaat: A-2
 schaal: 1:250

GEMEENTEBUS: M. van Heemskerckplein 1 POSTADRES: Postbus 1. 1960 AA Heemskerk TELEFOON: 140251 E-MAIL: post@heemskerk.nl INTERNET: www.heemskerk.nl