


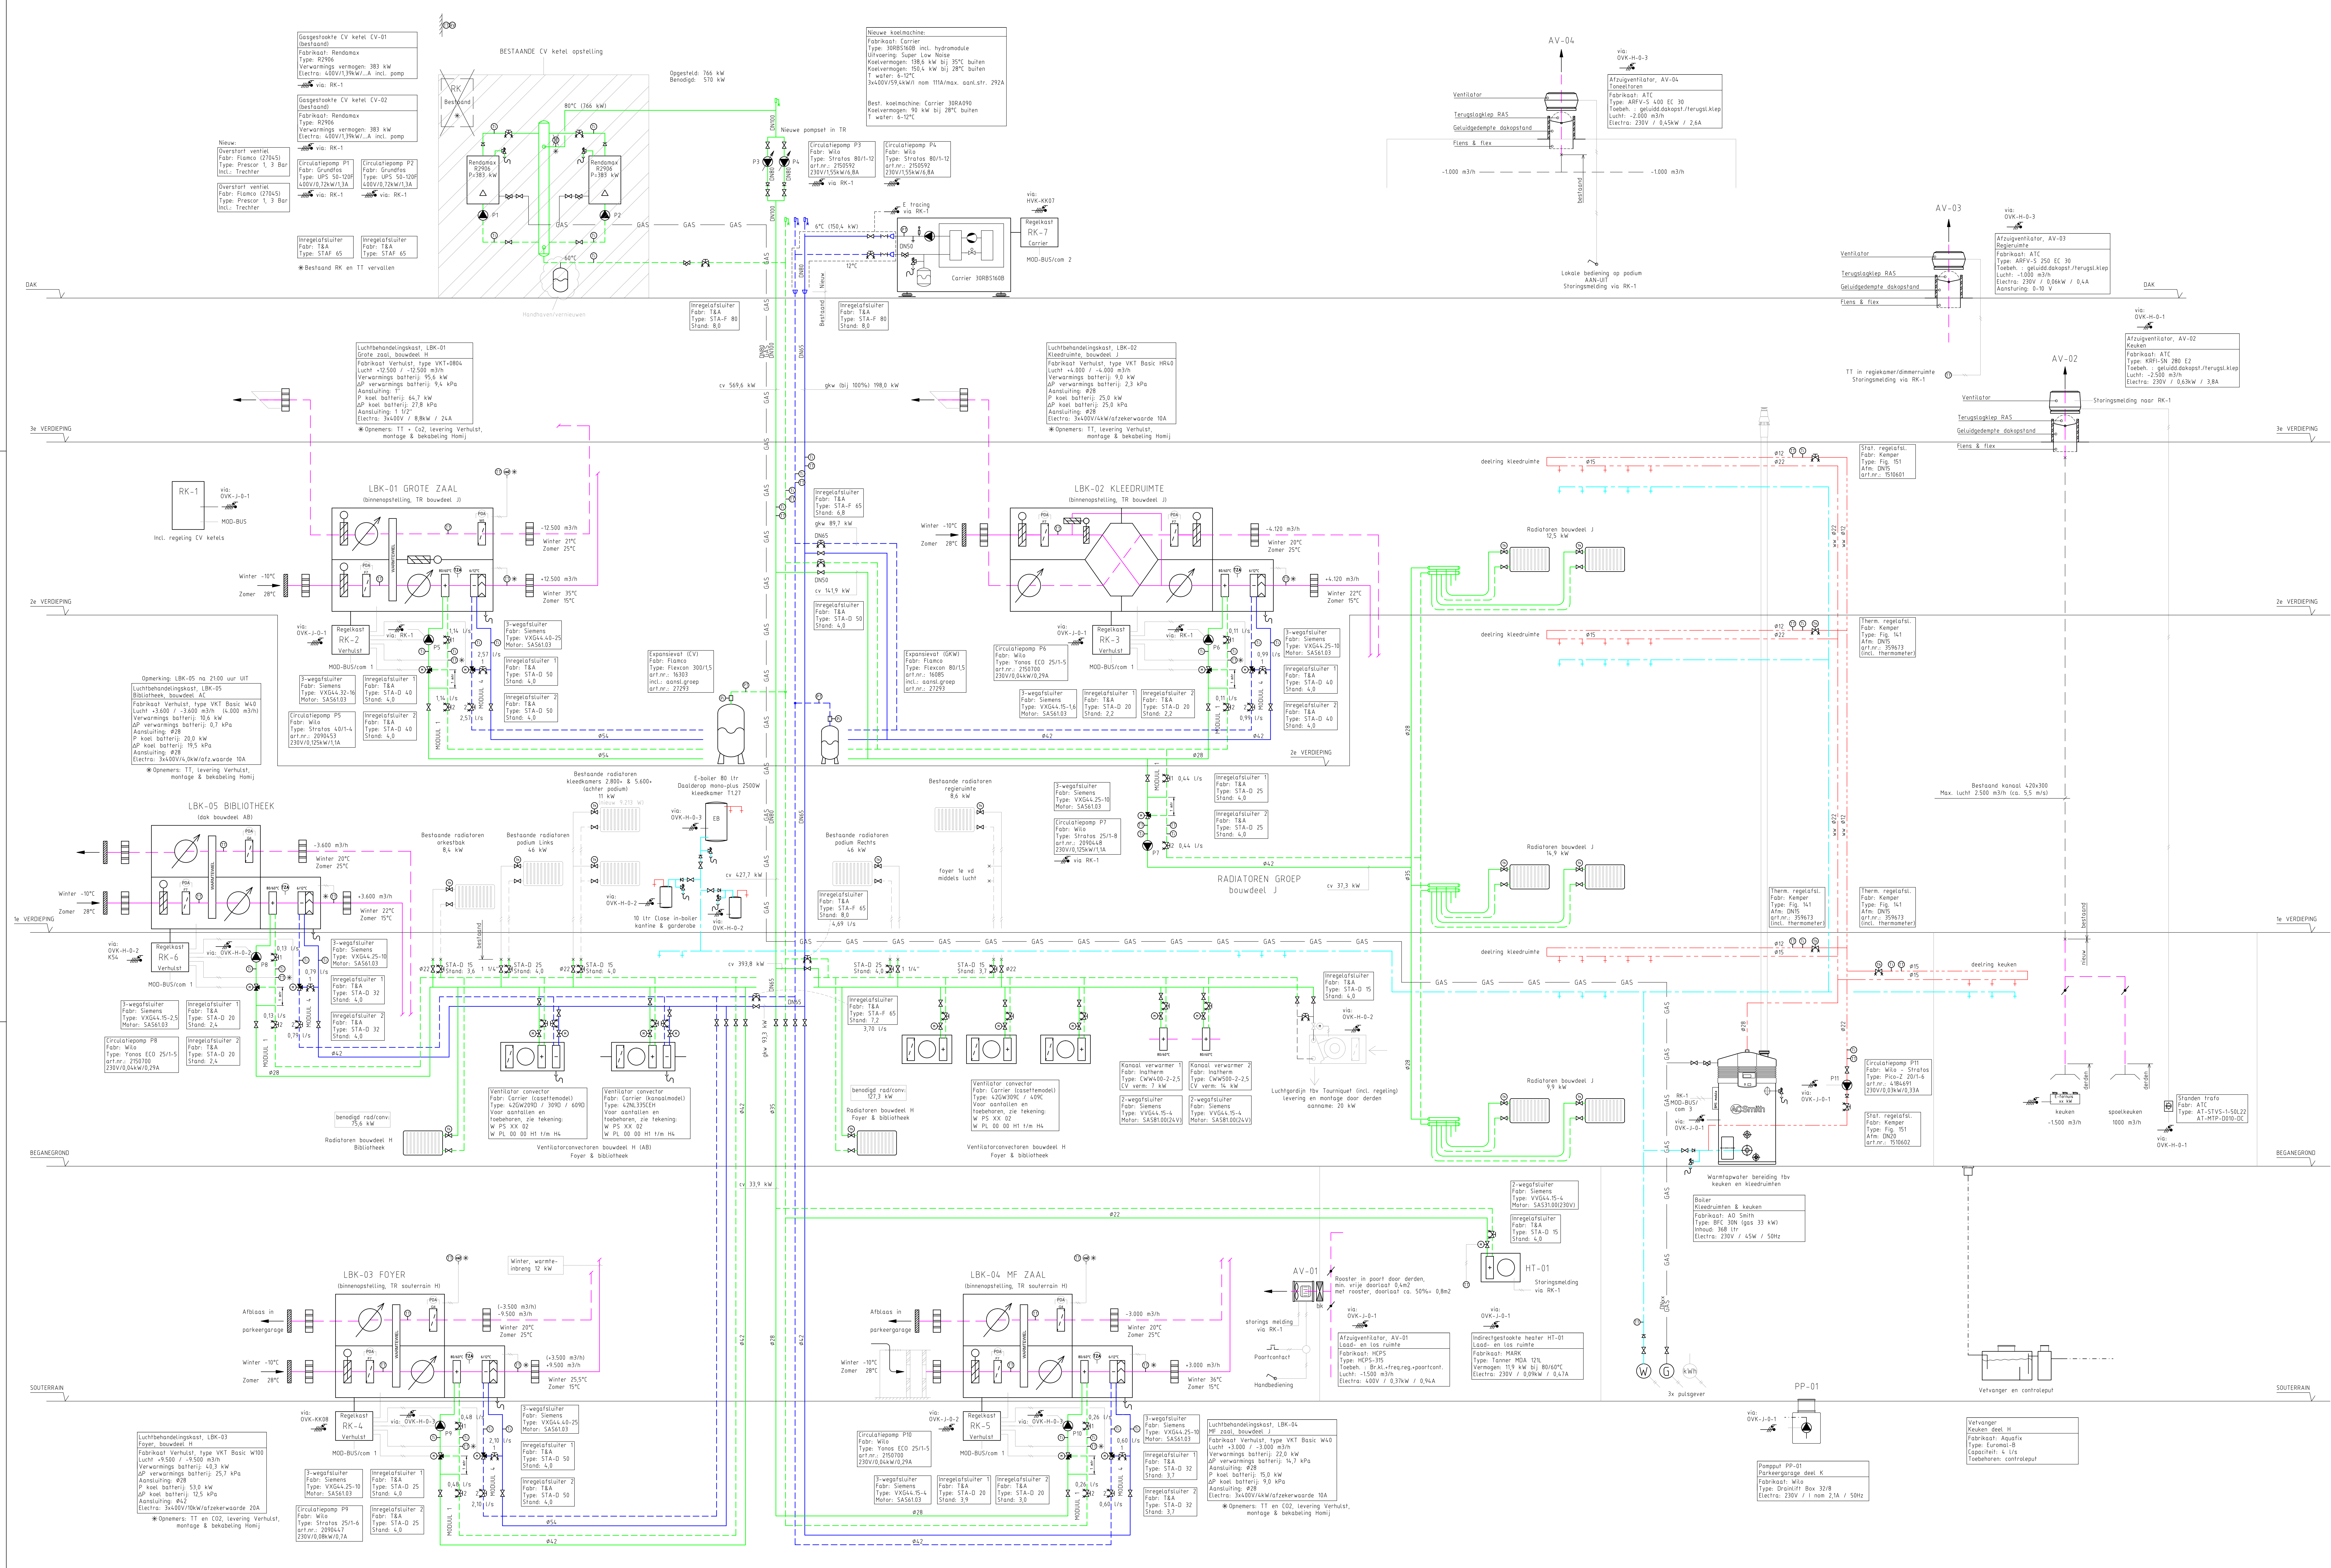

Definitief Bouwkundige onderlegger

Project: **Centrumplan Kerkrade Theater & bibliotheek**

Opdrachtgever: **Principeschema W-instalaties**

Datum: 16-3-16 Schaal: 1:1000 Doc.: LDI Doc.: FVO

Uitgever: **Technische Installaties**

Projectnummer: **1813102**

Tekeningnummer: **W PS XX 01**

Legende

- Telex licht
- Reur licht
- CV aanvoer
- CV retour
- GW aanvoer
- GW retour
- Koudwater
- Warmwater
- Warmwater circulatie
- GAS
- Gasleiding
- Stroom
- Stroomleiding
- Stroomleiding met kabelbinding MBR / Electro
- Compensator
- 2-wegregelaars
- Afsluiter
- Regelaars
- 3-wegregelaars
- Afsluiter
- Overstortventiel
- Toegangsregelaars
- Thermometer (temp indicator)
- Manometer
- Druckmeter
- CO2 opener
- Voorfilter
- Thermische regelaars (taguwer)
- Gasdrukregelaar
- Gasdrukregelaar (gast)
- Filter

Overzicht

3e verdieping

2e verdieping

1e verdieping

Begane grond

Souterrain

Overzicht