

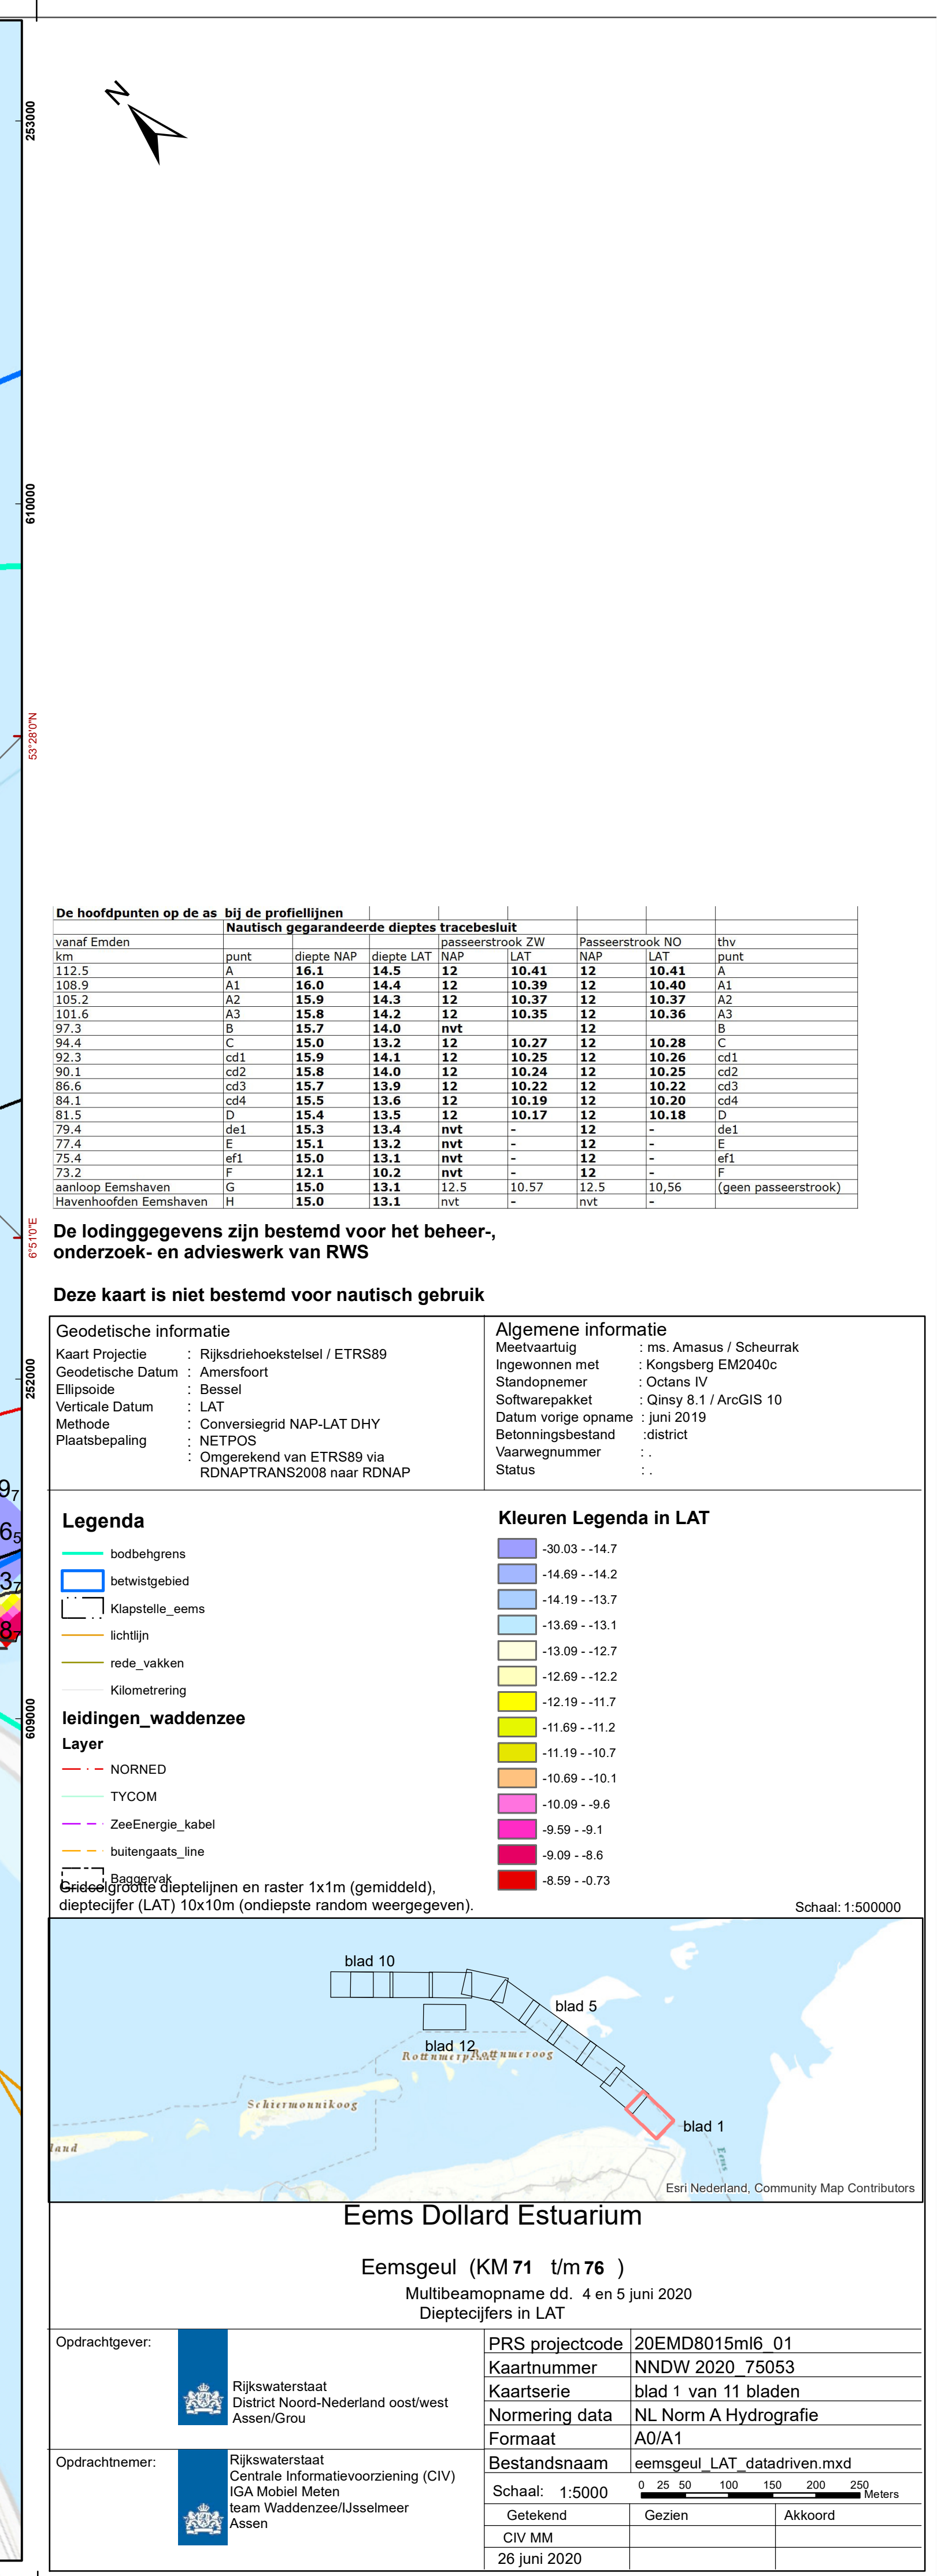


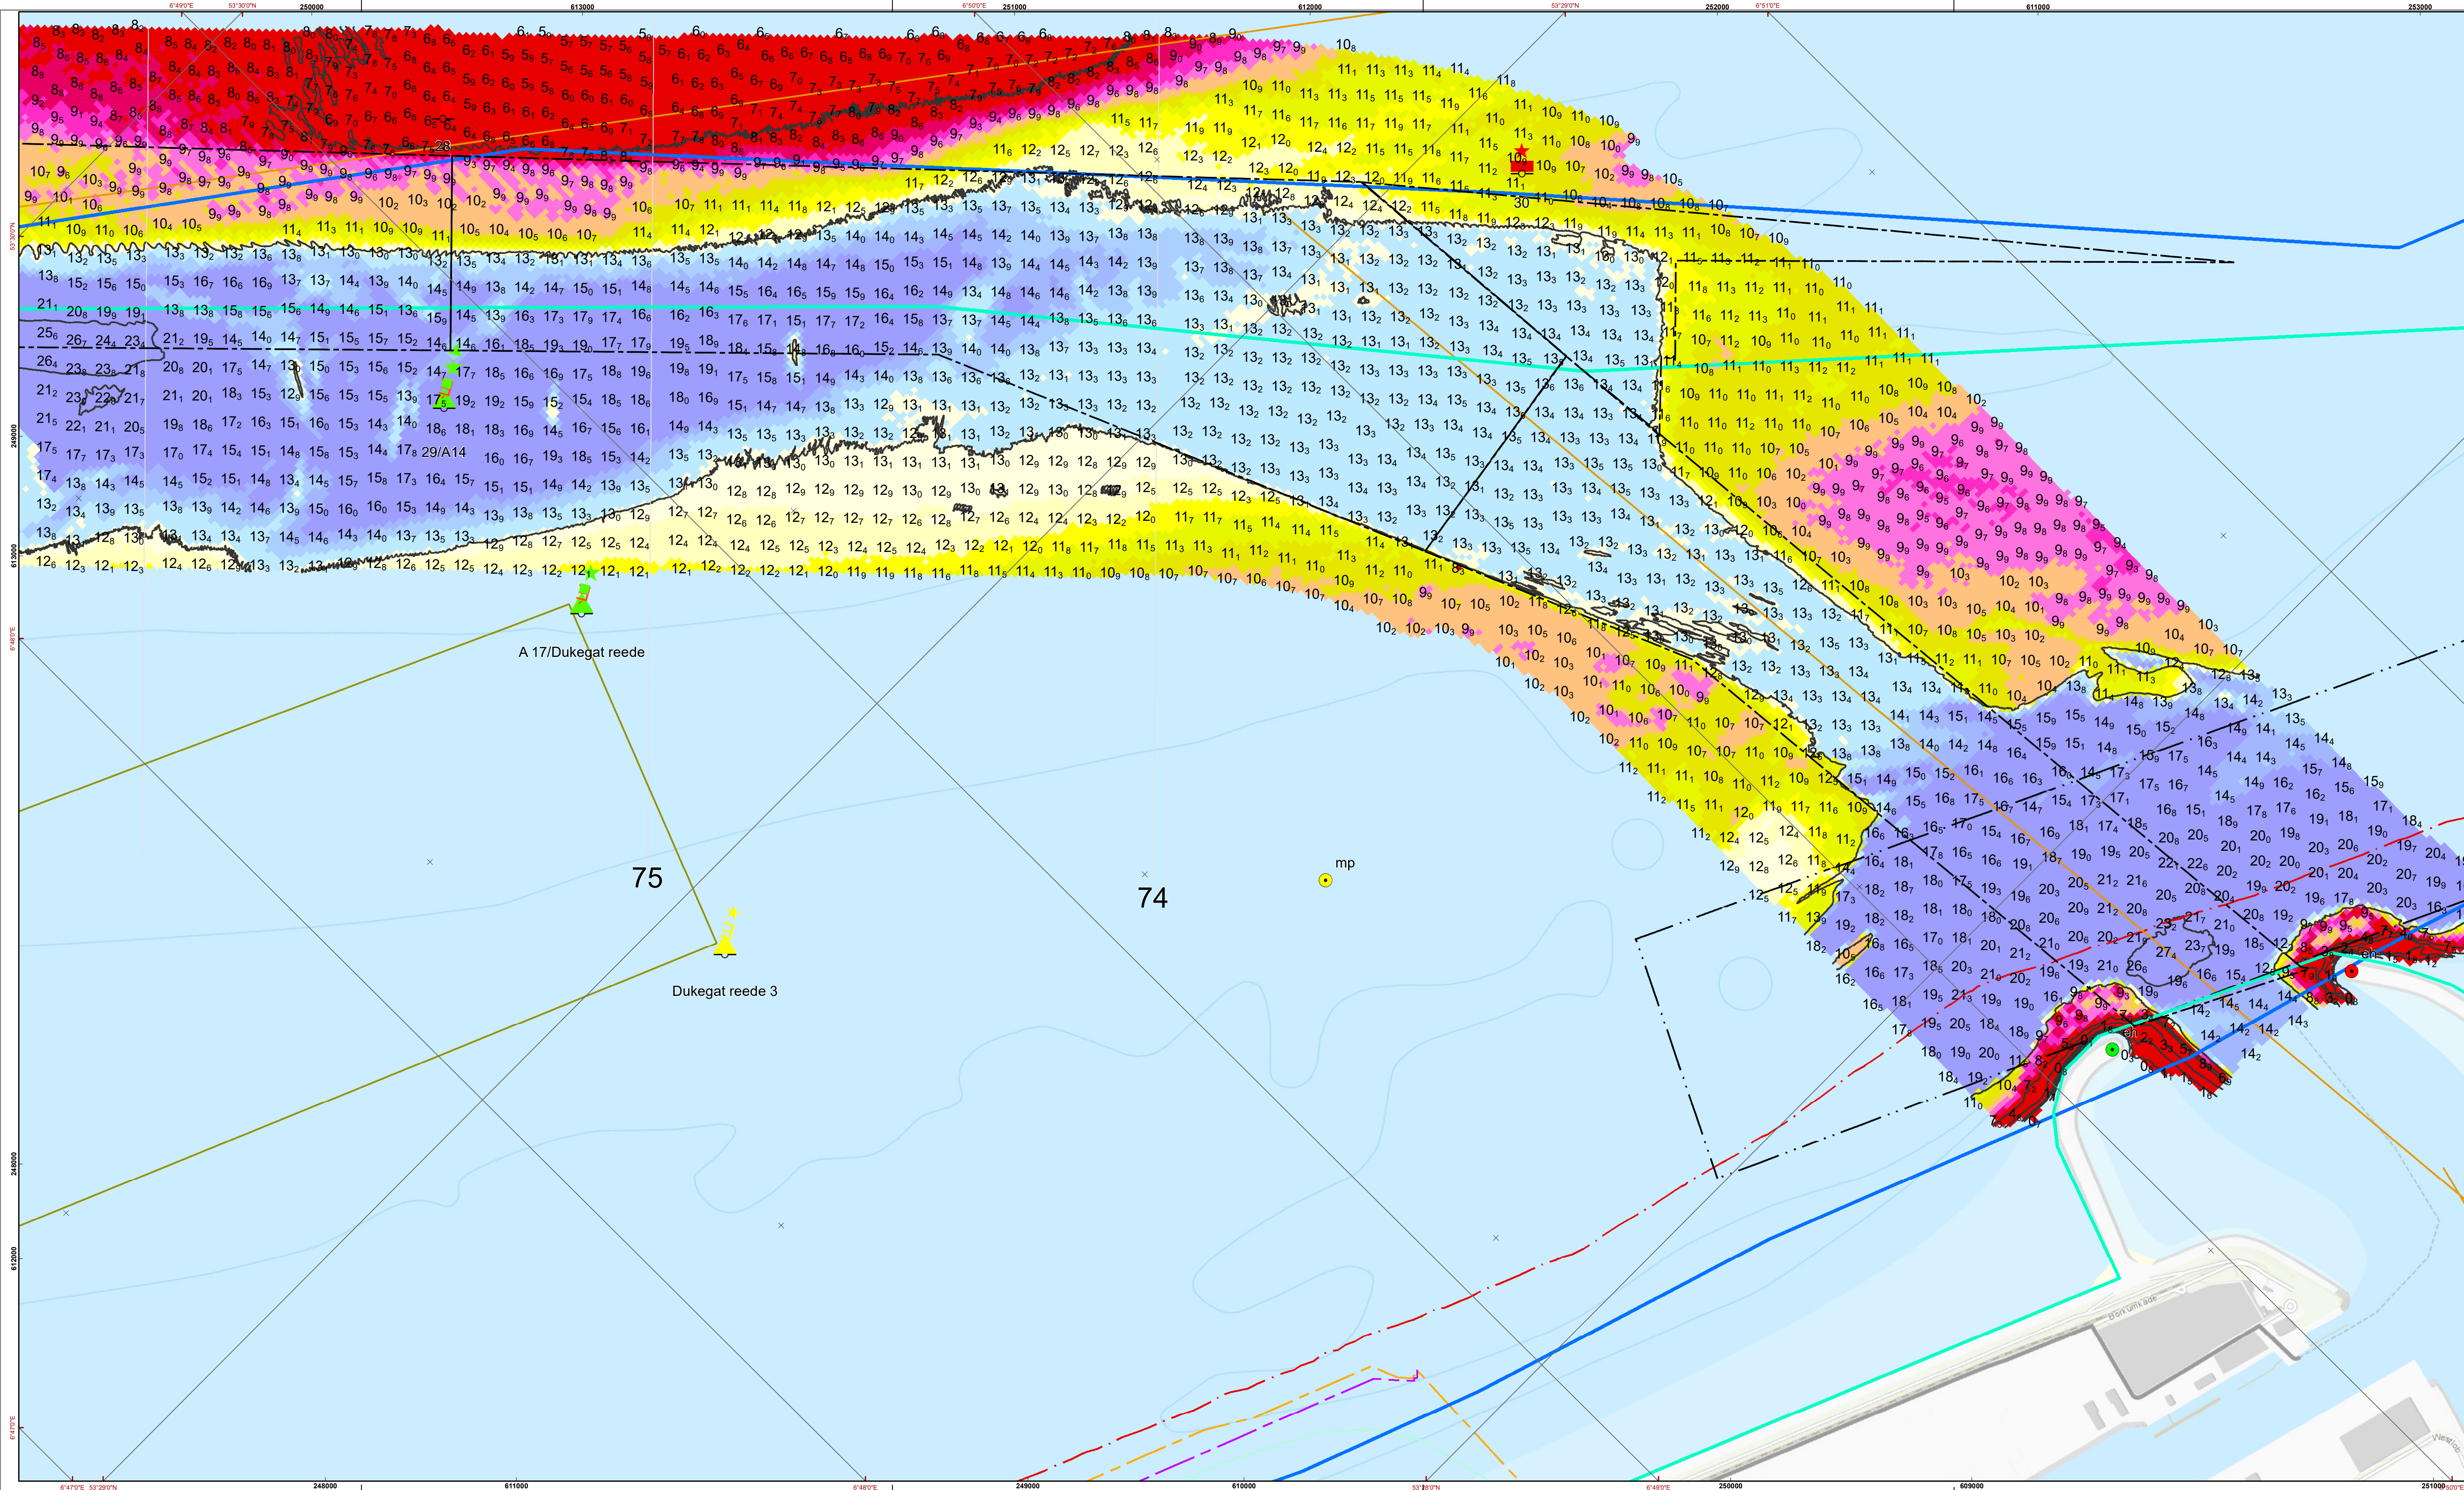

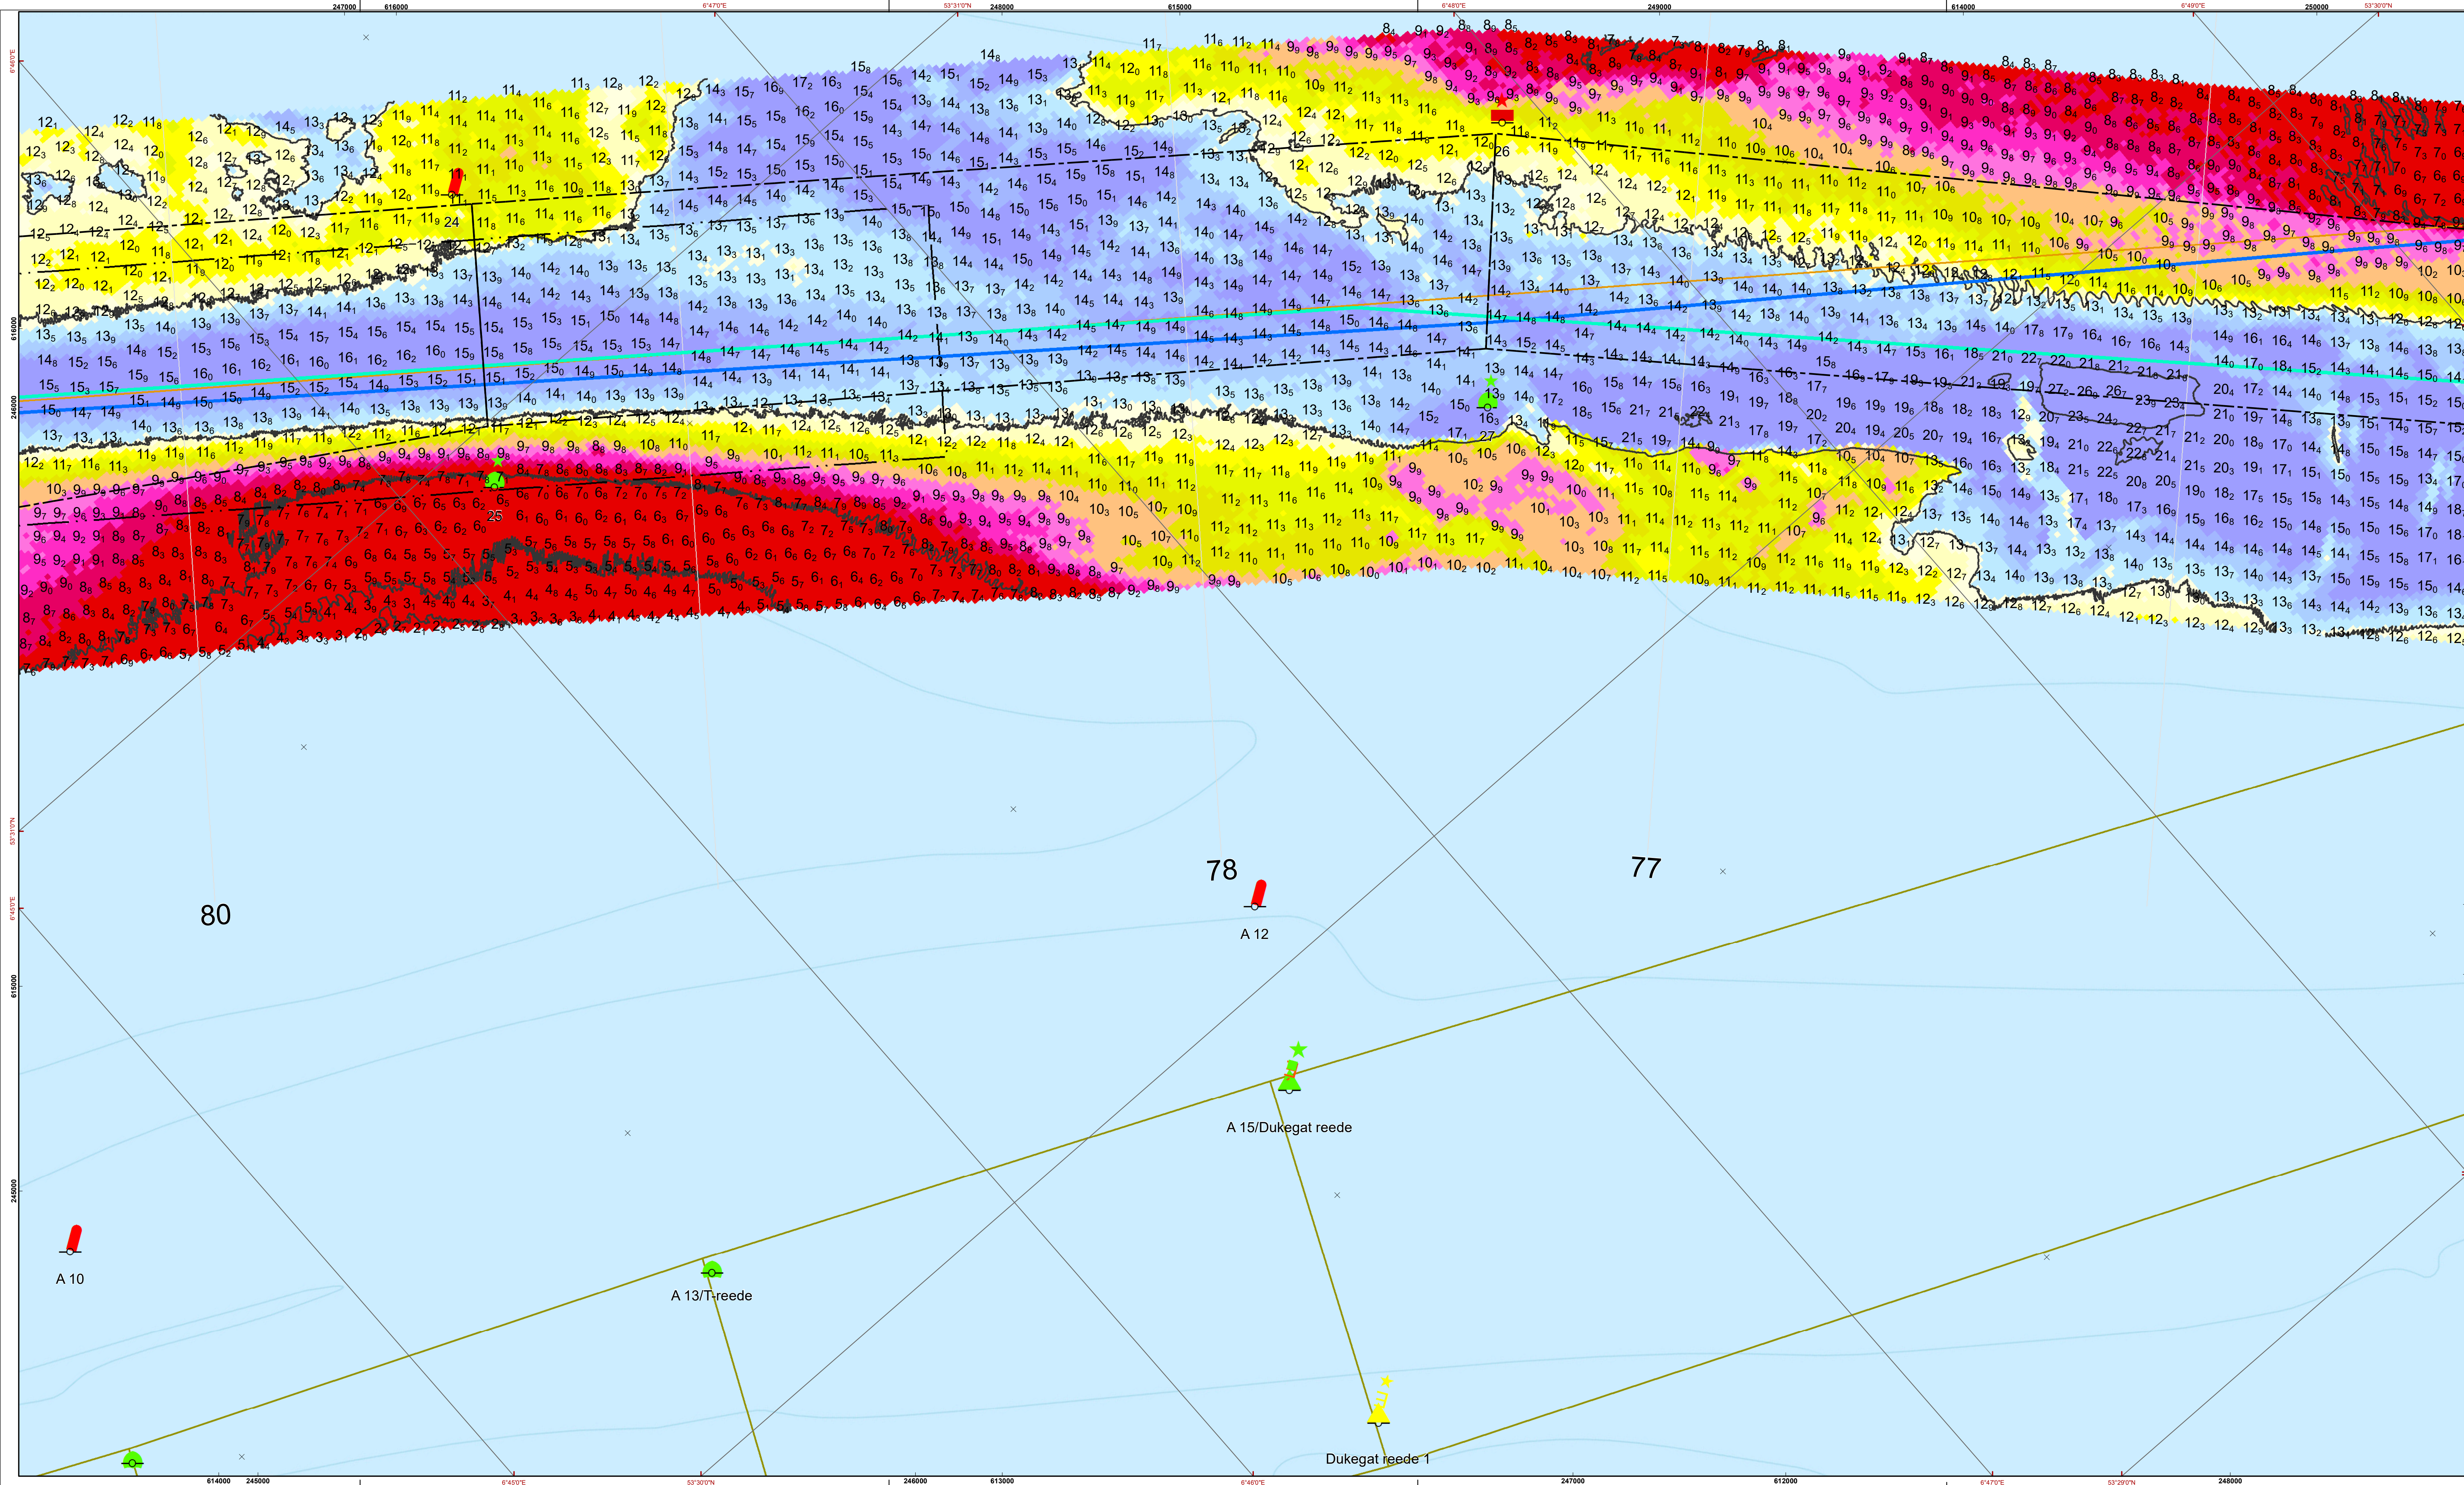

De hoofdpunten op de as bij de profiellijnen		Nautisch gegarandeerde dieptes tracebesluit		Passeerstrook ZW		Passeerstrook NO		thv
vanaf Emden	punt	diepte NAP	diepte LAT	NAP	LAT	NAP	LAT	punt
112.5	A	16.1	14.5	12	10.41	12	10.41	A1
109.9	A1	16.0	14.4	12	10.39	12	10.40	A1
105.2	A2	15.9	14.3	12	10.37	12	10.37	A2
101.6	A3	15.8	14.2	12	10.35	12	10.36	A3
97.3	B	15.7	14.0	nvt	-	12	-	B
94.4	C	15.0	13.2	12	10.27	12	10.28	C
92.3	cd1	15.9	14.1	12	10.25	12	10.26	cd1
90.1	cd2	15.8	14.0	12	10.24	12	10.25	cd2
86.6	cd3	15.7	13.9	12	10.22	12	10.22	cd3
84.1	cd4	15.5	13.6	12	10.19	12	10.20	cd4
81.5	D	15.4	13.5	12	10.17	12	10.18	D
79.4	de1	15.3	13.4	nvt	-	12	-	de1
77.4	E	15.1	13.2	nvt	-	12	-	E
75.4	ef1	15.0	13.1	nvt	-	12	-	ef1
73.2	F	14.1	10.4	nvt	-	12	-	F
aanloop Eemshaven	G	15.0	13.1	12.5	10.57	12.5	10.56	(geen passeerstrook)
Havenhoofden Eemshaven	H	15.0	13.1	nvt	-	-	-	-

De lodinggegevens zijn bestemd voor het beheer, onderzoek- en advieswerk van RWS


Deze kaart is niet bestemd voor nautisch gebruik

Geodetische informatie		Algemene informatie	
Kaart Projectie	: Rijksdriehoekstelsel / ETRS89	Meesvaartuig	: ms. Amasus / Scheurraak
Geodetische Datum	: Amersfoort	Ingewonnen met	: Kongsberg EM2040c
Ellipsoïde	: Bessel	Standopnemer	: Octans IV
Verticale Datum	: LAT	Softwarepakket	: Qinsy 8.1 / ArcGIS 10
Methode	: Conversiegrid NAP-LAT DHY	Datum vorige opname	: juni 2019
Plaatsbepaling	: NETPOS	Betonningsbestand	: district
	: Omrekening van ETRS89 via RDNAPTRANS2008 naar RDNAP	Vaarwegnummer	: district
		Status	: district

Legenda		Kleuren Legenda in LAT	
	bodbehegrens		-30.03 - -14.7
	betwistgebied		-14.69 - -14.2
	Klapstelsel_eems		-14.19 - -13.7
	lichtlijn		-13.69 - -13.1
	rede_vakken		-13.09 - -12.7
	Kilometering		-12.69 - -12.2
	Baggervak		-12.19 - -11.7
			-11.69 - -11.2
			-11.19 - -10.7
			-10.69 - -10.1
			-10.09 - -9.6
			-9.59 - -9.1
			-9.09 - -8.6
			-8.59 - -0.73

Gridcelgrootte dieptelijnen en raster 1x1m (gemiddeld), dieptecijfer (LAT) 10x10m (ondiepte random weergegeven).

Schaal: 1:500000

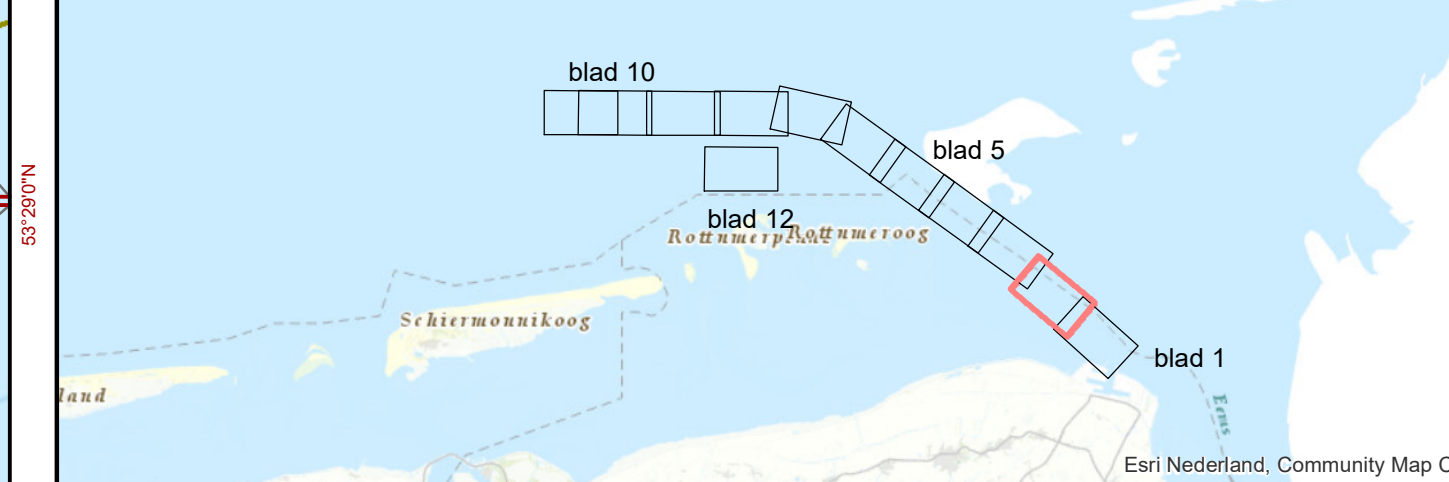

Eems Dollard Estuarium


Eemsgeul (KM 76 t/m 80)

Multibeamopname dd. 5 en 8 juni 2020

Dieptecijfers in LAT

Opdrachtgever:		PRS projectcode	20EMD8015m16_01
		Kaartnummer	NNDW 2020_75053
Opdrachtnemer:		Kaartserie	blad 2 van 11 bladen
		Normering data	NL Norm A Hydrografie
		Formaat	A0/A1
		Bestandsnaam	eemsgeul_LAT_datadriven.mxd
		Schaal: 1:5000	0 25 50 100 150 200 250 Meters
		Geleend	Gezien Akkoord
		CIV MM	
		26 juni 2020	

Aan deze uitgave kunnen geen rechten worden ontleend

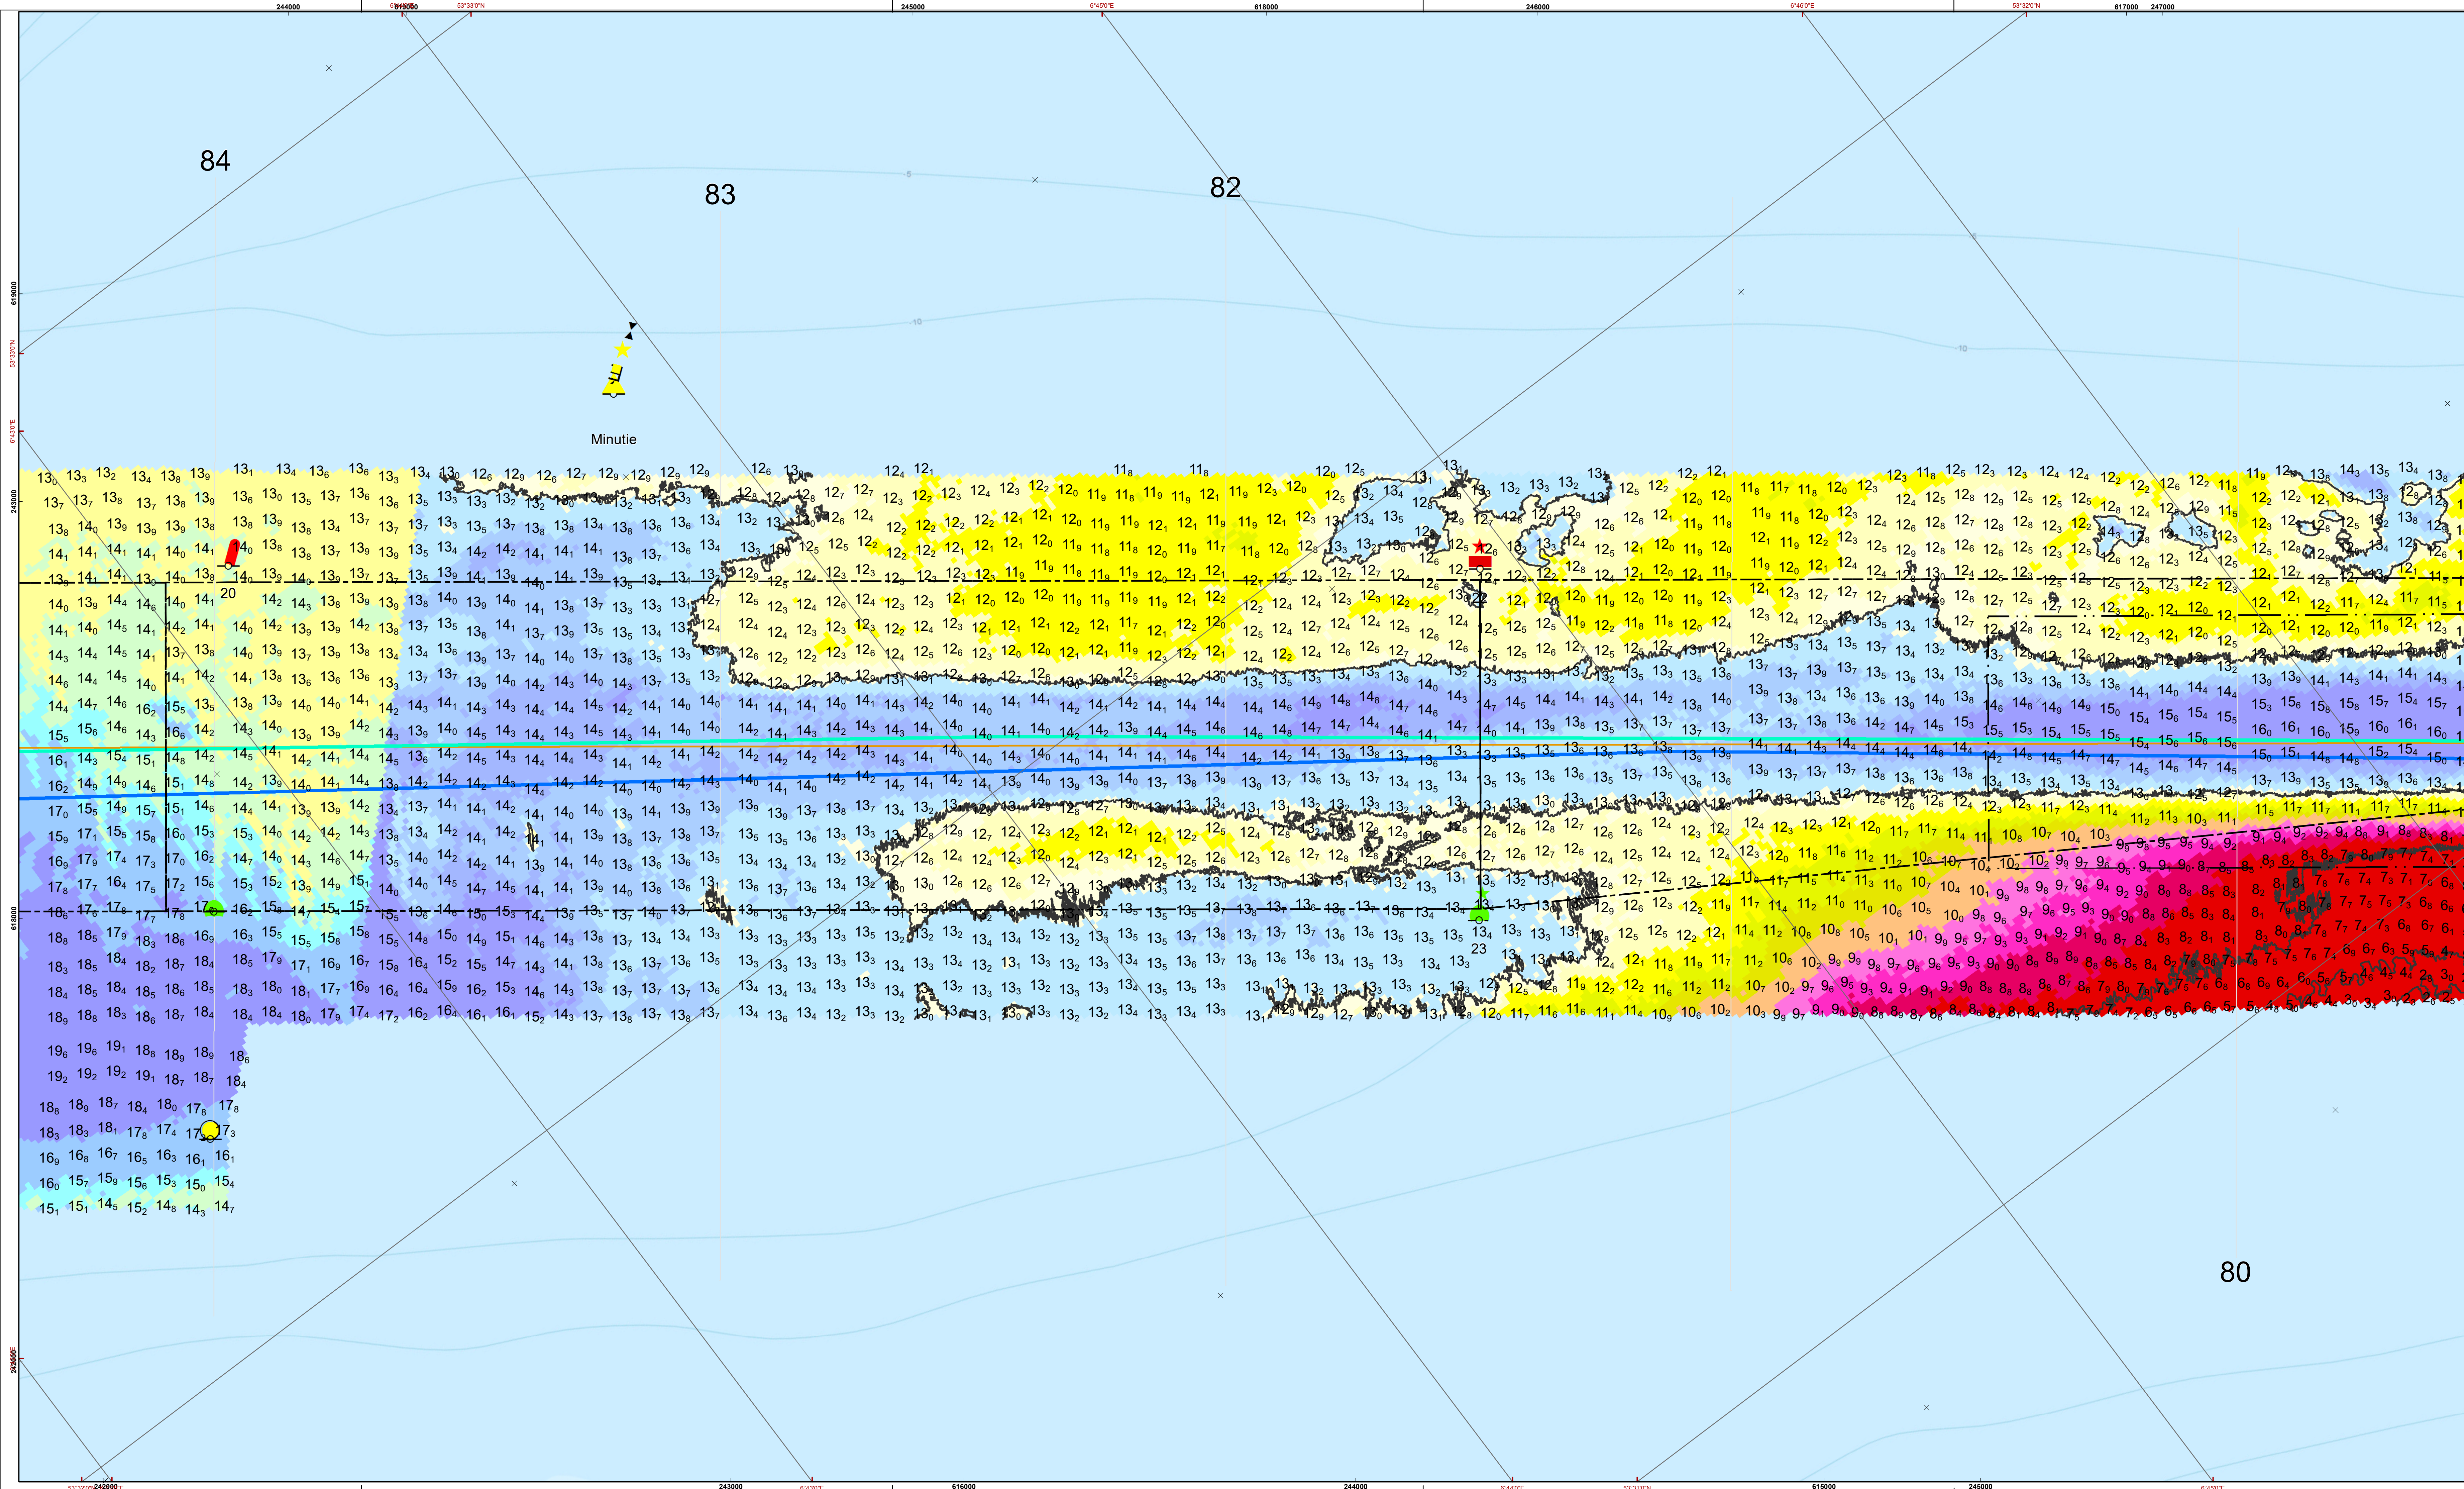

De hoofdpunten op de as bij de profiellijnen									
Nautisch gearandeerde dieptes tracebesluit									
vanaf Emden									
km	punt	diepte NAP	diepte LAT	passerstrook ZW	passerstrook NO	thw			
				NAP	LAT				punt
112,5	A	16,1	14,5	12	12,41	12	10,41	A	
108,9	A2	16,0	14,4	12	10,39	12	10,40	A1	
105,2	A1	15,9	14,3	12	10,37	12	10,37	A2	
101,6	A3	15,8	14,2	12	10,35	12	10,36	A3	
97,3	B	15,7	14,0	nvt		12			
94,4	C	15,0	13,2		10,27	12	10,28		
92,3	cd1	15,9	14,1	12	10,25	12	10,26	cd1	
90,1	cd2	15,8	14,0	12	10,24	12	10,25	cd2	
86,6	de	15,7	13,9	12	10,22	12	10,22	de	
84,1	cd4	15,5	13,6	12	10,19	12	10,20	cd4	
81,5	D	15,4	13,5	12	10,17	12	10,18		
79,4	de1	15,3	13,4	nvt		12			de1
77,4	E	15,1	13,2	nvt		12			E
75,4	F	15,0	13,1	nvt		12			F
73,2	G	12,1	10,2	nvt		12			G
	F	10,0	13,1	12,5	10,57	12,5	10,56		(geen passerstrook)
	H	15,0	13,1			12			H

De lodinggegevens zijn bestemd voor het beheer-
onderzoek- en advieswerk van RWS

Deze kaart is niet bestemd voor nautisch gebruik

Geodetische informatie	Algemene informatie
Kaart Projectie : Rijksdriehoekstelsel / ETRS89	Meelvaartig : ms. Amasus / Scheurraak
Geodetische Datum : Amsterdam	Ingevoenen met : Kongsberg EM2040c
Ellipsoïde : Bessel	Standopener : Octans V
Verticale Datum : LAT	Softwarepakket : Qinsy 8.1 / ArcGIS 10
Methode : Conversiegrid NAP-LAT DHY	Datum vopname : juni 1919
Plaatsbepaling : NETPOS	Bepalingsbestand : district
Omgerekend van ETRS89 via : SCHAKELTRANS2007 naar RDNAP	Vaargegrunster : .
	Status : .

Legenda

Legenda

- boddebgrens
- betwistgebied
- Klapstelsleuws
- lichtlijn
- Klimetring
- Baggenak


Kleuren Legenda in LAT

- 30.03 - -14.7
- 14.69 - -14.2
- 14.19 - -13.7
- 13.69 - -13.1
- 13.09 - -12.7
- 12.69 - -12.2
- 12.19 - -11.7
- 11.69 - -11.2
- 11.19 - -10.7
- 10.69 - -10.1
- 10.09 - -9.6
- 9.59 - -9.1
- 9.09 - -8.6
- 8.59 - -0.73

Grijpencrook, diptelstelsleuws op raster 1x1m (gemiddeld)

Gridcelgrootte dieptelijnen en raster 1x1m (gemiddeld),
dieptecijfer (LAT) 10x10m (ondiepste random weergegeven)

Schaal: 1:500000

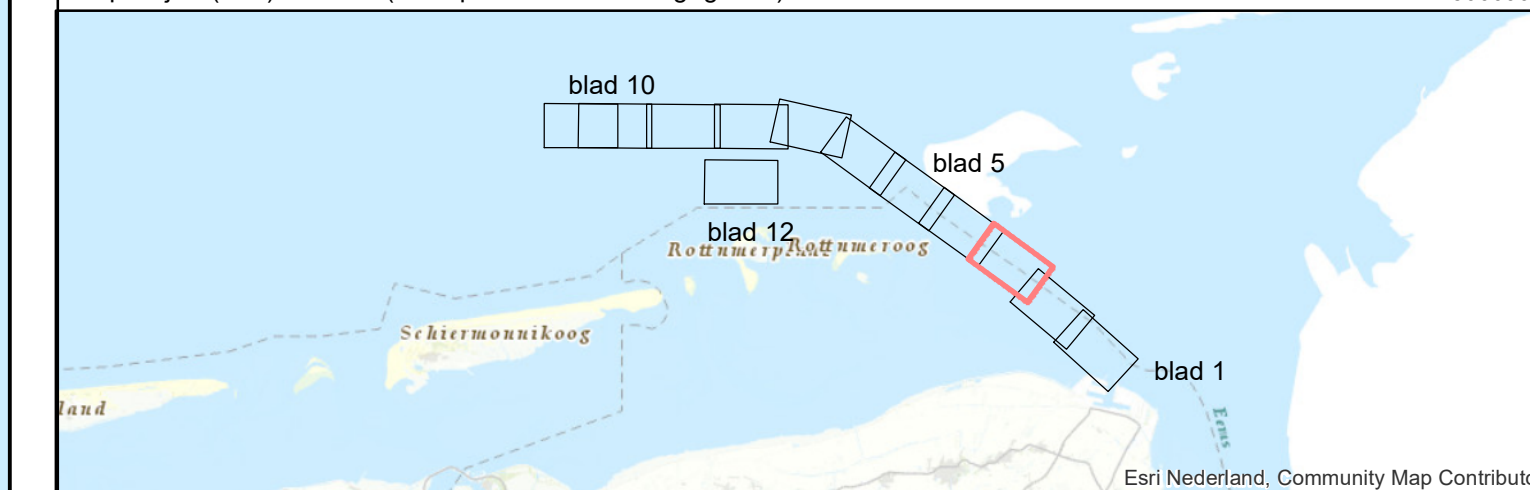

Eems Dollard Estuarium

Eemsgeul (KM 80 t/m 84)

Multibeamopname dd. 8 juni 2020
Dieptecijfers in LAT

Opdrachtgever:  Rijkswaterstaat
District Noord-Nederland oost/west
Assen/Gron.

Opdrachtnemer:  Rijkswaterstaat
Centrale Informatievoorziening (CIV)
IGA Mobiel Meten
team Waddenzee/IJsselmeer
Assen

PRS projectcode	20EMD8015ml6_01
Kaartnummer	NNDW 2020_75053
Kaartserie	blad 3 van 11 bladen
Normering data	NL Norm A Hydrografie
Formaat	A0/A1
Bestandsnaam	eemsgeul_LAT_datadriven.mxd
Schaal: 1:5000	
Getekend	Gezien
CIV MM	Akkoord
26 juni 2020	

Aan deze uitgave kunnen geen rechten worden ontleend.