

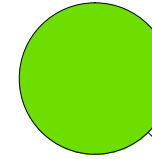
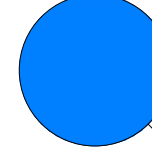
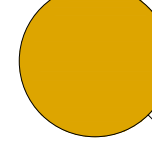
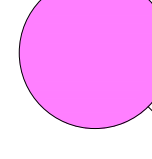
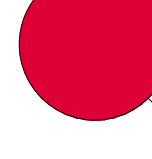
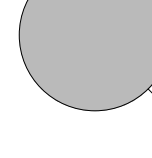
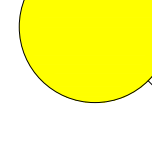
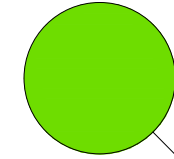
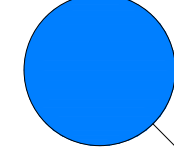
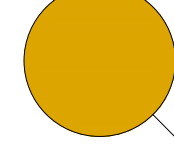
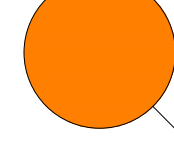
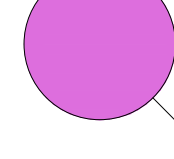
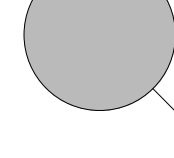
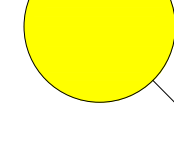



Afdelingen	Vloer oppervlak (m2)	Aantal
 Basisschool de Gondelier (20 groepen)	462,01	14
 Basisschool de Vuurvogel (14 groepen)	497,78	16
 Gezamenlijk gebruik	403,83	12
 Kinderopvang Humanitas (Kinderdagverblijf)	351,49	28
 SWA (peuterspeelzaal)	153,45	8
 Techniek	47,27	7
 Verkeersruimten-Miva-Werkkast	564,25	20

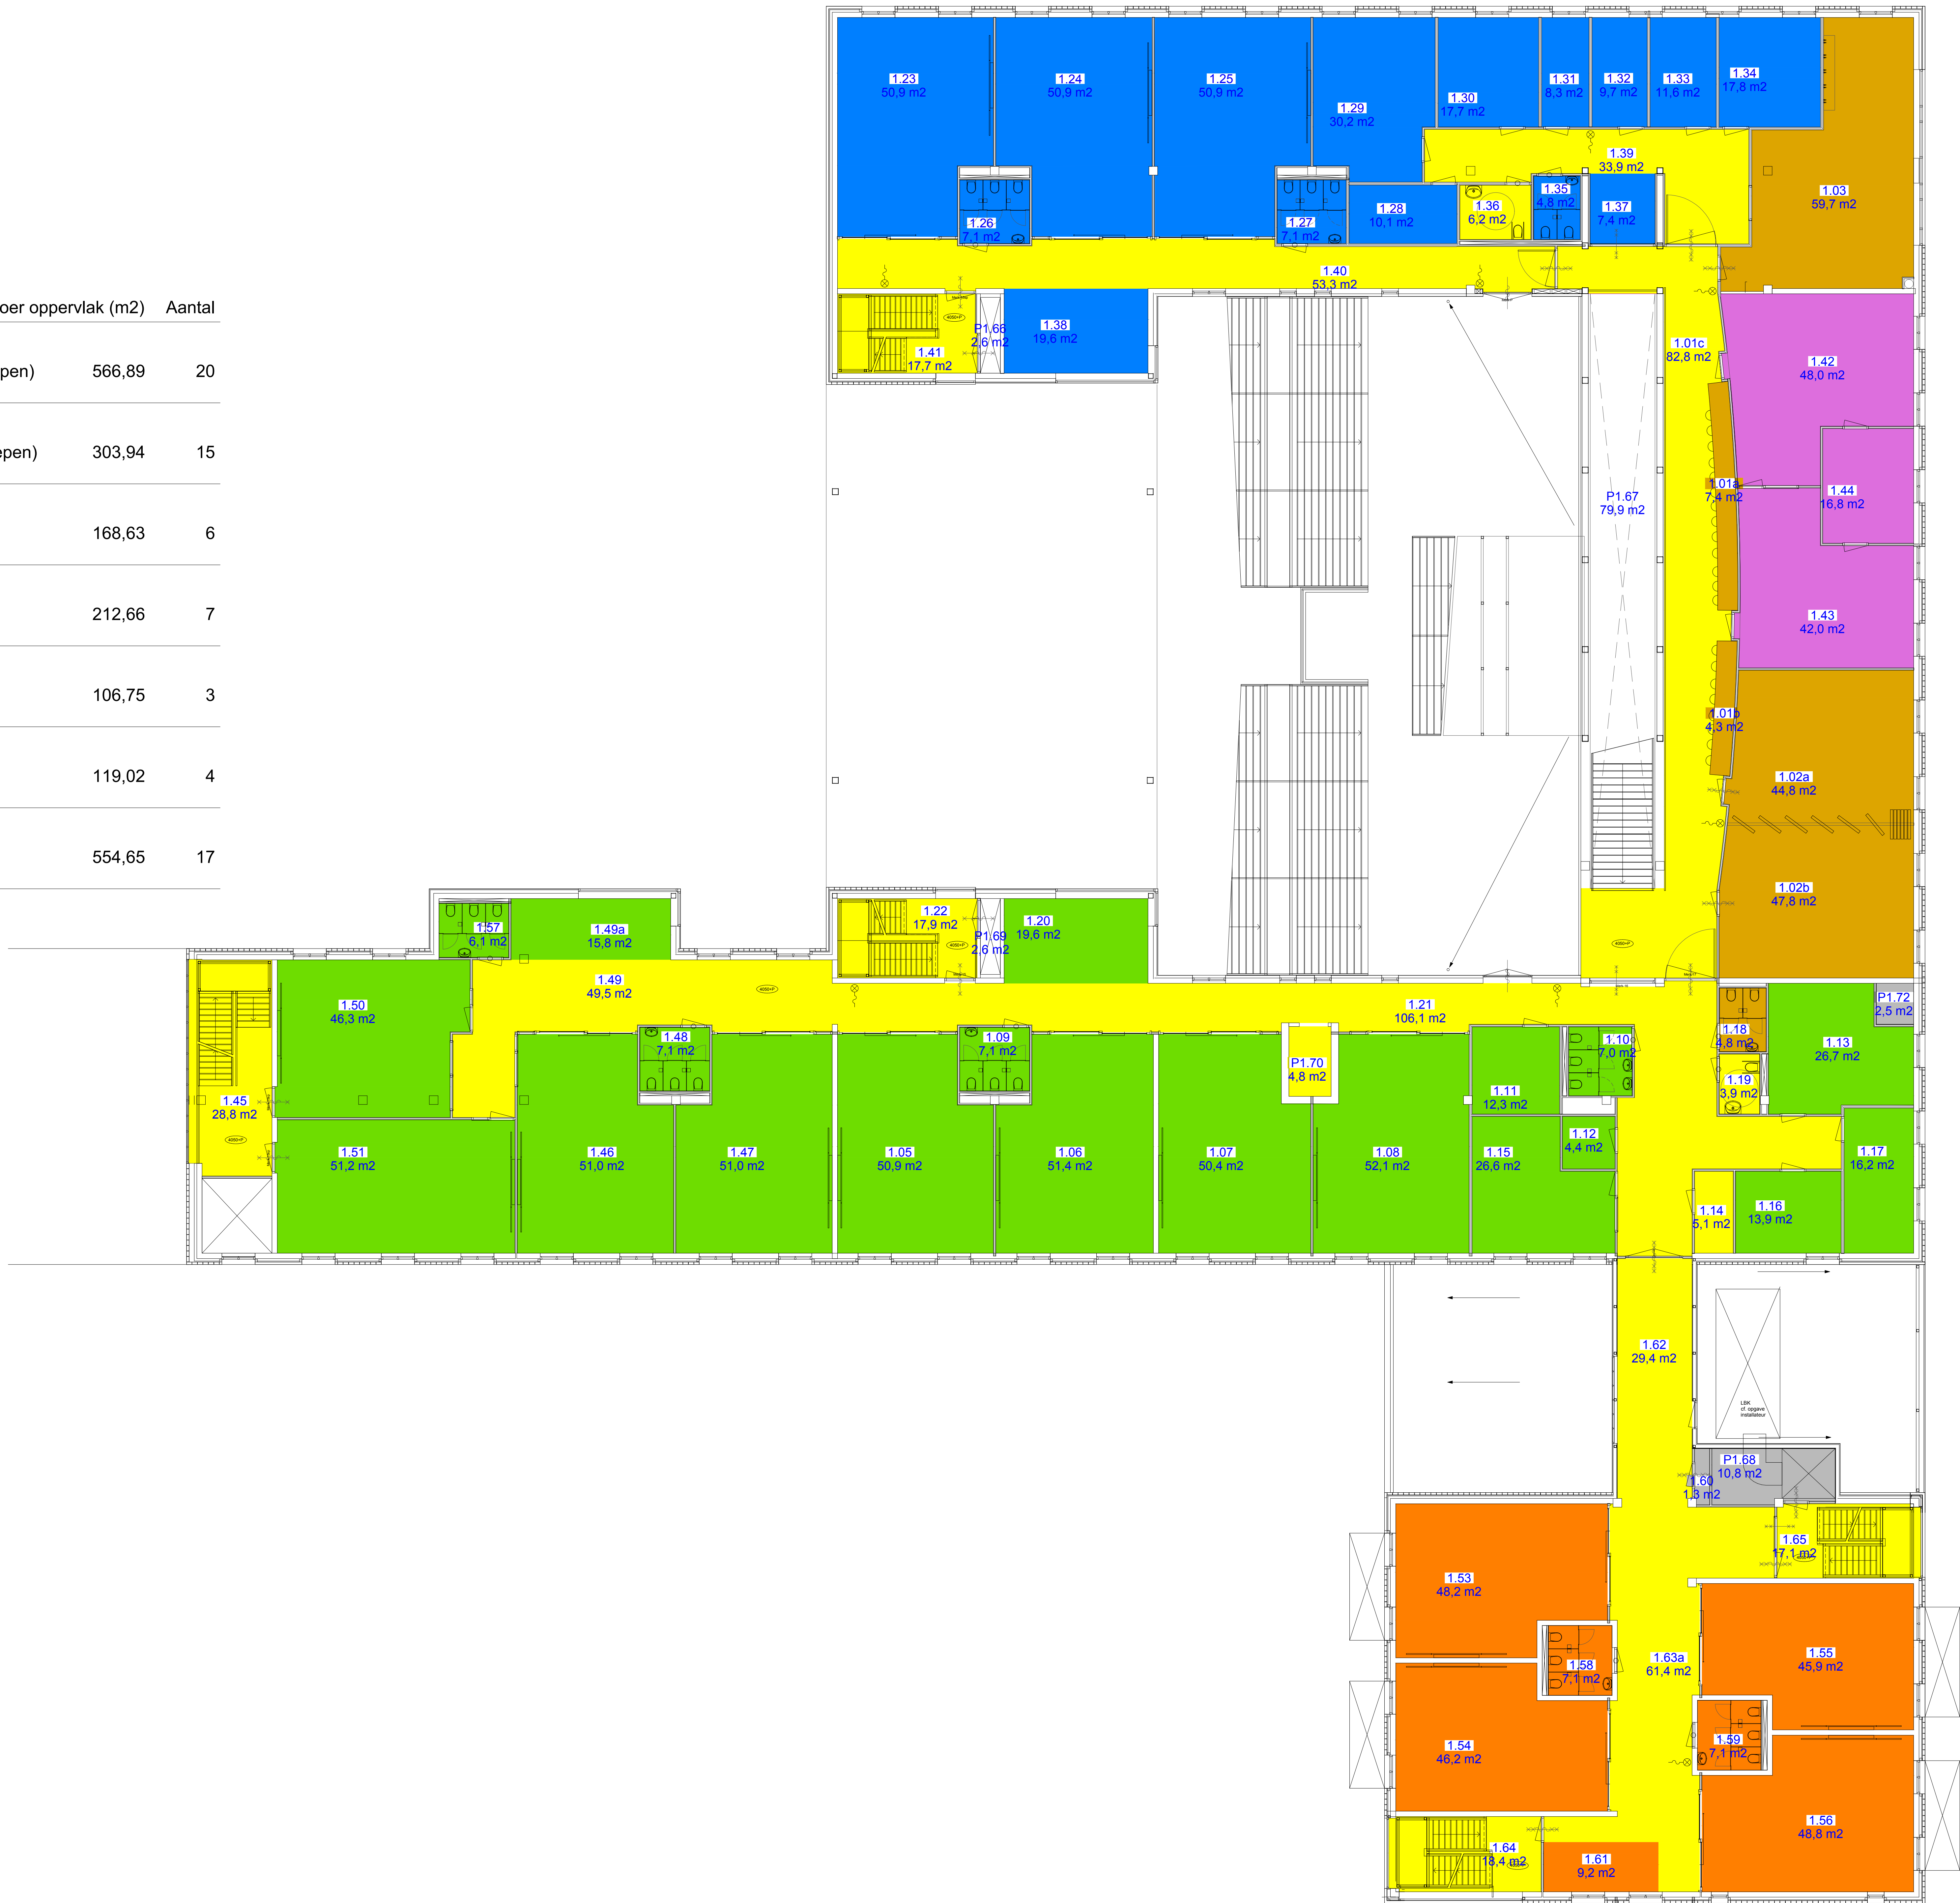


Afdelingen	Vloer oppervlak (m2)	Aantal
 Basisschool de Gondelier (20 groepen)	566,89	20
 Basisschool de Vuurvogel (14 groepen)	303,94	15
 Gezamenlijk gebruik	168,63	6
 Schoolwoningen (15 groepen)	212,66	7
 SKON (buitenschoolse opvang)	106,75	3
 Techniek	119,02	4
 Verkeersruimten-Miva-Werkkast	554,65	17

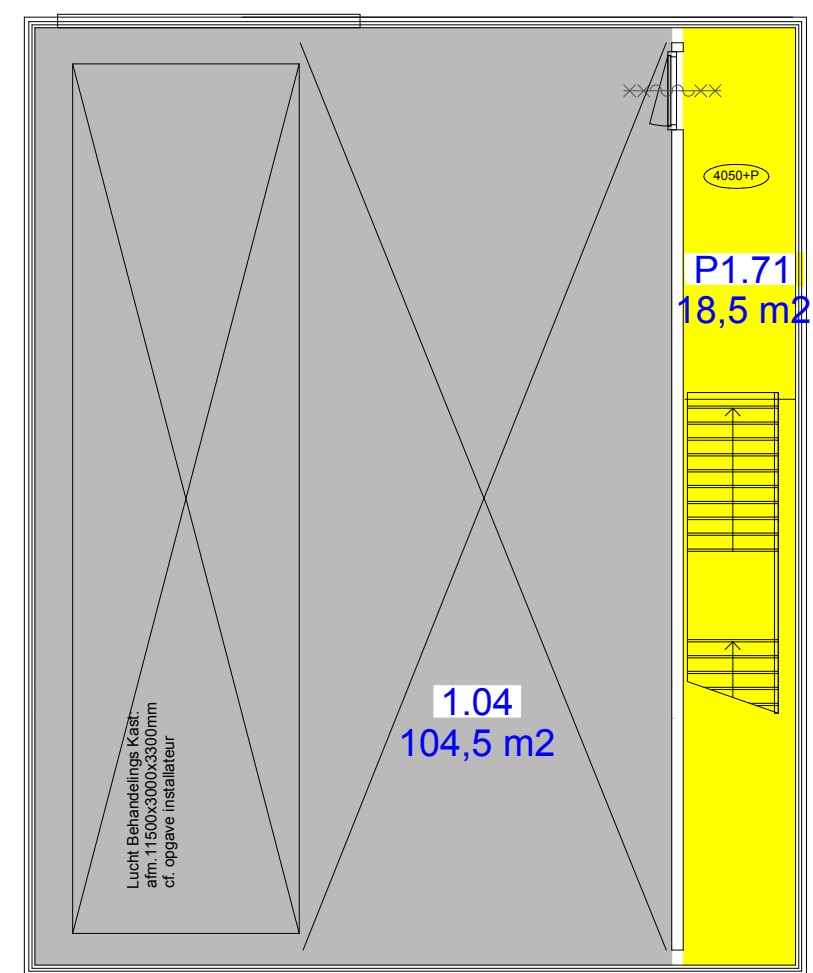

Afdelingen	Vloer oppervlak (m2)	Aantal
Basisschool de Gondelier (20 groepen)	410,25	15
Basisschool de Vuurvogel (14 groepen)	380,17	14
Gym	361,21	9
Schoolwoningen (15 groepen)	429,89	14
SKON (buitenschoolse opvang)	19,65	1
Techniek	9,49	2
Verkeersruimten-Miva-Werkkast	476,53	15

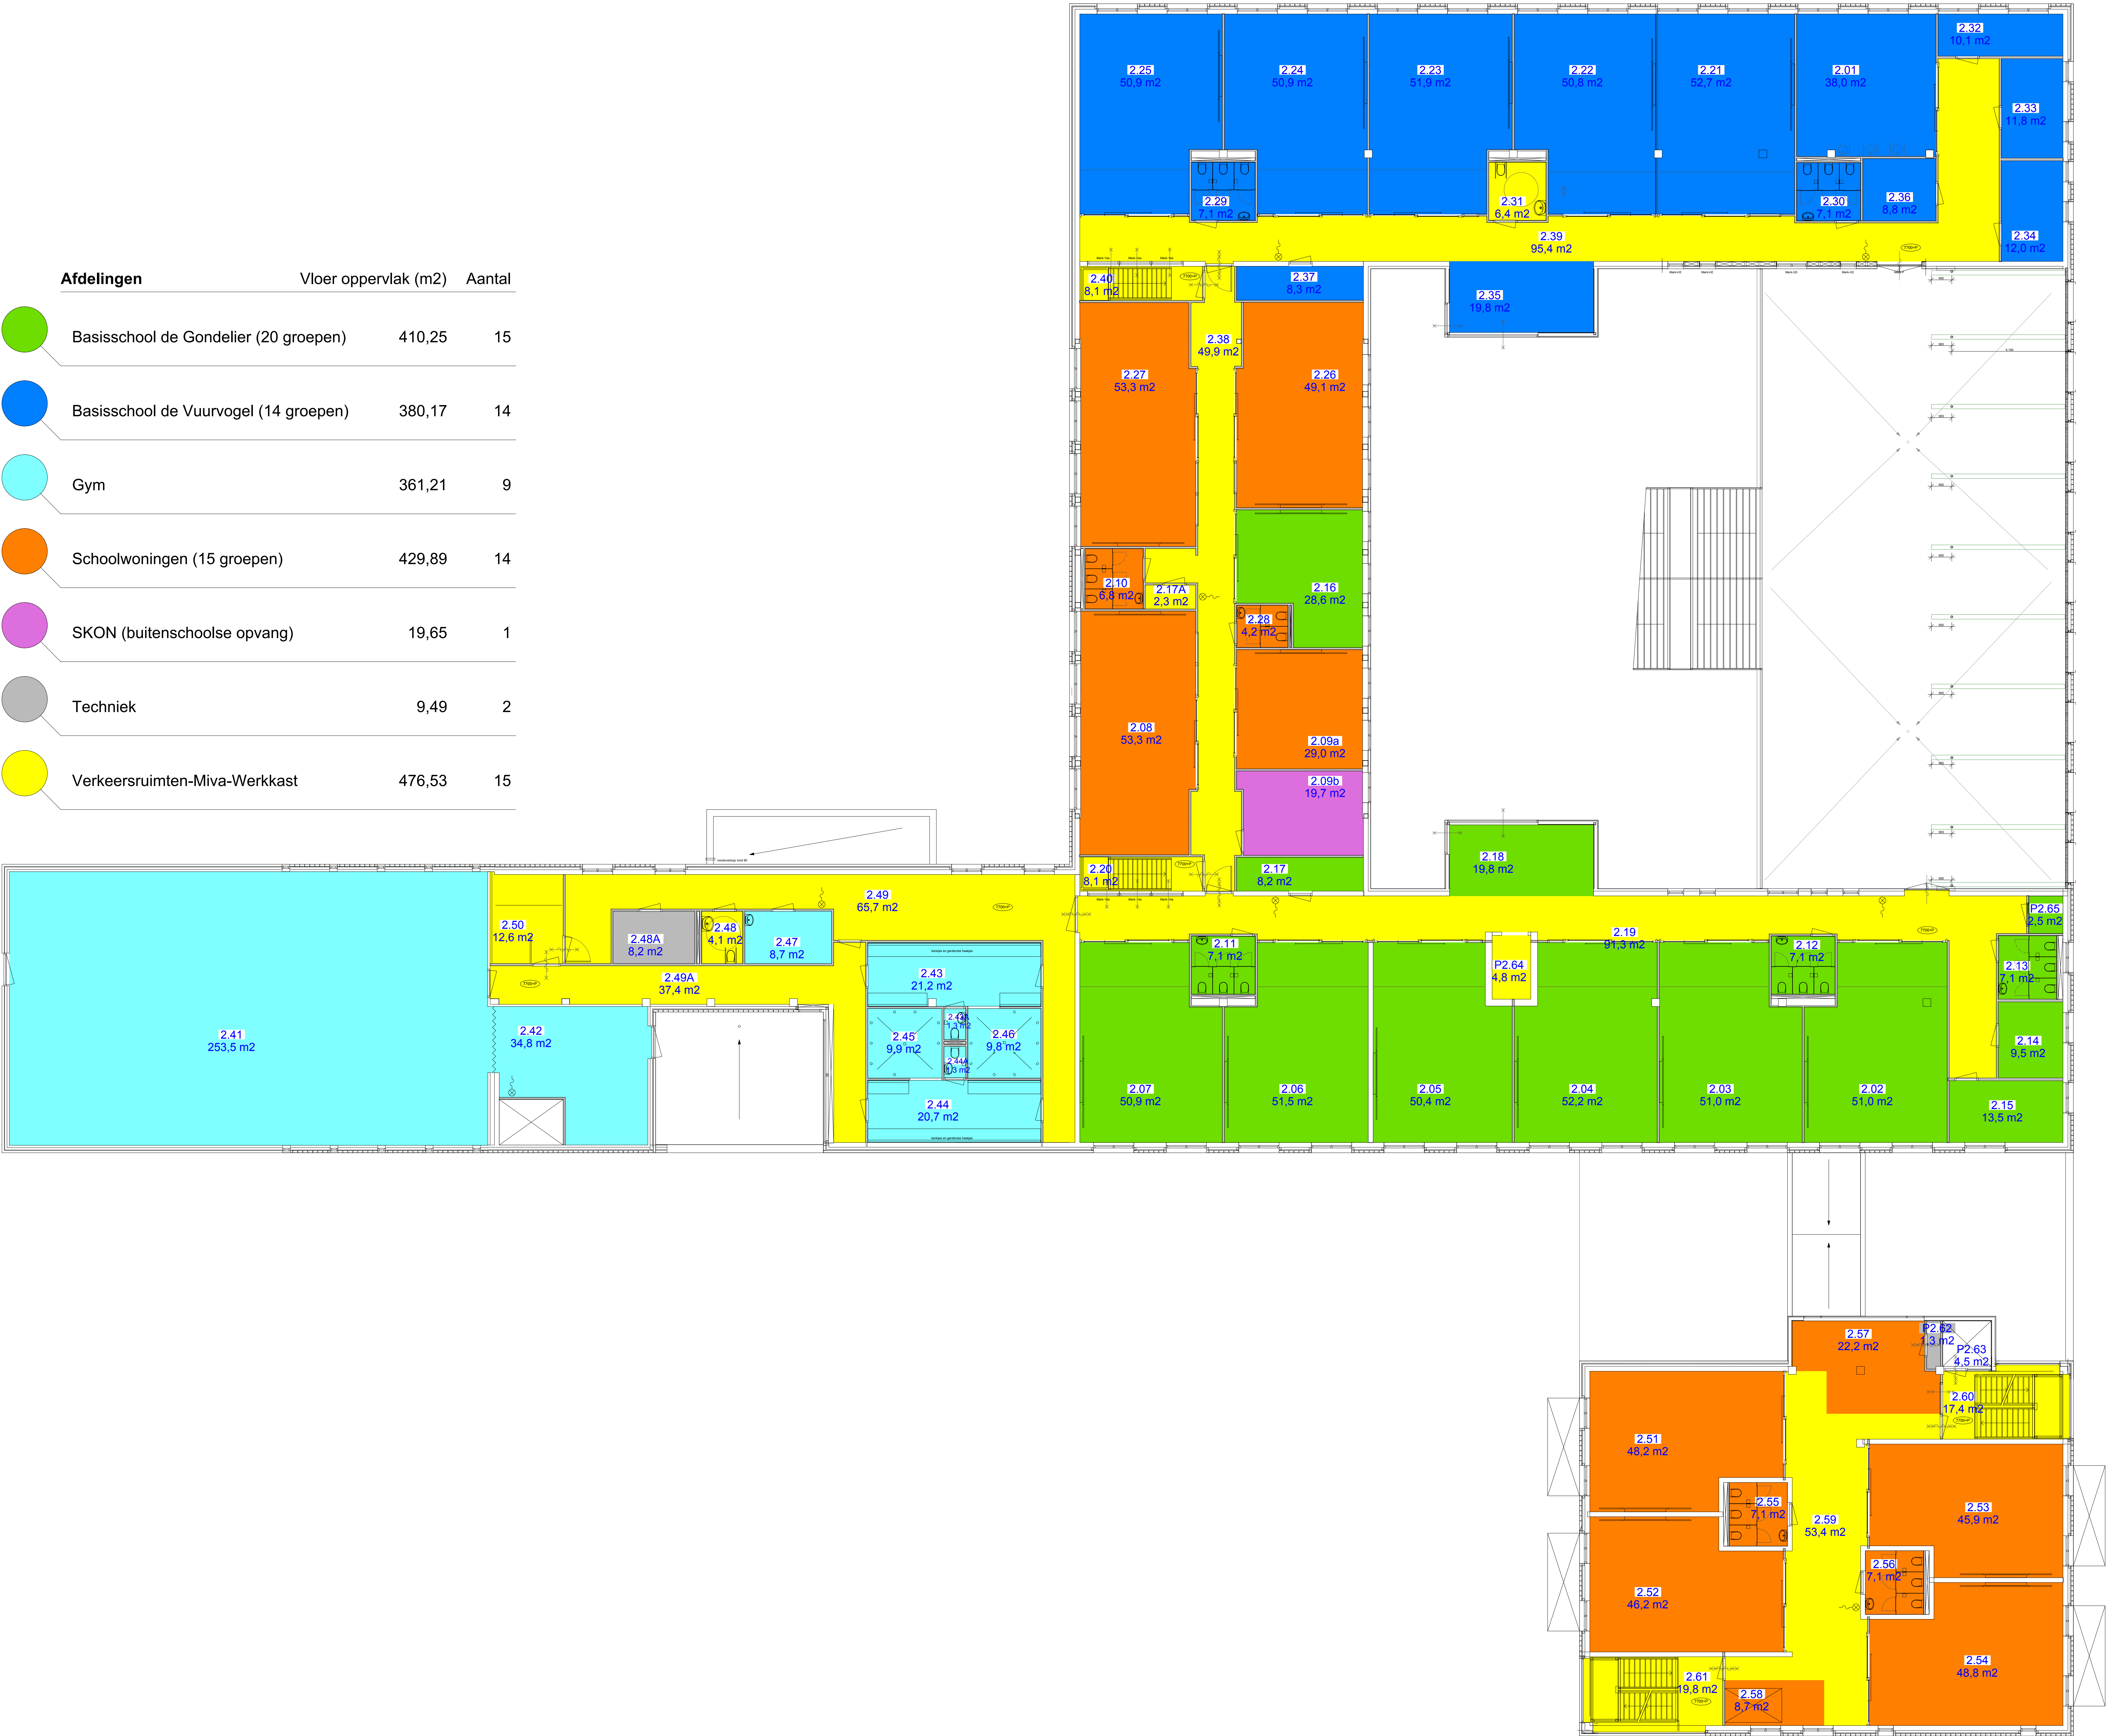


Afdelingen	Vloer oppervlak (m2)	Aantal
Schoolwoningen (15 groepen)	234,37	8
Techniek	1,25	1
Verkeersruimten-Miva-Werkkast	90,6	3

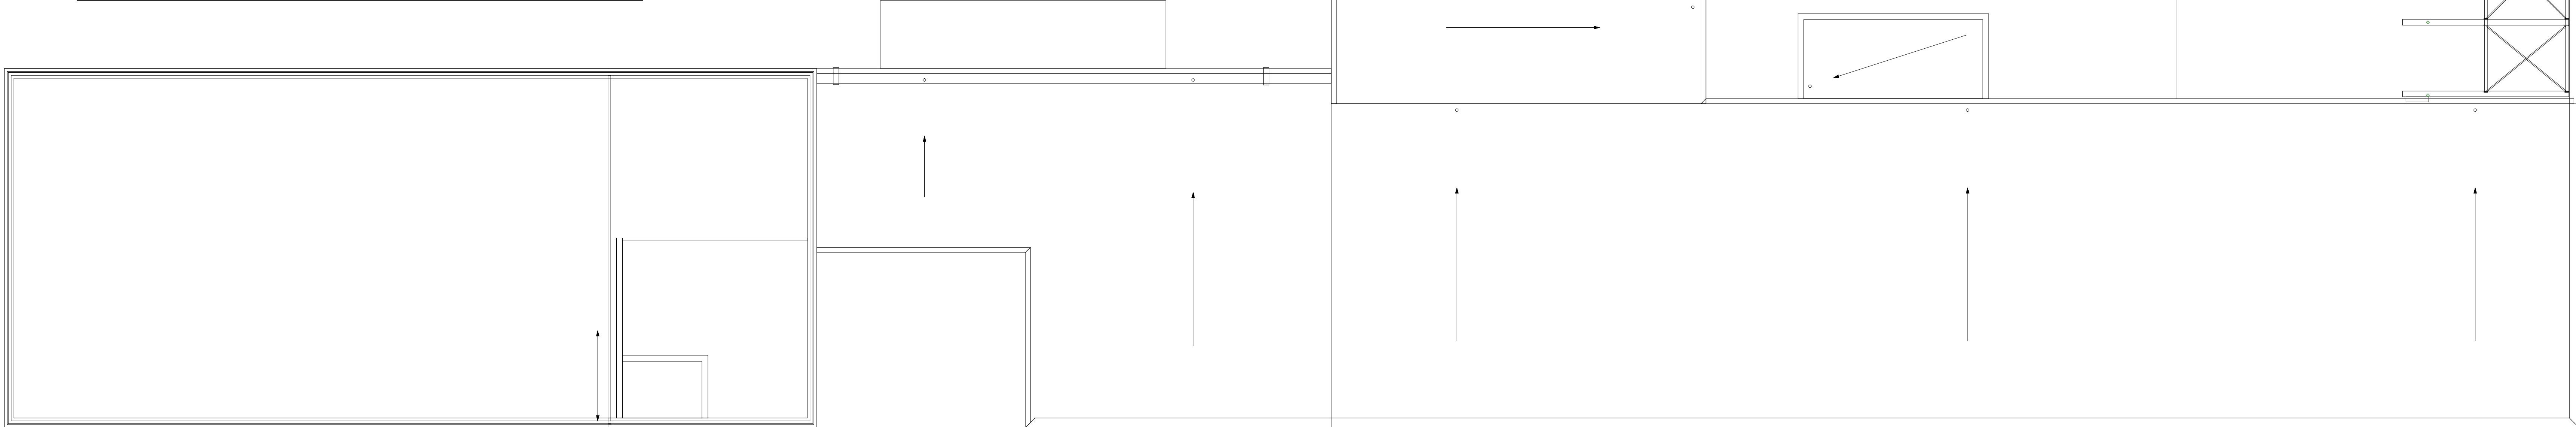



Opdrachtgever	Gemeente Amersfoort	 DELEGATIE CAD BEHEER Postbus 1276 3606 BG Amersfoort Tel 033 - 492 52 73 Fax 033 - 492 52 74 Internet: www.PAScad.nl en www.PAScad.net		
Gebouw	DB - Het Eliland, (adres onbekend), Vathorst			
Plaats	Amersfoort			
Tekening	Opervlakte bepaling begane grond Het Eliland			
Discipline	Bouwkunde			
Gemschijving	Onderlegger			
Project	Geleerd A. Lozeman	Formaat	A1 1.100	Revisieklasse
Kascode	Stadium Definitief	Datum	26-04-2012	Revisiecode
Basisnaam	Maken in het werk controleren	Platidatum	20-09-2012	Lidnummers
				1 van 1

Het Eiland - 1

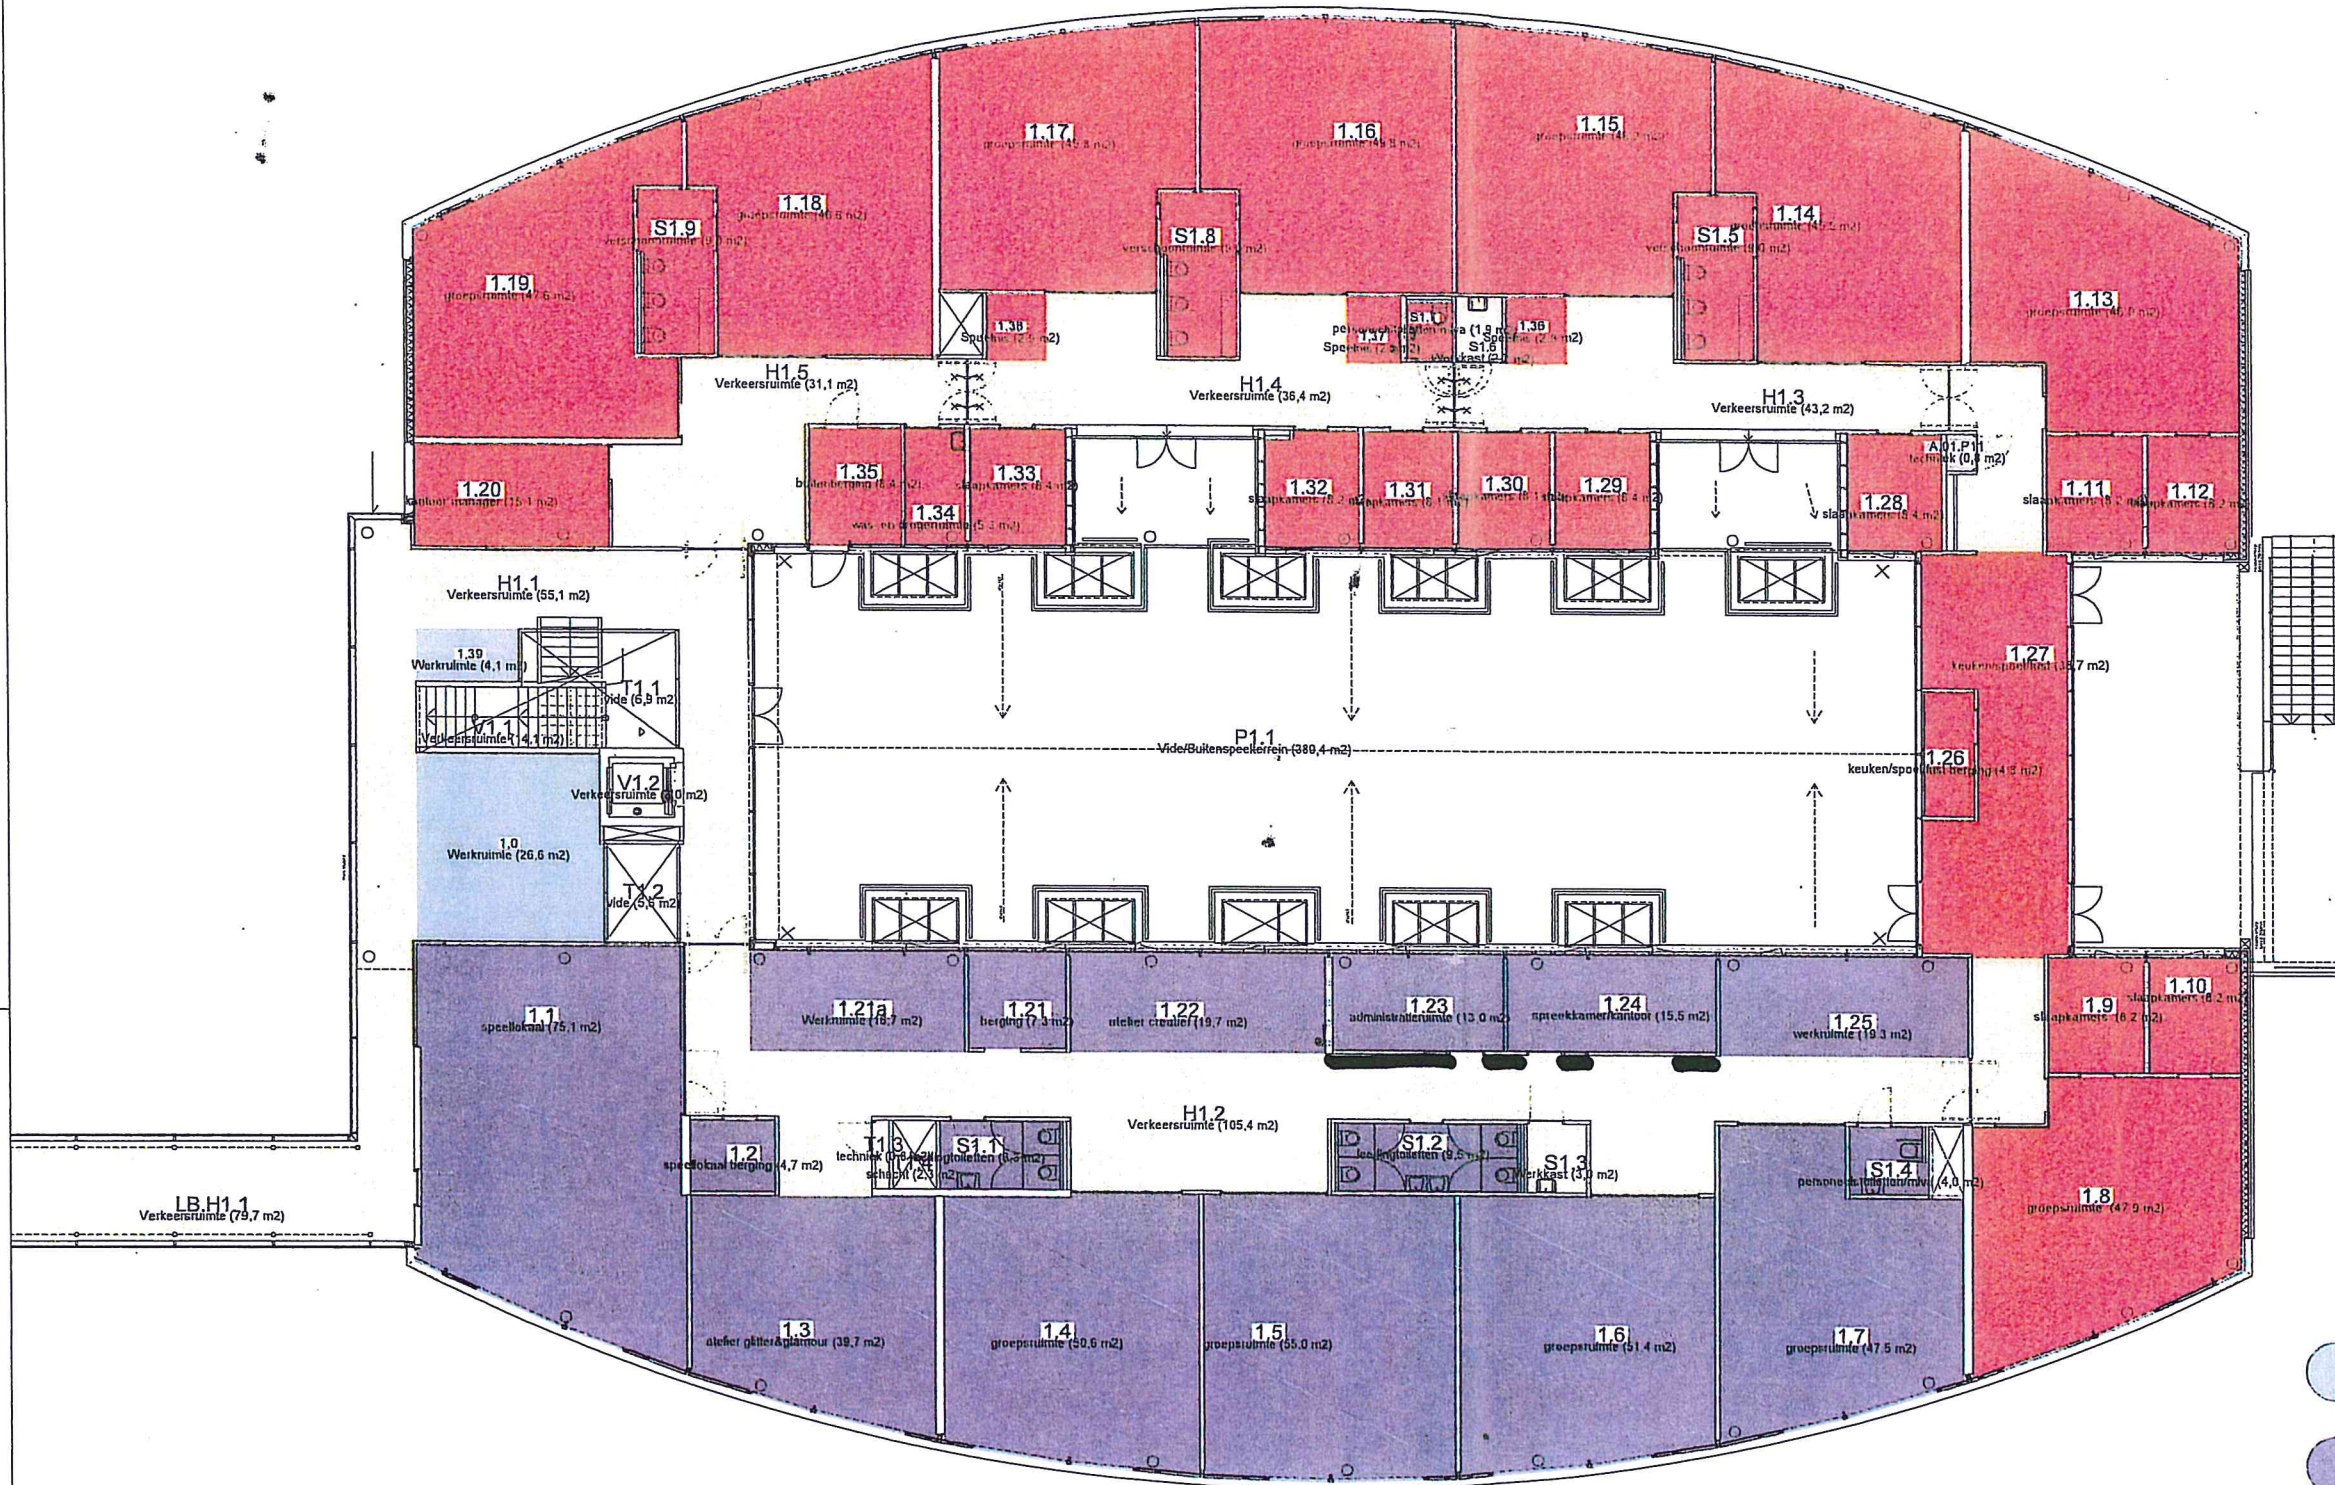


Afdelingen	Vloer oppervlak (m2)	Aantal
Gemeente Piek Brug	30,75	2
PCBO Kon-Tiki	435,15	16
SKON KinderDagVerblijf	568,4	30
Techniek	0,76	1
Verkeersruimten-Werkkast	376,07	12
VIDE	392,88	3

Opdrachtgever	Gemeente Amersfoort	Project	Geleerd A. Lozeman	Formaat	A1 1:100	Revisie	Revisie
Gebruik	DB - Het Eiland. (adres onbekend) Verhoort	Stadium	Definitief	Datum	25-04-2012	Revisiedatum	Revisiedatum
Plaats	Amersfoort	Bestandsnaam	het eiland b01	Plaatsnaam	20-09-2012	Bladnummer	1 van 1
Tekening	Oppervlakte bepaling 1e verdieping Het Eiland						
Design	Bouwtekst						
Omschrijving	Onderlegger						

PAS CAD
DELEGEE CADBEHEER

Postbus 1276, 3800 BS Amersfoort
Tel: 033 - 452 52 73 Fax: 033 - 452 52 74
Internet: www.PAScad.nl en www.PAScad.net


De Oever - BG

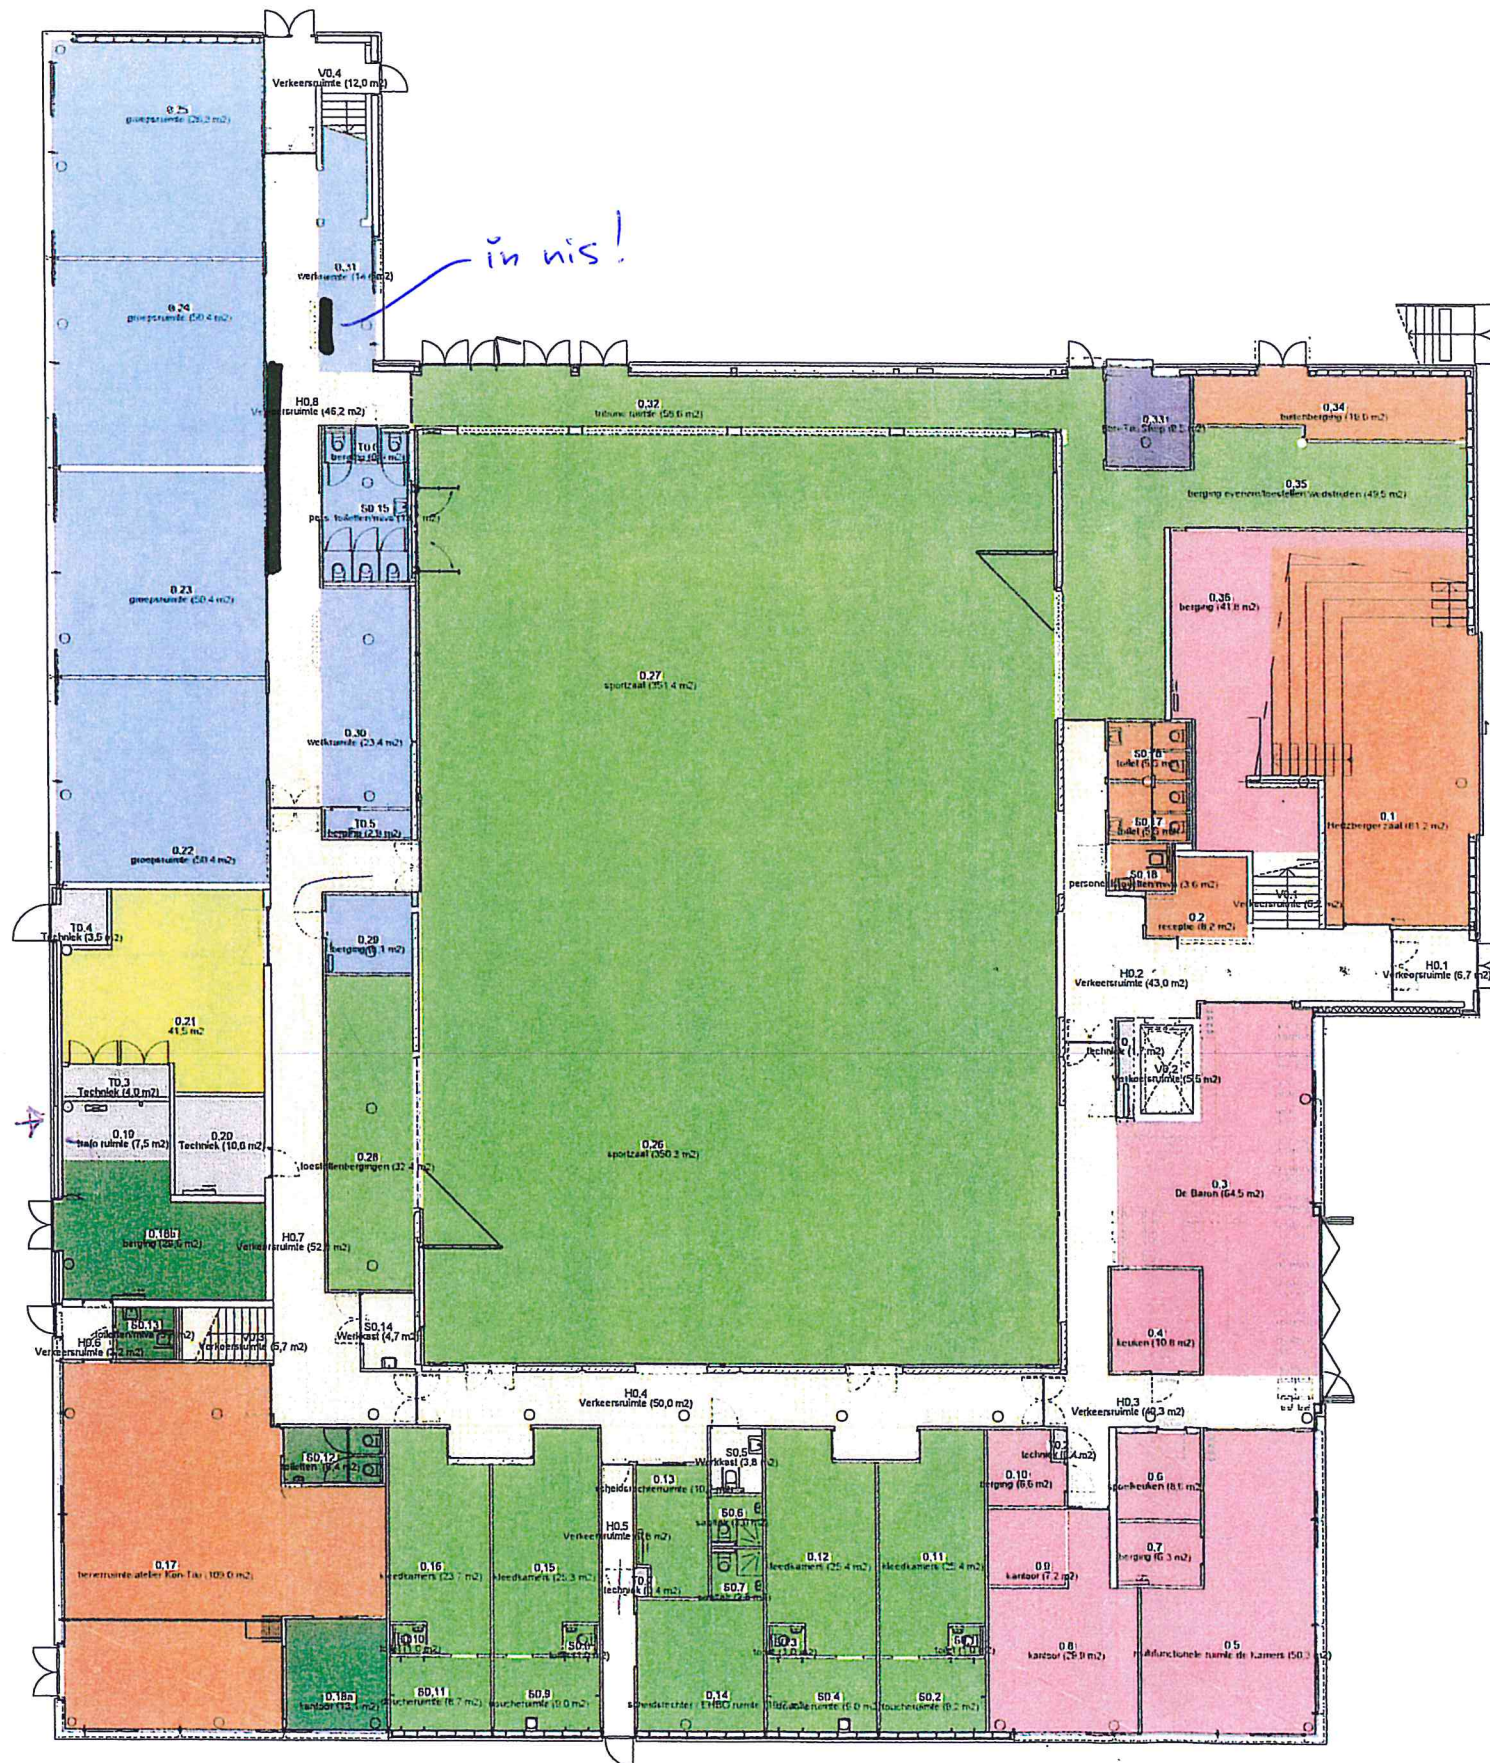


Afdelingen	Vloer oppervlak (m²)	Aantal
Gemeente Sport	1018,2	21
Gemeente Welzijn Ontmoeting	225,88	9
Gemeente Welzijn Tieners	52,72	4
Gemeente WKO	41,45	1
Gezamenlijke Ruimten	231,86	7
Meerkring Atlantis	240,96	10
PCBO Kon-Tiki	9,46	1
Techniek	28,13	7
Verkeersruimten-Werkkast	289,79	14

Opdrachtgever	Gemeente Amersfoort	Geleend	A. Lozeman	Formaat	A1 1:125	Revisie	Revisie
Gebouw	DB - De Oever, (adres onbekend) Vaihovst	Stadium	Definitief	Datum	26-04-2012	Revisie	Revisie
Plaats	Amersfoort	Bestandsnaam	da oever b00	Platdatum	20-09-2012	Bladnummer	1 van 1
Tekening	Oppervlakte bepaling begane grond De Oever						
Discipline	Bouwkunde						
Omschrijving	Onderlegger						

PASCAD
DE LEEGER CAD BEHEER
Postbus 1276, 3800 BG Amersfoort
Tel: 033 - 492 52 73 Fax: 033 - 492 52 74
Internet: www.PAScad.nl en www.PAScad.net

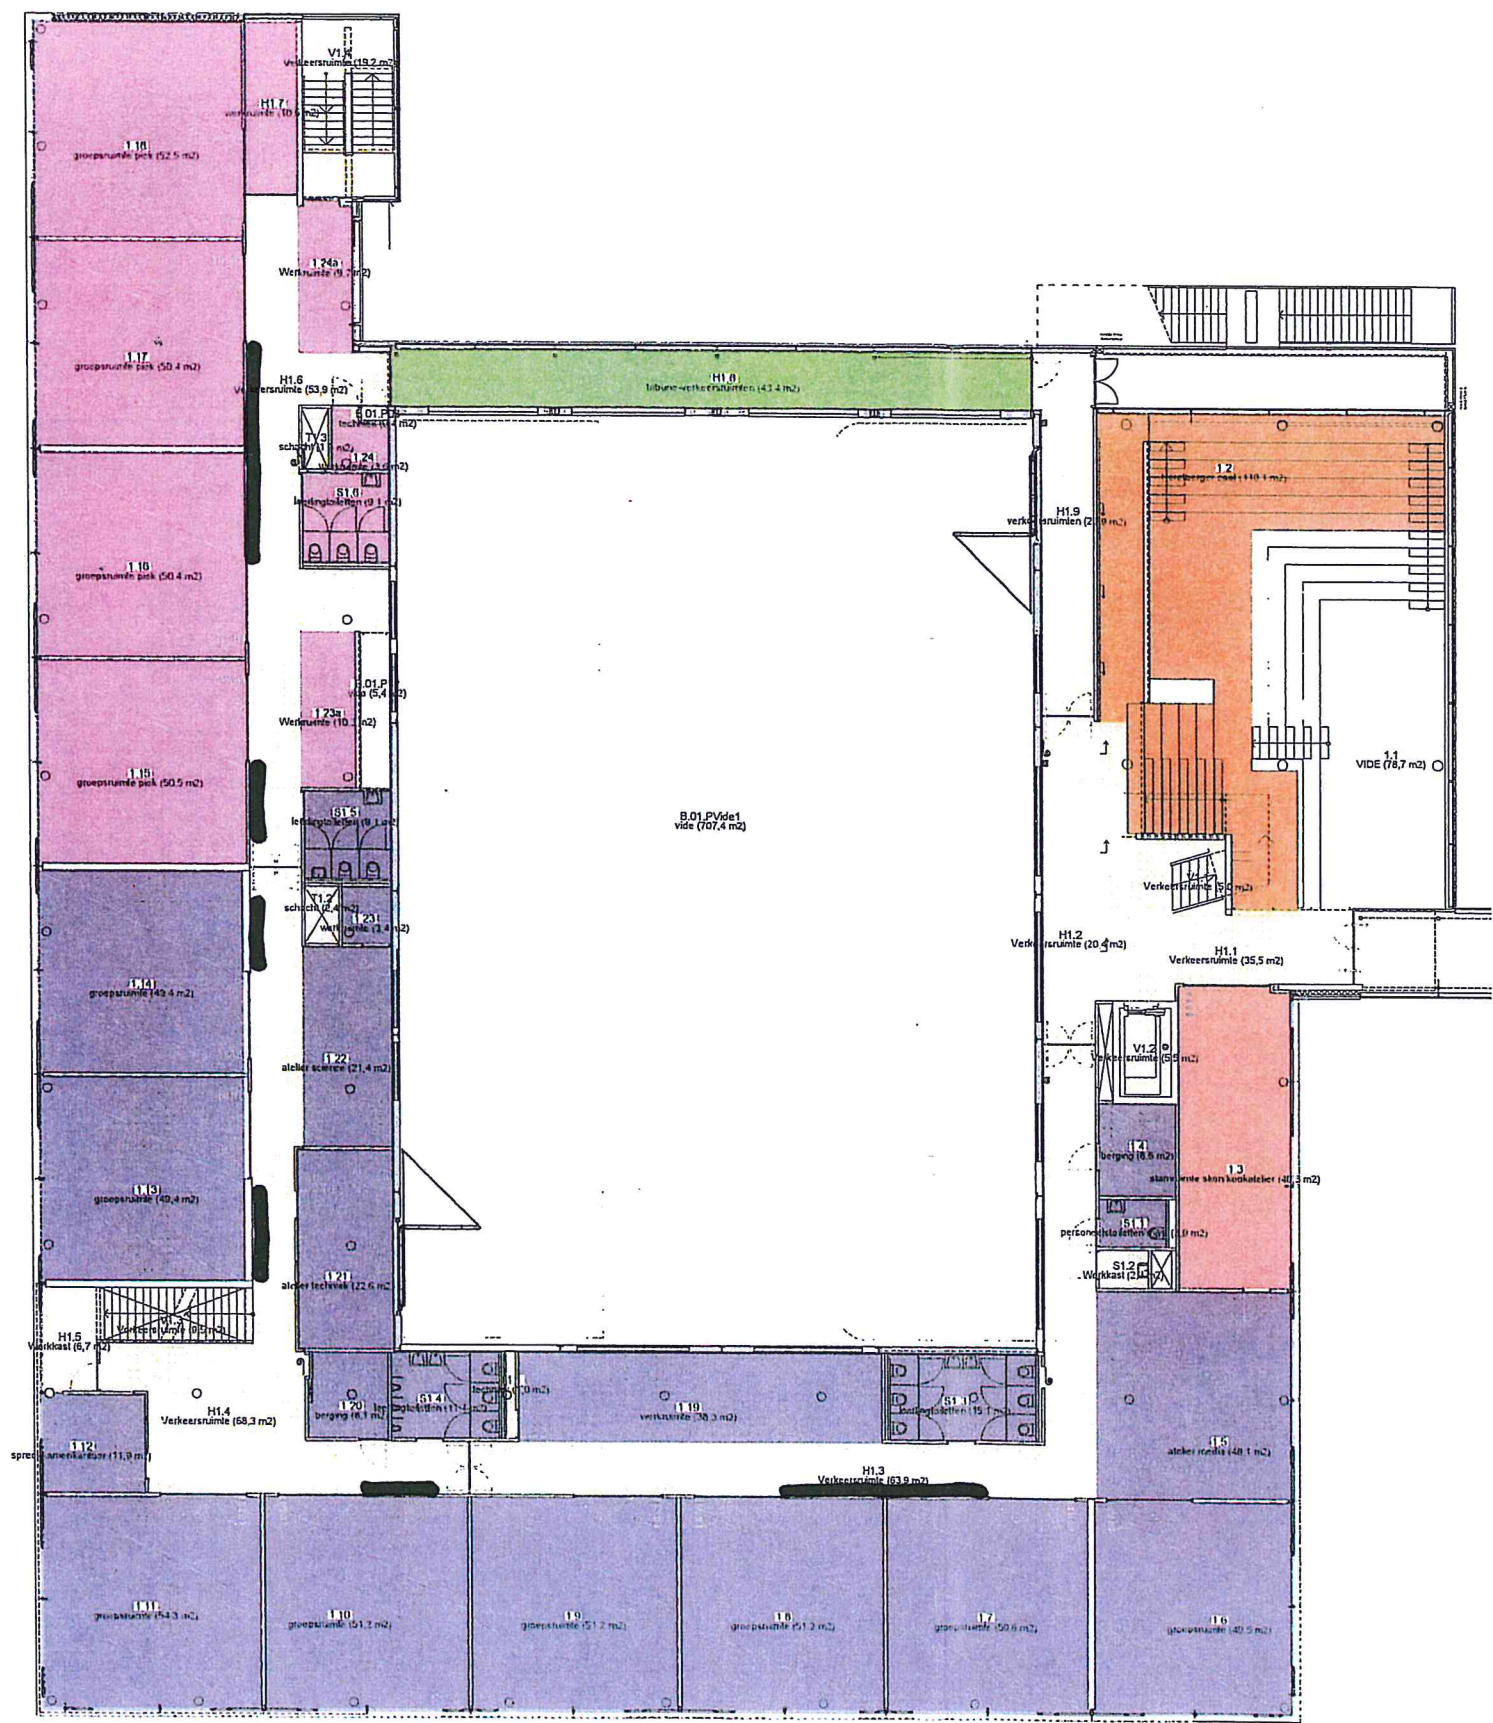

Afdelingen	Vloer oppervlak (m2)	Aantal
 Gemeente Piek Noord	256,17	10
 Gemeente Sport	43,36	1
 Gezamenlijke Ruimten	110,11	1
 PCBO Kon-Tiki	599,66	19
 SKON (BuitenSchoolse Opvang)	40,33	1
 Verkeersruimten-Werkkast	318,71	16
 VIDE	791,58	3

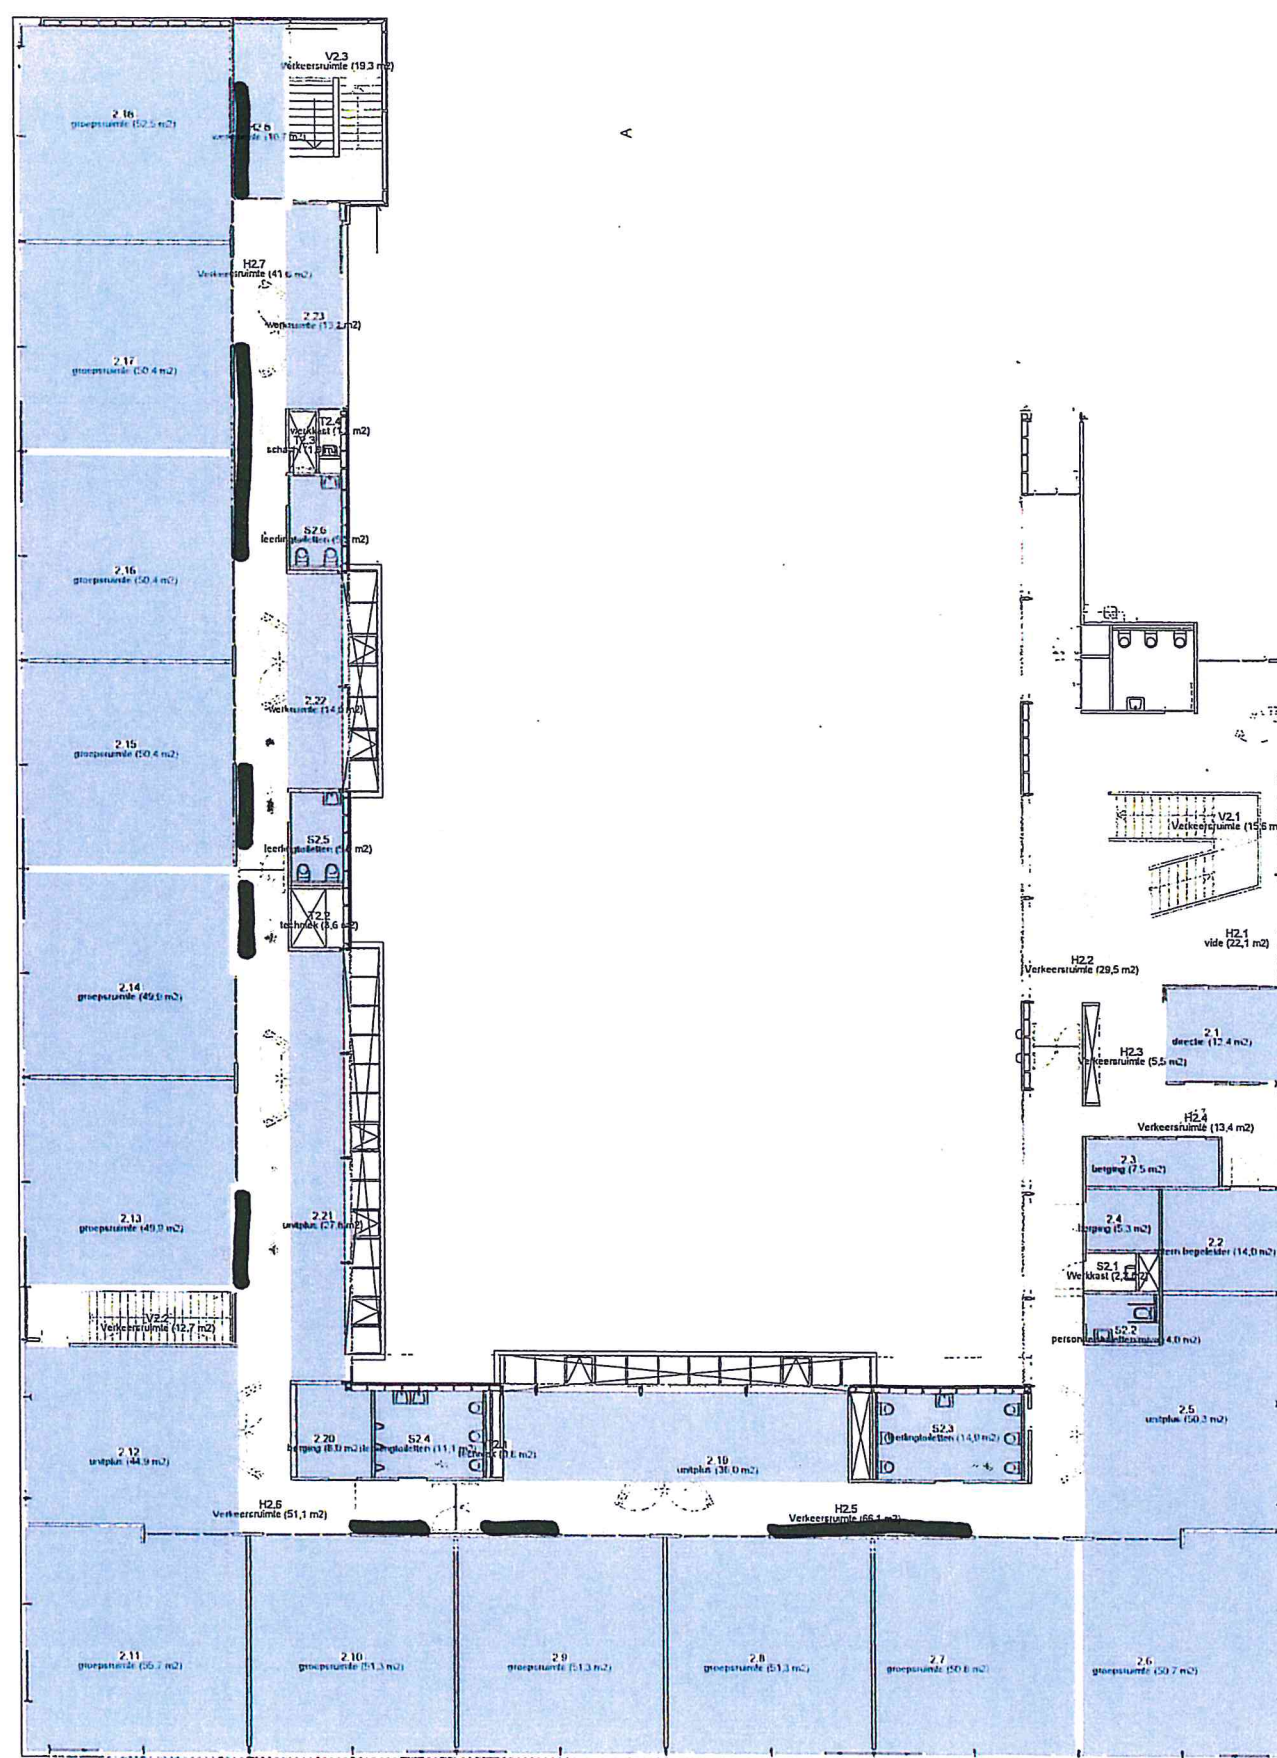

Afdelingen	Vloer oppervlak (m2)	Aantal
Meerkring Atlantis	899,52	29
Verkeersruimten-Werkkast	264,43	14
VIDE	22,06	1



Ruimtestaat BG		
0.01	Verblijfsruimte	69.0 m²
0.02	Functionele ruimte	6.5 m²
0.03	Functionele ruimte	6.0 m²
0.04	Verkeersruimte	12.0 m²
0.05	Functionele ruimte	2.5 m²
0.06	Schacht	0.0 m²
0.07	Verblijfsruimte	61.0 m²
0.08	Functionele ruimte	1.0 m²
0.09	Functionele ruimte	1.0 m²
0.10	Verblijfsruimte	61.5 m²
0.11	Verblijfsruimte	60.5 m²
0.12	Functionele ruimte	7.5 m²
0.13	Functionele ruimte	6.5 m²
0.14	Functionele ruimte	1.5 m²
0.15	Functionele ruimte	6.5 m²
0.16	Verkeersruimte	21.0 m²
0.17	Schacht	0.5 m²
0.18	Functionele ruimte	4.0 m²
0.19	Schacht	1.0 m²
0.20	Functionele ruimte	10.0 m²
0.21	Verblijfsruimte	37.0 m²
0.22	Verblijfsruimte	61.0 m²
0.23	Verblijfsruimte	61.0 m²
0.24	Functionele ruimte	1.0 m²
0.25	Functionele ruimte	0.5 m²
0.26	Verblijfsruimte	63.0 m²
0.27	Verkeersruimte	76.5 m²
0.28	Functionele ruimte	14.5 m²
0.29	Natte ruimte	12.5 m²
0.30	Functionele ruimte	10.5 m²
0.31	Functionele ruimte	6.0 m²
0.32	Functionele ruimte	6.5 m²
0.33	Natte ruimte	6.5 m²
0.34	Functionele ruimte	1.5 m²
0.35	Functionele ruimte	1.5 m²
0.36	Schacht	0.0 m²
0.37	Verblijfsruimte	52.0 m²
0.38	Verblijfsruimte	61.0 m²
0.39	Verkeersruimte	15.0 m²
0.40	Functionele ruimte	9.0 m²
0.41	Verkeersruimte	11.0 m²
0.42	Verblijfsruimte	57.5 m²
0.43	Verkeersruimte	62.5 m²
0.44	Verkeersruimte	6.0 m²
0.45	Verblijfsruimte	29.5 m²
0.46	Verkeersruimte	35.0 m²
0.47	Verblijfsgebied	114.5 m²
0.48	Verblijfsruimte	62.0 m²
0.49	Verblijfsruimte	25.5 m²
1.54	Schacht	0.5 m²
1.55	Verblijfsruimte	92.5 m²
1.56	Verblijfsruimte	85.5 m²
1.57	Natte ruimte	5.0 m²
Grand total: 53		1423.0 m²

Functionele ruimte	103.5 m²
Natte ruimte	24.0 m²
Schacht	2.0 m²
Verblijfsgebied	114.5 m²
Verblijfsruimte	939.5 m²
Verkeersruimte	239.0 m²
Grand total: 53	1423.0 m²

	SRO
	De Wijde Wereld
	Gezamenlijke ruimte
	Windroos
	Partou
	KSH



Ruimtestaat 1e		
Number	Department	Area
1.01	Verblijfsruimte	250.5 m²
1.02	Verblijfsgebied	16.5 m²
1.03	Verblijfsgebied	19.0 m²
1.04	Natte ruimte	4.5 m²
1.05	Natte ruimte	4.0 m²
1.06	Natte ruimte	1.0 m²
1.07	Natte ruimte	1.0 m²
1.08	Verkeersruimte	32.5 m²
1.09	Verblijfsruimte	24.0 m²
1.10	Functionele ruimte	2.5 m²
1.11	Natte ruimte	2.0 m²
1.12	Schacht	0.0 m²
1.13	Natte ruimte	3.0 m²
1.14	Verblijfsruimte	67.5 m²
1.16	Functionele ruimte	13.5 m²
1.17	Verblijfsruimte	71.5 m²
1.18	Functionele ruimte	13.0 m²
1.19	Verblijfsruimte	58.5 m²
1.20	Functionele ruimte	8.0 m²
1.21	Verblijfsruimte	62.0 m²
1.22	Functionele ruimte	1.0 m²
1.23	Schacht	1.0 m²
1.24	Verblijfsruimte	60.5 m²
1.25	Natte ruimte	9.5 m²
1.26	Functionele ruimte	1.0 m²
1.27	Schacht	1.0 m²
1.28	Verblijfsruimte	60.5 m²
1.29	Verkeersruimte	58.5 m²
1.30	Functionele ruimte	1.0 m²
1.31	Functionele ruimte	1.0 m²
1.32	Functionele ruimte	9.0 m²
1.33	Verblijfsruimte	22.5 m²
1.34	Verblijfsruimte	23.5 m²
1.35	Verblijfsruimte	62.5 m²
1.36	Natte ruimte	8.5 m²
1.37	Schacht	1.0 m²
1.38	Functionele ruimte	1.0 m²
1.39	Verblijfsruimte	60.0 m²
1.40	Verblijfsruimte	60.5 m²
1.41	Functionele ruimte	8.5 m²
1.42	Schacht	1.0 m²
1.43	Functionele ruimte	1.0 m²
1.44	Verblijfsruimte	17.5 m²
1.45	Functionele ruimte	2.0 m²
1.46	Verblijfsruimte	20.5 m²
1.47	Functionele ruimte	6.0 m²
1.48	Schacht	0.5 m²
1.49	Functionele ruimte	1.0 m²
1.51	Verkeersruimte	56.5 m²
1.52	Verblijfsruimte	49.5 m²
1.58	Natte ruimte	11.5 m²
1.60	Verkeersruimte	35.5 m²

Functionele ruimte	69.0 m²
Natte ruimte	45.0 m²
Schacht	4.5 m²
Verblijfsgebied	35.5 m²
Verblijfsruimte	971.0 m²
Verkeersruimte	183.0 m²
Grand total: 52	1308.0 m²