

Mag. Barendrecht

Trauma Heli

Marconiplein

P-Museumpark(SER)

Hartgviel polikliniek

Daniel Familiehuis Little C

Mb

Th

Mp

Pm

Hp

Df


Erasmus MC buitenlocaties

Personen / goederenliften (personenliften 9 en 58 machine richtlijn)

Heffer - kleingoederenlift - heftafel - Lichaamshaffer

Erasmus MC

Objecten overzicht (juni 2023)

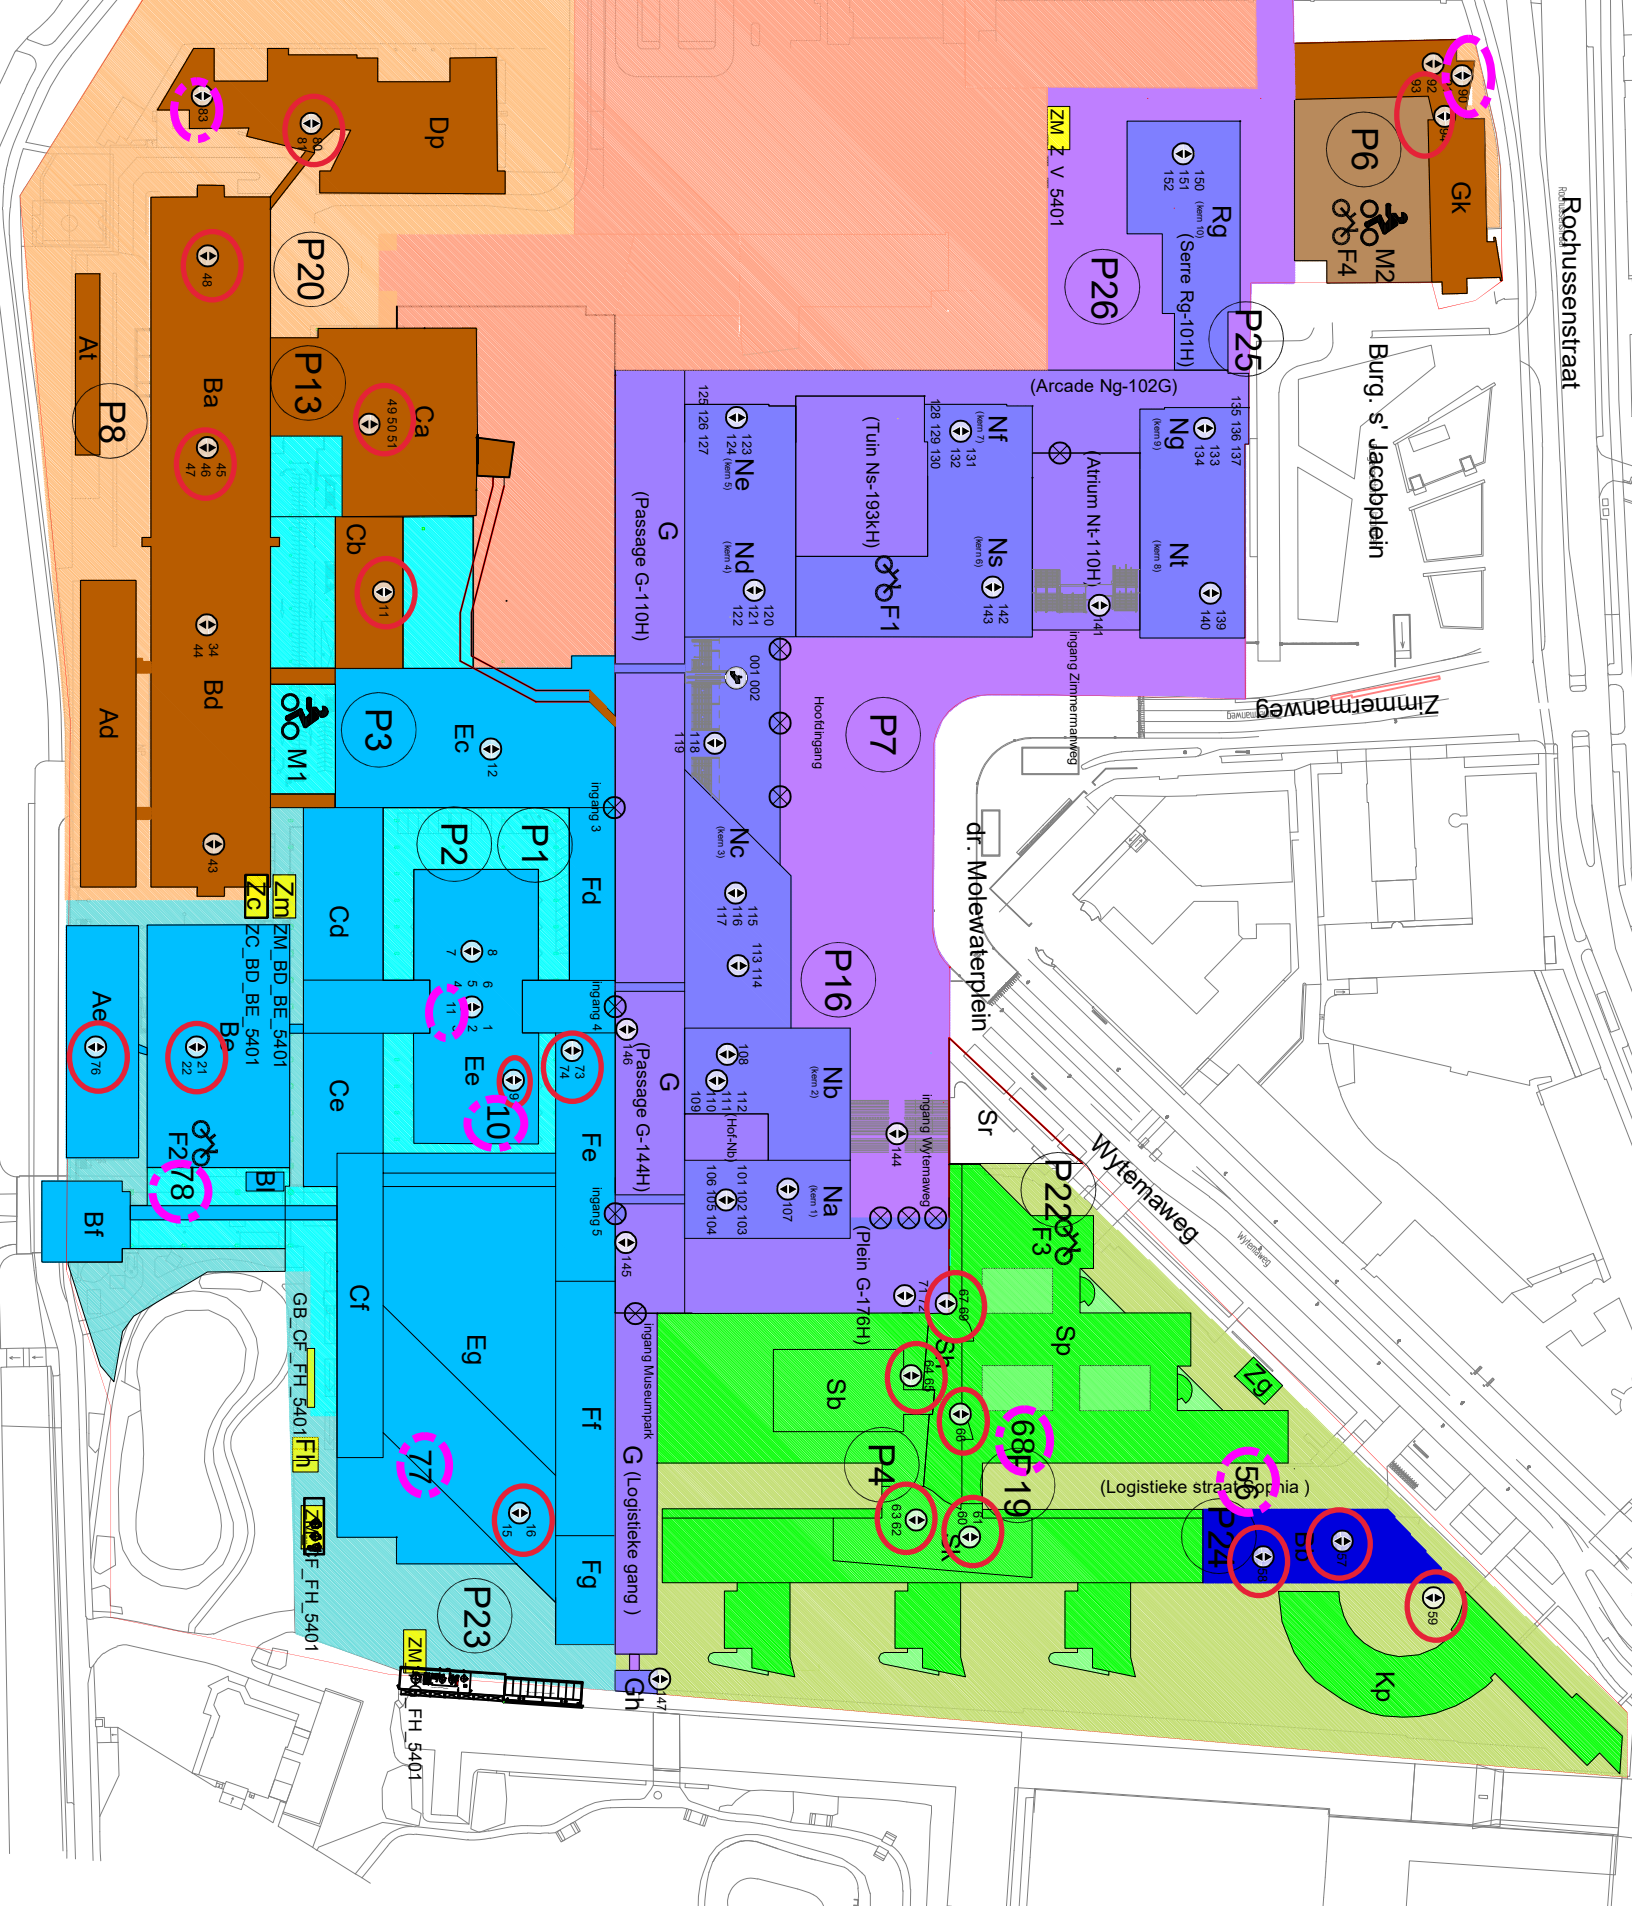

- P1

parkeren bezoekers/kiss & ride (1^o verdieping)
- P2

parkeren bezoekers (begane grond)
- P3

parkeren vergunninghouders (begane grond)
- P4

parkeren bezoekers (begane grond en Parterre)
- P6

parkeren parkeerdek Erasmus MC Rochussenstraat
- P7

voorplein/hoofdingang/kiss & ride
- P8

aanemers laden/lossen
- P13

parkeren mortuarium (begane grond)
- P16

parkeren hoge MIVA bussen (2.30 mtr.) en SEH (uitzonderlijke situaties)
- P19

parkeren hoge MIVA bussen (2.30 mtr.) CBTR
- P20

parkeren politie en justitie
- P22

parkeren politie en justitie en ingang ambulance SEH en Sophia
- P23

goederenontvangst Westzeedijk 353
- P24

parkeren bezoekers Bloedbank
- P25

Ingang ambulance Thorax en B-vervoer
- P26

parkeren ambulance, transplantatieteam, justieelvervoer, MICU en regiewagen
- F1

fietsenstalling Zimmermanweg
- F2

fietsenstalling Westzeedijk
- F3

fietsen-, brommer-, scooterstalling Wytemaweg
- F4

fietsen-, brommer-, scooterstalling Rochussenstraat
- M1

motor-, brommer-, scooterstalling Westzeedijk
- M2

motor-, brommer-, scooterstalling Rochussenstraat

- Erasmus MC
- Erasmus MC Westzeedijk
- Erasmus MC Faculteit
- Erasmus MC Sophia
- Erasmus MC Sloop/afstoot
- Erasmus MC verhuurd
- Overgedragen aan sloopaannemer (afgestoten)